





ГЕНЕРАЛЬНЫЙ ПЛАН МУНИЦИПАЛЬНОГО ОБРАЗОВАНИЯ ПЛЕССКИЙ СЕЛЬСОВЕТ МОКШАНСКОГО РАЙОНА ПЕНЗЕНСКОЙ ОБЛАСТИ
КАРТА ФУНКЦИОНАЛЬНЫХ ЗОН ПОСЕЛЕНИЯ

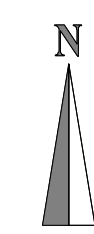

- Условные обозначения**
- Объект местного значения
- Административно-территориальное деление**
- Граница сельского поселения
- Граница населенного пункта
- Граница лесничества*
- с. Плесс
- Административный центр муниципального района
- Населенный пункт
- Поверхностные водные объекты**
- Водоём
- Водоток
- Функциональные зоны**
- Жилая зона
- Общественно-деловая зона
- Производственная зона
- Зона инженерной инфраструктуры
- Зона транспортной инфраструктуры
- Зона сельскохозяйственных угодий
- Производственная зона сельскохозяйственных предприятий
- Зона рекреационного назначения
- Зона озеленённых территорий общего пользования (лесопарки, парки, сады, скверы, бульвары, городские леса)
- Зона лесов
- Зона кладбищ

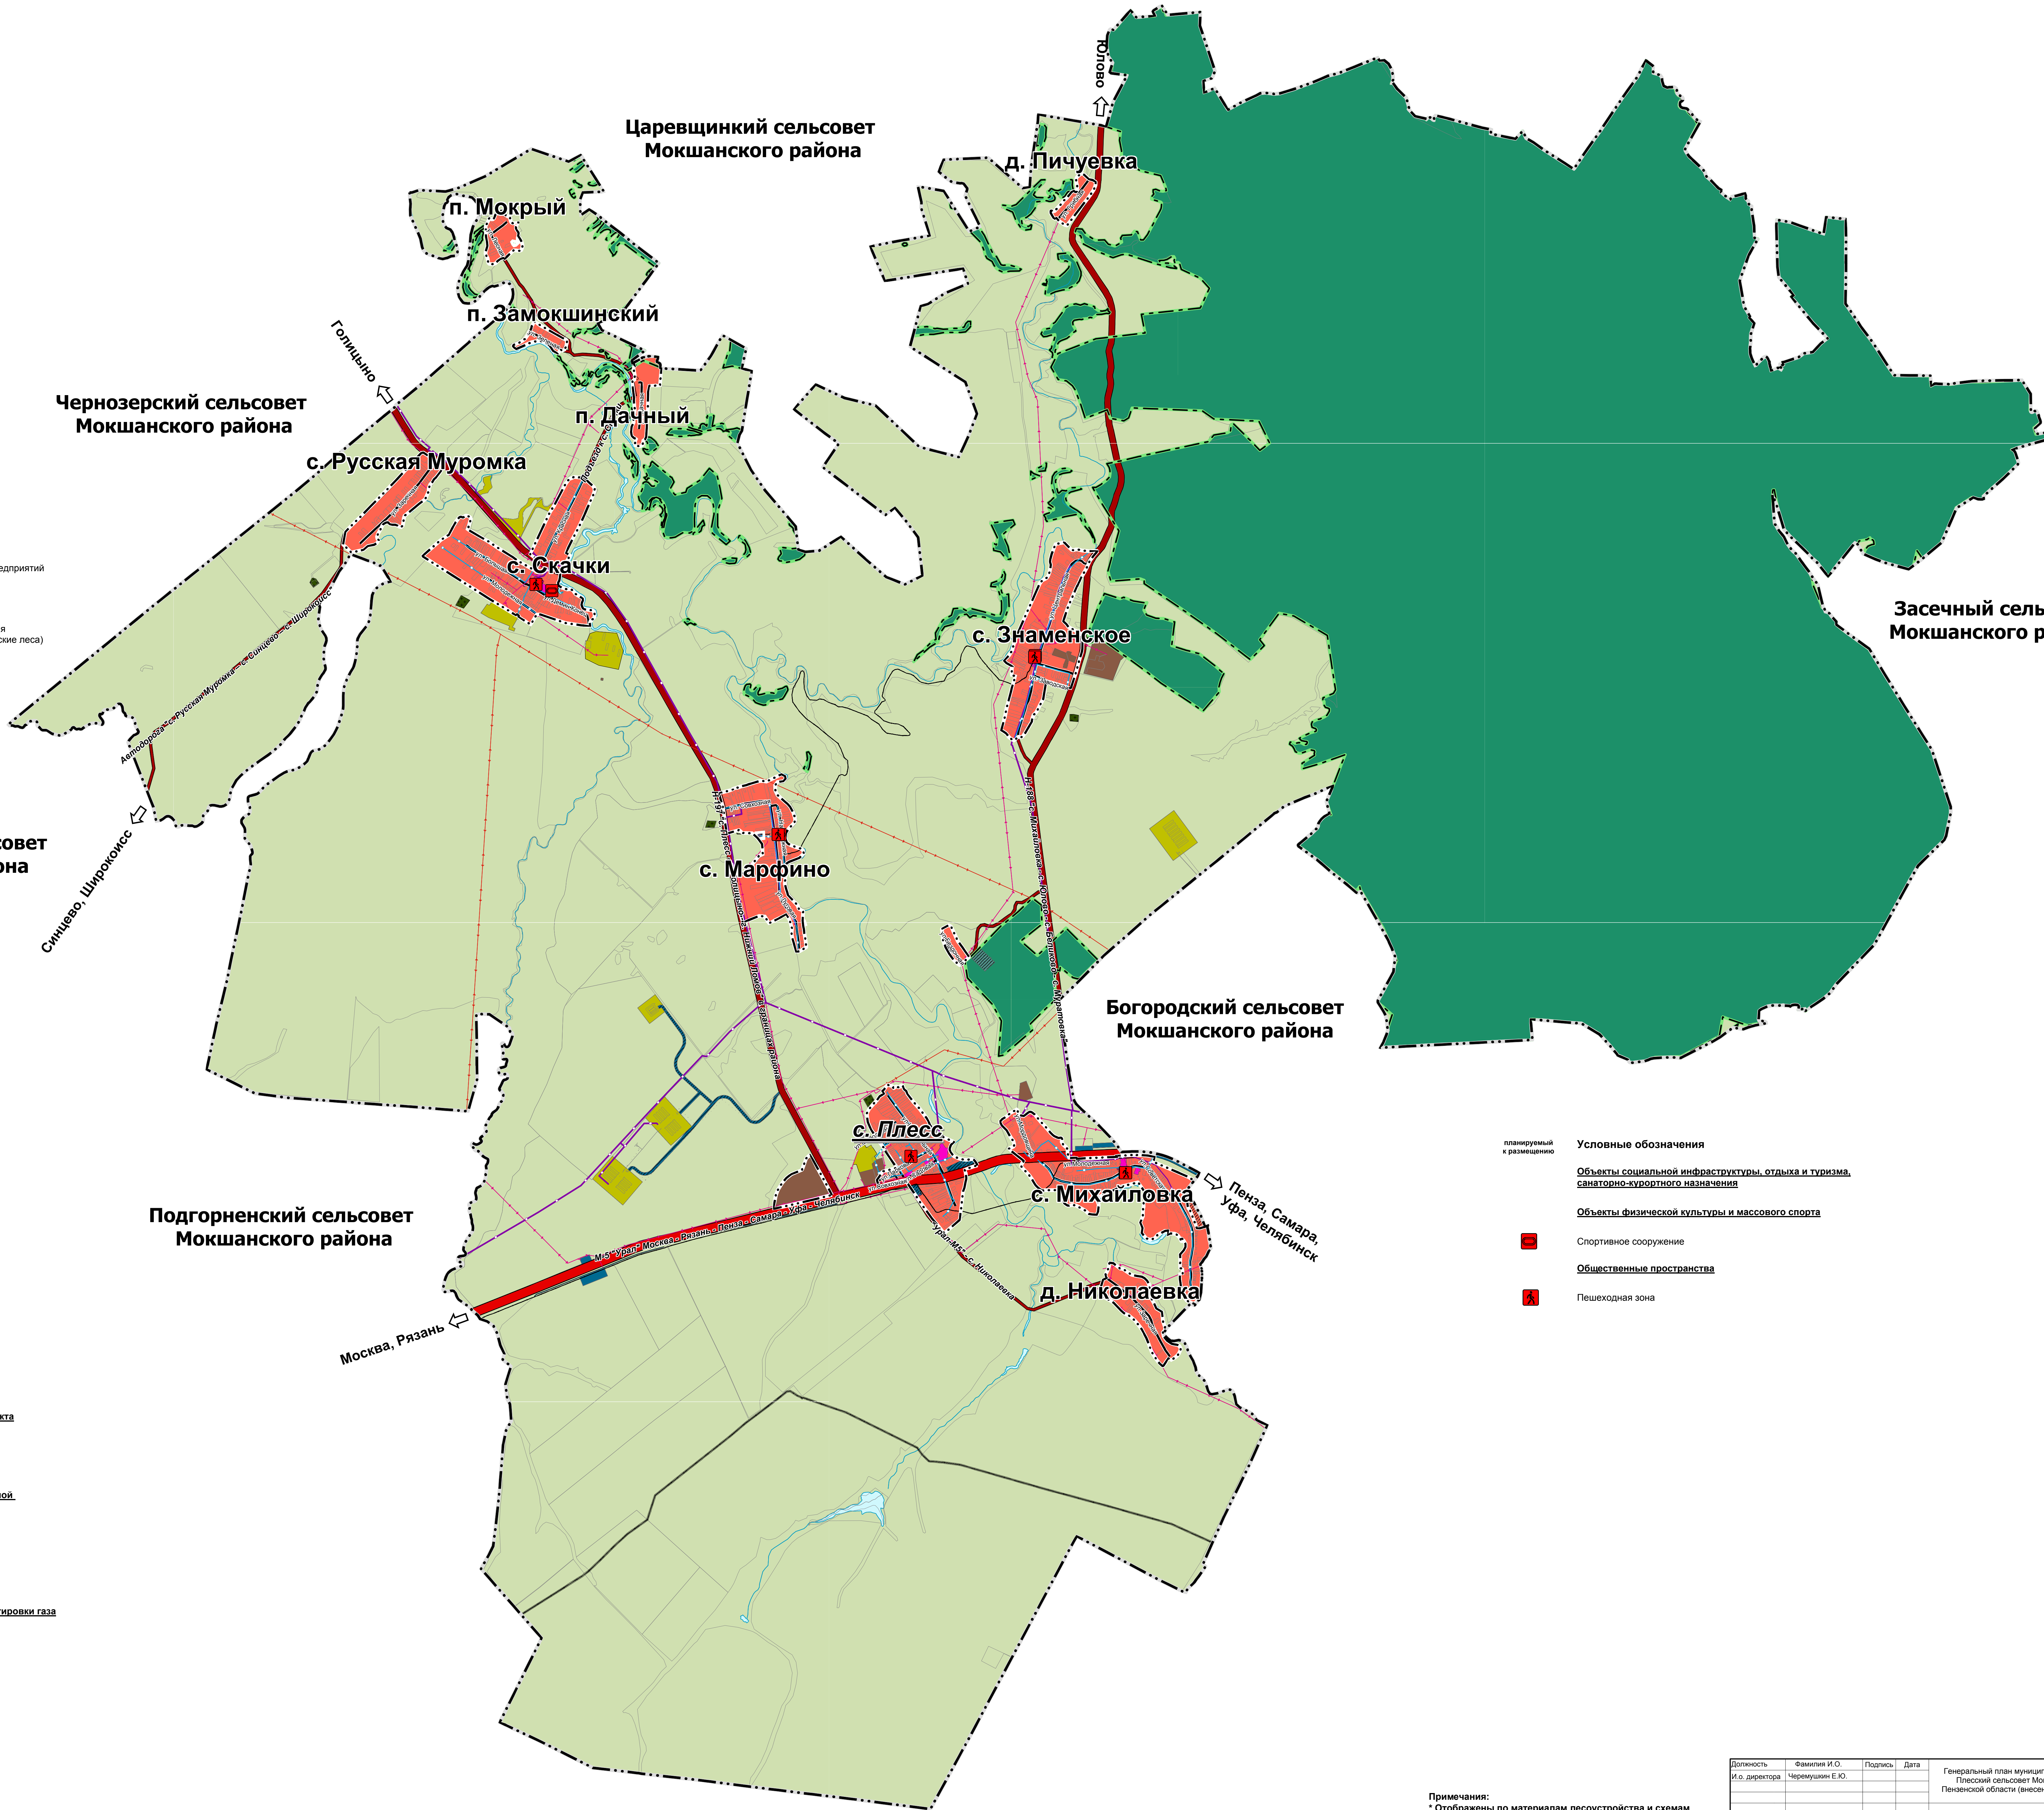

- Условные обозначения**
- Объекты транспортной инфраструктуры
- Автомобильные дороги**
- Автомобильная дорога федерального значения
- Автомобильная дорога регионального или межмуниципального значения
- Автомобильная дорога местного значения
- Улично-дорожная сеть сельского населённого пункта**
- Главная улица
- Улицы в жилой застройке
- Объекты трубопроводного транспорта и инженерной инфраструктуры**
- Линии электропередачи (ЛЭП)**
- Линия электропередачи 35 кВ
- Линия электропередачи 10 кВ
- Распределительные трубопроводы для транспортировки газа**
- Газопровод распределительный высокого давления
- Газопровод распределительный среднего давления
- Сети водоснабжения**
- Водопровод
- Сети электросвязи**
- Линейно-кабельное сооружение связи

- Условные обозначения**
- Объекты социальной инфраструктуры, отдыха и туризма, санаторно-курортного назначения
- Объекты физической культуры и массового спорта
- Спортивное сооружение
- Общественные пространства
- Пешеходная зона

Примечания:
* Отображены по материалам лесоустройства и схемам размещения лесов, ранее находившихся во владении с/х организаций



Зарегистрированные в ЕГРН границы земельных участков

Должность И.д. директора	Фамилия И.О. Чермушкин Е.Ю.	Подпись	Дата	Генеральный план муниципального образования Плесский сельсовет Мокшанского района Пензенской области (внесение изменений 2023 г.)		
				Положение о территориальном планировании		
				Карта функциональных зон поселения М 1:25 000	Стадия ГП	Лист 3
					ГБУ "НИИПТУ" г. Пенза	
					Листов 3	