



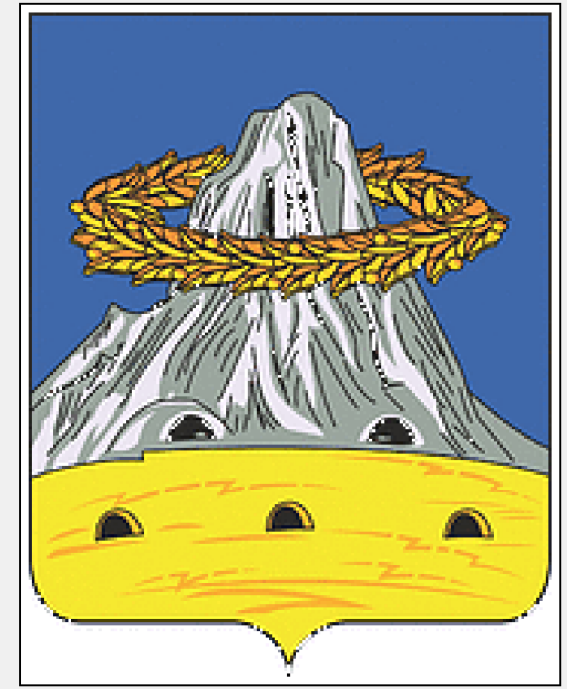

ГЕНЕРАЛЬНЫЙ ПЛАН МУНИЦИПАЛЬНОГО ОБРАЗОВАНИЯ БОЛЬШЕКОЛОЯРСКИЙ СЕЛЬСОВЕТ НАРОВЧАТСКОГО РАЙОНА ПЕНЗЕНСКОЙ ОБЛАСТИ

КАРТА ПЛАНИРУЕМОГО РАЗМЕЩЕНИЯ ОБЪЕКТОВ МЕСТНОГО ЗНАЧЕНИЯ

 

планируемые

существующие

Условные обозначения

Границы единиц административно-территориального деления Российской Федерации

Граница муниципального района

Граница сельского поселения

Граница населенного пункта

Административный центр сельского поселения

Населенный пункт

Поверхностные водные объекты

Водоем (озеро, пруд, обводненный карьер, водохранилище)

Водоток (река, ручей, канал)

Земли по категориям

Земли сельскохозяйственного назначения

Земли промышленности, энергетики, транспорта, связи, радиовещания, телевидения, информатики, земли для обеспечения космической деятельности, земли обороны, безопасности и земли иного специального назначения

Земли лесного фонда

Земли водного фонда

планируемые

существующие

Функциональные зоны

Зона застройки индивидуальными жилыми домами

Общественно-деловая зона

Производственная зона

Зона инженерной инфраструктуры

Зона сельскохозяйственных угодий

Производственная зона сельскохозяйственных предприятий

Зона кладбищ

Зона складирования и захоронения отходов

Зона озелененных территорий специального назначения

Масштаб 1: 10 000

Границы земельных участков по сведениям ЕГРН