



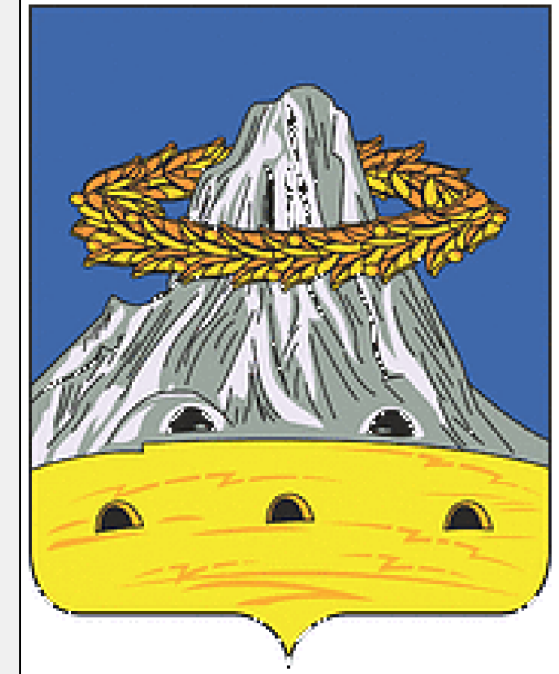

ГЕНЕРАЛЬНЫЙ ПЛАН МУНИЦИПАЛЬНОГО ОБРАЗОВАНИЯ БОЛЬШЕКОЛОЯРСКИЙ СЕЛЬСОВЕТ НАРОВЧАТСКОГО РАЙОНА ПЕНЗЕНСКОЙ ОБЛАСТИ

КАРТА ЗОН С ОСОБЫМИ УСЛОВИЯМИ ИСПОЛЬЗОВАНИЯ ТЕРРИТОРИЙ, ОБЪЕКТОВ КУЛЬТУРНОГО НАСЛЕДИЯ И ОСОБО ОХРАНЯЕМЫХ ПРИРОДНЫХ ТЕРРИТОРИЙ ФЕДЕРАЛЬНОГО, РЕГИОНАЛЬНОГО, МЕСТНОГО ЗНАЧЕНИЯ, ИНЫХ ОБЪЕКТОВ, ТЕРРИТОРИЙ И ЗОН, КОТОРЫЕ ОКАЗАЛИ ВЛИЯНИЕ НА УСТАНОВЛЕНИЕ ФУНКЦИОНАЛЬНЫХ ЗОН И ПЛАНИРУЕМОЕ РАЗМЕЩЕНИЕ ОБЪЕКТОВ МЕСТНОГО ЗНАЧЕНИЯ ПОСЕЛЕНИЯ, ИЛИ ОБЪЕКТОВ ФЕДЕРАЛЬНОГО ЗНАЧЕНИЯ, ОБЪЕКТОВ РЕГИОНАЛЬНОГО ЗНАЧЕНИЯ, ОБЪЕКТОВ МЕСТНОГО ЗНАЧЕНИЯ МУНИЦИПАЛЬНОГО РАЙОНА

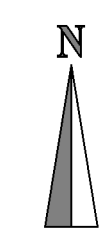

Вилийский сельсовет

Зубовский сельсовет
Спасского района

Вилийский сельсовет

Усть- Каремшинский сельсовет
Нижнеомовского района

- проектный

существующий

Условные обозначения
- □

Объект регионального значения
- □

Объект местного значения
- — —

— — —

Границы единиц административно-территориального деления Российской Федерации
- — —

— — —

Граница муниципального района
- — —

— — —

Граница сельского поселения
- — —

— — —

Граница населенного пункта
- с. Большая Колова

с. Лича

Административный центр сельского поселения
- □

Населенный пункт
- □

Природные объекты
- □

Леса
- □

Границы лесничества
- □

Поверхностные водные объекты
- □

Водоем (озеро, пруд, обводненный карьер, водохранилище)
- □

Водоток (река, ручей, канал)
- □

Земли по категориям
- □

Земли сельскохозяйственного назначения
- □

Земли промышленности, энергетики, транспорта, связи, радиовещания, телевидения, информатики, земли для обеспечения космической деятельности, земли обороны, безопасности и земли иного специального назначения
- □

Земли лесного фонда
- □

Земли водного фонда
- □

Функциональные зоны
- □

Зона застройки индивидуальными жилыми домами
- □

Общественно-деловая зона
- □

Производственная зона
- □

Зона инженерной инфраструктуры
- □

Зона сельскохозяйственных угодий
- □

Производственная зона сельскохозяйственных предприятий
- □

Зона кладбищ
- □

Зона складирования и захоронения отходов
- □

Зона озелененных территорий специального назначения
- □

Объекты транспортной инфраструктуры
- □

Автомобильные дороги
- □

Автомобильные дороги регионального или межмуниципального значения
- □

Автомобильные дороги местного значения
- □

Улично-дорожная сеть сельского населенного пункта
- □

Улицы в жилой застройке
- □

Объекты трубопроводного транспорта и инженерной инфраструктуры
- □

Электрические подстанции
- □

Электрическая подстанция 110 кВ
- □

Трансформаторная подстанция (ТП)
- □

Линии электропередачи (ЛЭП)
- □

Линии электропередачи 110 кВ
- □

Линии электропередачи 10 кВ
- □

Объекты добычи и транспортировки газа
- □

Пункт редуцирования газа (ПРГ)
- □

Распределительные трубопроводы для транспортировки газа
- □

Газопровод распределительный высокого давления
- □

Газопровод распределительный низкого давления
- □

Объекты теплоснабжения
- □

Источник тепловой энергии
- □

Сети теплоснабжения
- □

Теплопровод распределительный (квартирный)
- □

Объекты водоснабжения
- □

Водонапорная башня
- □

Артезианская скважина
- □

Сети водоснабжения
- □

Водопровод
- □

Объекты связи
- □

Базовая станция
- □

Сети электросвязи
- □

Линия связи
- □

Гидротехнические сооружения
- □

Водоподпорные и водонапорные гидротехнические сооружения

- проектный

существующий

Объекты социальной инфраструктуры, отдыха и туризма, санаторно-курортного назначения
- □

Объекты образования и науки
- □

Здание (комплекс зданий) общеобразовательной организации
- □

Объекты культуры и искусства
- □

Объект культурно-просветительного назначения
- □

Объект культурно-досугового (клубного) типа
- □

Объекты здравоохранения
- □

Объект (здание, комплекс зданий), на базе которого оказывается первичная медико-санитарная помощь
- □

Прочие объекты обслуживания
- □

Административное здание
- □

Объекты торговли, общественного питания
- □

Предприятия и объекты добывающей и обрабатывающей промышленности
- □

Предприятие машиностроения
- □

Объекты утилизации, обезвреживания, размещения отходов производства и потребления
- □

Объект утилизации, уничтожения биологических отходов
- □

Места погребения
- □

Кладбище

- проектный

существующий

Зоны с особыми условиями использования территорий
- □

Санитарно-защитная зона предприятий, сооружений и иных объектов
- □

Охранная зона инженерных коммуникаций
- □

Первый пояс зоны санитарной охраны источника водоснабжения
- □

Водоохранная зона
- □

Прибрежная защитная полоса
- □

Береговая полоса
- □

Охранная зона геодезических пунктов государственной геодезической сети, нивелирных пунктов государственной нивелирной сети и гравиметрических пунктов государственной гравиметрической сети

Масштаб 1: 10 000

Границы земельных участков по сведениям ЕГРН