


Схема планировочной организации земельного участка

от 16.02.22 (м.с.с.с.с.с.)

Схема расположения ОКС на земельном участке

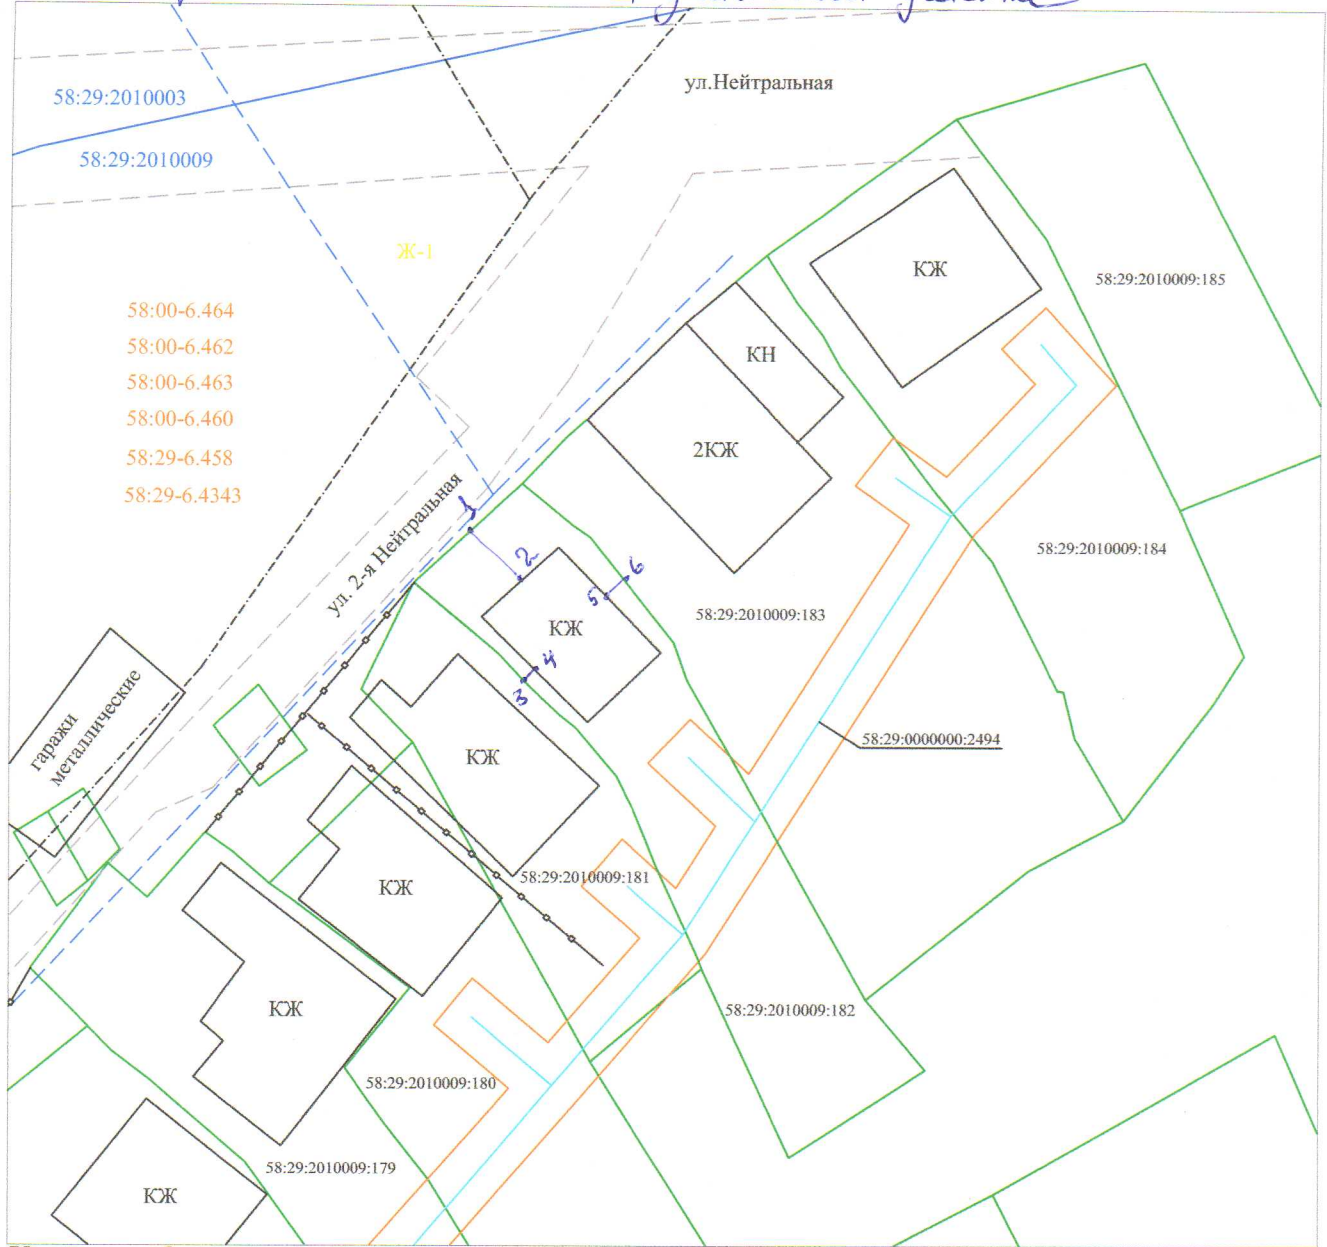

Условные обозначения:

Масштаб 1:500

- граница земельного участка, сведения о которой содержатся в ЕГРН;
- граница ОКС, сведения о которой содержатся в ЕГРН;
- граница кадастрового квартала, сведения о которой содержатся в ЕГРН;
- граница ЗОУИТ, сведения о которой содержатся в ЕГРН;
- граница ОКС, установленная при проведении работ;
- граница сооружения (забор), установленная при проведении работ;
- граница сооружения (дорога), установленная при проведении работ;
- граница сооружения (ЛЭП 0,4кв), установленная при проведении работ;
- граница сооружения (водопровод), установленная при проведении работ;

КЖ - надпись сооружения;

58:29:2010009:181 - надпись кадастрового номера земельного участка, ОКС;

58:29:2010009 - надпись кадастрового квартала;

Ж-1 - надпись территориальной зоны (Зона малоэтажной жилой застройки 1-3 этажа)

58:00-6.464 - надпись ЗОУИТ (Четвертая подзона приаэродромной территории аэродрома Пензы)

58:00-6.462 - надпись ЗОУИТ (Приаэродромная территория аэродрома Пенза)

58:00-6.463 - надпись ЗОУИТ (Третья подзона приаэродромной территории аэродрома Пенза)

58:00-6.460 - надпись ЗОУИТ (Пятая подзона приаэродромной территории аэродрома Пенза)

58:29-6.458 - надпись ЗОУИТ (Шестая подзона приаэродромной территории аэродрома Пенза)

58:29-6.4343 - надпись ЗОУИТ (Зона подтопления территории г.Пенза Пензенской области водами весеннего половодья реки Старая Сура и прокопа русла реки Старая Сура при умеренной степени)



Матвеев

от 16.02.2022

Матвеев Александр Николаевич