



**МИНИСТЕРСТВО ГРАДОСТРОИТЕЛЬСТВА И АРХИТЕКТУРЫ
ПЕНЗЕНСКОЙ ОБЛАСТИ**

ПРИКАЗ

от 30.03.2023 № 23-64
г. Пенза

**О внесении изменений в Генеральный план территории
Кондольского сельсовета Пензенского района Пензенской области**

Руководствуясь Градостроительным кодексом Российской Федерации, Федеральным законом от 06.10.2003 № 131-ФЗ «Об общих принципах организации местного самоуправления в Российской Федерации» (с последующими изменениями), Законом Пензенской области от 24.11.2021 № 3765-ЗПО «О перераспределении отдельных полномочий в сфере градостроительной деятельности между органами местного самоуправления и органами государственной власти Пензенской области» (с последующими изменениями), Положением о Министерстве градостроительства и архитектуры Пензенской области, утвержденным постановлением Правительства Пензенской области от 20.01.2022 № 29-пП (с последующими изменениями), с учетом протокола публичных слушаний от 01.03.2023 № 39, заключения о результатах публичных слушаний от 01.03.2023, приказываю:

1. Внести в Генеральный план территории Кондольского сельсовета Пензенского района Пензенской области, утвержденный решением Комитета местного самоуправления Кондольского сельсовета Пензенского района Пензенской области третьего созыва от 18.02.2020 № 49-10/3 «Об утверждении Генерального плана территории Кондольского сельсовета Пензенского района Пензенской области (в новой редакции)», изложив его в новой редакции согласно приложению к настоящему приказу.

2. Настоящий приказ вступает в силу со дня его официального опубликования.

3. Настоящий приказ разместить (опубликовать) на «Официальном интернет-портале правовой информации» (www.pravo.gov.ru) и на официальном сайте Министерства градостроительства и архитектуры Пензенской области в информационно-телекоммуникационной сети «Интернет».

4. Контроль за исполнением настоящего приказа оставляю за собой.

Министр

А.П. Итальянцев

Приложение к приказу
Министерства
градостроительства и архитектуры
Пензенской области
от 30.03.2023 № 23-64

**ГЕНЕРАЛЬНЫЙ ПЛАН ТЕРРИТОРИИ
КОНДОЛЬСКОГО СЕЛЬСОВЕТА ПЕНЗЕНСКОГО РАЙОНА
ПЕНЗЕНСКОЙ ОБЛАСТИ**

СОСТАВ

Генерального плана территории Кондольского сельсовета
Пензенского района Пензенской области

№ п/п	Наименование документации	Гриф секретности	Количество листов
Утверждаемая часть проекта			
1	Положение о территориальном планировании	Н/С	17 л.
2	Карта планируемого размещения объектов местного значения поселения, М 1:25 000	Н/С	1 л.
3	Карта границ населенных пунктов (в том числе границ образуемых населенных пунктов), входящих в состав поселения, М 1:25 000	Н/С	1 л.
4	Карта функциональных зон поселения, М 1:25 000	Н/С	1 л.
5	Сведения о границах населенных пунктов (в том числе границах образуемых населенных пунктов), входящих в состав поселения	Н/С	128 л.
Материалы по обоснованию проекта			
6	Материалы по обоснованию Генерального плана территории Кондольского сельсовета Пензенского района Пензенской области (к настоящему приказу не прилагается)	Н/С	165 л.
7	Карта существующего использования территории в границах поселения, М 1:25 000 (к настоящему приказу не прилагается)	Н/С	1 л.
8	Карта зон с особыми условиями использования территорий, объектов культурного наследия и особо охраняемых природных территорий федерального, регионального, местного значения, иных объектов, территорий и зон, которые оказали влияние на установление функциональных зон и планируемое размещение объектов местного значения поселения, или объектов федерального значения, объектов регионального значения, объектов местного значения муниципального района, М 1:25 000 (к настоящему приказу не прилагается)	Н/С	1 л.
9	Карта границ территорий, подверженных риску возникновения чрезвычайных ситуаций природного и техногенного характера, М 1:25 000 (к настоящему приказу не прилагается)	Н/С	1 л.

I. ПОЛОЖЕНИЕ О ТЕРРИТОРИАЛЬНОМ ПЛАНИРОВАНИИ

Общие положения

Внесение изменений в генеральный план территории Кондольского сельсовета Пензенского района Пензенской области выполнено в отношении генерального плана территории Кондольского сельсовета Пензенского района Пензенской области, утвержденного решением Комитета местного самоуправления Кондольского сельсовета Пензенского района Пензенской области третьего созыва от 18.02.2020 № 49-10/3 «Об утверждении генерального плана территории Кондольского сельсовета Пензенского района Пензенской области (в новой редакции)» (далее - генеральный план).

Генеральный план разработан в соответствии с требованиями нормативных правовых актов Президента Российской Федерации, Правительства Российской Федерации, нормативных правовых актов федеральных органов исполнительной власти, регулирующих отношения в области территориального планирования, нормативных правовых актов органов исполнительной власти Пензенской области, региональных и местных нормативов градостроительного проектирования, а также с учетом нормативов проектирования, действующих до принятия соответствующих технических регламентов по размещению объектов капитального строительства (нормативно-правовая база использовалась в редакции, действующей на момент заключения договора).

Генеральный план является документом территориального планирования поселения.

Цели генерального плана:

- обеспечение градостроительными средствами роста качества жизни населения;
- обеспечение устойчивого развития территорий;
- учёт интересов граждан и их объединений при определении назначения территорий, исходя из совокупности социальных, экономических, экологических и иных факторов;
- отображение градостроительными средствами направлений эффективного использования в целях инвестиционной привлекательности территорий;
- размещение жилой застройки, объектов хозяйственного назначения для обеспечения трудозанятости населения, объектов социальной и инженерно-транспортной инфраструктуры, мест отдыха населения с учётом сохранения и улучшения окружающей природной среды, сохранение объектов культурного наследия;
- определение назначения территорий исходя из совокупности социальных, экономических, экологических и иных факторов в целях обеспечения устойчивого развития территории сельского поселения, развития инженерной, транспортной и социальной инфраструктур;
- обоснование необходимости резервирования и изъятия земельных участков для размещения объектов местного значения поселения.

Задачи генерального плана:

- выявление проблем градостроительного развития территории муниципального образования, обеспечение решения этих проблем на основе анализа параметров муниципальной среды, существующих ресурсов жизнеобеспечения, а также отдельных принятых градостроительных решений;
- определение пространственной модели развития сельского поселения ее целевых ориентиров, в том числе, в случае необходимости, формирование предложений по изменению границ населенных пунктов, состава населенных пунктов сельского поселения;
- предупреждение чрезвычайных ситуаций природного и техногенного характера, стихийных бедствий, эпидемий и ликвидации их последствий;
- определение территориальной организации сельского поселения;
- рациональное функциональное зонирование территории с определением параметров функциональных зон;
- предложения по размещению территорий жилищного строительства;

- обеспечение условий для повышения инвестиционной привлекательности сельского поселения, стимулирование жилищного и коммунального строительства, деловой активности и производства, торговли, науки, туризма и отдыха, а также обеспечение реализации мероприятий по развитию транспортной инфраструктуры;

- подготовка предложений по оптимизации системы расселения на территории сельского поселения, с учетом создаваемых и ликвидируемых населенных пунктов (при наличии), а также существующей и прогнозируемой маятниковой миграции;

- установление границ населенных пунктов;

- приведение документации в соответствие с требованиями Градостроительного кодекса Российской Федерации.

Генеральный план состоит из двух частей:

- часть первая – Положение о территориальном планировании;

- часть вторая – Карты.

Приложением к генеральному плану являются сведения о границах населенных пунктов (в том числе границах образуемых населенных пунктов), входящих в состав поселения, которые должны содержать графическое описание местоположения границ населенных пунктов, перечень координат характерных точек этих границ в системе координат, используемой для ведения Единого государственного реестра недвижимости. Описание местоположения границ населенных пунктов подготовлено в форме текстового описания. Формы графического и текстового описания местоположения границ населенных пунктов, требования к точности определения координат характерных точек границ населенных пунктов, формату электронного документа, содержащего указанные сведения, установлены федеральным органом исполнительной власти, осуществляющим функции по выработке государственной политики и нормативно-правовому регулированию в сфере ведения Единого государственного реестра недвижимости, осуществления государственного кадастрового учета недвижимого имущества, государственной регистрации прав на недвижимое имущество и сделок с ним, предоставления сведений, содержащихся в Едином государственном реестре недвижимости.

К Генеральному плану прилагаются материалы по его обоснованию в текстовой форме и в виде карт.

Положение о территориальном планировании включает в себя:

- 1) сведения о видах, назначении и наименованиях планируемых для размещения объектов местного значения поселения, их основные характеристики, их местоположение (для объектов местного значения, не являющихся линейными объектами, указываются функциональные зоны), а также характеристики зон с особыми условиями использования территорий в случае, если установление таких зон требуется в связи с размещением данных объектов;

- 2) параметры функциональных зон, а также сведения о планируемых для размещения в них объектах федерального значения, объектах регионального значения, объектах местного значения, за исключением линейных объектов.

Генеральный план содержит следующие Карты:

- Карта планируемого размещения объектов местного значения поселения;

- Карта границ населенных пунктов (в том числе границ образуемых населенных пунктов), входящих в состав поселения;

- Карта функциональных зон поселения.

Расчетные периоды генерального плана:

- первый этап реализации – 2030 г.;

- расчетный период планирования – 2042 г.;

- срок действия документа – 20 лет.

1. СВЕДЕНИЯ О ВИДАХ, НАЗНАЧЕНИИ И НАИМЕНОВАНИЯХ ПЛАНИРУЕМЫХ ДЛЯ РАЗМЕЩЕНИЯ ОБЪЕКТОВ МЕСТНОГО ЗНАЧЕНИЯ ПОСЕЛЕНИЯ, ИХ ОСНОВНЫЕ ХАРАКТЕРИСТИКИ, ИХ МЕСТОПОЛОЖЕНИЕ (ДЛЯ ОБЪЕКТОВ МЕСТНОГО ЗНАЧЕНИЯ, НЕ ЯВЛЯЮЩИХСЯ ЛИНЕЙНЫМИ ОБЪЕКТАМИ, УКАЗЫВАЮТСЯ ФУНКЦИОНАЛЬНЫЕ ЗОНЫ), А ТАКЖЕ ХАРАКТЕРИСТИКИ ЗОН С ОСОБЫМИ УСЛОВИЯМИ ИСПОЛЬЗОВАНИЯ ТЕРРИТОРИЙ В СЛУЧАЕ, ЕСЛИ УСТАНОВЛЕНИЕ ТАКИХ ЗОН ТРЕБУЕТСЯ В СВЯЗИ С РАЗМЕЩЕНИЕМ ДАННЫХ ОБЪЕКТОВ

1.1. Сведения о видах, назначении и наименованиях планируемых для размещения объектов местного значения поселения, их основные характеристики, их местоположение (для объектов местного значения, не являющихся линейными объектами, указываются функциональные зоны), а также характеристики зон с особыми условиями использования территорий в случае, если установление таких зон требуется в связи с размещением данных объектов

Сведения о планируемых для размещения на территории поселения объектах местного значения поселения представлены в таблице 1.1-1.

Таблица 1.1-1

№ п/п	Вид объекта*	Наименование объекта	Назначение объекта	Местоположение объекта	Статус объекта	Функциональная зона (за исключением линейных объектов)	Параметры объекта	Срок реализации	Вид планируемой зоны с особыми условиями/ количественный показатель
Автомобильные дороги местного значения									
1	Автомобильная дорога	Автомобильная дорога «Пенза – Кондоль» - с. Урлейка	Улучшение условий проживания населения	Пензенский район, Кондольский сельсовет	Планируемый к реконструкции	-	6,7 км	2022-2025	Придорожная полоса устанавливается проектом соответствующей документации, но не менее 25 м
Улично-дорожная сеть									
1	Улица в жилой застройке	пер. Красный	Улучшение условий проживания населения	Пензенский район, Кондольский сельсовет, с. Кондоль	Планируемый к реконструкции	-	0,2 км	2030	Не устанавливается
2	Улица в жилой застройке	пер. Луговой				-	1,1 км		Не устанавливается

3	Улица в жилой застройке	ул. Цветочная				-	0,2 км	2030	Не устанавливается
4	Улица в жилой застройке	пер. Свободы				-	0,4 км	2030	Не устанавливается
5	Улица в жилой застройке	ул. Светлая				-	0,4 км	2030	Не устанавливается
6	Улица в жилой застройке	пер. Садовый				-	0,1 км	2030	Не устанавливается
7	Улица в жилой застройке	ул. Гагарина				-	0,3 км	2030	Не устанавливается
8	Улица в жилой застройке	пер. Пензенский				-	0,4 км	2030	Не устанавливается
9	Улица в жилой застройке	ул. Октябрьская				-	0,2 км	2030	Не устанавливается
10	Улица в жилой застройке	пер. Славы				-	0,1 км	2030	Не устанавливается
11	Улица в жилой застройке	ул. Речная	Улучшение условий проживания населения	Пензенский район, Кондольский сельсовет, с. Урлейка	Планируемый к реконструкции	-	0,3 км	2030	Не устанавливается
12	Улица в жилой застройке	ул. Луговая				-	0,3 км	2030	Не устанавливается
Водоснабжение и водоотведение									
1	Водопровод	Водопровод	Улучшение условий проживания населения	Пензенский район, Кондольский сельсовет, с. Кондоль, ул. 8 Марта	Планируемый к размещению	-	0,8 км	2023	Охранная зона устанавливается проектом соответствующей документации, но не менее 2 м

Общественные пространства									
1	Пешеходная зона	Сквер	Улучшение условий проживания населения	Пензенский район, Кондольский сельсовет, с. Кондоль	Планируемый к размещению	Зона озелененных территорий общего пользования (лесопарки, парки, сады, скверы, бульвары, городские леса)	Не менее 0,4 га	2030	Не устанавливается
2	Пешеходная зона	Сквер		Пензенский район, Кондольский сельсовет, с. Урлейка	Планируемый к размещению	Многофункциональная общественно-деловая зона	Не менее 0,4 га	2030	Не устанавливается
3	Пешеходная зона	Сквер		Пензенский район, Кондольский сельсовет, с. Волхонщино	Планируемый к размещению	Многофункциональная общественно-деловая зона	Не менее 0,4 га	2030	Не устанавливается
4	Пешеходная зона	Сквер		Пензенский район, Кондольский сельсовет, с. Колышлейка	Планируемый к размещению		Не менее 0,3 га	2030	Не устанавливается
5	Пешеходная зона	Сквер		Пензенский район, Кондольский сельсовет, с. Спасско-Александровка	Планируемый к размещению	Зона озелененных территорий общего пользования (лесопарки, парки, сады, скверы, бульвары, городские леса)	Не менее 0,1 га	2030	Не устанавливается

Рекреация и туризм									
1	Благоустроенный пляж, место массовой околотоводной рекреации	Место массовой околотоводной рекреации	Создание благоприятных условий для отдыха населения	Пензенский район, Кондольский сельсовет, с. Кондоль, прибрежная зона водного объекта, расположенного на пересечении ул. Советская и ул. Саратовская	Планируемый к размещению	Зона сельскохозяйственных угодий	Не менее 0,02 га	2030	Не устанавливается
2	Благоустроенный пляж, место массовой околотоводной рекреации	Место массовой околотоводной рекреации		Пензенский район, Кондольский сельсовет, с. Кондоль, прибрежная зона водного объекта, расположенного примерно в 350 метрах северо-восточнее от дома № 55 по ул. Красная	Планируемый к размещению	Зона сельскохозяйственных угодий	Не менее 0,02 га	2030	Не устанавливается
3	Благоустроенный пляж, место массовой околотоводной рекреации	Место массовой околотоводной рекреации		Пензенский район, Кондольский сельсовет, с. Спасско-Александровка, прибрежная зона водного объекта, расположенного примерно в 140 метрах юго-	Планируемый к размещению	Зона сельскохозяйственных угодий	Не менее 0,002 га	2030	Не устанавливается

				восточнее дома № 8 по ул. Речная					
* В соответствии с приказом Минэкономразвития России от 09.01.2018 №10 «Об утверждении Требований к описанию и отображению в документах территориального планирования объектов федерального значения, объектов регионального значения, объектов местного значения и о признании утратившим силу приказа Минэкономразвития России от 07.12.2016 №793» (с последующими изменениями).									

2. ПАРАМЕТРЫ ФУНКЦИОНАЛЬНЫХ ЗОН, А ТАКЖЕ СВЕДЕНИЯ О ПЛАНИРУЕМЫХ ДЛЯ РАЗМЕЩЕНИЯ В НИХ ОБЪЕКТАХ ФЕДЕРАЛЬНОГО ЗНАЧЕНИЯ, ОБЪЕКТАХ РЕГИОНАЛЬНОГО ЗНАЧЕНИЯ, ОБЪЕКТАХ МЕСТНОГО ЗНАЧЕНИЯ, ЗА ИСКЛЮЧЕНИЕМ ЛИНЕЙНЫХ ОБЪЕКТОВ

2.1. Функциональные зоны и параметры их развития

Функциональные зоны - значительные по площади территории, имеющие общую функционально-планировочную структуру и отделенные от других подобных территорий ясно определяемыми границами (естественными границами природных объектов и искусственными границами (железные и автомобильные дороги, урбанизированные/освоенные территории, красные линии, границы земельных участков) и т.п.).

Границы функциональных зон определены с учетом границ Кондольского сельсовета, границ населенных пунктов, естественных границ природных объектов, границ земельных участков и иных обоснованных границ с учетом градостроительных ограничений.

Зоны различного функционального назначения могут включать в себя:

- территории общего пользования, занятые площадями, улицами, проездами, набережными, береговыми полосами водных объектов общего пользования, скверами, бульварами и другими объектами;

- территории, занятые линейными объектами (кроме железных дорог общего пользования и автомобильных дорог общего пользования федерального и регионального значения), размещение защитных сооружений (насаждений), объектов мелиорации, антенно-мачтовых сооружений, информационных и геодезических знаков, объектов благоустройства.

Генеральным планом на территории сельсовета установлены следующие функциональные зоны (таблица 2.1-1).

Таблица 2.1-1

Перечень функциональных зон, установленных на территории сельсовета

№ п/п	Наименование функциональных зон	Единица измерения	Площадь* Существующее положение (2022)	Площадь* Расчетный срок (2042)
1	Жилые зоны, всего	га	1161,22	1157,85
1.1	зона застройки индивидуальными жилыми домами	га	1153,38	1150,01
1.2	зона застройки малоэтажными жилыми домами (до 4 этажей, включая мансардный)	га	7,84	7,84
2	Многофункциональная общественно-деловая зона	га	18,14	17,59
3	Производственные зоны, зоны инженерной и транспортной инфраструктуры	га	194,65	194,65
3.1	производственная зона	га	59,42	59,42
3.2	зона инженерной инфраструктуры	га	0,13	0,13
3.3	зона транспортной инфраструктуры	га	135,1	135,1
4	Зоны сельскохозяйственного использования	га	31477,21	31453,56
4.1	зона сельскохозяйственных угодий	га	31062,06	30977,39
4.2	производственная зона сельскохозяйственных предприятий	га	343,1	464,4
4.3	иные зоны сельскохозяйственного назначения	га	11,77	11,77

5	Зоны рекреационного назначения	га	-	15,85
5.1	зона озелененных территорий общего пользования (лесопарки, парки, сады, скверы, бульвары, городские леса)	га	-	1,73
5.2	зона отдыха	га	-	14,12
6	Зоны специального назначения	га	12,4	12,4
6.1	зона кладбищ	га	12,3	12,3
6.2	зона складирования и захоронения отходов	га	0,1	0,1
7	Зона лесов	га	2404,4	2404,4
8	Зона акваторий	га	0,2	0,2
* Расчет выполнен на основе пространственных данных векторной модели				

Назначение функциональных зон, установленных на территории сельсовета

1. Жилые зоны

1.1. зоны застройки индивидуальными жилыми домами

Предназначены для застройки индивидуальными жилыми домами (коэффициент застройки - 0,2, коэффициент плотности застройки - 0,4);

1.2. зоны застройки малоэтажных жилых домов (до 4 этажей, включая мансардный)

В указанных жилых зонах, кроме жилых домов могут размещаться отдельно стоящие, встроенные или пристроенные объекты социального и культурно-бытового обслуживания населения (в том числе дошкольные образовательные учреждения и общеобразовательные учреждения), гаражи и автостоянки для легковых автомобилей, принадлежащих гражданам; культовые объекты (коэффициент застройки - 0,4, коэффициент плотности застройки - 0,8).

2. Многофункциональные общественно-деловые зоны

Предназначены для размещения индивидуальных жилых домов, объектов здравоохранения, культуры, торговли, общественного питания, социального и коммунально-бытового назначения, предпринимательской деятельности, объектов среднего профессионального и высшего профессионального образования, административных, научно-исследовательских учреждений, культовых зданий, стоянок автомобильного транспорта, объектов делового, финансового назначения, объектов бизнеса, промышленных предприятий и других производственных объектов (площадь участка не более 5 га) с непожароопасными и невзрывоопасными производственными процессами, не являющимися источниками шума, вибрации, электромагнитных и ионизирующих излучений, загрязнений атмосферного воздуха, поверхностных и подземных вод, превышающих установленные для жилой и общественной застройки нормы, не требующие устройства санитарно-защитных зон более 50 м (согласно СанПиН 2.2.1/2.1.1.1200), а также не требующие большого потока грузовых автомобилей (не более 50 автомобилей в сутки в одном направлении).

Многофункциональные общественно-деловые зоны следует формировать как центры деловой, финансовой и общественной активности в центральных частях населенных пунктов на территориях, прилегающих к основным улицам.

При развитии указанных зон следует учитывать особенности их функционирования, потребность в территории, необходимость устройства автостоянок большой вместимости, создание развитой транспортной и инженерной инфраструктур в соответствии с нормативами градостроительного проектирования.

Многофункциональные общественно-деловые зоны предполагается развивать с учетом нормативных радиусов обслуживания и необходимой расчетной мощности объектов в соответствии с нормативами градостроительного проектирования.

Для указанной зоны устанавливается коэффициент застройки - 1, коэффициент плотности застройки - 3.

3.Производственные зоны, зоны инженерной и транспортной инфраструктур

Производственные зоны, как правило, предназначены для размещения производственных объектов с различными нормативами воздействия на окружающую среду, требующие устройства санитарно-защитных зон шириной более 50 м, а также для размещения железнодорожных подъездных путей, коммунальных и складских объектов, объектов жилищно-коммунального хозяйства, объектов транспорта, объектов оптовой торговли.

В производственных зонах допускается размещать сооружения и помещения объектов аварийно-спасательных служб, расположенные в производственной зоне предприятия и другие объекты.

Зоны инженерной и транспортной инфраструктуры следует предусматривать для размещения сооружений и коммуникаций автомобильного транспорта, связи, инженерного оборудования с учетом их перспективного развития и потребностей в инженерном благоустройстве.

Развитие данных зон планируется в контексте поддержания в необходимом техническом состоянии объектов инженерного обеспечения и транспортной инфраструктуры с учетом технических регламентов и нормативных требований относительно объектов расположенных в данных зонах.

В границах сельсовета выделены следующие зоны:

- производственная зона*;
- зона инженерной инфраструктуры;
- зона транспортной инфраструктуры.

Примечание:

<*> Параметры производственной зоны устанавливаются в зависимости от назначения зоны:

- промышленная зона (коэффициент застройки - 0,8, коэффициент плотности застройки - 2,4);
- научно-производственная <*> (коэффициент застройки - 0,6, коэффициент плотности застройки - 1);
- коммунально-складская (коэффициент застройки - 0,6, коэффициент плотности застройки - 1,8).

<*> Без учета опытных полей и полигонов, резервных территорий и санитарно-защитных зон.

Для зоны инженерной и транспортной инфраструктур предельные (минимальные и (или) максимальные) размеры земельных участков, за исключением площади, и предельные параметры разрешенного строительства, реконструкции объектов капитального строительства не подлежат установлению и определяются с учетом требований действующих нормативных документов, правил землепользования и застройки территории в соответствии с назначением объекта.

4. Зоны сельскохозяйственного использования

Зоны сельскохозяйственного использования могут включать в себя территории сельскохозяйственных угодий - пашни, пастбища, сенокосы, предназначенные для садоводства и огородничества, территории сельскохозяйственного производства.

Развитие данных зон планируется в целях сохранения и поддержания соответствующего уровня ценных сельскохозяйственных участков, в том числе в целях предотвращения замещения данного вида функциональной зоны иными видами деятельности.

При развитии данных зон следует руководствоваться действующим земельным законодательством, а в отношении объектов сельхозпроизводства следует учитывать технические регламенты и нормативные требования.

В границах сельсовета выделены следующие зоны:

- зона сельскохозяйственных угодий;
- производственная зона сельскохозяйственных предприятий;

- иная зона сельскохозяйственного назначения.

Предельные (минимальные и (или) максимальные) размеры земельных участков, за исключением площади, и предельные параметры разрешенного строительства, реконструкции объектов капитального строительства не подлежат установлению и определяются с учетом требований действующих нормативных документов, правил землепользования и застройки территории в соответствии с назначением объекта.

5. Зоны рекреационного назначения

В состав зон рекреационного назначения могут включаться территории, занятые лесами в границах населенных пунктов, открытыми озелененными и ландшафтными пространствами, скверами, парками, благоустроенными садами, прудами, озерами, пляжами, в том числе могут включаться объекты, используемые и предназначенные для массового долговременного и кратковременного отдыха населения, всех видов туризма, занятий физической культурой и спортом.

Развитие зон рекреационного назначения предусматривается для создания комфортной и эстетически привлекательной среды для отдыха населения, организации благоустроенных прогулочных пространств, сохранения и развития, существующих и перспективных домов отдыха в границах населенных пунктов, и содержания в надлежащем состоянии скверов в центральной части населенных пунктов.

Развитие зон рекреационного назначения предусматривается для создания экологически чистой и эстетически привлекательной среды для отдыха населения, организации благоустроенных пляжей и набережных, вместе с сопутствующими объектами туризма сохранения и развития, баз отдыха вне границ населенных пунктов, и содержания в надлежащем состоянии лесных массивов.

В границах сельсовета выделены следующие зоны:

- зона отдыха;
- зона озелененных территорий общего пользования.

Предельные (минимальные и (или) максимальные) размеры земельных участков, за исключением площади, и предельные параметры разрешенного строительства, реконструкции объектов капитального строительства не подлежат установлению и определяются с учетом требований действующих нормативных документов, правил землепользования и застройки территории в соответствии с назначением объекта.

6. Зоны специального назначения

В состав зон специального назначения включаются территории ритуального назначения, места захоронения биологических отходов, а также территории режимных объектов, с ограниченным доступом.

Зоны выделяются в целях содержания и развития территорий ритуального назначения, с учетом санитарно-гигиенических требований и нормативных требований технических регламентов, относительно мест захоронения, выделения и содержания территории режимных объектов с ограниченным доступом и объектов по хранению и консервации биологических отходов.

В границах сельсовета выделены следующие зоны:

- зона кладбищ;
- зона складирования и захоронения отходов.

Предельные (минимальные и (или) максимальные) размеры земельных участков, за исключением площади, и предельные параметры разрешенного строительства, реконструкции объектов капитального строительства не подлежат установлению и определяются с учетом требований действующих нормативных документов, правил землепользования и застройки территории в соответствии с назначением объекта.

7. Зоны лесов

Предназначены для обеспечения правовых условий сохранения и воспроизводства лесов.

Предельные (минимальные и (или) максимальные) размеры земельных участков, за исключением площади, и предельные параметры разрешенного строительства, реконструкции объектов капитального строительства не подлежат установлению и определяются с учетом требований действующих нормативных документов, правил землепользования и застройки территории в соответствии с назначением объекта.

8. Зоны акваторий

Зоны выделяются для поддержания водных объектов в состоянии, соответствующем экологическим требованиям, для предотвращения загрязнения, засорения и истощения поверхностных вод с учетом водоохранной зоны.

Предельные (минимальные и (или) максимальные) размеры земельных участков, за исключением площади, и предельные параметры разрешенного строительства, реконструкции объектов капитального строительства не подлежат установлению и определяются с учетом требований действующих нормативных документов, правил землепользования и застройки территории в соответствии с назначением объекта.

2.2. Параметры функциональных зон, а также сведения о планируемых для размещения в них объектах федерального значения, объектах регионального значения, объектах местного значения, за исключением линейных объектов

Параметры функциональных зон, а также сведения о планируемых для размещения в них объектах федерального значения, регионального значения и местного значения, за исключением линейных объектов представлены в таблице 2.2-1.

Таблица 2.2-1

№ п/п	Функциональная зона	Параметры функциональной зоны	Вид объекта*	Наименование объекта	Местоположение объекта	Значение объекта/ статус объекта/ срок реализации
1	Зона застройки индивидуальными жилыми домами	Коэффициент застройки - 0,2, коэффициент плотности застройки - 0,4. Площадь – 1150,01 га	-	-	-	-
2	Зона застройки малоэтажными жилыми домами (до 4 этажей, включая мансардный)	Площадь – 7,84 га	-	-	-	-
3	Многофункциональная общественно-деловая зона	Коэффициент застройки – 1. Коэффициент плотности застройки – 3. Площадь – 17,59 га	Объект спорта, включающий отдельно нормируемые спортивные сооружения (объекты) (в т.ч. физкультурно-оздоровительный комплекс)	Плавательный бассейн	Пензенский район, Кондольский сельсовет, с. Кондоль	МЗ района/ планируемый к размещению

			Пешеходная зона	Сквер	Пензенский район, Кондольский сельсовет, с. Урлейка	МЗ поселения /планируемый к размещению/ 2030
			Пешеходная зона	Сквер	Пензенский район, Кондольский сельсовет, с. Волхонщино	МЗ поселения /планируемый к размещению/ 2030
4	Производственная зона	Параметры производственной зоны устанавливаются в зависимости от назначения зоны: - промышленная зона (коэффициент застройки - 0,8, коэффициент плотности застройки - 2,4); - научно-производственная <*> (коэффициент застройки - 0,6, коэффициент плотности застройки - 1); - коммунально-складская (коэффициент застройки - 0,6, коэффициент плотности застройки - 1,8). <*> Без учета опытных полей и полигонов, резервных территорий и санитарно-защитных зон. Площадь – 59,42 га	-	-	-	-
5	Зона инженерной инфраструктуры	Площадь – 0,13 га	-	-	-	-


6	Зона транспортной инфраструктуры	Площадь – 135,1 га	-	-	-	-
7	Зона сельскохозяйственных угодий (за границами н.п.)	Площадь – 30977,39 га	-	-	-	-
8	Производственная зона сельскохозяйственных предприятий	Площадь – 464,4 га	Предприятие по разведению свиней	Свиноводческий комплекс (площадка № 11), ООО «Черкизово-Свиноводство»	Пензенский район, Кондольский сельсовет	РЗ /планируемый к размещению/ 2017-2024
9	Иные зоны сельскохозяйственного назначения	Площадь – 11,77 га	-	-	-	-
10	Зона озелененных территорий общего пользования (лесопарки, парки, сады, скверы, бульвары, городские леса)	Площадь – 1,73 га	Пешеходная зона	Сквер	Пензенский район, Кондольский сельсовет, с. Колышлейка	МЗ поселения /планируемый к размещению/ 2030
			Пешеходная зона	Сквер	Пензенский район, Кондольский сельсовет, с. Спасско-Александровка	МЗ поселения /планируемый к размещению/ 2030
			Пешеходная зона	Сквер	Пензенский район, Кондольский сельсовет, с. Кондоль	МЗ поселения /планируемый к размещению/ 2030
11	Зона отдыха	Площадь – 14,12 га	Благоустроенный пляж, место массовой околотоводной рекреации	Место массовой околотоводной рекреации	Пензенский район, Кондольский сельсовет, с. Кондоль, прибрежная зона водного объекта,	МЗ поселения /планируемый к размещению/ 2030

					расположенного на пересечении ул. Советская и ул. Саратовская	
			Благоустроенный пляж, место массовой околотоводной рекреации	Место массовой околотоводной рекреации	Пензенский район, Кондольский сельсовет, с. Кондоль, прибрежная зона водного объекта, расположенного примерно в 350 метрах северо-восточнее от дома № 55 по ул. Красная	МЗ поселения /планируемый к размещению/ 2030
			Благоустроенный пляж, место массовой околотоводной рекреации	Место массовой околотоводной рекреации	Пензенский район, Кондольский сельсовет, с. Спасско-Александровка, прибрежная зона водного объекта, расположенного примерно в 140 метрах юго-восточнее дома № 8 по ул. Речная	МЗ поселения /планируемый к размещению/ 2030
12	Зона кладбищ	Площадь – 12,3 га	-	-	-	-
13	Зона складирования и захоронения отходов	Площадь – 0,1 га	-	-	-	-
14	Зона лесов	Площадь – 2404,4 га	-	-	-	-

15	Зона акваторий	Площадь – 0,2 га	-	-	-	-
* В соответствии с приказом Минэкономразвития России от 09.01.2018 № 10 «Об утверждении Требований к описанию и отображению в документах территориального планирования объектов федерального значения, объектов регионального значения, объектов местного значения и о признании утратившим силу приказа Минэкономразвития России от 07.12.2016 № 793» (с последующими изменениями).						

[illegible]

III. КАРТА ГРАНИЦ НАСЕЛЕННЫХ ПУНКТОВ (В ТОМ ЧИСЛЕ ГРАНИЦ ОБРАЗУЕМЫХ НАСЕЛЕННЫХ ПУНКТОВ), ВХОДЯЩИХ В СОСТАВ ПОСЕЛЕНИЯ, М 1:25 000

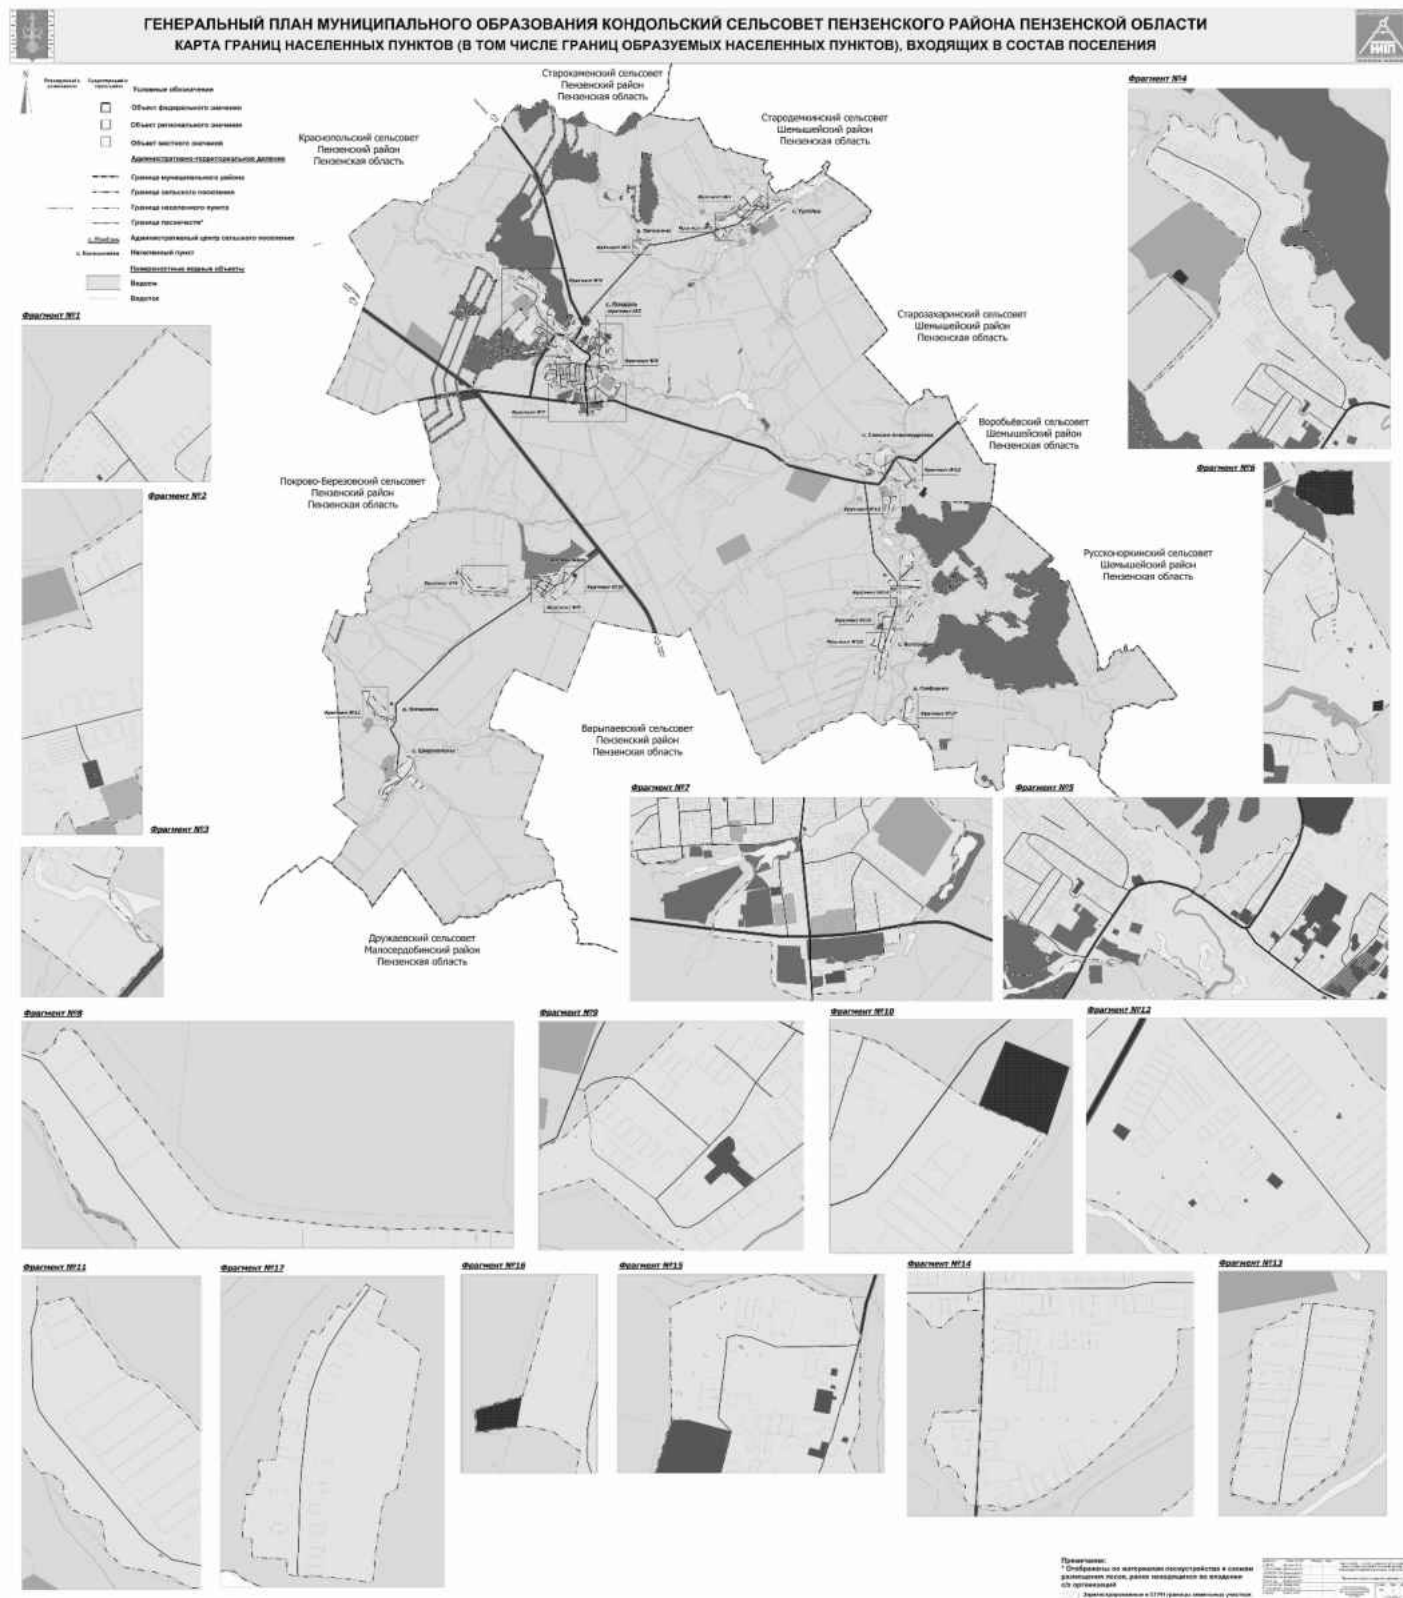

[illegible]

V. СВЕДЕНИЯ О ГРАНИЦАХ НАСЕЛЕННЫХ ПУНКТОВ (В ТОМ ЧИСЛЕ ГРАНИЦАХ ОБРАЗУЕМЫХ НАСЕЛЕННЫХ ПУНКТОВ), ВХОДЯЩИХ В СОСТАВ ПОСЕЛЕНИЯ

ГРАФИЧЕСКОЕ ОПИСАНИЕ
местоположения границ населенных пунктов

Граница с. Волхонцино Кондольского сельсовета Пензенского района Пензенской области
(наименование объекта, местоположение границ которого описано (далее - объект))

Раздел 1

Сведения об объекте		
№ п/п	Характеристики объекта	Описание характеристик
1	2	3
1	Местоположение объекта	Пензенская область, Пензенский район, Кондольский сельсовет, с. Волхонцино
2	Площадь объекта +/- величина погрешности определения площади (Р+/- Дельта Р)	1604616 кв.м ± 21956 кв.м
3	Иные характеристики объекта	—

Раздел 2

Сведения о местоположении границ объекта					
1. Система координат <u>МСК-58, зона 2</u>					
2. Сведения о характерных точках границ объекта					
Обозначение характерных точек границ	Координаты, м		Метод определения координат характерной точки	Средняя квадратическая погрешность положения характерной точки (M_i), м	Описание обозначения точки на местности (при наличии)
	X	Y			
1	2	3	4	5	6
Граница I(1)	—	—	—	—	—
1	334465.43	2242910.47	Геодезический метод	2.50	—
2	334476.17	2242937.93	Геодезический метод	2.50	—
3	334484.03	2242970.95	Геодезический метод	2.50	—
4	334480.87	2242976.92	Картометрический метод	5.00	—
5	334467.97	2242984.94	Картометрический метод	5.00	—
6	334467.00	2242991.85	Картометрический метод	5.00	—
7	334487.17	2243035.60	Картометрический метод	5.00	—
8	334496.05	2243063.16	Картометрический метод	5.00	—
9	334520.60	2243104.38	Геодезический метод	2.50	—
10	334532.60	2243136.72	Геодезический метод	2.50	—
11	334544.47	2243178.23	Геодезический метод	2.50	—
12	334544.67	2243190.19	Геодезический метод	2.50	—
13	334539.53	2243202.80	Геодезический метод	2.50	—
14	334502.09	2243223.97	Геодезический метод	2.50	—
15	334454.98	2243247.51	Геодезический метод	2.50	—
16	334418.26	2243260.58	Геодезический метод	2.50	—
17	334392.25	2243273.02	Геодезический метод	2.50	—
18	334368.20	2243297.08	Геодезический метод	2.50	—
19	334350.17	2243311.55	Геодезический метод	2.50	—
20	334325.80	2243322.69	Геодезический метод	2.50	—
21	334304.85	2243334.33	Геодезический метод	2.50	—
22	334295.48	2243337.08	Картометрический метод	5.00	—
23	334289.49	2243333.48	Картометрический метод	5.00	—
24	334277.75	2243326.42	Картометрический метод	5.00	—
25	334268.35	2243317.01	Картометрический метод	5.00	—
26	334260.13	2243294.67	Картометрический метод	5.00	—
27	334256.60	2243274.68	Картометрический метод	5.00	—
28	334269.52	2243259.40	Картометрический метод	5.00	—
29	334277.75	2243239.43	Картометрический метод	5.00	—
30	334276.56	2243231.19	Картометрический метод	5.00	—
31	334269.52	2243212.37	Картометрический метод	5.00	—
32	334253.08	2243175.93	Картометрический метод	5.00	—
33	334186.12	2243214.69	Картометрический метод	5.00	—
34	334219.02	2243275.84	Картометрический метод	5.00	—
35	334202.58	2243286.41	Картометрический метод	5.00	—
36	334181.44	2243255.83	Картометрический метод	5.00	—
37	334160.30	2243267.57	Картометрический метод	5.00	—
38	334145.01	2243239.34	Картометрический метод	5.00	—
39	334148.54	2243232.30	Картометрический метод	5.00	—
40	334136.79	2243195.84	Картометрический метод	5.00	—
41	334123.87	2243174.67	Картометрический метод	5.00	—
42	334161.46	2243154.72	Картометрический метод	5.00	—
43	334167.33	2243148.83	Картометрический метод	5.00	—
44	334156.76	2243121.81	Картометрический метод	5.00	—
45	334127.39	2243067.71	Картометрический метод	5.00	—
46	334119.16	2243045.36	Картометрический метод	5.00	—
47	334117.48	2243026.97	Картометрический метод	5.00	—
48	334123.73	2243023.39	Геодезический метод	2.50	—
49	334194.89	2242996.07	Геодезический метод	2.50	—
50	334267.60	2242967.93	Геодезический метод	2.50	—
51	334296.85	2242955.07	Геодезический метод	2.50	—

52	334332.31	2242942.06	Геодезический метод	2.50	—
53	334355.05	2242932.97	Геодезический метод	2.50	—
54	334383.84	2242909.93	Геодезический метод	2.50	—
55	334403.74	2242901.04	Геодезический метод	2.50	—
56	334424.42	2242896.10	Геодезический метод	2.50	—
57	334436.02	2242892.61	Геодезический метод	2.50	—
58	334444.98	2242891.28	Геодезический метод	2.50	—
59	334455.29	2242893.79	Геодезический метод	2.50	—
1	334465.43	2242910.47	Геодезический метод	2.50	—
Граница1(2)	—	—	—	—	—
60	333685.72	2242476.14	Картометрический метод	5.00	—
61	333695.12	2242585.47	Картометрический метод	5.00	—
62	333699.30	2242683.37	Геодезический метод	0.10	—
63	333699.72	2242693.29	Геодезический метод	0.10	—
64	333700.99	2242723.03	Картометрический метод	5.00	—
65	333703.36	2242837.06	Картометрический метод	5.00	—
66	333704.55	2243066.30	Картометрический метод	5.00	—
67	333695.16	2243165.05	Картометрический метод	5.00	—
68	333693.99	2243229.72	Картометрический метод	5.00	—
69	333692.82	2243348.44	Картометрический метод	5.00	—
70	333691.66	2243403.69	Картометрический метод	5.00	—
71	333682.26	2243482.45	Картометрический метод	5.00	—
72	333666.99	2243521.25	Картометрический метод	5.00	—
73	333630.58	2243527.10	Картометрический метод	5.00	—
74	333616.49	2243527.10	Картометрический метод	5.00	—
75	333605.92	2243518.85	Картометрический метод	5.00	—
76	333598.87	2243501.21	Картометрический метод	5.00	—
77	333575.38	2243503.56	Картометрический метод	5.00	—
78	333544.84	2243498.84	Картометрический метод	5.00	—
79	333514.31	2243490.60	Картометрический метод	5.00	—
80	333491.99	2243494.09	Картометрический метод	5.00	—
81	333399.14	2243297.18	Картометрический метод	5.00	—
82	333371.41	2243277.82	Картометрический метод	5.00	—
83	333365.12	2243222.47	Картометрический метод	5.00	—
84	333274.68	2243220.07	Картометрический метод	5.00	—
85	333245.32	2243213.00	Картометрический метод	5.00	—
86	333224.18	2243197.71	Картометрический метод	5.00	—
87	333135.98	2243116.84	Картометрический метод	5.00	—
88	333098.47	2243080.78	Геодезический метод	2.50	—
89	333019.53	2242987.85	Картометрический метод	5.00	—
90	332985.22	2242941.50	Картометрический метод	5.00	—
91	332947.03	2242878.54	Картометрический метод	5.00	—
92	332920.45	2242803.64	Картометрический метод	5.00	—
93	332928.72	2242760.25	Картометрический метод	5.00	—
94	332928.47	2242725.52	Геодезический метод	0.10	—
95	332928.42	2242717.52	Геодезический метод	0.10	—
96	332928.34	2242706.55	Картометрический метод	5.00	—
97	332948.73	2242692.48	Картометрический метод	5.00	—
98	332979.57	2242694.97	Картометрический метод	5.00	—
99	332986.96	2242680.18	Картометрический метод	5.00	—
100	333011.62	2242675.26	Картометрический метод	5.00	—
101	333028.87	2242653.09	Картометрический метод	5.00	—
102	333021.47	2242638.27	Картометрический метод	5.00	—
103	333026.40	2242630.89	Картометрический метод	5.00	—
104	333079.41	2242613.68	Картометрический метод	5.00	—
105	333081.86	2242595.18	Картометрический метод	5.00	—
106	333159.78	2242619.24	Картометрический метод	5.00	—
107	333160.51	2242678.24	Картометрический метод	5.00	—
108	333163.59	2242681.86	Картометрический метод	5.00	—
109	333163.45	2242714.33	Картометрический метод	5.00	—
110	333163.39	2242727.84	Картометрический метод	5.00	—
111	333200.08	2242729.14	Картометрический метод	5.00	—
112	333202.94	2242730.58	Картометрический метод	5.00	—
113	333260.59	2242733.34	Картометрический метод	5.00	—
114	333283.21	2242733.65	Картометрический метод	5.00	—
115	333361.04	2242735.49	Картометрический метод	5.00	—
116	333414.42	2242736.59	Картометрический метод	5.00	—
117	333412.86	2242722.07	Картометрический метод	5.00	—
118	333413.47	2242702.51	Картометрический метод	5.00	—

119	333409.72	2242678.19	Картометрический метод	5.00	—
120	333370.07	2242635.94	Геодезический метод	0.10	—
121	333372.02	2242607.45	Геодезический метод	0.10	—
122	333393.27	2242597.07	Картометрический метод	5.00	—
123	333434.37	2242545.34	Картометрический метод	5.00	—
124	333456.70	2242545.37	Картометрический метод	5.00	—
125	333461.40	2242499.52	Картометрический метод	5.00	—
126	333497.99	2242499.35	Картометрический метод	5.00	—
127	333508.42	2242498.92	Картометрический метод	5.00	—
128	333521.29	2242496.03	Картометрический метод	5.00	—
129	333528.33	2242490.16	Картометрический метод	5.00	—
130	333558.86	2242487.82	Картометрический метод	5.00	—
131	333587.07	2242464.33	Картометрический метод	5.00	—
132	333598.81	2242459.63	Картометрический метод	5.00	—
133	333612.91	2242459.63	Картометрический метод	5.00	—
134	333661.06	2242470.23	Картометрический метод	5.00	—
135	333676.31	2242472.60	Картометрический метод	5.00	—
60	333685.72	2242476.14	Картометрический метод	5.00	—
—	—	—	—	—	—
136	333449.63	2242701.46	Геодезический метод	0.50	—
137	333449.82	2242702.18	Геодезический метод	0.50	—
138	333445.95	2242703.19	Геодезический метод	0.50	—
139	333445.76	2242702.47	Геодезический метод	0.50	—
136	333449.63	2242701.46	Геодезический метод	0.50	—
—	—	—	—	—	—
140	333441.40	2242700.98	Геодезический метод	0.50	—
141	333444.29	2242700.98	Геодезический метод	0.50	—
142	333444.29	2242704.60	Геодезический метод	0.50	—
143	333441.40	2242704.60	Геодезический метод	0.50	—
140	333441.40	2242700.98	Геодезический метод	0.50	—
—	—	—	—	—	—
144	333438.82	2242702.76	Геодезический метод	0.50	—
145	333438.84	2242703.30	Геодезический метод	0.50	—
146	333433.41	2242703.67	Геодезический метод	0.50	—
147	333433.37	2242703.11	Геодезический метод	0.50	—
144	333438.82	2242702.76	Геодезический метод	0.50	—
—	—	—	—	—	—
148	333441.59	2242708.37	Геодезический метод	0.50	—
149	333440.32	2242711.82	Геодезический метод	0.50	—
150	333439.55	2242711.55	Геодезический метод	0.50	—
151	333440.85	2242708.03	Геодезический метод	0.50	—
148	333441.59	2242708.37	Геодезический метод	0.50	—
—	—	—	—	—	—
152	333431.61	2242726.38	Геодезический метод	0.50	—
153	333434.24	2242729.40	Геодезический метод	0.50	—
154	333433.68	2242729.89	Геодезический метод	0.50	—
155	333431.05	2242726.87	Геодезический метод	0.50	—
152	333431.61	2242726.38	Геодезический метод	0.50	—
—	—	—	—	—	—
156	333415.08	2242723.37	Геодезический метод	0.50	—
157	333414.13	2242723.67	Геодезический метод	0.50	—
158	333413.82	2242722.72	Геодезический метод	0.50	—
159	333414.77	2242722.41	Геодезический метод	0.50	—
156	333415.08	2242723.37	Геодезический метод	0.50	—
—	—	—	—	—	—
160	333367.13	2242765.72	Геодезический метод	0.50	—
161	333370.20	2242766.81	Геодезический метод	0.50	—
162	333369.92	2242767.69	Геодезический метод	0.50	—
163	333366.84	2242766.59	Геодезический метод	0.50	—
160	333367.13	2242765.72	Геодезический метод	0.50	—
—	—	—	—	—	—
164	333336.66	2242764.32	Геодезический метод	0.50	—
165	333336.59	2242765.31	Геодезический метод	0.50	—
166	333335.60	2242765.24	Геодезический метод	0.50	—
167	333335.67	2242764.25	Геодезический метод	0.50	—
164	333336.66	2242764.32	Геодезический метод	0.50	—
—	—	—	—	—	—
168	333309.78	2242762.39	Геодезический метод	0.50	—
169	333309.26	2242766.35	Геодезический метод	0.50	—

170	333308.51	2242766.26	Геодезический метод	0.50	—
171	333309.04	2242762.29	Геодезический метод	0.50	—
168	333309.78	2242762.39	Геодезический метод	0.50	—
—	—	—	—	—	—
172	333297.61	2242751.21	Геодезический метод	0.50	—
173	333298.34	2242751.90	Геодезический метод	0.50	—
174	333297.65	2242752.63	Геодезический метод	0.50	—
175	333296.92	2242751.94	Геодезический метод	0.50	—
172	333297.61	2242751.21	Геодезический метод	0.50	—
—	—	—	—	—	—
176	333306.33	2242802.70	Геодезический метод	0.50	—
177	333306.22	2242803.69	Геодезический метод	0.50	—
178	333305.23	2242803.58	Геодезический метод	0.50	—
179	333305.34	2242802.59	Геодезический метод	0.50	—
176	333306.33	2242802.70	Геодезический метод	0.50	—
—	—	—	—	—	—
180	333300.66	2242840.24	Геодезический метод	0.50	—
181	333301.66	2242840.33	Геодезический метод	0.50	—
182	333301.56	2242841.33	Геодезический метод	0.50	—
183	333300.56	2242841.23	Геодезический метод	0.50	—
180	333300.66	2242840.24	Геодезический метод	0.50	—
—	—	—	—	—	—
184	333297.13	2242881.12	Геодезический метод	0.50	—
185	333298.13	2242881.22	Геодезический метод	0.50	—
186	333298.03	2242882.22	Геодезический метод	0.50	—
187	333297.03	2242882.12	Геодезический метод	0.50	—
184	333297.13	2242881.12	Геодезический метод	0.50	—
—	—	—	—	—	—
188	332987.14	2242940.46	Геодезический метод	0.50	—
189	332986.22	2242940.83	Геодезический метод	0.50	—
190	332985.84	2242939.90	Геодезический метод	0.50	—
191	332986.76	2242939.53	Геодезический метод	0.50	—
188	332987.14	2242940.46	Геодезический метод	0.50	—
—	—	—	—	—	—
192	332971.38	2242906.47	Геодезический метод	0.50	—
193	332971.77	2242907.39	Геодезический метод	0.50	—
194	332970.85	2242907.78	Геодезический метод	0.50	—
195	332970.46	2242906.86	Геодезический метод	0.50	—
192	332971.38	2242906.47	Геодезический метод	0.50	—
—	—	—	—	—	—
196	333145.60	2242824.38	Геодезический метод	0.50	—
197	333145.56	2242825.38	Геодезический метод	0.50	—
198	333144.56	2242825.34	Геодезический метод	0.50	—
199	333144.60	2242824.34	Геодезический метод	0.50	—
196	333145.60	2242824.38	Геодезический метод	0.50	—
—	—	—	—	—	—
200	333142.24	2242886.90	Геодезический метод	0.50	—
201	333143.24	2242886.92	Геодезический метод	0.50	—
202	333143.22	2242887.92	Геодезический метод	0.50	—
203	333142.22	2242887.90	Геодезический метод	0.50	—
200	333142.24	2242886.90	Геодезический метод	0.50	—
—	—	—	—	—	—
204	333140.93	2242948.49	Геодезический метод	0.50	—
205	333141.93	2242948.53	Геодезический метод	0.50	—
206	333141.89	2242949.53	Геодезический метод	0.50	—
207	333140.89	2242949.49	Геодезический метод	0.50	—
204	333140.93	2242948.49	Геодезический метод	0.50	—
—	—	—	—	—	—
208	333139.25	2243010.62	Геодезический метод	0.50	—
209	333139.23	2243011.62	Геодезический метод	0.50	—
210	333138.23	2243011.60	Геодезический метод	0.50	—
211	333138.25	2243010.60	Геодезический метод	0.50	—
208	333139.25	2243010.62	Геодезический метод	0.50	—
—	—	—	—	—	—
212	333136.74	2243065.37	Геодезический метод	0.50	—
213	333137.74	2243065.39	Геодезический метод	0.50	—
214	333137.72	2243066.39	Геодезический метод	0.50	—
215	333136.72	2243066.37	Геодезический метод	0.50	—
212	333136.74	2243065.37	Геодезический метод	0.50	—

—	—	—	—	—	—
216	333136.61	2243116.68	Геодезический метод	0.50	—
87	333135.98	2243116.84	Геодезический метод	0.50	—
217	333135.06	2243112.08	Геодезический метод	0.50	—
218	333135.62	2243111.92	Геодезический метод	0.50	—
216	333136.61	2243116.68	Геодезический метод	0.50	—
Граница1(3)	—	—	—	—	—
219	333019.13	2243272.36	Картометрический метод	5.00	—
220	333043.81	2243323.97	Картометрический метод	5.00	—
221	333087.03	2243368.64	Картометрический метод	5.00	—
222	333082.76	2243415.84	Картометрический метод	5.00	—
223	333105.07	2243419.30	Картометрический метод	5.00	—
224	333124.82	2243441.63	Картометрический метод	5.00	—
225	333154.00	2243449.38	Картометрический метод	5.00	—
226	333155.74	2243466.83	Картометрический метод	5.00	—
227	333183.08	2243491.59	Картометрический метод	5.00	—
228	333193.65	2243504.53	Картометрический метод	5.00	—
229	333204.22	2243537.45	Картометрический метод	5.00	—
230	333193.67	2243562.13	Картометрический метод	5.00	—
231	333206.59	2243569.20	Картометрический метод	5.00	—
232	333228.90	2243593.90	Картометрический метод	5.00	—
233	333239.86	2243613.70	Картометрический метод	5.00	—
234	333221.86	2243639.73	Геодезический метод	0.10	—
235	333220.89	2243650.38	Геодезический метод	0.10	—
236	333084.92	2243612.16	Геодезический метод	0.10	—
237	333058.05	2243603.06	Геодезический метод	0.10	—
238	333050.67	2243597.64	Геодезический метод	0.10	—
239	333029.05	2243552.11	Геодезический метод	0.10	—
240	333023.60	2243546.84	Геодезический метод	0.10	—
241	333016.39	2243546.14	Геодезический метод	0.10	—
242	333011.50	2243548.82	Геодезический метод	0.10	—
243	332993.31	2243517.26	Геодезический метод	0.10	—
244	332998.41	2243513.29	Геодезический метод	0.10	—
245	332962.34	2243460.19	Геодезический метод	0.10	—
246	332953.81	2243455.93	Геодезический метод	0.10	—
247	332929.78	2243422.46	Геодезический метод	0.10	—
248	332905.57	2243388.56	Геодезический метод	0.10	—
249	332852.03	2243317.27	Геодезический метод	0.10	—
250	332787.81	2243263.55	Геодезический метод	0.10	—
251	332705.46	2243211.51	Геодезический метод	0.10	—
252	332623.71	2243174.80	Геодезический метод	0.10	—
253	332568.70	2243272.13	Геодезический метод	0.10	—
254	332543.06	2243259.65	Картометрический метод	5.00	—
255	332512.50	2243244.77	Картометрический метод	5.00	—
256	332495.32	2243236.41	Картометрический метод	5.00	—
257	332405.27	2243192.58	Картометрический метод	5.00	—
258	332454.30	2243090.01	Картометрический метод	5.00	—
259	332408.75	2243070.96	Картометрический метод	5.00	—
260	332404.54	2243066.35	Картометрический метод	5.00	—
261	332399.94	2243051.00	Картометрический метод	5.00	—
262	332400.05	2243039.78	Картометрический метод	5.00	—
263	332407.85	2243029.15	Картометрический метод	5.00	—
264	332464.22	2242953.94	Картометрический метод	5.00	—
265	332613.41	2243046.90	Картометрический метод	5.00	—
266	332623.98	2243030.44	Картометрический метод	5.00	—
267	332754.35	2243096.34	Картометрический метод	5.00	—
268	332781.36	2243131.64	Картометрический метод	5.00	—
269	332822.48	2243158.69	Картометрический метод	5.00	—
270	332840.08	2243165.76	Картометрический метод	5.00	—
271	332894.13	2243170.50	Картометрический метод	5.00	—
272	332921.14	2243185.79	Картометрический метод	5.00	—
273	332916.44	2243196.37	Картометрический метод	5.00	—
274	332981.04	2243265.76	Картометрический метод	5.00	—
275	332971.64	2243277.52	Картометрический метод	5.00	—
276	332997.50	2243286.95	Картометрический метод	5.00	—
219	333019.13	2243272.36	Картометрический метод	5.00	—
Граница1(4)	—	—	—	—	—
277	332650.79	2242162.25	Картометрический метод	7.50	—
278	332677.71	2242220.81	Картометрический метод	7.50	—

279	332701.31	2242284.74	Картометрический метод	7.50	—
280	332721.42	2242351.52	Картометрический метод	7.50	—
281	332727.22	2242387.50	Картометрический метод	7.50	—
282	332730.13	2242411.68	Картометрический метод	7.50	—
283	332730.75	2242422.65	Картометрический метод	7.50	—
284	332726.69	2242461.17	Картометрический метод	5.00	—
285	332684.91	2242531.19	Картометрический метод	5.00	—
286	332675.05	2242607.91	Картометрический метод	5.00	—
287	332610.39	2242619.77	Картометрический метод	5.00	—
288	332585.79	2242630.00	Геодезический метод	0.50	—
289	332580.35	2242632.26	Геодезический метод	0.50	—
290	332553.81	2242632.08	Геодезический метод	0.50	—
291	332357.39	2242630.78	Картометрический метод	5.00	—
292	332288.48	2242605.65	Картометрический метод	5.00	—
293	332138.21	2242660.62	Картометрический метод	5.00	—
294	332103.15	2242669.35	Картометрический метод	5.00	—
295	331975.38	2242637.90	Картометрический метод	5.00	—
296	332000.40	2242592.83	Картометрический метод	5.00	—
297	331635.86	2242488.48	Картометрический метод	5.00	—
298	331608.81	2242483.33	Картометрический метод	5.00	—
299	331600.09	2242481.67	Картометрический метод	5.00	—
300	331263.09	2242415.57	Картометрический метод	5.00	—
301	331244.71	2242415.96	Картометрический метод	5.00	—
302	331231.93	2242415.00	Картометрический метод	5.00	—
303	331229.74	2242414.84	Картометрический метод	5.00	—
304	331215.88	2242413.23	Картометрический метод	5.00	—
305	331208.89	2242412.41	Картометрический метод	5.00	—
306	331186.29	2242409.77	Картометрический метод	5.00	—
307	331179.24	2242408.94	Картометрический метод	5.00	—
308	331164.81	2242408.07	Картометрический метод	5.00	—
309	331125.68	2242405.69	Картометрический метод	5.00	—
310	331110.57	2242404.87	Картометрический метод	5.00	—
311	331074.70	2242403.01	Картометрический метод	5.00	—
312	331071.55	2242402.46	Картометрический метод	5.00	—
313	331035.84	2242396.26	Картометрический метод	5.00	—
314	330991.07	2242388.28	Картометрический метод	5.00	—
315	330962.76	2242383.10	Картометрический метод	5.00	—
316	330900.01	2242370.34	Картометрический метод	5.00	—
317	330892.65	2242368.81	Картометрический метод	5.00	—
318	330868.01	2242366.85	Картометрический метод	5.00	—
319	330848.02	2242365.25	Картометрический метод	5.00	—
320	330813.23	2242361.46	Картометрический метод	5.00	—
321	330793.33	2242359.29	Картометрический метод	5.00	—
322	330775.47	2242347.56	Картометрический метод	5.00	—
323	330768.15	2242342.88	Картометрический метод	5.00	—
324	330730.55	2242285.24	Картометрический метод	5.00	—
325	330725.96	2242218.49	Картометрический метод	5.00	—
326	330709.40	2242217.77	Картометрический метод	5.00	—
327	330684.09	2242216.80	Картометрический метод	5.00	—
328	330685.33	2242193.21	Картометрический метод	5.00	—
329	330667.26	2242191.75	Картометрический метод	5.00	—
330	330667.43	2242188.08	Картометрический метод	5.00	—
331	330667.59	2242184.73	Картометрический метод	5.00	—
332	330644.81	2242180.58	Картометрический метод	5.00	—
333	330629.53	2242173.52	Картометрический метод	5.00	—
334	330629.55	2242167.63	Картометрический метод	5.00	—
335	330629.55	2242150.02	Картометрический метод	5.00	—
336	330705.87	2242151.22	Картометрический метод	5.00	—
337	330730.55	2242150.06	Картометрический метод	5.00	—
338	330770.49	2242147.73	Картометрический метод	5.00	—
339	330771.66	2242163.02	Картометрический метод	5.00	—
340	330804.55	2242159.50	Картометрический метод	5.00	—
341	330803.36	2242020.78	Картометрический метод	5.00	—
342	330897.33	2242018.49	Картометрический метод	5.00	—
343	330920.82	2242018.50	Картометрический метод	5.00	—
344	330980.72	2242027.94	Картометрический метод	5.00	—
345	330990.51	2242029.30	Картометрический метод	5.00	—
346	331023.00	2242033.84	Картометрический метод	5.00	—
347	331026.37	2242034.28	Картометрический метод	5.00	—

348	331105.22	2242044.46	Картометрический метод	5.00	—
349	331263.78	2242073.93	Картометрический метод	5.00	—
350	331295.50	2242077.49	Картометрический метод	5.00	—
351	331335.43	2242089.26	Картометрический метод	5.00	—
352	331350.72	2242096.32	Картометрический метод	5.00	—
353	331614.47	2242141.89	Картометрический метод	5.00	—
354	331644.40	2242097.53	Картометрический метод	5.00	—
355	331662.83	2242075.70	Картометрический метод	5.00	—
356	331677.89	2242007.06	Картометрический метод	5.00	—
357	331674.95	2241985.53	Картометрический метод	5.00	—
358	331661.64	2241887.92	Картометрический метод	5.00	—
359	331716.05	2241883.85	Картометрический метод	5.00	—
360	331750.36	2241998.77	Картометрический метод	5.00	—
361	331751.88	2241999.21	Картометрический метод	5.00	—
362	332004.80	2242071.96	Картометрический метод	5.00	—
363	332225.95	2242147.57	Картометрический метод	5.00	—
364	332228.71	2242138.81	Картометрический метод	5.00	—
365	332231.87	2242132.54	Картометрический метод	5.00	—
366	332231.95	2242131.91	Картометрический метод	5.00	—
367	332231.98	2242131.22	Картометрический метод	5.00	—
368	332231.72	2242130.53	Картометрический метод	5.00	—
369	332232.40	2242127.08	Картометрический метод	5.00	—
370	332233.67	2242123.03	Картометрический метод	5.00	—
371	332371.39	2242166.24	Картометрический метод	5.00	—
372	332461.04	2242163.63	Картометрический метод	5.00	—
373	332468.26	2242160.83	Картометрический метод	5.00	—
374	332553.53	2242162.99	Картометрический метод	5.00	—
375	332563.39	2242160.64	Картометрический метод	5.00	—
277	332650.79	2242162.25	Картометрический метод	5.00	—
—	—	—	—	—	—
376	332376.93	2242185.00	Геодзический метод	0.50	—
377	332375.99	2242188.30	Геодзический метод	0.50	—
378	332375.17	2242188.07	Геодзический метод	0.50	—
379	332376.09	2242184.75	Геодзический метод	0.50	—
376	332376.93	2242185.00	Геодзический метод	0.50	—
—	—	—	—	—	—
380	332376.57	2242173.56	Геодзический метод	0.50	—
381	332376.34	2242174.54	Геодзический метод	0.50	—
382	332375.37	2242174.30	Геодзический метод	0.50	—
383	332375.60	2242173.33	Геодзический метод	0.50	—
380	332376.57	2242173.56	Геодзический метод	0.50	—
—	—	—	—	—	—
384	332400.62	2242236.06	Геодзический метод	0.50	—
385	332401.45	2242236.62	Геодзический метод	0.50	—
386	332400.88	2242237.44	Геодзический метод	0.50	—
387	332400.06	2242236.88	Геодзический метод	0.50	—
384	332400.62	2242236.06	Геодзический метод	0.50	—
—	—	—	—	—	—
388	332434.75	2242187.46	Геодзический метод	0.50	—
389	332433.94	2242192.40	Геодзический метод	0.50	—
390	332433.34	2242192.30	Геодзический метод	0.50	—
391	332434.16	2242187.36	Геодзический метод	0.50	—
388	332434.75	2242187.46	Геодзический метод	0.50	—
—	—	—	—	—	—
392	332438.32	2242178.94	Геодзический метод	0.50	—
393	332438.91	2242179.01	Геодзический метод	0.50	—
394	332438.57	2242184.14	Геодзический метод	0.50	—
395	332438.01	2242184.10	Геодзический метод	0.50	—
392	332438.32	2242178.94	Геодзический метод	0.50	—
—	—	—	—	—	—
396	332491.22	2242216.97	Геодзический метод	0.50	—
397	332490.64	2242217.78	Геодзический метод	0.50	—
398	332489.83	2242217.19	Геодзический метод	0.50	—
399	332490.42	2242216.38	Геодзический метод	0.50	—
396	332491.22	2242216.97	Геодзический метод	0.50	—
—	—	—	—	—	—
400	332484.65	2242220.51	Геодзический метод	0.50	—
401	332484.10	2242221.34	Геодзический метод	0.50	—
402	332483.27	2242220.79	Геодзический метод	0.50	—

403	332483.82	2242219.96	Геодезический метод	0.50	—
400	332484.65	2242220.51	Геодезический метод	0.50	—
—	—	—	—	—	—
404	332532.32	2242246.84	Геодезический метод	0.50	—
405	332533.13	2242247.42	Геодезический метод	0.50	—
406	332532.54	2242248.23	Геодезический метод	0.50	—
407	332531.73	2242247.65	Геодезический метод	0.50	—
404	332532.32	2242246.84	Геодезический метод	0.50	—
—	—	—	—	—	—
408	332528.10	2242252.21	Геодезический метод	0.50	—
409	332527.51	2242253.02	Геодезический метод	0.50	—
410	332526.70	2242252.43	Геодезический метод	0.50	—
411	332527.29	2242251.62	Геодезический метод	0.50	—
408	332528.10	2242252.21	Геодезический метод	0.50	—
—	—	—	—	—	—
412	332541.01	2242315.77	Геодезический метод	0.50	—
413	332540.30	2242316.48	Геодезический метод	0.50	—
414	332539.59	2242315.77	Геодезический метод	0.50	—
415	332540.30	2242315.06	Геодезический метод	0.50	—
412	332541.01	2242315.77	Геодезический метод	0.50	—
—	—	—	—	—	—
416	332503.15	2242309.16	Геодезический метод	0.50	—
417	332502.42	2242309.85	Геодезический метод	0.50	—
418	332501.73	2242309.12	Геодезический метод	0.50	—
419	332502.46	2242308.43	Геодезический метод	0.50	—
416	332503.15	2242309.16	Геодезический метод	0.50	—
—	—	—	—	—	—
420	332530.76	2242352.17	Геодезический метод	0.50	—
421	332530.94	2242355.16	Геодезический метод	0.50	—
422	332529.94	2242355.22	Геодезический метод	0.50	—
423	332529.76	2242352.23	Геодезический метод	0.50	—
420	332530.76	2242352.17	Геодезический метод	0.50	—
—	—	—	—	—	—
424	332531.34	2242385.96	Геодезический метод	0.50	—
425	332531.36	2242386.96	Геодезический метод	0.50	—
426	332530.36	2242386.98	Геодезический метод	0.50	—
427	332530.34	2242385.98	Геодезический метод	0.50	—
424	332531.34	2242385.96	Геодезический метод	0.50	—
—	—	—	—	—	—
428	332548.29	2242336.88	Геодезический метод	0.50	—
429	332548.19	2242337.73	Геодезический метод	0.50	—
430	332544.57	2242336.99	Геодезический метод	0.50	—
431	332544.71	2242336.22	Геодезический метод	0.50	—
428	332548.29	2242336.88	Геодезический метод	0.50	—
—	—	—	—	—	—
432	332550.26	2242341.80	Геодезический метод	0.50	—
433	332547.44	2242343.78	Геодезический метод	0.50	—
434	332546.94	2242343.03	Геодезический метод	0.50	—
435	332549.84	2242341.09	Геодезический метод	0.50	—
432	332550.26	2242341.80	Геодезический метод	0.50	—
—	—	—	—	—	—
436	332558.28	2242339.84	Геодезический метод	0.50	—
437	332558.16	2242340.52	Геодезический метод	0.50	—
438	332554.23	2242339.35	Геодезический метод	0.50	—
439	332554.00	2242340.42	Геодезический метод	0.50	—
440	332549.80	2242339.27	Геодезический метод	0.50	—
441	332550.60	2242336.47	Геодезический метод	0.50	—
442	332554.60	2242337.59	Геодезический метод	0.50	—
443	332554.37	2242338.66	Геодезический метод	0.50	—
436	332558.28	2242339.84	Геодезический метод	0.50	—
—	—	—	—	—	—
444	332554.23	2242331.80	Геодезический метод	0.50	—
445	332552.43	2242336.69	Геодезический метод	0.50	—
446	332551.92	2242336.45	Геодезический метод	0.50	—
447	332553.69	2242331.56	Геодезический метод	0.50	—
444	332554.23	2242331.80	Геодезический метод	0.50	—
—	—	—	—	—	—
448	332581.27	2242277.65	Геодезический метод	0.50	—
449	332581.87	2242277.77	Геодезический метод	0.50	—

450	332581.17	2242282.58	Геодезический метод	0.50	—
451	332580.35	2242282.52	Геодезический метод	0.50	—
452	332580.41	2242281.97	Геодезический метод	0.50	—
453	332580.69	2242282.02	Геодезический метод	0.50	—
448	332581.27	2242277.65	Геодезический метод	0.50	—
—	—	—	—	—	—
454	332573.18	2242281.98	Геодезический метод	0.50	—
455	332573.09	2242285.98	Геодезический метод	0.50	—
456	332572.34	2242285.96	Геодезический метод	0.50	—
457	332572.43	2242281.96	Геодезический метод	0.50	—
454	332573.18	2242281.98	Геодезический метод	0.50	—
—	—	—	—	—	—
458	332601.73	2242333.14	Геодезический метод	0.50	—
459	332600.81	2242333.54	Геодезический метод	0.50	—
460	332600.41	2242332.62	Геодезический метод	0.50	—
461	332601.33	2242332.22	Геодезический метод	0.50	—
458	332601.73	2242333.14	Геодезический метод	0.50	—
—	—	—	—	—	—
462	332573.57	2242344.26	Геодезический метод	0.50	—
463	332573.97	2242345.18	Геодезический метод	0.50	—
464	332573.05	2242345.58	Геодезический метод	0.50	—
465	332572.65	2242344.66	Геодезический метод	0.50	—
462	332573.57	2242344.26	Геодезический метод	0.50	—
—	—	—	—	—	—
466	332583.00	2242442.41	Геодезический метод	0.50	—
467	332582.22	2242445.71	Геодезический метод	0.50	—
468	332581.35	2242445.50	Геодезический метод	0.50	—
469	332582.15	2242442.19	Геодезический метод	0.50	—
466	332583.00	2242442.41	Геодезический метод	0.50	—
—	—	—	—	—	—
470	332629.15	2242408.37	Геодезический метод	0.50	—
471	332628.39	2242409.01	Геодезический метод	0.50	—
472	332627.75	2242408.25	Геодезический метод	0.50	—
473	332628.51	2242407.61	Геодезический метод	0.50	—
470	332629.15	2242408.37	Геодезический метод	0.50	—
—	—	—	—	—	—
474	332657.14	2242297.27	Геодезический метод	0.50	—
475	332662.12	2242297.78	Геодезический метод	0.50	—
476	332662.05	2242298.38	Геодезический метод	0.50	—
477	332657.08	2242297.86	Геодезический метод	0.50	—
474	332657.14	2242297.27	Геодезический метод	0.50	—
—	—	—	—	—	—
478	332651.27	2242288.76	Геодезический метод	0.50	—
479	332651.26	2242289.40	Геодезический метод	0.50	—
480	332646.59	2242289.17	Геодезический метод	0.50	—
481	332646.58	2242288.54	Геодезический метод	0.50	—
478	332651.27	2242288.76	Геодезический метод	0.50	—
—	—	—	—	—	—
482	332445.68	2242293.00	Геодезический метод	0.50	—
483	332446.28	2242293.07	Геодезический метод	0.50	—
484	332445.64	2242298.03	Геодезический метод	0.50	—
485	332445.04	2242297.96	Геодезический метод	0.50	—
482	332445.68	2242293.00	Геодезический метод	0.50	—
—	—	—	—	—	—
486	332605.03	2242379.46	Геодезический метод	0.50	—
487	332604.28	2242380.13	Геодезический метод	0.50	—
488	332603.61	2242379.38	Геодезический метод	0.50	—
489	332604.36	2242378.71	Геодезический метод	0.50	—
486	332605.03	2242379.46	Геодезический метод	0.50	—
—	—	—	—	—	—
490	332446.20	2242570.92	Геодезический метод	0.50	—
491	332447.19	2242571.69	Геодезический метод	0.50	—
492	332445.92	2242573.76	Геодезический метод	0.50	—
493	332444.95	2242572.98	Геодезический метод	0.50	—
490	332446.20	2242570.92	Геодезический метод	0.50	—
Граница I(5)	—	—	—	—	—
494	331606.24	2242043.02	Геодезический метод	0.50	—
495	331605.76	2242043.90	Геодезический метод	0.50	—
496	331604.88	2242043.42	Геодезический метод	0.50	—

497	331605.36	2242042.54	Геодезический метод	0.50	–
494	331606.24	2242043.02	Геодезический метод	0.50	–
Граница I(6)	–	–	–	–	–
498	331574.96	2242100.60	Геодезический метод	0.50	–
499	331574.49	2242101.49	Геодезический метод	0.50	–
500	331573.60	2242101.02	Геодезический метод	0.50	–
501	331574.07	2242100.13	Геодезический метод	0.50	–
498	331574.96	2242100.60	–	0.50	–
Граница I(7)	–	–	–	–	–
502	332217.71	2242126.82	Геодезический метод	0.10	–
503	332217.56	2242127.46	Геодезический метод	0.10	–
504	332212.70	2242126.13	Геодезический метод	0.10	–
505	332212.08	2242128.76	Геодезический метод	0.10	–
506	332211.61	2242128.64	Геодезический метод	0.10	–
507	332212.25	2242125.38	Геодезический метод	0.10	–
502	332217.71	2242126.82	Геодезический метод	0.10	–

3. Сведения о характерных точках части (частей) границы объекта

Обозначение характерных точек части границы	Координаты, м		Метод определения координат характерной точки	Средняя квадратическая погрешность положения характерной точки (M _i), м	Описание обозначения точки на местности (при наличии)
	X	Y			
1	2	3	4	5	6
–	–	–	–	–	–

Раздел 3

Сведения о местоположении измененных (уточненных) границ объекта							
1. Система координат <u>МСК-58, зона 2</u>							
2. Сведения о характерных точках границ объекта							
Обозначение характерных точек границ	Существующие координаты, м		Измененные (уточненные) координаты, м		Метод определения координат характерной точки	Средняя квадратическая погрешность положения характерной точки (Mt), м	Описание обозначения точки на местности (при наличии)
	X	Y	X	Y			
1	2	3	4	5	6	7	8
–	–	–	–	–	–	–	–
3. Сведения о характерных точках части (частей) границы объекта							
–	–	–	–	–	–	–	–

Раздел 4

ГРАФИЧЕСКОЕ ОПИСАНИЕ МЕСТОПОЛОЖЕНИЯ ГРАНИЦ НАСЕЛЕННЫХ ПУНКТОВ

Граница с. Волхонщино Кондольского сельсовета Пензенского района Пензенской области
(наименование объекта, местоположение границ которого описано (далее - объект))

План границ объекта (Обзорный лист)



Раздел 4

ГРАФИЧЕСКОЕ ОПИСАНИЕ МЕСТОПОЛОЖЕНИЯ ГРАНИЦ НАСЕЛЕННЫХ ПУНКТОВ

Граница с. Волхончино Кондольского сельсовета Пензенского района Пензенской области
(наименование объекта, местоположение границ которого описано (далее - объект))

План границ объекта (Выносной лист 1)



Масштаб 1:3000

Используемые условные знаки и обозначения:

- граница населенного пункта
- 1 — характерная точка границы
- граница кадастрового квартала
- 58:13:0040101 — номер кадастрового квартала

Подпись 50.10.282 Дата 13 " 12 2022


Место для отиска печати (при наличии) лица,
составившего описание местоположения границ объекта

Раздел 4

ГРАФИЧЕСКОЕ ОПИСАНИЕ МЕСТОПОЛОЖЕНИЯ ГРАНИЦ НАСЕЛЕННЫХ ПУНКТОВ

Граница с. Волхондино Кондольского сельсовета Пензенского района Пензенской области
(наименование объекта, местоположение границ которого описано (далее - объект))

План границ объекта (Выносной лист 2)

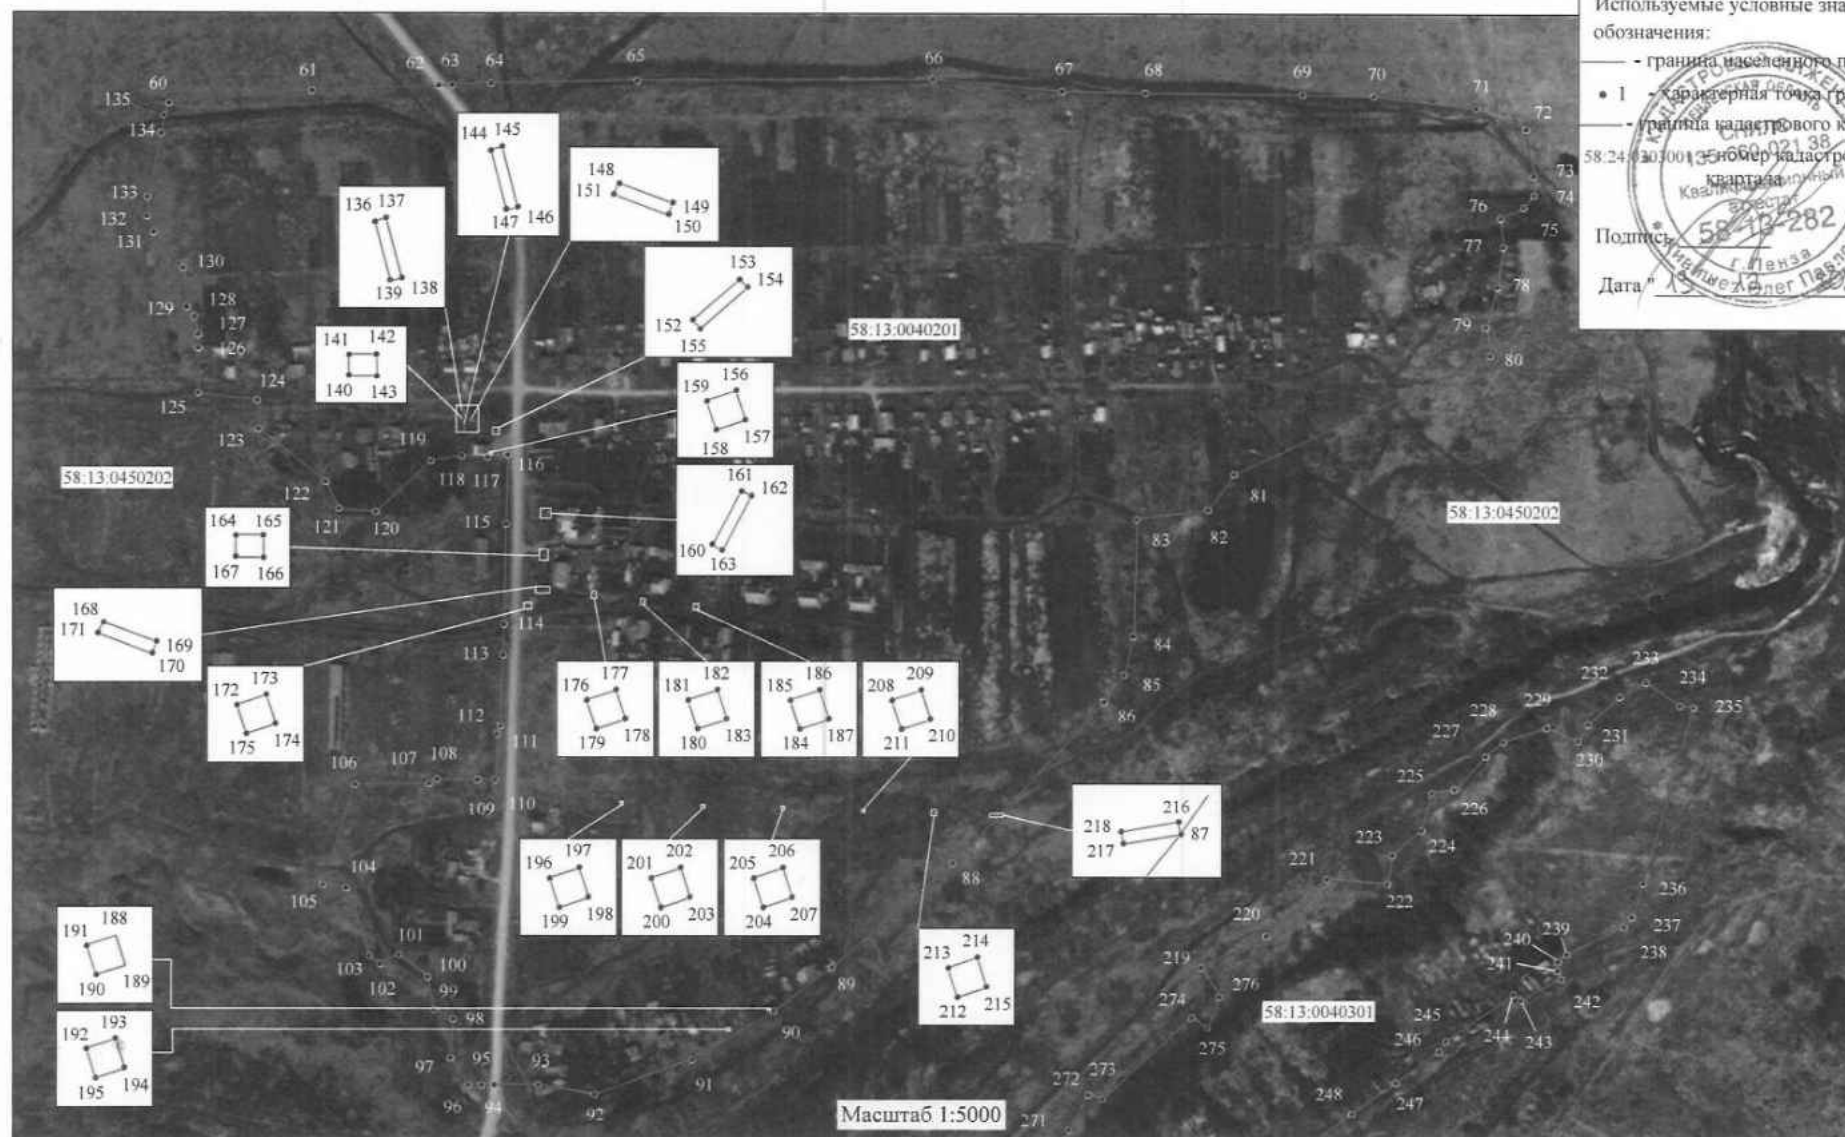

Используемые условные знаки и обозначения:

- граница населенного пункта
- 1 - характерная точка границы
- граница кадастрового квартала
- 58:13:0040201 - номер кадастрового квартала

Подпись: 58:13:0040201
Дата: 12.12.2012


Масштаб 1:5000

Раздел 4

ГРАФИЧЕСКОЕ ОПИСАНИЕ МЕСТОПОЛОЖЕНИЯ ГРАНИЦ НАСЕЛЕННЫХ ПУНКТОВ

Граница с. Волхоншино Кондольского сельсовета Пензенского района Пензенской области
(наименование объекта, местоположение границ которого описано (далее - объект))

План границ объекта (Выносной лист 3)

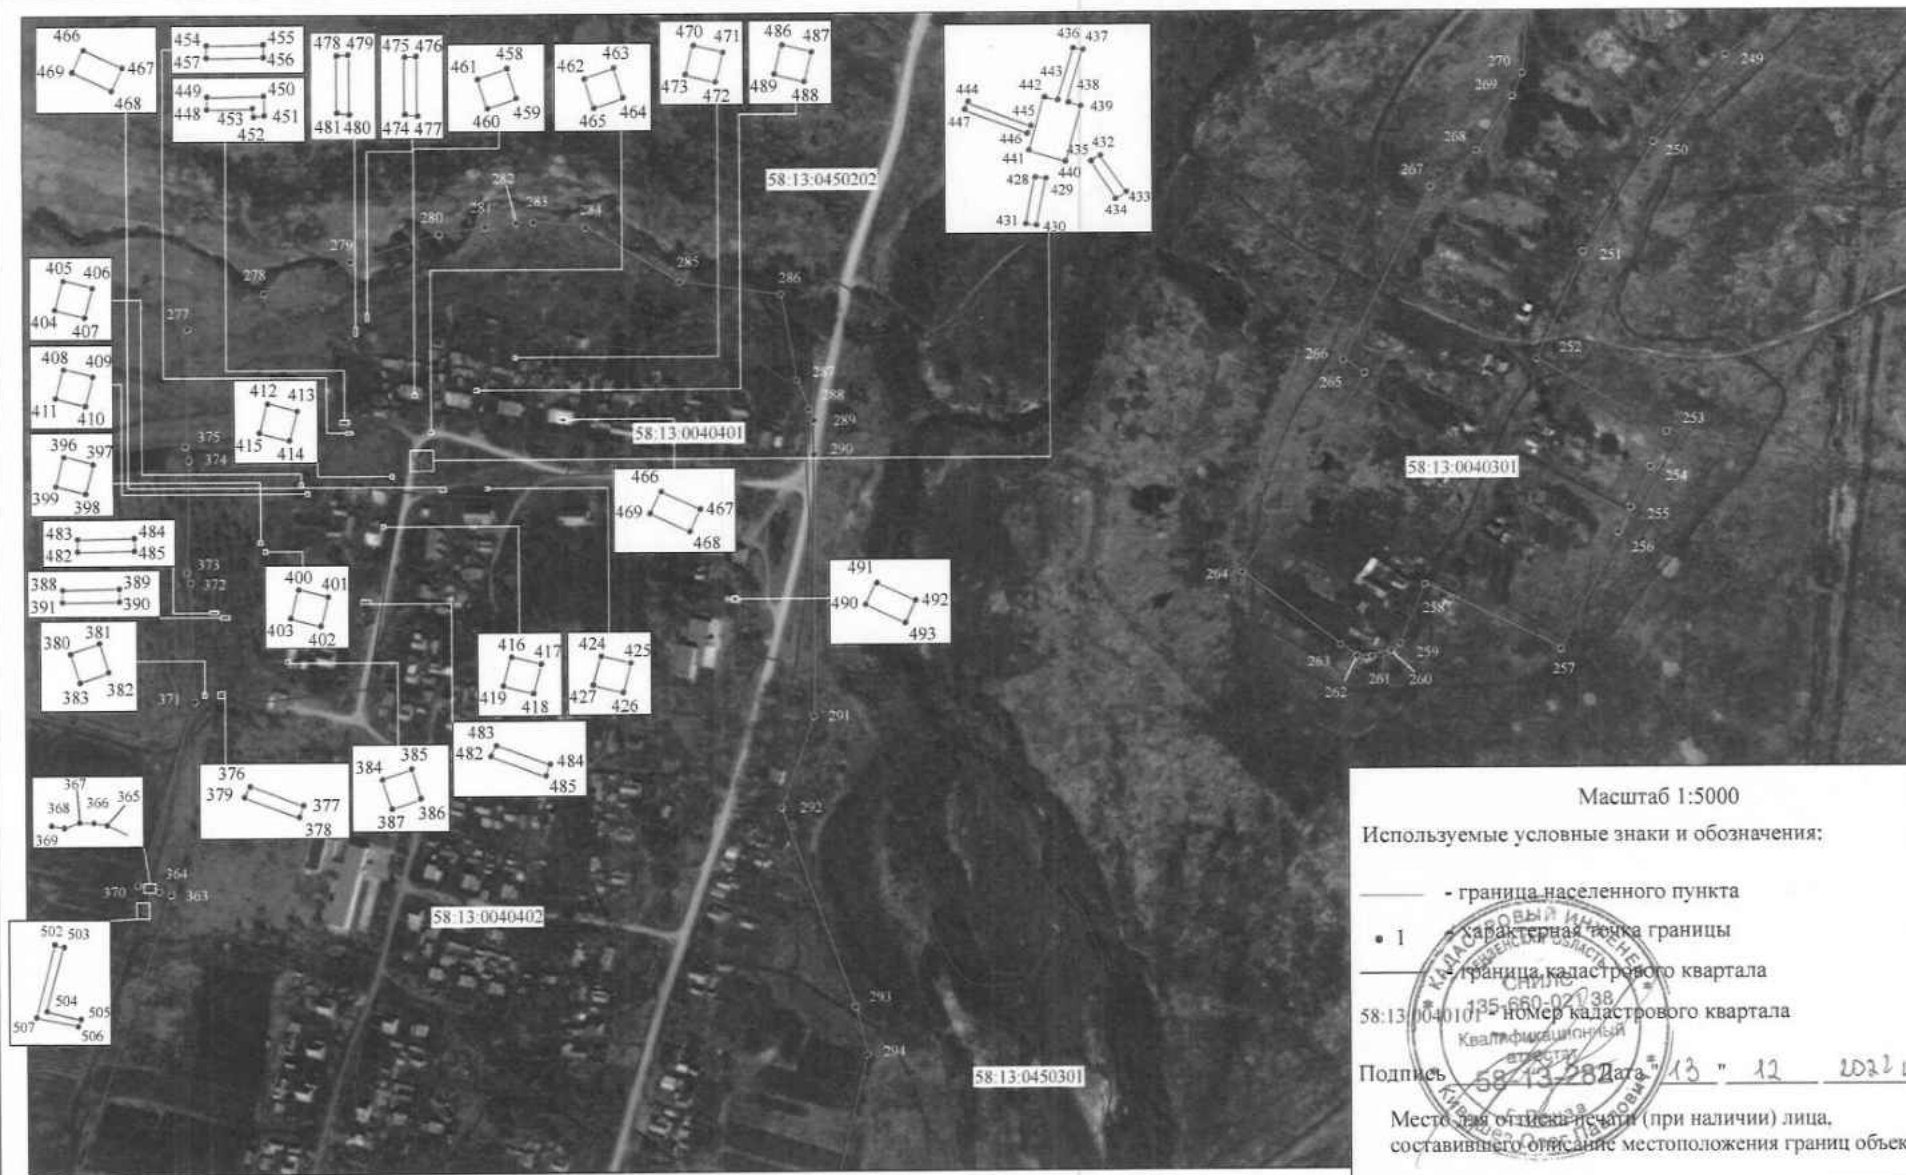

Масштаб 1:5000

Используемые условные знаки и обозначения:

- граница населенного пункта
- 1 — характерная точка границы
- - - граница кадастрового квартала
- 58:13:0040101 — номер кадастрового квартала

Подпись 58:13:0450301 Дата 13.12.2022


Место для отписки печати (при наличии) лица, составившего описание местоположения границ объекта

Раздел 4

ГРАФИЧЕСКОЕ ОПИСАНИЕ МЕСТОПОЛОЖЕНИЯ ГРАНИЦ НАСЕЛЕННЫХ ПУНКТОВ

Граница с. Волхончино Кондольского сельсовета Пензенского района Пензенской области
(наименование объекта, местоположение границ которого описано (далее - объект))

План границ объекта (Выносной лист 4)

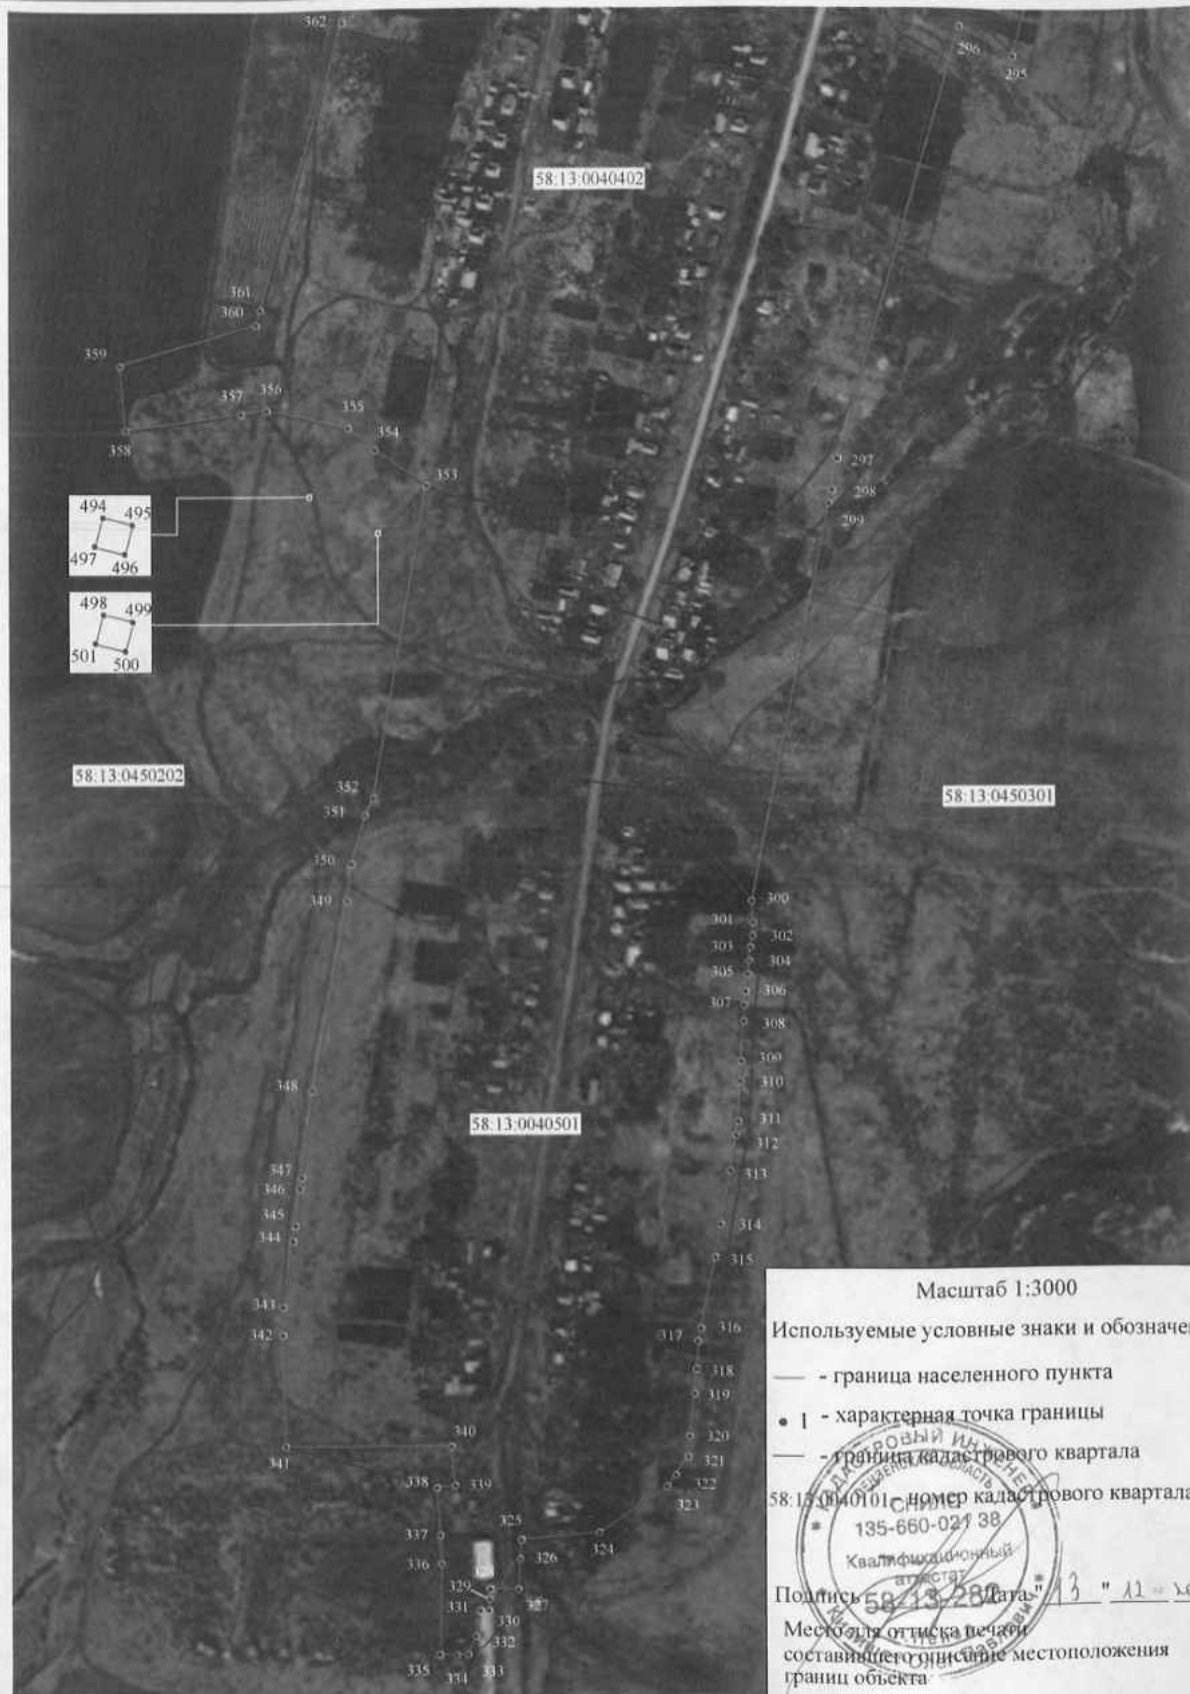

Масштаб 1:3000

Используемые условные знаки и обозначения:

- - граница населенного пункта
- 1 - характерная точка границы
- - - граница кадастрового квартала

58:13:0040101 - номер кадастрового квартала

135-660-021 38

Квалификационный аттестат

Подпись 58:13:0040101

Место для оттиска печати составившего описание местоположения границ объекта

ГРАФИЧЕСКОЕ ОПИСАНИЕ
местоположения границ населенных пунктов

Границы д. Графичино Кондольского сельсовета Пензенского района Пензенской области
(наименование объекта, местоположение границ которого описано (далее - объект))

Раздел 1

Сведения об объекте		
№ п/п	Характеристики объекта	Описание характеристик
1	2	3
1	Местоположение объекта	Пензенская область, Пензенский район, Кондольский сельсовет, деревня Графичино
2	Площадь объекта +/- величина погрешности определения площади (Р+/- Дельта Р)	202343 кв.м ± 96 кв.м
3	Иные характеристики объекта	—

Раздел 3

Сведения о местоположении измененных (уточненных) границ объекта					
1. Система координат МСК-58, зона 2					
2. Сведения о характерных точках границ объекта					
Обозначение характерных точек границ	Координаты, м		Метод определения координат характерной точки	Средняя квадратическая погрешность положения характерной точки (Mt), м	Описание обозначения точки на местности (при наличии)
	X	Y			
1	4	5	6	7	8
1	330027.75	2242988.92	Картометрический метод	5.00	—
2	330017.08	2243008.96	Картометрический метод	5.00	—
3	330088.81	2243054.86	Картометрический метод	5.00	—
4	330079.42	2243073.68	Картометрический метод	5.00	—
5	330142.93	2243124.29	Картометрический метод	5.00	—
6	330113.57	2243176.33	Картометрический метод	5.00	—
7	330058.53	2243154.58	Картометрический метод	5.00	—
8	330046.54	2243151.23	Картометрический метод	5.00	—
9	330032.46	2243184.13	Картометрический метод	5.00	—
10	329984.31	2243248.74	Картометрический метод	5.00	—
11	329974.91	2243259.31	Картометрический метод	5.00	—
12	329964.33	2243261.65	Картометрический метод	5.00	—
13	329762.14	2243226.17	Картометрический метод	5.00	—
14	329737.45	2243224.96	Картометрический метод	5.00	—
15	329716.31	2243216.71	Картометрический метод	5.00	—
16	329689.26	2243209.64	Картометрический метод	5.00	—
17	329653.99	2243206.07	Картометрический метод	5.00	—
18	329635.18	2243201.34	Картометрический метод	5.00	—
19	329618.71	2243173.13	Картометрический метод	5.00	—
20	329585.79	2243163.69	Картометрический метод	5.00	—
21	329463.54	2243145.92	Картометрический метод	5.00	—
22	329411.82	2243143.52	Картометрический метод	5.00	—
23	329403.58	2243138.80	Картометрический метод	5.00	—
24	329400.06	2243129.39	Картометрический метод	5.00	—
25	329410.60	2243072.97	Картометрический метод	5.00	—
26	329416.42	2242976.58	Картометрический метод	5.00	—

27	329419.93	2242928.40	Картометрический метод	5.00	—
28	329458.71	2242927.25	Картометрический метод	5.00	—
29	329464.54	2242841.44	Картометрический метод	5.00	—
30	329509.22	2242840.31	Картометрический метод	5.00	—
31	329513.90	2242816.80	Картометрический метод	5.00	—
32	329550.32	2242818.02	Картометрический метод	5.00	—
33	329563.27	2242823.91	Картометрический метод	5.00	—
34	329620.87	2242825.14	Картометрический метод	5.00	—
35	329620.88	2242842.79	Картометрический метод	5.00	—
36	329640.86	2242843.98	Картометрический метод	5.00	—
37	329653.80	2242859.26	Картометрический метод	5.00	—
38	329687.89	2242855.78	Картометрический метод	5.00	—
39	329704.34	2242855.79	Картометрический метод	5.00	—
40	329706.55	2242899.68	Картометрический метод	5.00	—
41	329768.45	2242909.80	Картометрический метод	5.00	—
42	329820.84	2242917.27	Картометрический метод	5.00	—
43	329826.61	2242907.65	Картометрический метод	5.00	—
44	329864.24	2242919.43	Картометрический метод	5.00	—
45	329967.42	2242960.28	Картометрический метод	5.00	—
46	330027.75	2242988.92	Картометрический метод	5.00	—
1	330027.75	2242988.92	Картометрический метод	5.00	—
3. Сведения о характерных точках части (частей) границы объекта					
—	—	—	—	—	—

Раздел 4

ГРАФИЧЕСКОЕ ОПИСАНИЕ МЕСТОПОЛОЖЕНИЯ ГРАНИЦ НАСЕЛЕННЫХ ПУНКТОВ

Граница д. Графшино Кондольского сельсовета Пензенского района Пензенской области
(наименование объекта, местоположение границ которого описано (далее – объект))

План границ объекта



Используемые условные знаки и обозначения:

- граница населенного пункта
- 1 — характерная точка границы населенного пункта и ее условный номер

58:13-0060101 — номер кадастрового квартала

- граница кадастрового квартала

Масштаб 1:3000

Подпись: *[Signature]* Дата: 15.12.2022
Место для оттиска печати (при наличии) лица, составившего описание местоположения границ объекта



ГРАФИЧЕСКОЕ ОПИСАНИЕ
местоположения границ населенных пунктов

Граница д. Загоскино, Кондольского сельсовета, Пензенского района, Пензенской области
(наименование объекта, местоположение границ которого описано (далее - объект))

Раздел 1

Сведения об объекте		
№ п/п	Характеристики объекта	Описание характеристик
1	2	3
1	Местоположение объекта	Пензенская область, Пензенский район, Кондольский сельсовет, деревня Загоскино
2	Площадь объекта +/- величина погрешности определения площади (Р+/- Дельта Р)	90848 кв.м ± 3044 кв.м
3	Иные характеристики объекта	—

Раздел 2

Сведения о местоположении границ объекта					
1. Система координат <u>МСК-58, зона 2</u>					
2. Сведения о характерных точках границ объекта					
Обозначение характерных точек границ	Координаты, м		Метод определения координат характерной точки	Средняя квадратическая погрешность положения характерной точки (M _t), м	Описание обозначения точки на местности (при наличии)
	X	Y			
1	2	3	4	5	6
1	344255.69	2234667.09	Картометрический метод	5.00	—
2	344306.24	2234687.15	Картометрический метод	5.00	—
3	344313.64	2234699.73	Картометрический метод	5.00	—
4	344215.61	2234876.51	Картометрический метод	5.00	—
5	344136.40	2234836.54	Картометрический метод	5.00	—
6	344089.11	2234845.08	Картометрический метод	5.00	—
7	343976.68	2234968.41	Картометрический метод	5.00	—
8	343847.11	2234845.79	Картометрический метод	5.00	—
9	343850.71	2234842.35	Картометрический метод	5.00	—
10	343869.77	2234818.08	Картометрический метод	5.00	—
11	343915.02	2234759.53	Картометрический метод	5.00	—
12	343922.86	2234750.46	Картометрический метод	5.00	—
13	343922.62	2234749.70	Картометрический метод	5.00	—
14	344049.64	2234585.34	Картометрический метод	5.00	—
1	344255.69	2234667.09	Картометрический метод	5.00	—
—	—	—	—	—	—
15	344045.90	2234658.36	Картометрический метод	5.00	—
16	344046.11	2234658.66	Картометрический метод	5.00	—
17	344046.28	2234658.98	Картометрический метод	5.00	—
18	344046.40	2234659.32	Картометрический метод	5.00	—
19	344046.45	2234659.68	Картометрический метод	5.00	—
20	344046.45	2234660.04	Картометрический метод	5.00	—
21	344046.40	2234660.40	Картометрический метод	5.00	—
22	344046.29	2234660.74	Картометрический метод	5.00	—
23	344046.13	2234661.06	Картометрический метод	5.00	—
24	344045.92	2234661.35	Картометрический метод	5.00	—

25	344045.66	2234661.62	Картометрический метод	5.00	—
26	344045.37	2234661.82	Картометрический метод	5.00	—
27	344045.05	2234661.98	Картометрический метод	5.00	—
28	344044.70	2234662.11	Картометрический метод	5.00	—
29	344044.35	2234662.16	Картометрический метод	5.00	—
30	344043.99	2234662.17	Картометрический метод	5.00	—
31	344043.63	2234662.11	Картометрический метод	5.00	—
32	344043.29	2234662.00	Картометрический метод	5.00	—
33	344042.97	2234661.84	Картометрический метод	5.00	—
34	344042.67	2234661.64	Картометрический метод	5.00	—
35	344042.41	2234661.38	Картометрический метод	5.00	—
36	344042.20	2234661.09	Картометрический метод	5.00	—
37	344042.05	2234660.77	Картометрический метод	5.00	—
38	344041.91	2234660.42	Картометрический метод	5.00	—
39	344041.87	2234660.07	Картометрический метод	5.00	—
40	344041.86	2234659.69	Картометрический метод	5.00	—
41	344041.91	2234659.35	Картометрический метод	5.00	—
42	344042.02	2234659.00	Картометрический метод	5.00	—
43	344042.19	2234658.69	Картометрический метод	5.00	—
44	344042.39	2234658.39	Картометрический метод	5.00	—
45	344042.65	2234658.13	Картометрический метод	5.00	—
46	344042.94	2234657.92	Картометрический метод	5.00	—
47	344043.26	2234657.75	Картометрический метод	5.00	—
48	344043.61	2234657.63	Картометрический метод	5.00	—
49	344043.96	2234657.58	Картометрический метод	5.00	—
50	344044.32	2234657.58	Картометрический метод	5.00	—
51	344044.68	2234657.63	Картометрический метод	5.00	—
52	344045.02	2234657.74	Картометрический метод	5.00	—
53	344045.34	2234657.90	Картометрический метод	5.00	—
54	344045.64	2234658.13	Картометрический метод	5.00	—
15	344045.90	2234658.36	Картометрический метод	5.00	—
—	—	—	—	—	—
55	343886.78	2234803.26	Картометрический метод	5.00	—
56	343887.45	2234804.01	Картометрический метод	5.00	—
57	343886.70	2234804.68	Картометрический	5.00	—

			метод		
58	343886.03	2234803.93	Картометрический метод	5.00	—
55	343886.78	2234803.26	Картометрический метод	5.00	—
—	—	—	—	—	—
59	343919.92	2234773.35	Картометрический метод	5.00	—
60	343920.55	2234774.12	Картометрический метод	5.00	—
61	343919.78	2234774.75	Картометрический метод	5.00	—
62	343919.15	2234773.98	Картометрический метод	5.00	—
59	343919.92	2234773.35	Картометрический метод	5.00	—

3. Сведения о характерных точках части (частей) границы объекта

Обозначение характерных точек части границы	Координаты, м		Метод определения координат характерной точки	Средняя квадратическая погрешность положения характерной точки (M_i), м	Описание обозначения точки на местности (при наличии)
	X	Y			
1	2	3	4	5	6
—	—	—	—	—	—

ОПИСАНИЕ МЕСТОПОЛОЖЕНИЯ ГРАНИЦ

Граница с. Кольшлейка Кондольского сельсовета Пензенского района Пензенской области
(наименование объекта, местоположение границ которого описано (далее - объект))

Раздел 1

Сведения об объекте		
№ п/п	Характеристики объекта	Описание характеристик
1	2	3
1	Местоположение объекта	Пензенская область, Пензенский район, Кондольский сельсовет, село Кольшлейка
2	Площадь объекта +/- величина погрешности определения площади (Р+/- Дельта Р)	1002930 кв.м ± 14486 кв.м
3	Иные характеристики объекта	—

Раздел 2

Сведения о местоположении границ объекта					
1. Система координат <u>МСК-58, зона 2</u>					
2. Сведения о характерных точках границ объекта					
Обозначение характерных точек границ	Координаты, м		Метод определения координат характерной точки	Средняя квадратическая погрешность положения характерной точки (M _i), м	Описание обозначения точки на местности (при наличии)
	X	Y			
1	2	3	4	5	6
Граница I(1)	—	—	—	—	—
1	333770.12	2231829.43	Картометрический метод	5.00	—
2	333787.36	2231843.13	Картометрический метод	5.00	—
3	333820.14	2231870.73	Картометрический метод	5.00	—
4	333784.79	2231918.19	Картометрический метод	5.00	—
5	333837.42	2231963.06	Картометрический метод	5.00	—
6	333775.42	2232042.86	Картометрический метод	5.00	—
7	333866.79	2232114.90	Картометрический метод	5.00	—
8	333847.82	2232138.19	Картометрический метод	5.00	—
9	333878.15	2232163.87	Картометрический метод	5.00	—
10	333887.73	2232176.06	Картометрический метод	5.00	—
11	333888.61	2232197.81	Картометрический метод	5.00	—
12	333882.52	2232221.30	Картометрический метод	5.00	—
13	333875.57	2232242.19	Картометрический метод	5.00	—
14	333872.04	2232259.67	Картометрический метод	5.00	—
15	333861.62	2232292.76	Картометрический метод	5.00	—
16	333852.92	2232317.12	Картометрический метод	5.00	—
17	333865.97	2232327.56	Картометрический метод	5.00	—
18	333879.02	2232341.51	Картометрический метод	5.00	—
19	333892.09	2232349.34	Картометрический метод	5.00	—
20	333905.99	2232357.18	Картометрический метод	5.00	—
21	333932.09	2232361.54	Картометрический метод	5.00	—
22	333954.01	2232361.85	Картометрический метод	5.00	—
23	333936.58	2232451.27	Картометрический метод	5.00	—
24	333921.28	2232505.99	Картометрический метод	5.00	—
25	333847.23	2232616.31	Картометрический метод	5.00	—

26	333804.16	2232680.47	Картометрический метод	5.00	—
27	333754.73	2232797.81	Картометрический метод	5.00	—
28	333750.23	2232808.49	Картометрический метод	5.00	—
29	333584.31	2232676.60	Картометрический метод	5.00	—
30	333393.01	2232543.08	Картометрический метод	5.00	—
31	333355.70	2232522.23	Картометрический метод	5.00	—
32	333244.09	2232369.13	Картометрический метод	5.00	—
33	333195.05	2232318.68	Картометрический метод	5.00	—
34	333155.13	2232258.84	Картометрический метод	5.00	—
35	333093.17	2232146.42	Картометрический метод	5.00	—
36	333200.18	2232043.72	Картометрический метод	5.00	—
37	333107.89	2231918.37	Картометрический метод	5.00	—
38	333215.45	2231733.81	Картометрический метод	5.00	—
39	333324.86	2231602.61	Картометрический метод	5.00	—
40	333280.36	2231460.56	Картометрический метод	5.00	—
41	333274.14	2231388.15	Картометрический метод	5.00	—
42	333317.96	2231377.26	Картометрический метод	5.00	—
43	333399.96	2231551.52	Картометрический метод	5.00	—
44	333434.14	2231587.64	Картометрический метод	5.00	—
45	333452.42	2231610.26	Картометрический метод	5.00	—
46	333508.13	2231666.84	Картометрический метод	5.00	—
47	333527.28	2231691.22	Картометрический метод	5.00	—
48	333626.88	2231787.91	Картометрический метод	5.00	—
49	333679.29	2231829.98	Картометрический метод	5.00	—
1	333770.12	2231829.43	Картометрический метод	5.00	—
—	—	—	—	—	—
50	333602.69	2231805.14	Картометрический метод	5.00	—
51	333603.15	2231808.41	Картометрический метод	5.00	—
52	333602.25	2231808.56	Картометрический метод	5.00	—
53	333601.79	2231805.28	Картометрический метод	5.00	—
50	333602.69	2231805.14	Картометрический метод	5.00	—
—	—	—	—	—	—
54	333402.46	2231575.49	Картометрический метод	5.00	—
55	333402.12	2231576.43	Картометрический метод	5.00	—
56	333401.18	2231576.09	Картометрический метод	5.00	—

57	333401.52	2231575.15	Картометрический метод	5.00	—
54	333402.46	2231575.49	Картометрический метод	5.00	—
—	—	—	—	—	—
58	333346.63	2231555.56	Картометрический метод	5.00	—
59	333346.30	2231556.50	Картометрический метод	5.00	—
60	333345.35	2231556.17	Картометрический метод	5.00	—
61	333345.69	2231555.22	Картометрический метод	5.00	—
58	333346.63	2231555.56	Картометрический метод	5.00	—
—	—	—	—	—	—
62	333209.82	2231762.32	Картометрический метод	5.00	—
63	333211.77	2231765.81	Картометрический метод	5.00	—
64	333211.12	2231766.17	Картометрический метод	5.00	—
65	333209.17	2231762.68	Картометрический метод	5.00	—
62	333209.82	2231762.32	Картометрический метод	5.00	—
Граница1(2)	—	—	—	—	—
66	334034.75	2229144.42	Картометрический метод	5.00	—
67	334028.66	2229174.88	Картометрический метод	5.00	—
68	333907.71	2229166.17	Картометрический метод	5.00	—
69	333894.67	2229209.15	Картометрический метод	5.00	—
70	333878.65	2229261.92	Картометрический метод	5.00	—
71	333902.78	2229289.65	Картометрический метод	5.00	—
72	333909.98	2229295.77	Картометрический метод	5.00	—
73	333926.90	2229302.25	Картометрический метод	5.00	—
74	333936.26	2229307.29	Картометрический метод	5.00	—
75	333940.59	2229314.49	Картометрический метод	5.00	—
76	333942.75	2229326.38	Картометрический метод	5.00	—
77	333940.59	2229336.11	Картометрический метод	5.00	—
78	333931.96	2229349.42	Картометрический метод	5.00	—
79	333887.96	2229383.72	Картометрический метод	5.00	—
80	333832.61	2229426.85	Картометрический метод	5.00	—
81	333785.09	2229461.40	Картометрический метод	5.00	—
82	333729.67	2229506.41	Картометрический метод	5.00	—
83	333663.08	2229556.82	Картометрический метод	5.00	—
84	333635.93	2229578.58	Картометрический метод	5.00	—
85	333629.93	2229583.38	Картометрический метод	5.00	—
86	333537.98	2229657.06	Картометрический	5.00	—

			метод		
87	333505.79	2229686.66	Картометрический метод	5.00	—
88	333499.10	2229694.19	Картометрический метод	5.00	—
89	333486.65	2229729.87	Картометрический метод	5.00	—
90	333486.65	2229737.13	Картометрический метод	5.00	—
91	333479.71	2229776.30	Картометрический метод	5.00	—
92	333474.87	2229808.52	Картометрический метод	5.00	—
93	333464.82	2229908.99	Картометрический метод	5.00	—
94	333455.48	2229988.18	Картометрический метод	5.00	—
95	333451.19	2230065.61	Картометрический метод	5.00	—
96	333446.88	2230118.55	Картометрический метод	5.00	—
97	333448.35	2230233.41	Картометрический метод	5.00	—
98	333447.65	2230280.58	Картометрический метод	5.00	—
99	333444.05	2230336.76	Картометрический метод	5.00	—
100	333441.20	2230373.13	Картометрический метод	5.00	—
101	333437.28	2230445.65	Картометрический метод	5.00	—
102	333435.56	2230476.11	Картометрический метод	5.00	—
103	333435.56	2230487.42	Картометрический метод	5.00	—
104	333435.56	2230517.88	Картометрический метод	5.00	—
105	333432.11	2230563.14	Картометрический метод	5.00	—
106	333427.76	2230605.78	Картометрический метод	5.00	—
107	333423.63	2230629.47	Картометрический метод	5.00	—
108	333421.85	2230658.14	Картометрический метод	5.00	—
109	333291.06	2230658.14	Картометрический метод	5.00	—
110	333291.06	2230627.53	Картометрический метод	5.00	—
111	333215.92	2230610.83	Картометрический метод	5.00	—
112	333238.13	2230466.11	Картометрический метод	5.00	—
113	333214.91	2230397.79	Картометрический метод	5.00	—
114	333226.69	2230322.66	Картометрический метод	5.00	—
115	333254.76	2230249.04	Картометрический метод	5.00	—
116	333223.01	2230148.10	Картометрический метод	5.00	—
117	333257.47	2230009.70	Картометрический метод	5.00	—
118	333240.76	2229962.39	Картометрический метод	5.00	—
119	333253.28	2229803.99	Картометрический метод	5.00	—
120	333255.96	2229704.74	Картометрический	5.00	—

			метод		
121	333246.66	2229698.39	Картометрический метод	5.00	—
122	333245.73	2229652.31	Картометрический метод	5.00	—
123	333290.77	2229601.96	Картометрический метод	5.00	—
124	333351.91	2229500.42	Картометрический метод	5.00	—
125	333421.86	2229494.49	Картометрический метод	5.00	—
126	333457.23	2229458.33	Картометрический метод	5.00	—
127	333491.00	2229366.85	Картометрический метод	5.00	—
128	333733.05	2229255.54	Картометрический метод	5.00	—
129	333799.80	2229166.49	Картометрический метод	5.00	—
130	333806.96	2229121.05	Картометрический метод	5.00	—
131	333814.18	2229121.28	Картометрический метод	5.00	—
132	333878.97	2229123.51	Картометрический метод	5.00	—
133	333879.84	2229104.37	Картометрический метод	5.00	—
134	333914.64	2229111.33	Картометрический метод	5.00	—
135	333940.75	2229113.94	Картометрический метод	5.00	—
136	333942.51	2229135.70	Картометрический метод	5.00	—
66	334034.75	2229144.42	Картометрический метод	5.00	—

3. Сведения о характерных точках части (частей) границы объекта

Обозначение характерных точек части границы	Координаты, м		Метод определения координат характерной точки	Средняя квадратическая погрешность положения характерной точки (M), м	Описание обозначения точки на местности (при наличии)
	X	Y			
1	2	3	4	5	6
—	—	—	—	—	—

Раздел 4

ГРАФИЧЕСКОЕ ОПИСАНИЕ МЕСТОПОЛОЖЕНИЯ ГРАНИЦ НАСЕЛЕННЫХ ПУНКТОВ

Граница с. Колышлейка Кондольского сельсовета Мокшанского района Пензенской области
(наименование объекта, местоположение границ которого описано (далее - объект))

План границ объекта



Используемые условные знаки и обозначения:

- граница населенного пункта
- 1 - характерная точка границы населенного пункта и ее условный номер

Масштаб 1:14500

Подпись *[подпись]*

Дата 18 декабря 2022

Место для оттиска печати (при наличии) лица, составившего описание местоположения границ объекта



ГРАФИЧЕСКОЕ ОПИСАНИЕ
местоположения границ населенных пунктов

Граница д. Комаровка Кондольского сельсовета Пензенского района Пензенской области
(наименование объекта, местоположение границ которого описано (далее - объект))

Раздел 1

Сведения об объекте		
№ п/п	Характеристики объекта	Описание характеристик
1	2	3
1	Местоположение объекта	Пензенская область, Пензенский район, Кондольский сельсовет, деревня Комаровка
2	Площадь объекта +/- величина погрешности определения площади (Р+/- Дельта Р)	341103 кв.м ± 5844 кв.м
3	Иные характеристики объекта	—

Раздел 2

Сведения о местоположении границ объекта					
1. Система координат <u>МСК-58, зона 2</u>					
2. Сведения о характерных точках границ объекта					
Обозначение характерных точек границ	Координаты, м		Метод определения координат характерной точки	Средняя квадратическая погрешность положения характерной точки (M _i), м	Описание обозначения точки на местности (при наличии)
	X	Y			
1	2	3	4	5	6
1	330254.10	2226185.12	Картометрический метод	5.00	—
2	330260.33	2226308.64	Картометрический метод	5.00	—
3	330263.65	2226408.08	Картометрический метод	5.00	—
4	330120.12	2226405.13	Картометрический метод	5.00	—
5	330143.55	2226484.33	Картометрический метод	5.00	—
6	329985.37	2226604.57	Картометрический метод	5.00	—
7	329973.33	2226603.52	Картометрический метод	5.00	—
8	329968.71	2226610.00	Картометрический метод	5.00	—
9	329955.24	2226628.00	Картометрический метод	5.00	—
10	329944.32	2226644.69	Картометрический метод	5.00	—
11	329939.19	2226658.83	Картометрический метод	5.00	—
12	329934.69	2226677.47	Картометрический метод	5.00	—
13	329926.98	2226699.31	Картометрический метод	5.00	—
14	329918.00	2226708.95	Картометрический метод	5.00	—
15	329896.16	2226730.14	Картометрический метод	5.00	—
16	329860.87	2226768.02	Картометрический метод	5.00	—
17	329841.62	2226786.00	Картометрический метод	5.00	—
18	329828.77	2226792.41	Картометрический метод	5.00	—
19	329814.65	2226806.54	Картометрический метод	5.00	—
20	329793.48	2226825.15	Картометрический метод	5.00	—
21	329777.42	2226843.79	Картометрический метод	5.00	—
22	329750.45	2226870.10	Картометрический метод	5.00	—
23	329722.21	2226895.15	Картометрический метод	5.00	—
24	329683.04	2226929.82	Картометрический метод	5.00	—
25	329664.44	2226945.87	Картометрический метод	5.00	—
26	329656.74	2226961.28	Картометрический	5.00	—

			метод		
27	329631.70	2226977.32	Картометрический метод	5.00	—
28	329606.67	2226995.28	Картометрический метод	5.00	—
29	329585.49	2227012.63	Картометрический метод	5.00	—
30	329572.00	2227024.18	Картометрический метод	5.00	—
31	329552.75	2227042.80	Картометрический метод	5.00	—
32	329539.90	2227065.27	Картометрический метод	5.00	—
33	329505.90	2227098.67	Картометрический метод	5.00	—
34	329494.33	2227123.09	Картометрический метод	5.00	—
35	329485.99	2227141.07	Картометрический метод	5.00	—
36	329466.08	2227168.05	Картометрический метод	5.00	—
37	329457.09	2227183.46	Картометрический метод	5.00	—
38	329446.82	2227191.82	Картометрический метод	5.00	—
39	329442.98	2227190.53	Картометрический метод	5.00	—
40	329433.99	2227179.58	Картометрический метод	5.00	—
41	329425.00	2227174.43	Картометрический метод	5.00	—
42	329415.37	2227167.35	Картометрический метод	5.00	—
43	329391.62	2227143.55	Картометрический метод	5.00	—
44	329342.19	2227115.21	Картометрический метод	5.00	—
45	329345.41	2227103.66	Картометрический метод	5.00	—
46	329341.55	2227099.15	Картометрический метод	5.00	—
47	329333.85	2227094.00	Картометрический метод	5.00	—
48	329322.94	2227088.20	Картометрический метод	5.00	—
49	329313.31	2227082.40	Картометрический метод	5.00	—
50	329308.83	2227075.98	Картометрический метод	5.00	—
51	329308.17	2227070.18	Картометрический метод	5.00	—
52	329315.24	2227056.69	Картометрический метод	5.00	—
53	329327.43	2227043.84	Картометрический метод	5.00	—
54	329342.19	2227025.86	Картометрический метод	5.00	—
55	329350.54	2227014.94	Картометрический метод	5.00	—
56	329356.31	2227009.83	Картометрический метод	5.00	—
57	329359.53	2227008.54	Картометрический метод	5.00	—
58	329367.23	2227007.26	Картометрический метод	5.00	—
59	329375.59	2227009.84	Картометрический метод	5.00	—
60	329381.99	2227014.35	Картометрический	5.00	—

			метод		
61	329387.77	2227015.64	Картометрический метод	5.00	—
62	329393.55	2227016.29	Картометрический метод	5.00	—
63	329396.76	2227015.66	Картометрический метод	5.00	—
64	329398.05	2227011.78	Картометрический метод	5.00	—
65	329396.12	2227007.93	Картометрический метод	5.00	—
66	329389.06	2227003.42	Картометрический метод	5.00	—
67	329373.00	2226996.98	Картометрический метод	5.00	—
68	329364.01	2226990.54	Картометрический метод	5.00	—
69	329360.81	2226982.17	Картометрический метод	5.00	—
70	329367.23	2226968.69	Картометрический метод	5.00	—
71	329373.66	2226955.21	Картометрический метод	5.00	—
72	329378.14	2226945.56	Картометрический метод	5.00	—
73	329383.94	2226925.64	Картометрический метод	5.00	—
74	329386.49	2226912.15	Картометрический метод	5.00	—
75	329387.78	2226902.51	Картометрический метод	5.00	—
76	329391.24	2226889.10	Картометрический метод	5.00	—
77	329394.84	2226878.09	Картометрический метод	5.00	—
78	329415.37	2226858.19	Картометрический метод	5.00	—
79	329419.87	2226851.76	Картометрический метод	5.00	—
80	329422.43	2226836.99	Картометрический метод	5.00	—
81	329423.09	2226822.20	Картометрический метод	5.00	—
82	329423.09	2226809.99	Картометрический метод	5.00	—
83	329422.43	2226800.98	Картометрический метод	5.00	—
84	329423.73	2226788.77	Картометрический метод	5.00	—
85	329425.65	2226779.13	Картометрический метод	5.00	—
86	329438.49	2226753.44	Картометрический метод	5.00	—
87	329448.11	2226743.16	Картометрический метод	5.00	—
88	329461.60	2226697.54	Картометрический метод	5.00	—
89	329475.08	2226615.93	Картометрический метод	5.00	—
90	329491.77	2226601.16	Картометрический метод	5.00	—
91	329501.40	2226589.60	Картометрический метод	5.00	—
92	329507.81	2226581.90	Картометрический метод	5.00	—
93	329518.09	2226574.19	Картометрический метод	5.00	—
94	329541.60	2226572.00	Картометрический	5.00	—

			метод		
95	329555.33	2226570.38	Картометрический метод	5.00	—
96	329572.65	2226569.10	Картометрический метод	5.00	—
97	329586.76	2226563.34	Картометрический метод	5.00	—
98	329590.63	2226557.56	Картометрический метод	5.00	—
99	329603.47	2226520.93	Картометрический метод	5.00	—
100	329609.88	2226506.81	Картометрический метод	5.00	—
101	329616.95	2226492.66	Картометрический метод	5.00	—
102	329630.44	2226482.39	Картометрический метод	5.00	—
103	329646.47	2226473.41	Картометрический метод	5.00	—
104	329656.75	2226471.50	Картометрический метод	5.00	—
105	329679.85	2226470.88	Картометрический метод	5.00	—
106	329690.77	2226459.96	Картометрический метод	5.00	—
107	329695.27	2226452.24	Картометрический метод	5.00	—
108	329709.39	2226434.92	Картометрический метод	5.00	—
109	329706.81	2226417.56	Картометрический метод	5.00	—
110	329710.03	2226411.77	Картометрический метод	5.00	—
111	329717.73	2226402.15	Картометрический метод	5.00	—
112	329735.71	2226390.59	Картометрический метод	5.00	—
113	329768.43	2226371.99	Картометрический метод	5.00	—
114	329792.18	2226352.09	Картометрический метод	5.00	—
115	329804.38	2226345.03	Картометрический метод	5.00	—
116	329827.49	2226342.48	Картометрический метод	5.00	—
117	329838.41	2226342.49	Картометрический метод	5.00	—
118	329849.31	2226342.49	Картометрический метод	5.00	—
119	329855.10	2226346.36	Картометрический метод	5.00	—
120	329884.27	2226341.83	Картометрический метод	5.00	—
121	329900.14	2226335.24	Картометрический метод	5.00	—
122	329929.20	2226328.67	Картометрический метод	5.00	—
123	329937.11	2226324.73	Картометрический метод	5.00	—
124	329950.31	2226308.90	Картометрический метод	5.00	—
125	329978.05	2226294.40	Картометрический метод	5.00	—
126	330013.69	2226268.02	Картометрический метод	5.00	—
127	330046.72	2226256.17	Картометрический метод	5.00	—
128	330088.99	2226231.13	Картометрический	5.00	—

			метод		
129	330099.54	2226220.58	Картометрический метод	5.00	—
130	330106.12	2226216.62	Картометрический метод	5.00	—
131	330118.03	2226216.63	Картометрический метод	5.00	—
132	330129.92	2226216.66	Картометрический метод	5.00	—
133	330144.45	2226216.68	Картометрический метод	5.00	—
134	330158.99	2226215.64	Картометрический метод	5.00	—
135	330172.20	2226215.40	Картометрический метод	5.00	—
136	330185.42	2226219.39	Картометрический метод	5.00	—
137	330201.27	2226220.74	Картометрический метод	5.00	—
138	330238.26	2226210.21	Картометрический метод	5.00	—
1	330254.10	2226185.12	Картометрический метод	5.00	—
—	—	—	—	—	—
139	329507.16	2226709.34	Картометрический метод	5.00	—
140	329505.06	2226712.90	Картометрический метод	5.00	—
141	329502.51	2226711.41	Картометрический метод	5.00	—
142	329504.63	2226707.80	Картометрический метод	5.00	—
139	329507.16	2226709.34	Картометрический метод	5.00	—
—	—	—	—	—	—
143	329504.29	2226712.90	Картометрический метод	5.00	—
144	329502.65	2226717.62	Картометрический метод	5.00	—
145	329502.08	2226717.42	Картометрический метод	5.00	—
146	329503.73	2226712.70	Картометрический метод	5.00	—
143	329504.29	2226712.90	Картометрический метод	5.00	—
—	—	—	—	—	—
147	329499.80	2226712.62	Картометрический метод	5.00	—
148	329499.33	2226713.51	Картометрический метод	5.00	—
149	329498.44	2226713.03	Картометрический метод	5.00	—
150	329498.92	2226712.15	Картометрический метод	5.00	—
147	329499.80	2226712.62	Картометрический метод	5.00	—
—	—	—	—	—	—
151	329502.87	2226706.90	Картометрический метод	5.00	—
152	329502.39	2226707.78	Картометрический метод	5.00	—
153	329501.51	2226707.31	Картометрический метод	5.00	—
154	329501.98	2226706.43	Картометрический метод	5.00	—
151	329502.87	2226706.90	Картометрический метод	5.00	—

3. Сведения о характерных точках части (частей) границы объекта					
Обозначение характерных точек части границы	Координаты, м		Метод определения координат характерной точки	Средняя квадратическая погрешность положения характерной точки (M_i), м	Описание обозначения точки на местности (при наличии)
	X	Y			
1	2	3	4	5	6
–	–	–	–	–	–

ГРАФИЧЕСКОЕ ОПИСАНИЕ МЕСТОПОЛОЖЕНИЯ ГРАНИЦ НАСЕЛЕННЫХ ПУНКТОВ

Граница д. Комаровка Кондольского сельсовета Пензенского района Пензенской области
(наименование объекта, местоположение границ которого описано (далее - объект)

План границ объекта



Масштаб 1:4600

Используемые условные знаки и обозначения:

- граница населенного пункта
- характерная точка границы населенного пункта и ее условный номер



Подпись _____ Дата _____
Место для оттиска печати (при наличии) лица,
осуществившего описание местоположения границ объекта

ГРАФИЧЕСКОЕ ОПИСАНИЕ
местоположения границ населенных пунктов

Граница с.Кондоль Кондольского сельсовета Пензенского района Пензенской области
(наименование объекта, местоположение границ которого описано (далее - объект)

Раздел 1

Сведения об объекте		
№ п/п	Характеристики объекта	Описание характеристик
1	2	3
1	Местоположение объекта	Пензенская область, Пензенский район, Кондольский сельсовет, с. Кондоль
2	Площадь объекта +/- величина погрешности определения площади (Р+/- Дельта Р)	5748614 кв.м ± 24488 кв.м
3	Иные характеристики объекта	—

Раздел 3

Сведения о местоположении измененных (уточненных) границ объекта							
1. Система координат <u>МСК-58, Зона 2</u>							
2. Сведения о характерных точках границ объекта							
Обозначение характерных точек границ	Существующие координаты, м		Измененные (уточненные) координаты, м		Метод определения координат характерной точки	Средняя квадратическая погрешность положения характерной точки (Mt), м	Описание обозначения точки на местности (при наличии)
	X	Y	X	Y			
1	2	3	4	5	6	7	8
Граница1(1)	—	—	—	—	—	—	—
1	342905.08	2230959.46	343064.07	2231039.37	Картометрическ ий метод	5.00	—
2	342915.35	2230972.32	343080.99	2231047.86	Картометрическ ий метод	5.00	—
3	342901.23	2230999.32	343085.26	2231053.29	Картометрическ ий метод	5.00	—
4	342911.50	2231013.45	343087.26	2231061.19	Картометрическ ий метод	5.00	—
5	342937.18	2231022.45	343087.61	2231070.71	Картометрическ ий метод	5.00	—
6	342953.87	2231041.74	343086.65	2231080.61	Картометрическ ий метод	5.00	—
7	342961.57	2231059.74	343082.45	2231089.38	Картометрическ ий метод	5.00	—
8	342971.85	2231064.87	343069.75	2231101.64	Картометрическ ий метод	5.00	—
9	342976.98	2231075.16	343049.53	2231113.96	Картометрическ ий метод	5.00	—
10	342966.71	2231082.87	343025.18	2231131.16	Картометрическ ий метод	5.00	—
11	342952.59	2231089.30	343021.64	2231138.60	Картометрическ ий метод	5.00	—
12	342933.33	2231107.29	343020.40	2231150.24	Картометрическ ий метод	5.00	—
13	342926.91	2231117.58	343019.94	2231195.24	Картометрическ ий метод	5.00	—
14	342928.19	2231140.72	343009.39	2231221.43	Картометрическ ий метод	5.00	—
15	342921.77	2231156.14	342994.23	2231241.00	Картометрическ ий метод	5.00	—
16	342943.60	2231237.14	342970.98	2231267.02	Картометрическ ий метод	5.00	—
17	342925.62	2231264.13	342963.45	2231277.33	Картометрическ ий метод	5.00	—
18	342862.70	2231305.26	342959.24	2231285.67	Картометрическ ий метод	5.00	—
19	342852.42	2231318.12	342957.27	2231294.55	Картометрическ ий метод	5.00	—
20	342854.99	2231339.97	342957.18	2231305.84	Картометрическ ий метод	5.00	—
21	342846.01	2231354.11	342958.61	2231317.05	Картометрическ ий метод	5.00	—
22	342847.29	2231381.12	342965.42	2231322.25	Картометрическ ий метод	5.00	—
23	342839.58	2231393.96	342977.33	2231325.65	Картометрическ ий метод	5.00	—
24	342851.14	2231404.25	342994.78	2231328.67	Картометрическ ий метод	5.00	—
25	342884.52	2231419.68	343052.57	2231330.68	Картометрическ ий метод	5.00	—

26	342898.65	2231427.39	343085.68	2231354.36	Картометрический метод	5.00	—
27	342889.66	2231445.38	343094.67	2231372.35	Картометрический метод	5.00	—
28	342870.40	2231474.96	343096.20	2231400.80	Картометрический метод	5.00	—
29	342856.28	2231490.38	343089.27	2231420.16	Картометрический метод	5.00	—
30	342831.88	2231498.09	343080.16	2231432.54	Картометрический метод	5.00	—
31	342816.47	2231505.81	343062.70	2231442.65	Картометрический метод	5.00	—
32	342797.21	2231525.08	343051.01	2231445.61	Картометрический метод	5.00	—
33	342780.52	2231540.51	342975.41	2231461.01	Картометрический метод	5.00	—
34	342754.84	2231566.22	342952.28	2231465.65	Картометрический метод	5.00	—
35	342733.00	2231586.79	342926.73	2231486.48	Картометрический метод	5.00	—
36	342708.61	2231597.08	342919.17	2231514.90	Картометрический метод	5.00	—
37	342694.48	2231603.50	342935.05	2231558.37	Картометрический метод	5.00	—
38	342666.24	2231618.93	342935.62	2231572.09	Картометрический метод	5.00	—
39	342637.99	2231636.92	342932.76	2231579.36	Картометрический метод	5.00	—
40	342623.86	2231645.92	342926.77	2231589.86	Картометрический метод	5.00	—
41	342609.74	2231653.63	342919.31	2231599.66	Картометрический метод	5.00	—
42	342603.31	2231663.92	342900.53	2231614.63	Картометрический метод	5.00	—
43	342607.16	2231674.20	342876.82	2231629.08	Картометрический метод	5.00	—
44	342607.17	2231683.19	342858.72	2231632.63	Картометрический метод	5.00	—
45	342598.17	2231697.34	342748.55	2231634.31	Картометрический метод	5.00	—
46	342595.61	2231711.48	342731.20	2231635.23	Картометрический метод	5.00	—
47	342589.19	2231719.20	342709.55	2231639.04	Картометрический метод	5.00	—
48	342539.11	2231780.89	342697.22	2231644.14	Картометрический метод	5.00	—
49	342521.13	2231766.75	342687.45	2231651.01	Картометрический метод	5.00	—
50	342478.77	2231755.18	342678.54	2231660.83	Картометрический метод	5.00	—
51	342453.08	2231743.62	342670.75	2231671.20	Картометрический метод	5.00	—
52	342419.70	2231728.19	342668.72	2231676.19	Картометрический метод	5.00	—
53	342400.44	2231716.61	342665.74	2231683.51	Картометрический метод	5.00	—
54	342392.73	2231703.76	342664.55	2231684.78	Картометрический метод	5.00	—
55	342376.05	2231698.61	342657.65	2231692.15	Картометрический метод	5.00	—
56	342365.77	2231683.18	342653.24	2231693.98	Картометрический метод	5.00	—
57	342356.78	2231669.05	342643.83	2231696.71	Картометрический метод	5.00	—
58	342350.36	2231661.34	342630.47	2231700.69	Картометрический метод	5.00	—
59	342343.94	2231657.48	342621.20	2231707.80	Картометрический метод	5.00	—

60	342336.24	2231661.34	342617.49	2231713.43	Картометрический метод	5.00	—
61	342318.26	2231679.33	342615.64	2231716.23	Картометрический метод	5.00	—
62	342305.42	2231692.18	342607.33	2231738.44	Картометрический метод	5.00	—
63	342293.86	2231697.33	342603.41	2231775.35	Картометрический метод	5.00	—
64	342283.59	2231693.47	342599.64	2231794.77	Картометрический метод	5.00	—
65	342274.61	2231685.76	342592.07	2231820.83	Картометрический метод	5.00	—
66	342272.04	2231679.33	342578.36	2231841.18	Картометрический метод	5.00	—
67	342269.46	2231669.04	342559.90	2231858.24	Картометрический метод	5.00	—
68	342256.63	2231661.33	342545.80	2231861.10	Картометрический метод	5.00	—
69	342247.64	2231654.90	342537.14	2231860.88	Картометрический метод	5.00	—
70	342245.08	2231645.91	342522.90	2231857.84	Картометрический метод	5.00	—
71	342230.95	2231635.62	342506.18	2231857.33	Картометрический метод	5.00	—
72	342225.81	2231629.19	342497.92	2231858.90	Картометрический метод	5.00	—
73	342221.96	2231621.48	342483.19	2231863.47	Картометрический метод	5.00	—
74	342216.82	2231624.05	342464.29	2231866.29	Картометрический метод	5.00	—
75	342215.54	2231633.05	342444.92	2231864.77	Картометрический метод	5.00	—
76	342229.67	2231661.33	342437.20	2231858.81	Картометрический метод	5.00	—
77	342245.07	2231687.04	342420.47	2231843.48	Картометрический метод	5.00	—
78	342257.91	2231712.75	342410.47	2231820.37	Картометрический метод	5.00	—
79	342263.05	2231729.46	342406.93	2231802.12	Картометрический метод	5.00	—
80	342269.47	2231743.61	342403.77	2231785.84	Картометрический метод	5.00	—
81	342261.76	2231748.75	342401.20	2231776.47	Картометрический метод	5.00	—
82	342254.06	2231750.04	342395.80	2231766.98	Картометрический метод	5.00	—
83	342243.79	2231747.46	342388.86	2231757.72	Картометрический метод	5.00	—
84	342238.65	2231739.75	342374.58	2231748.35	Картометрический метод	5.00	—
85	342232.23	2231741.04	342368.53	2231748.35	Картометрический метод	5.00	—
86	342212.97	2231744.88	342360.00	2231739.00	Картометрический метод	5.00	—
87	342205.26	2231741.04	342331.75	2231730.58	Картометрический метод	5.00	—
88	342196.28	2231725.60	342313.00	2231725.00	Картометрический метод	5.00	—
89	342182.15	2231687.04	342311.04	2231726.74	Картометрический метод	5.00	—
90	342173.17	2231662.61	342301.15	2231730.35	Картометрический метод	5.00	—
91	342166.03	2231646.11	342286.49	2231745.50	Картометрический метод	5.00	—
92	342079.45	2231680.24	342281.76	2231756.87	Картометрический метод	5.00	—
93	342080.72	2231685.75	342281.66	2231772.44	Картометрический метод	5.00	—

94	342084.57	2231699.89	342281.66	2231772.45	Картометрический метод	5.00	—
95	342079.43	2231714.03	342281.00	2231776.00	Картометрический метод	5.00	—
96	342070.44	2231728.17	342280.51	2231798.68	Картометрический метод	5.00	—
97	342070.44	2231741.03	342280.34	2231799.97	Картометрический метод	5.00	—
98	342073.01	2231757.74	342275.76	2231806.25	Картометрический метод	5.00	—
99	342076.86	2231762.88	342268.07	2231821.35	Картометрический метод	5.00	—
100	342073.01	2231771.87	342266.14	2231841.65	Картометрический метод	5.00	—
101	342052.46	2231786.02	342264.52	2231860.99	Картометрический метод	5.00	—
102	342026.78	2231795.02	342255.75	2231877.64	Картометрический метод	5.00	—
103	342006.24	2231802.72	342238.71	2231894.67	Картометрический метод	5.00	—
104	341990.83	2231805.29	342213.44	2231909.08	Картометрический метод	5.00	—
105	341974.14	2231811.72	342193.30	2231917.41	Картометрический метод	5.00	—
106	341947.17	2231820.72	342128.97	2231938.72	Картометрический метод	5.00	—
107	341935.61	2231825.87	342102.48	2231947.24	Картометрический метод	5.00	—
108	341921.49	2231831.01	342077.88	2231951.04	Картометрический метод	5.00	—
109	341917.64	2231832.29	342065.12	2231951.50	Картометрический метод	5.00	—
110	341893.24	2231836.14	342057.07	2231946.77	Картометрический метод	5.00	—
111	341881.69	2231840.00	342053.75	2231939.19	Картометрический метод	5.00	—
112	341871.41	2231833.57	342052.34	2231925.94	Картометрический метод	5.00	—
113	341866.27	2231838.71	342047.14	2231917.87	Картометрический метод	5.00	—
114	341865.00	2231847.71	342036.72	2231912.19	Картометрический метод	5.00	—
115	341864.99	2231855.43	342014.50	2231905.56	Картометрический метод	5.00	—
116	341859.85	2231860.57	341967.66	2231903.66	Картометрический метод	5.00	—
117	341850.87	2231868.28	341946.37	2231908.87	Картометрический метод	5.00	—
118	341840.59	2231874.71	341933.60	2231914.07	Картометрический метод	5.00	—
119	341839.31	2231884.99	341917.38	2231922.05	Картометрический метод	5.00	—
120	341836.74	2231899.14	341907.54	2231931.62	Картометрический метод	5.00	—
121	341843.17	2231917.13	341903.58	2231941.57	Картометрический метод	5.00	—
122	341849.59	2231929.99	341902.38	2231957.65	Картометрический метод	5.00	—
123	341849.58	2231935.13	341907.59	2231980.86	Картометрический метод	5.00	—
124	341847.01	2231938.99	341912.79	2232012.59	Картометрический метод	5.00	—
125	341841.88	2231938.99	341915.16	2232036.74	Картометрический метод	5.00	—
126	341827.76	2231932.56	341907.11	2232052.84	Картометрический метод	5.00	—
127	341813.63	2231922.27	341891.97	2232063.27	Картометрический метод	5.00	—

128	341808.50	2231917.13	341880.15	2232065.15	Картометрический метод	5.00	—
129	341798.22	2231920.98	341867.38	2232064.21	Картометрический метод	5.00	—
130	341789.23	2231932.56	341853.66	2232061.84	Картометрический метод	5.00	—
131	341781.53	2231951.83	341835.20	2232062.31	Картометрический метод	5.00	—
132	341777.67	2231965.98	341805.88	2232067.99	Картометрический метод	5.00	—
133	341771.26	2231972.41	341789.33	2232063.73	Картометрический метод	5.00	—
134	341757.13	2231969.83	341773.24	2232055.68	Картометрический метод	5.00	—
135	341744.29	2231965.98	341756.21	2232040.99	Картометрический метод	5.00	—
136	341736.59	2231967.26	341741.55	2232035.31	Картометрический метод	5.00	—
137	341722.47	2231974.98	341728.31	2232032.47	Картометрический метод	5.00	—
138	341705.77	2231994.25	341717.90	2232038.63	Картометрический метод	5.00	—
139	341708.33	2232010.97	341711.29	2232045.26	Картометрический метод	5.00	—
140	341705.77	2232028.97	341707.97	2232062.29	Картометрический метод	5.00	—
141	341687.79	2232041.82	341708.91	2232084.57	Картометрический метод	5.00	—
142	341667.24	2232058.53	341711.75	2232099.72	Картометрический метод	5.00	—
143	341647.98	2232067.53	341703.72	2232112.51	Картометрический метод	5.00	—
144	341600.47	2232081.67	341694.73	2232121.50	Картометрический метод	5.00	—
145	341585.06	2232093.24	341683.84	2232122.45	Картометрический метод	5.00	—
146	341564.52	2232126.66	341672.96	2232117.23	Картометрический метод	5.00	—
147	341561.96	2232166.51	341660.67	2232105.40	Картометрический метод	5.00	—
148	341560.67	2232193.51	341644.54	2232102.81	Картометрический метод	5.00	—
149	341551.68	2232223.07	341630.85	2232104.92	Картометрический метод	5.00	—
150	341545.26	2232253.92	341617.14	2232114.87	Картометрический метод	5.00	—
151	341543.98	2232282.21	341606.26	2232129.08	Картометрический метод	5.00	—
152	341511.88	2232305.34	341594.45	2232137.13	Картометрический метод	5.00	—
153	341475.92	2232336.19	341584.50	2232146.60	Картометрический метод	5.00	—
154	341437.45	2232311.80	341575.51	2232155.12	Картометрический метод	5.00	—
155	341374.13	2232278.41	341573.62	2232166.95	Картометрический метод	5.00	—
156	341346.31	2232263.71	341574.57	2232192.53	Картометрический метод	5.00	—
157	341328.95	2232254.14	341572.67	2232214.79	Картометрический метод	5.00	—
158	341324.53	2232253.99	341567.00	2232231.36	Картометрический метод	5.00	—
159	341319.55	2232255.72	341554.24	2232254.56	Картометрический метод	5.00	—
160	341315.75	2232258.55	341553.28	2232266.87	Картометрический метод	5.00	—
161	341312.79	2232279.10	341563.21	2232272.09	Картометрический метод	5.00	—

162	341311.00	2232301.04	341577.89	2232270.67	Картометрический метод	5.00	—
163	341303.77	2232349.95	341584.50	2232278.74	Картометрический метод	5.00	—
164	341283.51	2232426.75	341583.56	2232292.47	Картометрический метод	5.00	—
165	341263.97	2232455.13	341572.20	2232301.94	Картометрический метод	5.00	—
166	341249.84	2232475.65	341560.85	2232308.56	Картометрический метод	5.00	—
167	341234.90	2232503.90	341548.07	2232313.30	Картометрический метод	5.00	—
168	341247.59	2232512.42	341539.08	2232320.39	Картометрический метод	5.00	—
169	341260.44	2232521.42	341530.34	2232331.76	Картометрический метод	5.00	—
170	341274.41	2232537.02	341513.78	2232357.34	Картометрический метод	5.00	—
171	341285.17	2232552.60	341490.69	2232390.02	Картометрический метод	5.00	—
172	341300.38	2232590.08	341487.33	2232393.95	Картометрический метод	5.00	—
173	341301.67	2232605.50	341481.22	2232401.09	Картометрический метод	5.00	—
174	341305.53	2232619.65	341463.85	2232416.90	Картометрический метод	5.00	—
175	341318.39	2232636.36	341461.48	2232424.80	Картометрический метод	5.00	—
176	341329.96	2232650.50	341449.63	2232429.54	Картометрический метод	5.00	—
177	341337.68	2232664.64	341420.26	2232456.65	Картометрический метод	5.00	—
178	341344.11	2232672.35	341418.84	2232458.00	Картометрический метод	5.00	—
179	341358.25	2232678.78	341388.84	2232480.13	Картометрический метод	5.00	—
180	341367.24	2232678.78	341359.62	2232491.20	Картометрический метод	5.00	—
181	341383.95	2232698.07	341338.29	2232492.78	Картометрический метод	5.00	—
182	341404.53	2232721.20	341317.82	2232488.29	Картометрический метод	5.00	—
183	341414.81	2232728.92	341313.04	2232487.24	Картометрический метод	5.00	—
184	341410.97	2232744.35	341270.81	2232456.23	Картометрический метод	5.00	—
185	341414.82	2232758.49	341263.97	2232455.13	Картометрический метод	5.00	—
186	341423.82	2232764.91	341259.12	2232462.18	Картометрический метод	5.00	—
187	341439.25	2232770.05	341249.84	2232475.65	Картометрический метод	5.00	—
188	341443.11	2232782.91	341234.90	2232503.90	Картометрический метод	5.00	—
189	341446.97	2232797.05	341247.59	2232512.42	Картометрический метод	5.00	—
190	341450.84	2232809.91	341260.44	2232521.42	Картометрический метод	5.00	—
191	341450.84	2232818.90	341274.41	2232537.02	Картометрический метод	5.00	—
192	341452.12	2232829.19	341285.17	2232552.60	Картометрический метод	5.00	—
193	341450.85	2232842.05	341300.38	2232590.08	Картометрический метод	5.00	—
194	341449.56	2232856.19	341301.67	2232605.50	Картометрический метод	5.00	—
195	341453.42	2232869.04	341305.53	2232619.65	Картометрический метод	5.00	—

196	341461.13	2232876.75	341329.96	2232650.50	Картометрический метод	5.00	—
197	341470.46	2232871.05	341337.68	2232664.64	Картометрический метод	5.00	—
198	341483.89	2232879.72	341344.11	2232672.35	Картометрический метод	5.00	—
199	341503.18	2232880.89	341358.25	2232678.78	Картометрический метод	5.00	—
200	341517.29	2232898.16	341367.24	2232678.78	Картометрический метод	5.00	—
201	341526.38	2232908.19	341404.53	2232721.20	Картометрический метод	5.00	—
202	341507.75	2232935.40	341414.81	2232728.92	Картометрический метод	5.00	—
203	341539.72	2232968.10	341410.97	2232744.35	Картометрический метод	5.00	—
204	341590.97	2232985.98	341414.82	2232758.49	Картометрический метод	5.00	—
205	341588.64	2233003.86	341423.82	2232764.91	Картометрический метод	5.00	—
206	341548.49	2233071.32	341439.25	2232770.05	Картометрический метод	5.00	—
207	341539.05	2233101.98	341443.11	2232782.91	Картометрический метод	5.00	—
208	341541.88	2233137.98	341446.97	2232797.05	Картометрический метод	5.00	—
209	341544.29	2233164.86	341450.84	2232809.91	Картометрический метод	5.00	—
210	341553.38	2233175.90	341450.84	2232818.90	Картометрический метод	5.00	—
211	341592.72	2233187.83	341452.12	2232829.19	Картометрический метод	5.00	—
212	341636.84	2233205.72	341450.85	2232842.05	Картометрический метод	5.00	—
213	341680.96	2233231.95	341449.56	2232856.19	Картометрический метод	5.00	—
214	341729.84	2233249.84	341453.42	2232869.04	Картометрический метод	5.00	—
215	341770.38	2233248.65	341461.13	2232876.75	Картометрический метод	5.00	—
216	341810.91	2233261.76	341470.46	2232871.05	Картометрический метод	5.00	—
217	341787.07	2233271.30	341483.89	2232879.72	Картометрический метод	5.00	—
218	341722.70	2233274.88	341503.18	2232880.89	Картометрический метод	5.00	—
219	341675.01	2233277.26	341526.38	2232908.19	Картометрический метод	5.00	—
220	341655.94	2233282.03	341507.75	2232935.40	Картометрический метод	5.00	—
221	341644.02	2233302.30	341539.72	2232968.10	Картометрический метод	5.00	—
222	341626.14	2233313.03	341590.97	2232985.99	Картометрический метод	5.00	—
223	341589.18	2233316.61	341588.65	2233003.87	Картометрический метод	5.00	—
224	341551.04	2233330.91	341550.47	2233070.44	Картометрический метод	5.00	—
225	341535.55	2233360.72	341543.45	2233101.80	Картометрический метод	5.00	—
226	341524.84	2233408.42	341543.59	2233118.80	Картометрический метод	5.00	—
227	341509.34	2233433.45	341545.80	2233123.91	Картометрический метод	5.00	—
228	341487.02	2233555.63	341545.70	2233137.61	Картометрический метод	5.00	—
229	341426.91	2233594.72	341549.35	2233143.01	Картометрический метод	5.00	—

230	341375.17	2233638.97	341549.48	2233163.82	Картометрический метод	5.00	—
231	341344.90	2233694.58	341556.93	2233176.98	Картометрический метод	5.00	—
232	341391.43	2233793.55	341592.72	2233187.83	Картометрический метод	5.00	—
233	341362.82	2233793.55	341636.84	2233205.72	Картометрический метод	5.00	—
234	341279.36	2233795.93	341680.96	2233231.95	Картометрический метод	5.00	—
235	341203.07	2233799.50	341729.84	2233249.84	Картометрический метод	5.00	—
236	341038.55	2233813.80	341770.38	2233248.65	Картометрический метод	5.00	—
237	340976.56	2233820.95	341810.91	2233261.76	Картометрический метод	5.00	—
238	340937.22	2233830.49	341912.69	2233145.08	Картометрический метод	5.00	—
239	340905.03	2233840.03	342006.80	2233226.22	Картометрический метод	5.00	—
240	340889.54	2233860.30	341909.52	2233323.85	Картометрический метод	5.00	—
241	340874.05	2233890.11	341778.77	2233441.88	Картометрический метод	5.00	—
242	340881.22	2233929.46	341777.07	2233442.77	Картометрический метод	5.00	—
243	340885.99	2233956.88	341776.73	2233443.07	Картометрический метод	5.00	—
244	340857.38	2233959.27	341558.20	2233556.98	Картометрический метод	5.00	—
245	340824.01	2233975.96	341364.98	2233657.69	Картометрический метод	5.00	—
246	340793.01	2233989.07	341363.16	2233661.04	Картометрический метод	5.00	—
247	340758.45	2234017.69	341309.70	2233689.23	Картометрический метод	5.00	—
248	340721.50	2234045.11	341263.83	2233677.86	Картометрический метод	5.00	—
249	340691.70	2234071.34	341276.72	2233637.47	Картометрический метод	5.00	—
250	340676.21	2234094.00	341255.62	2233614.95	Картометрический метод	5.00	—
251	340654.76	2234115.46	341218.95	2233592.41	Картометрический метод	5.00	—
252	340667.88	2234136.92	341192.77	2233591.94	Картометрический метод	5.00	—
253	340702.46	2234154.81	341182.13	2233591.75	Картометрический метод	5.00	—
254	340737.04	2234169.12	341062.53	2233781.57	Картометрический метод	5.00	—
255	340787.11	2234187.01	341080.58	2233792.67	Картометрический метод	5.00	—
256	340823.73	2234193.10	341080.16	2233793.35	Картометрический метод	5.00	—
257	340746.06	2234229.86	341069.33	2233810.98	Картометрический метод	5.00	—
258	340728.71	2234220.39	340976.56	2233820.95	Картометрический метод	5.00	—
259	340701.28	2234198.93	340937.22	2233830.49	Картометрический метод	5.00	—
260	340659.55	2234178.65	340905.03	2233840.03	Картометрический метод	5.00	—
261	340630.93	2234151.23	340889.54	2233860.30	Картометрический метод	5.00	—
262	340570.11	2234117.84	340874.05	2233890.11	Картометрический метод	5.00	—
263	340547.45	2234080.88	340878.38	2233913.86	Картометрический метод	5.00	—

264	340493.79	2234052.26	340816.64	2233946.06	Картометрический метод	5.00	—
265	340436.55	2233999.79	340550.24	2234085.42	Картометрический метод	5.00	—
266	340362.01	2233896.05	340543.05	2234077.83	Картометрический метод	5.00	—
267	340334.59	2233909.16	340493.79	2234052.26	Картометрический метод	5.00	—
268	340304.79	2233918.70	340440.57	2234002.70	Картометрический метод	5.00	—
269	340286.90	2233907.97	340438.26	2233999.55	Картометрический метод	5.00	—
270	340274.98	2233894.85	340362.01	2233896.05	Картометрический метод	5.00	—
271	340273.78	2233878.16	340334.59	2233909.16	Картометрический метод	5.00	—
272	340279.74	2233861.47	340304.79	2233918.70	Картометрический метод	5.00	—
273	340274.96	2233844.77	340286.90	2233907.97	Картометрический метод	5.00	—
274	340282.11	2233829.27	340274.98	2233894.85	Картометрический метод	5.00	—
275	340301.18	2233814.96	340273.78	2233878.16	Картометрический метод	5.00	—
276	340316.68	2233803.04	340279.74	2233861.47	Картометрический метод	5.00	—
277	340333.36	2233794.70	340274.96	2233844.77	Картометрический метод	5.00	—
278	340329.78	2233786.35	340282.11	2233829.27	Картометрический метод	5.00	—
279	340307.13	2233787.54	340301.18	2233814.96	Картометрический метод	5.00	—
280	340283.29	2233792.31	340316.68	2233803.04	Картометрический метод	5.00	—
281	340258.26	2233800.65	340333.36	2233794.70	Картометрический метод	5.00	—
282	340226.07	2233811.38	340329.78	2233786.35	Картометрический метод	5.00	—
283	340197.46	2233819.73	340307.13	2233787.54	Картометрический метод	5.00	—
284	340180.77	2233829.27	340282.28	2233790.17	Картометрический метод	5.00	—
285	340156.93	2233841.19	340257.05	2233797.52	Картометрический метод	5.00	—
286	340135.48	2233847.15	340224.60	2233808.65	Картометрический метод	5.00	—
287	340121.16	2233828.07	340195.38	2233817.70	Картометрический метод	5.00	—
288	340105.67	2233829.27	340178.78	2233827.88	Картометрический метод	5.00	—
289	340092.56	2233842.38	340156.93	2233841.19	Картометрический метод	5.00	—
290	340073.48	2233843.57	340135.48	2233847.15	Картометрический метод	5.00	—
291	340057.98	2233843.57	340121.16	2233828.07	Картометрический метод	5.00	—
292	340040.10	2233854.30	340105.67	2233829.27	Картометрический метод	5.00	—
293	340021.03	2233872.19	340092.56	2233842.38	Картометрический метод	5.00	—
294	340005.54	2233885.30	340073.48	2233843.57	Картометрический метод	5.00	—
295	339987.66	2233899.61	340057.98	2233843.57	Картометрический метод	5.00	—
296	339968.59	2233906.76	340040.10	2233854.30	Картометрический метод	5.00	—
297	339955.48	2233919.88	340021.03	2233872.19	Картометрический метод	5.00	—

298	339939.99	2233937.76	340005.54	2233885.30	Картометрический метод	5.00	—
299	339923.30	2233959.23	339987.66	2233899.61	Картометрический метод	5.00	—
300	339909.00	2233979.50	339968.59	2233906.76	Картометрический метод	5.00	—
301	339898.28	2234002.15	339954.75	2233918.37	Картометрический метод	5.00	—
302	339889.94	2234022.42	339936.95	2233935.01	Картометрический метод	5.00	—
303	339883.99	2234052.23	339920.77	2233956.74	Картометрический метод	5.00	—
304	339888.77	2234078.46	339907.48	2233978.57	Картометрический метод	5.00	—
305	339866.12	2234096.35	339896.39	2234000.40	Картометрический метод	5.00	—
306	339847.05	2234099.92	339885.62	2234020.87	Картометрический метод	5.00	—
307	339829.16	2234095.15	339880.28	2234051.08	Картометрический метод	5.00	—
308	339806.51	2234086.81	339880.16	2234067.55	Картометрический метод	5.00	—
309	339791.00	2234067.73	339884.14	2234078.76	Картометрический метод	5.00	—
310	339767.16	2234061.76	339861.49	2234094.18	Картометрический метод	5.00	—
311	339749.27	2234040.30	339846.55	2234096.75	Картометрический метод	5.00	—
312	339715.88	2234027.18	339829.16	2234095.15	Картометрический метод	5.00	—
313	339688.46	2234016.45	339806.51	2234086.81	Картометрический метод	5.00	—
314	339669.38	2234005.72	339791.00	2234067.73	Картометрический метод	5.00	—
315	339661.04	2234010.49	339767.16	2234061.76	Картометрический метод	5.00	—
316	339671.77	2234031.95	339749.27	2234040.30	Картометрический метод	5.00	—
317	339680.12	2234048.64	339715.88	2234027.18	Картометрический метод	5.00	—
318	339664.63	2234058.18	339688.46	2234016.45	Картометрический метод	5.00	—
319	339638.40	2234047.45	339669.38	2234005.72	Картометрический метод	5.00	—
320	339616.93	2234029.56	339661.04	2234010.49	Картометрический метод	5.00	—
321	339590.70	2234017.64	339671.77	2234031.95	Картометрический метод	5.00	—
322	339565.67	2234022.41	339680.12	2234048.64	Картометрический метод	5.00	—
323	339545.40	2234016.45	339664.63	2234058.18	Картометрический метод	5.00	—
324	339522.74	2234006.91	339638.40	2234047.45	Картометрический метод	5.00	—
325	339507.24	2233986.63	339616.93	2234029.56	Картометрический метод	5.00	—
326	339490.54	2233962.79	339590.70	2234017.64	Картометрический метод	5.00	—
327	339477.42	2233947.28	339565.67	2234022.41	Картометрический метод	5.00	—
328	339457.15	2233940.13	339557.05	2234019.87	Картометрический метод	5.00	—
329	339442.88	2233924.38	339545.40	2234016.45	Картометрический метод	5.00	—
330	339402.37	2233885.80	339522.74	2234006.91	Картометрический метод	5.00	—
331	339371.75	2233856.24	339507.24	2233986.63	Картометрический метод	5.00	—

332	339347.35	2233838.60	339494.47	2233968.40	Картометрический метод	5.00	—
333	339312.06	2233814.99	339490.54	2233962.79	Картометрический метод	5.00	—
334	339283.23	2233794.64	339477.42	2233947.28	Картометрический метод	5.00	—
335	339258.60	2233774.38	339457.15	2233940.13	Картометрический метод	5.00	—
336	339252.63	2233735.03	339448.51	2233930.60	Картометрический метод	5.00	—
337	339239.49	2233669.45	339442.88	2233924.38	Картометрический метод	5.00	—
338	339232.32	2233619.37	339402.37	2233885.80	Картометрический метод	5.00	—
339	339226.57	2233589.96	339371.75	2233856.24	Картометрический метод	5.00	—
340	339225.69	2233584.81	339347.35	2233838.60	Картометрический метод	5.00	—
341	339225.61	2233584.40	339312.06	2233814.99	Картометрический метод	5.00	—
342	339214.03	2233532.59	339283.23	2233794.64	Картометрический метод	5.00	—
343	339209.12	2233506.45	339258.67	2233774.85	Картометрический метод	5.00	—
344	339204.73	2233471.93	339258.60	2233774.38	Картометрический метод	5.00	—
345	339198.09	2233415.05	339255.05	2233739.95	Картометрический метод	5.00	—
346	339198.01	2233414.53	339244.05	2233687.80	Картометрический метод	5.00	—
347	339193.11	2233387.34	339226.41	2233688.83	Картометрический метод	5.00	—
348	339188.70	2233328.12	339226.26	2233687.95	Картометрический метод	5.00	—
349	339183.71	2233257.45	339177.40	2233694.05	Картометрический метод	5.00	—
350	339179.28	2233182.99	339129.08	2233692.71	Картометрический метод	5.00	—
351	339177.62	2233140.07	339126.73	2233601.40	Картометрический метод	5.00	—
352	339160.63	2233140.62	339126.67	2233598.38	Картометрический метод	5.00	—
353	339008.57	2233144.78	339054.93	2233589.33	Картометрический метод	5.00	—
354	338935.77	2233147.90	339013.02	2233376.76	Картометрический метод	5.00	—
355	338960.28	2233282.68	339013.68	2233346.86	Картометрический метод	5.00	—
356	338969.09	2233371.38	338960.85	2233352.57	Картометрический метод	5.00	—
357	338972.80	2233396.12	338961.10	2233357.77	Картометрический метод	5.00	—
358	338974.22	2233408.99	338961.80	2233363.20	Картометрический метод	5.00	—
359	338978.42	2233427.08	338963.20	2233374.01	Картометрический метод	5.00	—
360	338983.04	2233463.48	338967.02	2233399.81	Картометрический метод	5.00	—
361	338985.21	2233502.04	338970.35	2233415.45	Картометрический метод	5.00	—
362	338985.21	2233533.81	338976.17	2233437.45	Картометрический метод	5.00	—
363	338982.03	2233539.74	338980.16	2233468.07	Картометрический метод	5.00	—
364	338976.69	2233541.72	338981.99	2233506.19	Картометрический метод	5.00	—
365	338962.26	2233541.72	338982.99	2233530.65	Картометрический метод	5.00	—

366	338953.64	2233541.72	338980.00	2233537.47	Картометрический метод	5.00	—
367	338939.35	2233537.45	338975.17	2233539.80	Картометрический метод	5.00	—
368	338923.82	2233532.82	338954.38	2233539.80	Картометрический метод	5.00	—
369	338914.38	2233527.52	338939.35	2233537.45	Картометрический метод	5.00	—
370	338905.63	2233514.39	338923.82	2233532.82	Картометрический метод	5.00	—
371	338899.88	2233484.88	338914.38	2233527.52	Картометрический метод	5.00	—
372	338890.90	2233465.58	338905.63	2233514.39	Картометрический метод	5.00	—
373	338882.61	2233456.41	338899.88	2233484.88	Картометрический метод	5.00	—
374	338870.25	2233455.46	338890.90	2233465.58	Картометрический метод	5.00	—
375	338860.76	2233456.10	338882.61	2233456.41	Картометрический метод	5.00	—
376	338848.08	2233456.41	338870.25	2233455.46	Картометрический метод	5.00	—
377	338836.33	2233455.15	338860.76	2233456.10	Картометрический метод	5.00	—
378	338826.40	2233448.19	338848.08	2233456.41	Картометрический метод	5.00	—
379	338824.34	2233418.45	338836.33	2233455.15	Картометрический метод	5.00	—
380	338824.34	2233365.52	338826.40	2233448.19	Картометрический метод	5.00	—
381	338818.13	2233270.14	338824.34	2233418.45	Картометрический метод	5.00	—
382	338810.89	2233159.03	338824.34	2233365.52	Картометрический метод	5.00	—
383	338769.14	2233162.46	338820.75	2233258.14	Картометрический метод	5.00	—
384	338796.47	2233046.99	338817.88	2233195.63	Картометрический метод	5.00	—
385	338817.23	2233017.83	338814.91	2233158.78	Картометрический метод	5.00	—
386	338846.88	2232937.57	338769.14	2233162.46	Картометрический метод	5.00	—
387	338893.72	2232900.32	338796.47	2233046.99	Картометрический метод	5.00	—
388	339014.00	2232904.17	338817.23	2233017.83	Картометрический метод	5.00	—
389	339122.24	2232904.17	338846.88	2232937.57	Картометрический метод	5.00	—
390	339133.08	2232901.22	338893.72	2232900.32	Картометрический метод	5.00	—
391	339139.85	2232861.31	339014.00	2232904.17	Картометрический метод	5.00	—
392	339135.27	2232793.87	339122.24	2232904.17	Картометрический метод	5.00	—
393	339148.04	2232722.30	339133.08	2232901.22	Картометрический метод	5.00	—
394	339168.13	2232557.13	339139.85	2232861.31	Картометрический метод	5.00	—
395	339166.46	2232538.85	339135.27	2232793.87	Картометрический метод	5.00	—
396	339223.32	2232543.99	339148.04	2232722.30	Картометрический метод	5.00	—
397	339239.95	2232545.10	339168.13	2232557.13	Картометрический метод	5.00	—
398	339253.90	2232544.28	339166.46	2232538.85	Картометрический метод	5.00	—
399	339265.39	2232544.28	339206.32	2232542.44	Картометрический метод	5.00	—

400	339278.52	2232545.10	339223.23	2232543.95	Картометрический метод	5.00	—
401	339297.39	2232552.48	339223.25	2232543.98	Картометрический метод	5.00	—
402	339317.09	2232562.33	339223.32	2232543.99	Картометрический метод	5.00	—
403	339338.43	2232582.03	339239.95	2232545.10	Картометрический метод	5.00	—
404	339367.98	2232606.66	339253.90	2232544.28	Картометрический метод	5.00	—
405	339387.69	2232632.10	339265.39	2232544.28	Картометрический метод	5.00	—
406	339413.13	2232655.90	339278.52	2232545.10	Картометрический метод	5.00	—
407	339436.94	2232675.60	339297.39	2232552.48	Картометрический метод	5.00	—
408	339457.46	2232699.41	339317.09	2232562.33	Картометрический метод	5.00	—
409	339464.03	2232712.54	339338.43	2232582.03	Картометрический метод	5.00	—
410	339485.37	2232726.49	339367.98	2232606.66	Картометрический метод	5.00	—
411	339502.61	2232747.01	339387.69	2232632.10	Картометрический метод	5.00	—
412	339555.53	2232800.00	339413.13	2232655.90	Картометрический метод	5.00	—
413	339564.02	2232801.41	339436.94	2232675.60	Картометрический метод	5.00	—
414	339565.10	2232801.65	339457.46	2232699.41	Картометрический метод	5.00	—
415	339611.69	2232774.28	339464.03	2232712.54	Картометрический метод	5.00	—
416	339674.86	2232720.63	339483.80	2232727.27	Картометрический метод	5.00	—
417	339734.66	2232704.94	339500.52	2232748.19	Картометрический метод	5.00	—
418	339735.85	2232650.05	339556.38	2232804.28	Картометрический метод	5.00	—
419	339736.97	2232560.70	339565.09	2232801.65	Картометрический метод	5.00	—
420	339737.06	2232490.30	339565.10	2232801.65	Картометрический метод	5.00	—
421	339731.78	2232434.82	339584.74	2232790.11	Картометрический метод	5.00	—
422	339728.07	2232353.08	339611.69	2232774.28	Картометрический метод	5.00	—
423	339720.06	2232354.02	339674.86	2232720.63	Картометрический метод	5.00	—
424	339659.17	2232361.21	339689.39	2232716.82	Картометрический метод	5.00	—
425	339626.42	2232297.57	339734.66	2232704.94	Картометрический метод	5.00	—
426	339618.23	2232110.65	339735.85	2232650.05	Картометрический метод	5.00	—
427	339670.06	2232036.82	339736.97	2232560.70	Картометрический метод	5.00	—
428	339760.36	2232039.46	339737.06	2232490.30	Картометрический метод	5.00	—
429	339760.22	2231819.52	339731.78	2232434.82	Картометрический метод	5.00	—
430	339760.91	2231819.62	339727.99	2232355.68	Картометрический метод	5.00	—
431	339778.08	2231823.76	339653.62	2232364.05	Картометрический метод	5.00	—
432	339813.61	2231863.89	339619.89	2232299.25	Картометрический метод	5.00	—
433	339889.25	2231859.26	339618.23	2232110.65	Картометрический метод	5.00	—

434	340040.94	2231824.26	339670.06	2232036.82	Картометрический метод	5.00	—
435	340118.98	2231815.45	339760.36	2232039.46	Картометрический метод	5.00	—
436	340197.05	2231834.33	339760.22	2231819.52	Картометрический метод	5.00	—
437	340246.17	2231878.38	339778.08	2231823.76	Картометрический метод	5.00	—
438	340295.73	2231887.18	339813.61	2231863.89	Картометрический метод	5.00	—
439	340336.27	2231911.03	339889.25	2231859.26	Картометрический метод	5.00	—
440	340369.67	2231956.34	340040.94	2231824.26	Картометрический метод	5.00	—
441	340391.13	2231975.42	340118.98	2231815.45	Картометрический метод	5.00	—
442	340412.70	2232021.84	340197.05	2231834.33	Картометрический метод	5.00	—
443	340430.04	2232022.48	340246.17	2231878.38	Картометрический метод	5.00	—
444	340444.19	2232027.62	340295.73	2231887.18	Картометрический метод	5.00	—
445	340462.18	2232041.13	340336.27	2231911.03	Картометрический метод	5.00	—
446	340498.82	2232073.91	340369.67	2231956.34	Картометрический метод	5.00	—
447	340526.47	2232104.76	340391.13	2231975.42	Картометрический метод	5.00	—
448	340546.40	2232132.41	340412.70	2232021.84	Картометрический метод	5.00	—
449	340550.25	2232138.19	340430.04	2232022.48	Картометрический метод	5.00	—
450	340566.34	2232179.97	340443.74	2232026.99	Картометрический метод	5.00	—
451	340596.55	2232215.96	340462.18	2232041.13	Картометрический метод	5.00	—
452	340607.48	2232235.25	340494.56	2232069.98	Картометрический метод	5.00	—
453	340630.64	2232278.31	340527.93	2232107.13	Картометрический метод	5.00	—
454	340698.80	2232247.30	340549.72	2232139.91	Картометрический метод	5.00	—
455	340697.63	2232305.72	340566.34	2232179.98	Картометрический метод	5.00	—
456	340721.48	2232327.19	340596.56	2232215.96	Картометрический метод	5.00	—
457	340731.03	2232372.50	340616.39	2232253.45	Картометрический метод	5.00	—
458	340751.31	2232415.42	340630.64	2232278.31	Картометрический метод	5.00	—
459	340753.70	2232442.85	340698.80	2232247.30	Картометрический метод	5.00	—
460	340741.79	2232459.54	340698.05	2232284.64	Картометрический метод	5.00	—
461	340725.11	2232495.31	340697.86	2232294.04	Картометрический метод	5.00	—
462	340727.49	2232504.85	340697.63	2232305.72	Картометрический метод	5.00	—
463	340759.69	2232515.58	340721.48	2232327.19	Картометрический метод	5.00	—
464	340772.81	2232532.28	340731.03	2232372.50	Картометрический метод	5.00	—
465	340978.37	2232229.83	340743.23	2232398.32	Картометрический метод	5.00	—
466	340897.91	2232192.63	340751.31	2232415.42	Картометрический метод	5.00	—
467	340909.11	2232164.03	340753.70	2232442.85	Картометрический метод	5.00	—

468	340914.29	2232143.66	340741.79	2232459.54	Картометрический метод	5.00	—
469	340916.22	2232123.68	340737.11	2232469.57	Картометрический метод	5.00	—
470	340915.06	2232110.03	340725.11	2232495.31	Картометрический метод	5.00	—
471	340911.42	2232092.73	340727.49	2232504.85	Картометрический метод	5.00	—
472	340906.81	2232071.79	340744.92	2232510.66	Картометрический метод	5.00	—
473	340899.12	2232045.27	340759.69	2232515.58	Картометрический метод	5.00	—
474	340907.96	2232027.98	340772.81	2232532.28	Картометрический метод	5.00	—
475	340912.34	2232013.06	340796.20	2232497.87	Картометрический метод	5.00	—
476	340916.09	2232001.36	340800.07	2232492.17	Картометрический метод	5.00	—
477	340924.37	2231963.73	340917.21	2232319.82	Картометрический метод	5.00	—
478	340926.09	2231942.14	340944.98	2232278.96	Картометрический метод	5.00	—
479	340926.28	2231927.38	340978.37	2232229.83	Картометрический метод	5.00	—
480	340925.36	2231910.13	340889.49	2232194.79	Картометрический метод	5.00	—
481	340933.38	2231907.33	340897.58	2232176.55	Картометрический метод	5.00	—
482	340937.70	2231901.75	340901.62	2232156.70	Картометрический метод	5.00	—
483	340939.20	2231894.93	340905.66	2232136.85	Картометрический метод	5.00	—
484	340939.19	2231888.11	340906.44	2232115.65	Картометрический метод	5.00	—
485	340937.67	2231878.25	340905.81	2232101.66	Картометрический метод	5.00	—
486	340936.15	2231863.86	340904.26	2232092.64	Картометрический метод	5.00	—
487	340937.65	2231838.83	340902.68	2232083.53	Картометрический метод	5.00	—
488	340943.70	2231823.70	340897.76	2232067.52	Картометрический метод	5.00	—
489	340952.04	2231810.81	340889.34	2232049.57	Картометрический метод	5.00	—
490	340967.18	2231787.32	340903.47	2232031.14	Картометрический метод	5.00	—
491	340969.45	2231772.92	340907.99	2232021.94	Картометрический метод	5.00	—
492	340967.93	2231766.10	340912.34	2232013.06	Картометрический метод	5.00	—
493	340959.58	2231756.24	340916.09	2232001.36	Картометрический метод	5.00	—
494	340943.92	2231740.52	340924.37	2231963.73	Картометрический метод	5.00	—
495	340997.20	2231661.41	340926.09	2231942.14	Картометрический метод	5.00	—
496	341056.47	2231694.98	340926.28	2231927.38	Картометрический метод	5.00	—
497	341126.51	2231561.93	340925.80	2231918.37	Картометрический метод	5.00	—
498	341127.71	2231504.39	340925.55	2231913.78	Картометрический метод	5.00	—
499	341049.48	2231420.05	340920.89	2231911.54	Картометрический метод	5.00	—
500	340953.26	2231315.91	340915.05	2231908.70	Картометрический метод	5.00	—
501	340953.26	2231276.84	340905.83	2231904.36	Картометрический метод	5.00	—

502	341041.68	2231235.20	340909.65	2231901.53	Картометрический метод	5.00	—
503	341104.08	2231216.99	340925.21	2231890.01	Картометрический метод	5.00	—
504	341135.67	2231153.38	340921.42	2231875.18	Картометрический метод	5.00	—
505	341067.69	2231063.37	340913.37	2231851.17	Картометрический метод	5.00	—
506	341083.29	2231011.30	340912.44	2231834.41	Картометрический метод	5.00	—
507	341169.10	2230959.24	340896.28	2231812.61	Картометрический метод	5.00	—
508	341169.33	2230957.13	340863.28	2231788.85	Картометрический метод	5.00	—
509	341173.35	2230957.50	340848.34	2231768.58	Картометрический метод	5.00	—
510	341208.98	2230937.04	340840.39	2231760.11	Картометрический метод	5.00	—
511	341240.79	2230922.64	340852.52	2231750.75	Картометрический метод	5.00	—
512	341268.83	2230909.01	340881.07	2231726.52	Картометрический метод	5.00	—
513	341313.57	2230896.12	340895.40	2231739.41	Картометрический метод	5.00	—
514	341333.26	2230891.56	340901.67	2231748.71	Картометрический метод	5.00	—
515	341360.84	2230876.43	340912.07	2231738.18	Картометрический метод	5.00	—
516	341363.37	2230876.43	340917.54	2231733.40	Картометрический метод	5.00	—
517	341427.09	2230943.87	340932.82	2231729.38	Картометрический метод	5.00	—
518	341548.47	2231068.91	340943.92	2231740.52	Картометрический метод	5.00	—
519	341624.33	2231146.97	340997.20	2231661.41	Картометрический метод	5.00	—
520	341741.90	2231266.72	341056.47	2231694.98	Картометрический метод	5.00	—
521	341838.05	2231341.86	341126.51	2231561.93	Картометрический метод	5.00	—
522	341846.39	2231343.79	341142.55	2231525.78	Картометрический метод	5.00	—
523	341860.51	2231348.93	341127.71	2231504.39	Картометрический метод	5.00	—
524	341882.98	2231348.29	341049.48	2231420.05	Картометрический метод	5.00	—
525	341906.73	2231345.72	340953.26	2231315.91	Картометрический метод	5.00	—
526	341940.12	2231351.50	340953.26	2231276.84	Картометрический метод	5.00	—
527	341956.81	2231356.00	341041.68	2231235.20	Картометрический метод	5.00	—
528	341991.49	2231349.58	341104.08	2231216.99	Картометрический метод	5.00	—
529	342017.80	2231346.37	341135.67	2231153.38	Картометрический метод	5.00	—
530	342043.49	2231348.94	341067.68	2231063.37	Картометрический метод	5.00	—
531	342072.38	2231358.58	341083.29	2231011.30	Картометрический метод	5.00	—
532	342095.48	2231371.44	341169.10	2230959.24	Картометрический метод	5.00	—
533	342125.02	2231390.72	341169.33	2230957.13	Картометрический метод	5.00	—
534	342163.54	2231427.36	341173.35	2230957.50	Картометрический метод	5.00	—
535	342194.35	2231453.71	341208.98	2230937.04	Картометрический метод	5.00	—

536	342252.78	2231501.29	341240.79	2230922.64	Картометрический метод	5.00	—
537	342287.45	2231507.07	341268.83	2230909.01	Картометрический метод	5.00	—
538	342324.04	2231507.07	341313.57	2230896.12	Картометрический метод	5.00	—
539	342326.61	2231500.64	341333.26	2230891.56	Картометрический метод	5.00	—
540	342333.67	2231475.57	341360.84	2230876.43	Картометрический метод	5.00	—
541	342348.44	2231450.51	341363.37	2230876.43	Картометрический метод	5.00	—
542	342370.91	2231424.16	341427.09	2230943.87	Картометрический метод	5.00	—
543	342403.66	2231391.37	341624.33	2231146.97	Картометрический метод	5.00	—
544	342428.69	2231365.02	341741.90	2231266.72	Картометрический метод	5.00	—
545	342459.51	2231326.46	341838.05	2231341.86	Картометрический метод	5.00	—
546	342487.12	2231290.47	341846.40	2231343.79	Картометрический метод	5.00	—
547	342519.86	2231253.19	341850.16	2231345.16	Картометрический метод	5.00	—
548	342560.95	2231192.13	341860.51	2231348.93	Картометрический метод	5.00	—
549	342591.13	2231141.35	341906.73	2231345.72	Картометрический метод	5.00	—
550	342643.78	2231063.58	341940.12	2231351.50	Картометрический метод	5.00	—
551	342682.30	2231010.87	341956.81	2231356.00	Картометрический метод	5.00	—
552	342729.16	2230947.24	341991.48	2231349.58	Картометрический метод	5.00	—
553	342757.42	2230910.61	342017.80	2231346.37	Картометрический метод	5.00	—
554	342772.82	2230895.18	342043.50	2231348.94	Картометрический метод	5.00	—
555	342812.63	2230906.75	342072.38	2231358.58	Картометрический метод	5.00	—
556	342875.55	2230945.33	342095.48	2231371.44	Картометрический метод	5.00	—
557	342905.08	2230959.46	342125.02	2231390.72	Картометрический метод	5.00	—
558	—	—	342150.47	2231414.93	Картометрический метод	5.00	—
559	—	—	342163.91	2231427.67	Картометрический метод	5.00	—
560	—	—	342252.78	2231501.29	Картометрический метод	5.00	—
561	—	—	342287.45	2231507.07	Картометрический метод	5.00	—
562	—	—	342325.11	2231507.27	Картометрический метод	5.00	—
563	—	—	342326.61	2231500.64	Картометрический метод	5.00	—
564	—	—	342333.67	2231475.57	Картометрический метод	5.00	—
565	—	—	342348.44	2231450.51	Картометрический метод	5.00	—
566	—	—	342370.91	2231424.16	Картометрический метод	5.00	—
567	—	—	342428.69	2231365.02	Картометрический метод	5.00	—
568	—	—	342459.51	2231326.46	Картометрический метод	5.00	—
569	—	—	342487.12	2231290.47	Картометрический метод	5.00	—

570	—	—	342519.86	2231253.19	Картометрический метод	5.00	—
571	—	—	342560.96	2231192.12	Картометрический метод	5.00	—
572	—	—	342591.13	2231141.35	Картометрический метод	5.00	—
573	—	—	342643.78	2231063.58	Картометрический метод	5.00	—
574	—	—	342682.30	2231010.87	Картометрический метод	5.00	—
575	—	—	342729.16	2230947.24	Картометрический метод	5.00	—
576	—	—	342757.42	2230910.61	Картометрический метод	5.00	—
577	—	—	342765.12	2230902.90	Картометрический метод	5.00	—
578	—	—	342772.82	2230895.17	Картометрический метод	5.00	—
579	—	—	342812.63	2230906.75	Картометрический метод	5.00	—
580	—	—	342875.55	2230945.33	Картометрический метод	5.00	—
581	—	—	342905.08	2230959.46	Картометрический метод	5.00	—
582	—	—	342915.35	2230972.31	Картометрический метод	5.00	—
583	—	—	342941.65	2230997.28	Картометрический метод	5.00	—
584	—	—	342950.88	2231015.76	Картометрический метод	5.00	—
585	—	—	342961.29	2231025.69	Картометрический метод	5.00	—
586	—	—	342981.63	2231034.69	Картометрический метод	5.00	—
587	—	—	342998.36	2231038.64	Картометрический метод	5.00	—
588	—	—	343013.99	2231038.89	Картометрический метод	5.00	—
589	—	—	343030.55	2231035.20	Картометрический метод	5.00	—
1	—	—	343064.07	2231039.37	Картометрический метод	5.00	—
—	—	—	—	—	—	—	—
591	—	—	341319.41	2232246.34	Картометрический метод	5.00	—
592	—	—	341320.04	2232247.12	Картометрический метод	5.00	—
593	—	—	341319.26	2232247.75	Картометрический метод	5.00	—
594	—	—	341318.63	2232246.98	Картометрический метод	5.00	—
591	—	—	341319.41	2232246.34	Картометрический метод	5.00	—
—	—	—	—	—	—	—	—
596	—	—	341038.56	2232002.41	Картометрический метод	5.00	—
597	—	—	341038.86	2232003.36	Картометрический метод	5.00	—
598	—	—	341036.00	2232004.26	Картометрический метод	5.00	—
599	—	—	341035.70	2232003.31	Картометрический метод	5.00	—
596	—	—	341038.56	2232002.41	Картометрический метод	5.00	—
—	—	—	—	—	—	—	—
601	—	—	341057.11	2231969.46	Картометрический метод	5.00	—
602	—	—	341056.64	2231970.89	Картометрический	5.00	—

					ий метод		
603	—	—	341054.74	2231970.26	Картометрический метод	5.00	—
604	—	—	341055.21	2231968.84	Картометрический метод	5.00	—
601	—	—	341057.11	2231969.46	Картометрический метод	5.00	—
—	—	—	—	—	—	—	—
606	—	—	341060.96	2231998.17	Картометрический метод	5.00	—
607	—	—	341061.17	2231999.14	Картометрический метод	5.00	—
608	—	—	341060.19	2231999.35	Картометрический метод	5.00	—
609	—	—	341059.98	2231998.38	Картометрический метод	5.00	—
606	—	—	341060.96	2231998.17	Картометрический метод	5.00	—
—	—	—	—	—	—	—	—
611	—	—	341089.86	2232046.61	Картометрический метод	5.00	—
612	—	—	341089.34	2232047.47	Картометрический метод	5.00	—
613	—	—	341088.48	2232046.95	Картометрический метод	5.00	—
614	—	—	341089.00	2232046.09	Картометрический метод	5.00	—
611	—	—	341089.86	2232046.61	Картометрический метод	5.00	—
—	—	—	—	—	—	—	—
616	—	—	341048.04	2232119.16	Картометрический метод	5.00	—
617	—	—	341047.55	2232120.03	Картометрический метод	5.00	—
618	—	—	341046.68	2232119.54	Картометрический метод	5.00	—
619	—	—	341047.17	2232118.67	Картометрический метод	5.00	—
616	—	—	341048.04	2232119.16	Картометрический метод	5.00	—
—	—	—	—	—	—	—	—
621	—	—	341070.07	2232080.72	Картометрический метод	5.00	—
622	—	—	341069.58	2232081.59	Картометрический метод	5.00	—
623	—	—	341068.71	2232081.10	Картометрический метод	5.00	—
624	—	—	341069.20	2232080.23	Картометрический метод	5.00	—
621	—	—	341070.07	2232080.72	Картометрический метод	5.00	—
—	—	—	—	—	—	—	—
626	—	—	341083.06	2231980.73	Картометрический метод	5.00	—
627	—	—	341082.71	2231981.22	Картометрический метод	5.00	—
628	—	—	341078.65	2231978.31	Картометрический метод	5.00	—
629	—	—	341079.00	2231977.82	Картометрический метод	5.00	—
626	—	—	341083.06	2231980.73	Картометрический метод	5.00	—
—	—	—	—	—	—	—	—
631	—	—	341095.59	2231988.31	Картометрический метод	5.00	—
632	—	—	341093.67	2231992.24	Картометрический метод	5.00	—
633	—	—	341090.07	2231990.57	Картометрический	5.00	—

					ий метод		
634	—	—	341092.15	2231986.56	Картометрический метод	5.00	—
631	—	—	341095.59	2231988.31	Картометрический метод	5.00	—
—	—	—	—	—	—	—	—
636	—	—	341093.85	2231982.90	Картометрический метод	5.00	—
637	—	—	341095.87	2231986.35	Картометрический метод	5.00	—
638	—	—	341095.22	2231986.73	Картометрический метод	5.00	—
639	—	—	341093.21	2231983.28	Картометрический метод	5.00	—
636	—	—	341093.85	2231982.90	Картометрический метод	5.00	—
—	—	—	—	—	—	—	—
641	—	—	341091.45	2231984.08	Картометрический метод	5.00	—
642	—	—	341092.05	2231984.88	Картометрический метод	5.00	—
643	—	—	341091.24	2231985.49	Картометрический метод	5.00	—
644	—	—	341090.65	2231984.68	Картометрический метод	5.00	—
641	—	—	341091.45	2231984.08	Картометрический метод	5.00	—
—	—	—	—	—	—	—	—
646	—	—	341096.83	2231990.84	Картометрический метод	5.00	—
647	—	—	341096.36	2231991.73	Картометрический метод	5.00	—
648	—	—	341095.47	2231991.26	Картометрический метод	5.00	—
649	—	—	341095.94	2231990.37	Картометрический метод	5.00	—
646	—	—	341096.83	2231990.84	Картометрический метод	5.00	—
—	—	—	—	—	—	—	—
651	—	—	341091.12	2231993.34	Картометрический метод	5.00	—
652	—	—	341090.49	2231994.12	Картометрический метод	5.00	—
653	—	—	341089.72	2231993.50	Картометрический метод	5.00	—
654	—	—	341090.34	2231992.72	Картометрический метод	5.00	—
651	—	—	341091.12	2231993.34	Картометрический метод	5.00	—
—	—	—	—	—	—	—	—
656	—	—	341088.41	2231992.78	Картометрический метод	5.00	—
657	—	—	341085.68	2231997.55	Картометрический метод	5.00	—
658	—	—	341085.14	2231997.25	Картометрический метод	5.00	—
659	—	—	341088.00	2231992.54	Картометрический метод	5.00	—
656	—	—	341088.41	2231992.78	Картометрический метод	5.00	—
—	—	—	—	—	—	—	—
661	—	—	341109.28	2232014.29	Картометрический метод	5.00	—
662	—	—	341108.76	2232015.15	Картометрический метод	5.00	—
663	—	—	341107.90	2232014.63	Картометрический метод	5.00	—
664	—	—	341108.42	2232013.77	Картометрический	5.00	—

					ий метод		
661	—	—	341109.28	2232014.29	Картометрический метод	5.00	—
—	—	—	—	—	—	—	—
666	—	—	341117.11	2232000.66	Картометрический метод	5.00	—
667	—	—	341116.89	2232001.38	Картометрический метод	5.00	—
668	—	—	341113.07	2232000.19	Картометрический метод	5.00	—
669	—	—	341113.29	2231999.47	Картометрический метод	5.00	—
666	—	—	341117.11	2232000.66	Картометрический метод	5.00	—
—	—	—	—	—	—	—	—
671	—	—	341130.64	2231996.42	Картометрический метод	5.00	—
672	—	—	341128.23	2231999.62	Картометрический метод	5.00	—
673	—	—	341127.63	2231999.16	Картометрический метод	5.00	—
674	—	—	341130.04	2231995.97	Картометрический метод	5.00	—
671	—	—	341130.64	2231996.42	Картометрический метод	5.00	—
—	—	—	—	—	—	—	—
676	—	—	341111.77	2231972.66	Картометрический метод	5.00	—
677	—	—	341111.71	2231973.66	Картометрический метод	5.00	—
678	—	—	341110.71	2231973.60	Картометрический метод	5.00	—
679	—	—	341110.77	2231972.60	Картометрический метод	5.00	—
676	—	—	341111.77	2231972.66	Картометрический метод	5.00	—
—	—	—	—	—	—	—	—
681	—	—	341135.96	2231966.10	Картометрический метод	5.00	—
682	—	—	341133.67	2231969.75	Картометрический метод	5.00	—
683	—	—	341130.38	2231967.64	Картометрический метод	5.00	—
684	—	—	341132.68	2231963.91	Картометрический метод	5.00	—
681	—	—	341135.96	2231966.10	Картометрический метод	5.00	—
—	—	—	—	—	—	—	—
686	—	—	341130.16	2231972.45	Картометрический метод	5.00	—
687	—	—	341130.10	2231973.45	Картометрический метод	5.00	—
688	—	—	341129.10	2231973.39	Картометрический метод	5.00	—
689	—	—	341129.16	2231972.39	Картометрический метод	5.00	—
686	—	—	341130.16	2231972.45	Картометрический метод	5.00	—
—	—	—	—	—	—	—	—
691	—	—	341139.53	2231961.36	Картометрический метод	5.00	—
692	—	—	341138.93	2231962.16	Картометрический метод	5.00	—
693	—	—	341138.13	2231961.57	Картометрический метод	5.00	—
694	—	—	341138.72	2231960.76	Картометрический метод	5.00	—
691	—	—	341139.53	2231961.36	Картометрический	5.00	—

					ий метод		
–	–	–	–	–	–	–	–
696	–	–	341141.77	2231972.32	Картометрический метод	5.00	–
697	–	–	341141.48	2231972.84	Картометрический метод	5.00	–
698	–	–	341137.11	2231970.40	Картометрический метод	5.00	–
699	–	–	341137.40	2231969.88	Картометрический метод	5.00	–
696	–	–	341141.77	2231972.32	Картометрический метод	5.00	–
–	–	–	–	–	–	–	–
701	–	–	340963.38	2231920.46	Картометрический метод	5.00	–
702	–	–	340962.91	2231921.35	Картометрический метод	5.00	–
703	–	–	340962.02	2231920.88	Картометрический метод	5.00	–
704	–	–	340962.49	2231919.99	Картометрический метод	5.00	–
701	–	–	340963.38	2231920.46	Картометрический метод	5.00	–
–	–	–	–	–	–	–	–
706	–	–	341005.88	2231942.96	Картометрический метод	5.00	–
707	–	–	341005.41	2231943.85	Картометрический метод	5.00	–
708	–	–	341004.52	2231943.38	Картометрический метод	5.00	–
709	–	–	341004.99	2231942.49	Картометрический метод	5.00	–
706	–	–	341005.88	2231942.96	Картометрический метод	5.00	–
–	–	–	–	–	–	–	–
711	–	–	341011.79	2231918.33	Картометрический метод	5.00	–
712	–	–	341011.14	2231919.09	Картометрический метод	5.00	–
713	–	–	341010.38	2231918.43	Картометрический метод	5.00	–
714	–	–	341011.04	2231917.68	Картометрический метод	5.00	–
711	–	–	341011.79	2231918.33	Картометрический метод	5.00	–
–	–	–	–	–	–	–	–
716	–	–	340978.29	2231889.17	Картометрический метод	5.00	–
717	–	–	340977.64	2231889.93	Картометрический метод	5.00	–
718	–	–	340976.88	2231889.28	Картометрический метод	5.00	–
719	–	–	340977.53	2231888.52	Картометрический метод	5.00	–
716	–	–	340978.29	2231889.17	Картометрический метод	5.00	–
–	–	–	–	–	–	–	–
721	–	–	340948.33	2231860.19	Картометрический метод	5.00	–
722	–	–	340948.68	2231860.98	Картометрический метод	5.00	–
723	–	–	340946.41	2231862.07	Картометрический метод	5.00	–
724	–	–	340947.32	2231863.43	Картометрический метод	5.00	–
725	–	–	340946.47	2231864.00	Картометрический метод	5.00	–
726	–	–	340944.98	2231861.71	Картометрический	5.00	–

					ий метод		
721	—	—	340948.33	2231860.19	Картометрический метод	5.00	—
—	—	—	—	—	—	—	—
728	—	—	340959.74	2231826.44	Картометрический метод	5.00	—
729	—	—	340959.28	2231827.32	Картометрический метод	5.00	—
730	—	—	340956.61	2231825.94	Картометрический метод	5.00	—
731	—	—	340957.07	2231825.05	Картометрический метод	5.00	—
728	—	—	340959.74	2231826.44	Картометрический метод	5.00	—
—	—	—	—	—	—	—	—
733	—	—	340978.66	2231792.51	Картометрический метод	5.00	—
734	—	—	340978.14	2231793.37	Картометрический метод	5.00	—
735	—	—	340977.29	2231792.84	Картометрический метод	5.00	—
736	—	—	340977.81	2231791.99	Картометрический метод	5.00	—
733	—	—	340978.66	2231792.51	Картометрический метод	5.00	—
—	—	—	—	—	—	—	—
738	—	—	340995.91	2231764.27	Картометрический метод	5.00	—
739	—	—	340995.40	2231765.12	Картометрический метод	5.00	—
740	—	—	340994.54	2231764.61	Картометрический метод	5.00	—
741	—	—	340995.06	2231763.75	Картометрический метод	5.00	—
738	—	—	340995.91	2231764.27	Картометрический метод	5.00	—
—	—	—	—	—	—	—	—
743	—	—	341013.92	2231734.50	Картометрический метод	5.00	—
744	—	—	341013.40	2231735.35	Картометрический метод	5.00	—
745	—	—	341012.55	2231734.82	Картометрический метод	5.00	—
746	—	—	341013.07	2231733.97	Картометрический метод	5.00	—
743	—	—	341013.92	2231734.50	Картометрический метод	5.00	—
—	—	—	—	—	—	—	—
748	—	—	340998.86	2231668.29	Картометрический метод	5.00	—
749	—	—	340998.23	2231669.06	Картометрический метод	5.00	—
750	—	—	340997.46	2231668.43	Картометрический метод	5.00	—
751	—	—	340998.09	2231667.66	Картометрический метод	5.00	—
748	—	—	340998.86	2231668.29	Картометрический метод	5.00	—
—	—	—	—	—	—	—	—
753	—	—	341015.21	2231673.03	Картометрический метод	5.00	—
754	—	—	341015.87	2231675.96	Картометрический метод	5.00	—
755	—	—	341014.90	2231676.18	Картометрический метод	5.00	—
756	—	—	341014.24	2231673.25	Картометрический метод	5.00	—
753	—	—	341015.21	2231673.03	Картометрический метод	5.00	—

					ий метод		
–	–	–	–	–	–	–	–
758	–	–	341020.02	2231679.28	Картометрический метод	5.00	–
759	–	–	341020.66	2231680.05	Картометрический метод	5.00	–
760	–	–	341019.88	2231680.69	Картометрический метод	5.00	–
761	–	–	341019.25	2231679.92	Картометрический метод	5.00	–
758	–	–	341020.02	2231679.28	Картометрический метод	5.00	–
–	–	–	–	–	–	–	–
763	–	–	341031.97	2231705.32	Картометрический метод	5.00	–
764	–	–	341029.55	2231708.50	Картометрический метод	5.00	–
765	–	–	341028.95	2231708.05	Картометрический метод	5.00	–
766	–	–	341031.37	2231704.86	Картометрический метод	5.00	–
763	–	–	341031.97	2231705.32	Картометрический метод	5.00	–
–	–	–	–	–	–	–	–
768	–	–	341043.32	2231706.23	Картометрический метод	5.00	–
769	–	–	341042.68	2231706.99	Картометрический метод	5.00	–
770	–	–	341041.92	2231706.35	Картометрический метод	5.00	–
771	–	–	341042.56	2231705.59	Картометрический метод	5.00	–
768	–	–	341043.32	2231706.23	Картометрический метод	5.00	–
–	–	–	–	–	–	–	–
773	–	–	341114.11	2231595.66	Картометрический метод	5.00	–
774	–	–	341116.08	2231598.17	Картометрический метод	5.00	–
775	–	–	341115.34	2231598.79	Картометрический метод	5.00	–
776	–	–	341113.40	2231596.23	Картометрический метод	5.00	–
773	–	–	341114.11	2231595.66	Картометрический метод	5.00	–
–	–	–	–	–	–	–	–
778	–	–	341138.59	2231583.31	Картометрический метод	5.00	–
779	–	–	341139.22	2231584.17	Картометрический метод	5.00	–
780	–	–	341137.01	2231585.90	Картометрический метод	5.00	–
781	–	–	341136.37	2231585.06	Картометрический метод	5.00	–
778	–	–	341138.59	2231583.31	Картометрический метод	5.00	–
–	–	–	–	–	–	–	–
783	–	–	341224.20	2231859.29	Картометрический метод	5.00	–
784	–	–	341223.82	2231859.75	Картометрический метод	5.00	–
785	–	–	341219.97	2231856.57	Картометрический метод	5.00	–
786	–	–	341220.35	2231856.11	Картометрический метод	5.00	–
783	–	–	341224.20	2231859.29	Картометрический метод	5.00	–
–	–	–	–	–	–	–	–

788	—	—	341391.06	2231526.08	Картометрический метод	5.00	—
789	—	—	341390.54	2231526.94	Картометрический метод	5.00	—
790	—	—	341389.68	2231526.42	Картометрический метод	5.00	—
791	—	—	341390.20	2231525.56	Картометрический метод	5.00	—
788	—	—	341391.06	2231526.08	Картометрический метод	5.00	—
—	—	—	—	—	—	—	—
793	—	—	341406.93	2231541.98	Картометрический метод	5.00	—
794	—	—	341406.32	2231542.76	Картометрический метод	5.00	—
795	—	—	341405.53	2231542.14	Картометрический метод	5.00	—
796	—	—	341406.15	2231541.35	Картометрический метод	5.00	—
793	—	—	341406.93	2231541.98	Картометрический метод	5.00	—
—	—	—	—	—	—	—	—
798	—	—	341524.68	2231618.10	Картометрический метод	5.00	—
799	—	—	341524.63	2231619.09	Картометрический метод	5.00	—
800	—	—	341523.64	2231619.04	Картометрический метод	5.00	—
801	—	—	341523.69	2231618.05	Картометрический метод	5.00	—
798	—	—	341524.68	2231618.10	Картометрический метод	5.00	—
—	—	—	—	—	—	—	—
803	—	—	341497.93	2231594.97	Картометрический метод	5.00	—
804	—	—	341497.42	2231595.83	Картометрический метод	5.00	—
805	—	—	341496.56	2231595.32	Картометрический метод	5.00	—
806	—	—	341497.07	2231594.46	Картометрический метод	5.00	—
803	—	—	341497.93	2231594.97	Картометрический метод	5.00	—
—	—	—	—	—	—	—	—
808	—	—	341484.60	2231600.19	Картометрический метод	5.00	—
809	—	—	341483.91	2231600.92	Картометрический метод	5.00	—
810	—	—	341483.18	2231600.23	Картометрический метод	5.00	—
811	—	—	341483.87	2231599.50	Картометрический метод	5.00	—
808	—	—	341484.60	2231600.19	Картометрический метод	5.00	—
—	—	—	—	—	—	—	—
813	—	—	341524.74	2233316.60	Картометрический метод	5.00	—
814	—	—	341527.80	2233319.85	Картометрический метод	5.00	—
815	—	—	341524.56	2233322.92	Картометрический метод	5.00	—
816	—	—	341521.50	2233319.68	Картометрический метод	5.00	—
813	—	—	341524.74	2233316.60	Картометрический метод	5.00	—
—	—	—	—	—	—	—	—
818	—	—	341608.97	2233237.14	Картометрический метод	5.00	—

819	—	—	341612.05	2233240.39	Картометрический метод	5.00	—
820	—	—	341608.80	2233243.46	Картометрический метод	5.00	—
821	—	—	341605.73	2233240.20	Картометрический метод	5.00	—
818	—	—	341608.97	2233237.14	Картометрический метод	5.00	—
—	—	—	—	—	—	—	—
823	—	—	341440.50	2233396.06	Картометрический метод	5.00	—
824	—	—	341443.57	2233399.32	Картометрический метод	5.00	—
825	—	—	341440.31	2233402.38	Картометрический метод	5.00	—
826	—	—	341437.25	2233399.14	Картометрический метод	5.00	—
823	—	—	341440.50	2233396.06	Картометрический метод	5.00	—
—	—	—	—	—	—	—	—
828	—	—	341339.98	2233555.03	Картометрический метод	5.00	—
829	—	—	341344.67	2233562.72	Картометрический метод	5.00	—
830	—	—	341336.97	2233567.39	Картометрический метод	5.00	—
831	—	—	341332.30	2233559.69	Картометрический метод	5.00	—
828	—	—	341339.98	2233555.03	Картометрический метод	5.00	—
—	—	—	—	—	—	—	—
833	—	—	341363.88	2233481.76	Картометрический метод	5.00	—
834	—	—	341364.63	2233483.05	Картометрический метод	5.00	—
835	—	—	341364.39	2233484.50	Картометрический метод	5.00	—
836	—	—	341363.05	2233485.29	Картометрический метод	5.00	—
837	—	—	341361.60	2233484.92	Картометрический метод	5.00	—
838	—	—	341355.01	2233480.47	Картометрический метод	5.00	—
839	—	—	341354.24	2233479.02	Картометрический метод	5.00	—
840	—	—	341354.57	2233477.49	Картометрический метод	5.00	—
841	—	—	341355.80	2233476.77	Картометрический метод	5.00	—
842	—	—	341357.28	2233477.12	Картометрический метод	5.00	—
833	—	—	341363.88	2233481.76	Картометрический метод	5.00	—
—	—	—	—	—	—	—	—
844	—	—	341438.61	2233515.34	Картометрический метод	5.00	—
845	—	—	341444.28	2233522.97	Картометрический метод	5.00	—
846	—	—	341436.66	2233528.64	Картометрический метод	5.00	—
847	—	—	341430.99	2233521.01	Картометрический метод	5.00	—
844	—	—	341438.61	2233515.34	Картометрический метод	5.00	—
—	—	—	—	—	—	—	—
849	—	—	341468.21	2233559.27	Картометрический метод	5.00	—
850	—	—	341468.44	2233559.55	Картометрический	5.00	—

					ий метод		
851	—	—	341468.63	2233559.85	Картометрический метод	5.00	—
852	—	—	341468.77	2233560.19	Картометрический метод	5.00	—
853	—	—	341468.85	2233560.54	Картометрический метод	5.00	—
854	—	—	341468.88	2233560.90	Картометрический метод	5.00	—
855	—	—	341468.85	2233561.26	Картометрический метод	5.00	—
856	—	—	341468.77	2233561.61	Картометрический метод	5.00	—
857	—	—	341468.63	2233561.94	Картометрический метод	5.00	—
858	—	—	341468.44	2233562.25	Картометрический метод	5.00	—
859	—	—	341468.21	2233562.54	Картометрический метод	5.00	—
860	—	—	341467.93	2233562.75	Картометрический метод	5.00	—
861	—	—	341467.61	2233562.96	Картометрический метод	5.00	—
862	—	—	341467.29	2233563.09	Картометрический метод	5.00	—
863	—	—	341466.95	2233563.17	Картометрический метод	5.00	—
864	—	—	341466.58	2233563.20	Картометрический метод	5.00	—
865	—	—	341466.22	2233563.17	Картометрический метод	5.00	—
866	—	—	341465.87	2233563.09	Картометрический метод	5.00	—
867	—	—	341465.54	2233562.96	Картометрический метод	5.00	—
868	—	—	341465.24	2233562.75	Картометрический метод	5.00	—
869	—	—	341464.95	2233562.54	Картометрический метод	5.00	—
870	—	—	341464.71	2233562.25	Картометрический метод	5.00	—
871	—	—	341464.53	2233561.94	Картометрический метод	5.00	—
872	—	—	341464.39	2233561.61	Картометрический метод	5.00	—
873	—	—	341464.31	2233561.26	Картометрический метод	5.00	—
874	—	—	341464.28	2233560.90	Картометрический метод	5.00	—
875	—	—	341464.31	2233560.54	Картометрический метод	5.00	—
876	—	—	341464.39	2233560.19	Картометрический метод	5.00	—
877	—	—	341464.53	2233559.85	Картометрический метод	5.00	—
878	—	—	341464.71	2233559.55	Картометрический метод	5.00	—
879	—	—	341464.95	2233559.27	Картометрический метод	5.00	—
880	—	—	341465.24	2233559.04	Картометрический метод	5.00	—
881	—	—	341465.54	2233558.85	Картометрический метод	5.00	—
882	—	—	341465.87	2233558.71	Картометрический метод	5.00	—
883	—	—	341466.22	2233558.64	Картометрический метод	5.00	—
884	—	—	341466.58	2233558.61	Картометрический	5.00	—

					ий метод		
885	—	—	341466.95	2233558.64	Картометрический метод	5.00	—
886	—	—	341467.29	2233558.71	Картометрический метод	5.00	—
887	—	—	341467.61	2233558.85	Картометрический метод	5.00	—
888	—	—	341467.93	2233559.04	Картометрический метод	5.00	—
849	—	—	341468.21	2233559.27	Картометрический метод	5.00	—
—	—	—	—	—	—	—	—
890	—	—	341370.06	2233631.95	Картометрический метод	5.00	—
891	—	—	341370.59	2233632.50	Картометрический метод	5.00	—
892	—	—	341370.91	2233633.35	Картометрический метод	5.00	—
893	—	—	341370.88	2233634.21	Картометрический метод	5.00	—
894	—	—	341370.59	2233634.92	Картометрический метод	5.00	—
895	—	—	341370.09	2233635.37	Картометрический метод	5.00	—
896	—	—	341369.70	2233635.60	Картометрический метод	5.00	—
897	—	—	341363.97	2233637.39	Картометрический метод	5.00	—
898	—	—	341363.32	2233637.49	Картометрический метод	5.00	—
899	—	—	341362.29	2233637.24	Картометрический метод	5.00	—
900	—	—	341361.73	2233636.69	Картометрический метод	5.00	—
901	—	—	341361.39	2233635.88	Картометрический метод	5.00	—
902	—	—	341361.44	2233634.88	Картометрический метод	5.00	—
903	—	—	341361.81	2233634.15	Картометрический метод	5.00	—
904	—	—	341362.23	2233633.89	Картометрический метод	5.00	—
905	—	—	341368.46	2233631.64	Картометрический метод	5.00	—
906	—	—	341369.30	2233631.64	Картометрический метод	5.00	—
890	—	—	341370.06	2233631.95	Картометрический метод	5.00	—
—	—	—	—	—	—	—	—
908	—	—	341363.21	2233624.89	Картометрический метод	5.00	—
909	—	—	341360.82	2233630.95	Картометрический метод	5.00	—
910	—	—	341354.85	2233628.63	Картометрический метод	5.00	—
911	—	—	341357.12	2233622.55	Картометрический метод	5.00	—
908	—	—	341363.21	2233624.89	Картометрический метод	5.00	—
—	—	—	—	—	—	—	—
913	—	—	341375.40	2233618.88	Картометрический метод	5.00	—
914	—	—	341375.86	2233623.86	Картометрический метод	5.00	—
915	—	—	341375.26	2233623.91	Картометрический метод	5.00	—
916	—	—	341374.80	2233618.94	Картометрический метод	5.00	—

913	—	—	341375.40	2233618.88	Картометрический метод	5.00	—
—	—	—	—	—	—	—	—
918	—	—	341374.49	2233612.81	Картометрический метод	5.00	—
919	—	—	341373.18	2233618.66	Картометрический метод	5.00	—
920	—	—	341372.69	2233618.55	Картометрический метод	5.00	—
921	—	—	341374.01	2233612.70	Картометрический метод	5.00	—
918	—	—	341374.49	2233612.81	Картометрический метод	5.00	—
—	—	—	—	—	—	—	—
923	—	—	341404.24	2233598.76	Картометрический метод	5.00	—
924	—	—	341404.63	2233599.21	Картометрический метод	5.00	—
925	—	—	341400.80	2233602.43	Картометрический метод	5.00	—
926	—	—	341400.42	2233601.97	Картометрический метод	5.00	—
923	—	—	341404.24	2233598.76	Картометрический метод	5.00	—
—	—	—	—	—	—	—	—
928	—	—	341403.26	2233593.55	Картометрический метод	5.00	—
929	—	—	341406.41	2233598.66	Картометрический метод	5.00	—
930	—	—	341405.98	2233598.93	Картометрический метод	5.00	—
931	—	—	341402.83	2233593.82	Картометрический метод	5.00	—
928	—	—	341403.26	2233593.55	Картометрический метод	5.00	—
—	—	—	—	—	—	—	—
933	—	—	341018.93	2233800.86	Картометрический метод	5.00	—
934	—	—	341019.16	2233801.13	Картометрический метод	5.00	—
935	—	—	341019.35	2233801.45	Картометрический метод	5.00	—
936	—	—	341019.49	2233801.79	Картометрический метод	5.00	—
937	—	—	341019.56	2233802.13	Картометрический метод	5.00	—
938	—	—	341019.61	2233802.50	Картометрический метод	5.00	—
939	—	—	341019.56	2233802.84	Картометрический метод	5.00	—
940	—	—	341019.49	2233803.21	Картометрический метод	5.00	—
941	—	—	341019.35	2233803.53	Картометрический метод	5.00	—
942	—	—	341019.16	2233803.85	Картометрический метод	5.00	—
943	—	—	341018.93	2233804.12	Картометрический метод	5.00	—
944	—	—	341018.65	2233804.35	Картометрический метод	5.00	—
945	—	—	341018.35	2233804.54	Картометрический метод	5.00	—
946	—	—	341018.01	2233804.69	Картометрический метод	5.00	—
947	—	—	341017.66	2233804.76	Картометрический метод	5.00	—
948	—	—	341017.30	2233804.79	Картометрический метод	5.00	—

949	—	—	341016.94	2233804.76	Картометрический метод	5.00	—
950	—	—	341016.59	2233804.69	Картометрический метод	5.00	—
951	—	—	341016.26	2233804.54	Картометрический метод	5.00	—
952	—	—	341015.95	2233804.35	Картометрический метод	5.00	—
953	—	—	341015.66	2233804.12	Картометрический метод	5.00	—
954	—	—	341015.45	2233803.85	Картометрический метод	5.00	—
955	—	—	341015.26	2233803.53	Картометрический метод	5.00	—
956	—	—	341015.11	2233803.21	Картометрический метод	5.00	—
957	—	—	341015.03	2233802.84	Картометрический метод	5.00	—
958	—	—	341015.00	2233802.50	Картометрический метод	5.00	—
959	—	—	341015.03	2233802.13	Картометрический метод	5.00	—
960	—	—	341015.11	2233801.79	Картометрический метод	5.00	—
961	—	—	341015.26	2233801.45	Картометрический метод	5.00	—
962	—	—	341015.45	2233801.13	Картометрический метод	5.00	—
963	—	—	341015.66	2233800.86	Картометрический метод	5.00	—
964	—	—	341015.95	2233800.63	Картометрический метод	5.00	—
965	—	—	341016.26	2233800.44	Картометрический метод	5.00	—
966	—	—	341016.59	2233800.31	Картометрический метод	5.00	—
967	—	—	341016.94	2233800.22	Картометрический метод	5.00	—
968	—	—	341017.30	2233800.19	Картометрический метод	5.00	—
969	—	—	341017.66	2233800.22	Картометрический метод	5.00	—
970	—	—	341018.01	2233800.31	Картометрический метод	5.00	—
971	—	—	341018.35	2233800.44	Картометрический метод	5.00	—
972	—	—	341018.65	2233800.63	Картометрический метод	5.00	—
933	—	—	341018.93	2233800.86	Картометрический метод	5.00	—
—	—	—	—	—	—	—	—
974	—	—	341003.74	2233770.36	Картометрический метод	5.00	—
975	—	—	341003.98	2233770.64	Картометрический метод	5.00	—
976	—	—	341004.16	2233770.94	Картометрический метод	5.00	—
977	—	—	341004.30	2233771.28	Картометрический метод	5.00	—
978	—	—	341004.38	2233771.63	Картометрический метод	5.00	—
979	—	—	341004.41	2233771.99	Картометрический метод	5.00	—
980	—	—	341004.38	2233772.35	Картометрический метод	5.00	—
981	—	—	341004.30	2233772.70	Картометрический метод	5.00	—
982	—	—	341004.16	2233773.03	Картометрический	5.00	—

					ий метод		
983	—	—	341003.98	2233773.34	Картометрический метод	5.00	—
984	—	—	341003.74	2233773.63	Картометрический метод	5.00	—
985	—	—	341003.45	2233773.84	Картометрический метод	5.00	—
986	—	—	341003.15	2233774.03	Картометрический метод	5.00	—
987	—	—	341002.82	2233774.18	Картометрический метод	5.00	—
988	—	—	341002.47	2233774.27	Картометрический метод	5.00	—
989	—	—	341002.11	2233774.29	Картометрический метод	5.00	—
990	—	—	341001.74	2233774.27	Картометрический метод	5.00	—
991	—	—	341001.40	2233774.18	Картометрический метод	5.00	—
992	—	—	341001.08	2233774.03	Картометрический метод	5.00	—
993	—	—	341000.76	2233773.84	Картометрический метод	5.00	—
994	—	—	341000.48	2233773.63	Картометрический метод	5.00	—
995	—	—	341000.25	2233773.34	Картометрический метод	5.00	—
996	—	—	341000.06	2233773.03	Картометрический метод	5.00	—
997	—	—	340999.92	2233772.70	Картометрический метод	5.00	—
998	—	—	340999.84	2233772.35	Картометрический метод	5.00	—
999	—	—	340999.81	2233771.99	Картометрический метод	5.00	—
1000	—	—	340999.84	2233771.63	Картометрический метод	5.00	—
1001	—	—	340999.92	2233771.28	Картометрический метод	5.00	—
1002	—	—	341000.06	2233770.94	Картометрический метод	5.00	—
1003	—	—	341000.25	2233770.64	Картометрический метод	5.00	—
1004	—	—	341000.48	2233770.36	Картометрический метод	5.00	—
1005	—	—	341000.76	2233770.13	Картометрический метод	5.00	—
1006	—	—	341001.08	2233769.94	Картометрический метод	5.00	—
1007	—	—	341001.40	2233769.80	Картометрический метод	5.00	—
1008	—	—	341001.74	2233769.73	Картометрический метод	5.00	—
1009	—	—	341002.11	2233769.68	Картометрический метод	5.00	—
1010	—	—	341002.47	2233769.73	Картометрический метод	5.00	—
1011	—	—	341002.82	2233769.80	Картометрический метод	5.00	—
1012	—	—	341003.15	2233769.94	Картометрический метод	5.00	—
1013	—	—	341003.45	2233770.13	Картометрический метод	5.00	—
974	—	—	341003.74	2233770.36	Картометрический метод	5.00	—
—	—	—	—	—	—	—	—
1015	—	—	340945.56	2233801.37	Картометрический метод	5.00	—

1016	—	—	340946.02	2233802.50	Картометрический метод	5.00	—
1017	—	—	340946.86	2233812.17	Картометрический метод	5.00	—
1018	—	—	340946.69	2233813.23	Картометрический метод	5.00	—
1019	—	—	340946.03	2233814.05	Картометрический метод	5.00	—
1020	—	—	340945.08	2233814.43	Картометрический метод	5.00	—
1021	—	—	340944.16	2233814.34	Картометрический метод	5.00	—
1022	—	—	340943.37	2233813.68	Картометрический метод	5.00	—
1023	—	—	340942.89	2233812.65	Картометрический метод	5.00	—
1024	—	—	340942.06	2233802.71	Картометрический метод	5.00	—
1025	—	—	340942.29	2233801.71	Картометрический метод	5.00	—
1026	—	—	340943.02	2233800.94	Картометрический метод	5.00	—
1027	—	—	340943.92	2233800.66	Картометрический метод	5.00	—
1028	—	—	340944.79	2233800.76	Картометрический метод	5.00	—
1015	—	—	340945.56	2233801.37	Картометрический метод	5.00	—
—	—	—	—	—	—	—	—
1030	—	—	340873.45	2233810.33	Картометрический метод	5.00	—
1031	—	—	340873.74	2233814.58	Картометрический метод	5.00	—
1032	—	—	340869.49	2233814.87	Картометрический метод	5.00	—
1033	—	—	340869.20	2233810.63	Картометрический метод	5.00	—
1030	—	—	340873.45	2233810.33	Картометрический метод	5.00	—
—	—	—	—	—	—	—	—
1035	—	—	340830.19	2233808.96	Картометрический метод	5.00	—
1036	—	—	340830.92	2233821.98	Картометрический метод	5.00	—
1037	—	—	340826.79	2233822.22	Картометрический метод	5.00	—
1038	—	—	340826.05	2233809.20	Картометрический метод	5.00	—
1035	—	—	340830.19	2233808.96	Картометрический метод	5.00	—
—	—	—	—	—	—	—	—
1040	—	—	340815.71	2233811.82	Картометрический метод	5.00	—
1041	—	—	340815.94	2233812.10	Картометрический метод	5.00	—
1042	—	—	340816.13	2233812.41	Картометрический метод	5.00	—
1043	—	—	340816.27	2233812.73	Картометрический метод	5.00	—
1044	—	—	340816.35	2233813.10	Картометрический метод	5.00	—
1045	—	—	340816.38	2233813.44	Картометрический метод	5.00	—
1046	—	—	340816.35	2233813.81	Картометрический метод	5.00	—
1047	—	—	340816.27	2233814.15	Картометрический метод	5.00	—
1048	—	—	340816.13	2233814.49	Картометрический метод	5.00	—

					ий метод		
1049	—	—	340815.94	2233814.81	Картометрический метод	5.00	—
1050	—	—	340815.71	2233815.08	Картометрический метод	5.00	—
1051	—	—	340815.43	2233815.31	Картометрический метод	5.00	—
1052	—	—	340815.11	2233815.50	Картометрический метод	5.00	—
1053	—	—	340814.79	2233815.63	Картометрический метод	5.00	—
1054	—	—	340814.45	2233815.72	Картометрический метод	5.00	—
1055	—	—	340814.08	2233815.75	Картометрический метод	5.00	—
1056	—	—	340813.72	2233815.72	Картометрический метод	5.00	—
1057	—	—	340813.37	2233815.63	Картометрический метод	5.00	—
1058	—	—	340813.04	2233815.50	Картометрический метод	5.00	—
1059	—	—	340812.74	2233815.31	Картометрический метод	5.00	—
1060	—	—	340812.45	2233815.08	Картометрический метод	5.00	—
1061	—	—	340812.21	2233814.81	Картометрический метод	5.00	—
1062	—	—	340812.03	2233814.49	Картометрический метод	5.00	—
1063	—	—	340811.89	2233814.15	Картометрический метод	5.00	—
1064	—	—	340811.81	2233813.81	Картометрический метод	5.00	—
1065	—	—	340811.78	2233813.44	Картометрический метод	5.00	—
1066	—	—	340811.81	2233813.10	Картометрический метод	5.00	—
1067	—	—	340811.89	2233812.73	Картометрический метод	5.00	—
1068	—	—	340812.03	2233812.41	Картометрический метод	5.00	—
1069	—	—	340812.21	2233812.10	Картометрический метод	5.00	—
1070	—	—	340812.45	2233811.82	Картометрический метод	5.00	—
1071	—	—	340812.74	2233811.59	Картометрический метод	5.00	—
1072	—	—	340813.04	2233811.40	Картометрический метод	5.00	—
1073	—	—	340813.37	2233811.25	Картометрический метод	5.00	—
1074	—	—	340813.72	2233811.18	Картометрический метод	5.00	—
1075	—	—	340814.08	2233811.15	Картометрический метод	5.00	—
1076	—	—	340814.45	2233811.18	Картометрический метод	5.00	—
1077	—	—	340814.79	2233811.25	Картометрический метод	5.00	—
1078	—	—	340815.11	2233811.40	Картометрический метод	5.00	—
1079	—	—	340815.43	2233811.59	Картометрический метод	5.00	—
1040	—	—	340815.71	2233811.82	Картометрический метод	5.00	—
—	—	—	—	—	—	—	—
1081	—	—	340775.38	2233812.79	Картометрический метод	5.00	—

1082	—	—	340775.98	2233825.81	Картометрический метод	5.00	—
1083	—	—	340771.85	2233826.00	Картометрический метод	5.00	—
1084	—	—	340771.25	2233812.98	Картометрический метод	5.00	—
1081	—	—	340775.38	2233812.79	Картометрический метод	5.00	—
—	—	—	—	—	—	—	—
1086	—	—	340754.03	2233814.63	Картометрический метод	5.00	—
1087	—	—	340754.49	2233815.76	Картометрический метод	5.00	—
1088	—	—	340755.33	2233825.44	Картометрический метод	5.00	—
1089	—	—	340755.16	2233826.51	Картометрический метод	5.00	—
1090	—	—	340754.50	2233827.32	Картометрический метод	5.00	—
1091	—	—	340753.55	2233827.70	Картометрический метод	5.00	—
1092	—	—	340752.63	2233827.63	Картометрический метод	5.00	—
1093	—	—	340751.84	2233826.96	Картометрический метод	5.00	—
1094	—	—	340751.36	2233825.91	Картометрический метод	5.00	—
1095	—	—	340750.53	2233816.00	Картометрический метод	5.00	—
1096	—	—	340750.78	2233814.98	Картометрический метод	5.00	—
1097	—	—	340751.49	2233814.23	Картометрический метод	5.00	—
1098	—	—	340752.39	2233813.92	Картометрический метод	5.00	—
1099	—	—	340753.26	2233814.02	Картометрический метод	5.00	—
1086	—	—	340754.03	2233814.63	Картометрический метод	5.00	—
—	—	—	—	—	—	—	—
1101	—	—	340734.39	2233816.61	Картометрический метод	5.00	—
1102	—	—	340735.04	2233817.32	Картометрический метод	5.00	—
1103	—	—	340735.28	2233818.06	Картометрический метод	5.00	—
1104	—	—	340735.20	2233818.82	Картометрический метод	5.00	—
1105	—	—	340734.73	2233819.66	Картометрический метод	5.00	—
1106	—	—	340730.84	2233823.88	Картометрический метод	5.00	—
1107	—	—	340730.22	2233824.33	Картометрический метод	5.00	—
1108	—	—	340729.51	2233824.67	Картометрический метод	5.00	—
1109	—	—	340728.65	2233824.75	Картометрический метод	5.00	—
1110	—	—	340722.81	2233823.01	Картометрический метод	5.00	—
1111	—	—	340721.97	2233822.59	Картометрический метод	5.00	—
1112	—	—	340721.39	2233821.69	Картометрический метод	5.00	—
1113	—	—	340721.39	2233820.43	Картометрический метод	5.00	—
1114	—	—	340721.84	2233819.69	Картометрический метод	5.00	—

1115	—	—	340722.73	2233819.16	Картометрический метод	5.00	—
1116	—	—	340732.74	2233816.34	Картометрический метод	5.00	—
1117	—	—	340733.75	2233816.33	Картометрический метод	5.00	—
1101	—	—	340734.39	2233816.61	Картометрический метод	5.00	—
—	—	—	—	—	—	—	—
1119	—	—	340712.02	2233770.02	Картометрический метод	5.00	—
1120	—	—	340712.25	2233770.29	Картометрический метод	5.00	—
1121	—	—	340712.50	2233770.55	Картометрический метод	5.00	—
1122	—	—	340712.61	2233770.90	Картометрический метод	5.00	—
1123	—	—	340712.73	2233771.26	Картометрический метод	5.00	—
1124	—	—	340712.85	2233771.61	Картометрический метод	5.00	—
1125	—	—	340712.85	2233771.96	Картометрический метод	5.00	—
1126	—	—	340712.73	2233772.31	Картометрический метод	5.00	—
1127	—	—	340712.61	2233772.67	Картометрический метод	5.00	—
1128	—	—	340712.50	2233772.97	Картометрический метод	5.00	—
1129	—	—	340712.25	2233773.24	Картометрический метод	5.00	—
1130	—	—	340712.02	2233773.50	Картометрический метод	5.00	—
1131	—	—	340711.66	2233773.71	Картометрический метод	5.00	—
1132	—	—	340711.42	2233773.84	Картометрический метод	5.00	—
1133	—	—	340711.06	2233773.99	Картометрический метод	5.00	—
1134	—	—	340710.70	2233774.03	Картометрический метод	5.00	—
1135	—	—	340710.34	2233774.03	Картометрический метод	5.00	—
1136	—	—	340709.99	2233773.95	Картометрический метод	5.00	—
1137	—	—	340709.63	2233773.84	Картометрический метод	5.00	—
1138	—	—	340709.26	2233773.69	Картометрический метод	5.00	—
1139	—	—	340709.03	2233773.45	Картометрический метод	5.00	—
1140	—	—	340708.79	2233773.19	Картометрический метод	5.00	—
1141	—	—	340708.55	2233772.89	Картометрический метод	5.00	—
1142	—	—	340708.44	2233772.58	Картометрический метод	5.00	—
1143	—	—	340708.31	2233772.24	Картометрический метод	5.00	—
1144	—	—	340708.19	2233771.87	Картометрический метод	5.00	—
1145	—	—	340708.19	2233771.52	Картометрический метод	5.00	—
1146	—	—	340708.31	2233771.12	Картометрический метод	5.00	—
1147	—	—	340708.44	2233770.81	Картометрический метод	5.00	—
1148	—	—	340708.55	2233770.51	Картометрический метод	5.00	—

					ий метод		
1149	—	—	340708.79	2233770.21	Картометрический метод	5.00	—
1150	—	—	340709.03	2233769.94	Картометрический метод	5.00	—
1151	—	—	340709.39	2233769.76	Картометрический метод	5.00	—
1152	—	—	340709.63	2233769.58	Картометрический метод	5.00	—
1153	—	—	340709.99	2233769.49	Картометрический метод	5.00	—
1154	—	—	340710.34	2233769.41	Картометрический метод	5.00	—
1155	—	—	340710.70	2233769.45	Картометрический метод	5.00	—
1156	—	—	340711.06	2233769.49	Картометрический метод	5.00	—
1157	—	—	340711.42	2233769.63	Картометрический метод	5.00	—
1158	—	—	340711.79	2233769.80	Картометрический метод	5.00	—
1119	—	—	340712.02	2233770.02	Картометрический метод	5.00	—
—	—	—	—	—	—	—	—
1160	—	—	340669.11	2233870.39	Картометрический метод	5.00	—
1161	—	—	340669.40	2233871.43	Картометрический метод	5.00	—
1162	—	—	340670.53	2233887.92	Картометрический метод	5.00	—
1163	—	—	340670.45	2233888.55	Картометрический метод	5.00	—
1164	—	—	340670.16	2233889.09	Картометрический метод	5.00	—
1165	—	—	340669.72	2233889.37	Картометрический метод	5.00	—
1166	—	—	340669.14	2233889.50	Картометрический метод	5.00	—
1167	—	—	340668.21	2233889.40	Картометрический метод	5.00	—
1168	—	—	340652.76	2233887.35	Картометрический метод	5.00	—
1169	—	—	340651.55	2233886.94	Картометрический метод	5.00	—
1170	—	—	340650.94	2233886.13	Картометрический метод	5.00	—
1171	—	—	340650.81	2233885.20	Картометрический метод	5.00	—
1172	—	—	340651.16	2233884.32	Картометрический метод	5.00	—
1173	—	—	340651.89	2233883.61	Картометрический метод	5.00	—
1174	—	—	340666.23	2233869.78	Картометрический метод	5.00	—
1175	—	—	340667.11	2233869.36	Картометрический метод	5.00	—
1176	—	—	340668.27	2233869.44	Картометрический метод	5.00	—
1160	—	—	340669.11	2233870.39	Картометрический метод	5.00	—
—	—	—	—	—	—	—	—
1178	—	—	340687.77	2233893.47	Картометрический метод	5.00	—
1179	—	—	340688.01	2233893.73	Картометрический метод	5.00	—
1180	—	—	340688.25	2233893.99	Картометрический метод	5.00	—
1181	—	—	340688.37	2233894.35	Картометрический	5.00	—

					ий метод		
1182	—	—	340688.49	2233894.70	Картометрический метод	5.00	—
1183	—	—	340688.49	2233895.05	Картометрический метод	5.00	—
1184	—	—	340688.49	2233895.40	Картометрический метод	5.00	—
1185	—	—	340688.49	2233895.75	Картометрический метод	5.00	—
1186	—	—	340688.37	2233896.11	Картометрический метод	5.00	—
1187	—	—	340688.14	2233896.41	Картометрический метод	5.00	—
1188	—	—	340687.89	2233896.67	Картометрический метод	5.00	—
1189	—	—	340687.64	2233896.94	Картометрический метод	5.00	—
1190	—	—	340687.41	2233897.17	Картометрический метод	5.00	—
1191	—	—	340687.05	2233897.30	Картометрический метод	5.00	—
1192	—	—	340686.69	2233897.43	Картометрический метод	5.00	—
1193	—	—	340686.34	2233897.47	Картометрический метод	5.00	—
1194	—	—	340685.98	2233897.47	Картометрический метод	5.00	—
1195	—	—	340685.61	2233897.38	Картометрический метод	5.00	—
1196	—	—	340685.27	2233897.30	Картометрический метод	5.00	—
1197	—	—	340685.02	2233897.12	Картометрический метод	5.00	—
1198	—	—	340684.66	2233896.91	Картометрический метод	5.00	—
1199	—	—	340684.43	2233896.65	Картометрический метод	5.00	—
1200	—	—	340684.19	2233896.33	Картометрический метод	5.00	—
1201	—	—	340684.08	2233896.02	Картометрический метод	5.00	—
1202	—	—	340683.95	2233895.67	Картометрический метод	5.00	—
1203	—	—	340683.95	2233895.31	Картометрический метод	5.00	—
1204	—	—	340683.95	2233894.96	Картометрический метод	5.00	—
1205	—	—	340683.95	2233894.57	Картометрический метод	5.00	—
1206	—	—	340684.08	2233894.27	Картометрический метод	5.00	—
1207	—	—	340684.31	2233893.95	Картометрический метод	5.00	—
1208	—	—	340684.54	2233893.64	Картометрический метод	5.00	—
1209	—	—	340684.77	2233893.38	Картометрический метод	5.00	—
1210	—	—	340685.02	2233893.19	Картометрический метод	5.00	—
1211	—	—	340685.38	2233893.03	Картометрический метод	5.00	—
1212	—	—	340685.74	2233892.93	Картометрический метод	5.00	—
1213	—	—	340686.11	2233892.85	Картометрический метод	5.00	—
1214	—	—	340686.46	2233892.89	Картометрический метод	5.00	—
1215	—	—	340686.80	2233892.93	Картометрический	5.00	—

					ий метод		
1216	—	—	340687.17	2233893.06	Картометрический метод	5.00	—
1217	—	—	340687.41	2233893.25	Картометрический метод	5.00	—
1178	—	—	340687.77	2233893.47	Картометрический метод	5.00	—
—	—	—	—	—	—	—	—
1219	—	—	340699.95	2233831.74	Картометрический метод	5.00	—
1220	—	—	340700.19	2233832.00	Картометрический метод	5.00	—
1221	—	—	340700.32	2233832.27	Картометрический метод	5.00	—
1222	—	—	340700.55	2233832.63	Картометрический метод	5.00	—
1223	—	—	340700.67	2233832.98	Картометрический метод	5.00	—
1224	—	—	340700.67	2233833.32	Картометрический метод	5.00	—
1225	—	—	340700.67	2233833.69	Картометрический метод	5.00	—
1226	—	—	340700.55	2233834.03	Картометрический метод	5.00	—
1227	—	—	340700.43	2233834.40	Картометрический метод	5.00	—
1228	—	—	340700.32	2233834.69	Картометрический метод	5.00	—
1229	—	—	340700.07	2233834.96	Картометрический метод	5.00	—
1230	—	—	340699.82	2233835.22	Картометрический метод	5.00	—
1231	—	—	340699.59	2233835.44	Картометрический метод	5.00	—
1232	—	—	340699.24	2233835.57	Картометрический метод	5.00	—
1233	—	—	340698.88	2233835.72	Картометрический метод	5.00	—
1234	—	—	340698.52	2233835.75	Картометрический метод	5.00	—
1235	—	—	340698.16	2233835.75	Картометрический метод	5.00	—
1236	—	—	340697.79	2233835.66	Картометрический метод	5.00	—
1237	—	—	340697.45	2233835.57	Картометрический метод	5.00	—
1238	—	—	340697.08	2233835.40	Картометрический метод	5.00	—
1239	—	—	340696.85	2233835.18	Картометрический метод	5.00	—
1240	—	—	340696.61	2233834.90	Картометрический метод	5.00	—
1241	—	—	340696.37	2233834.61	Картометрический метод	5.00	—
1242	—	—	340696.26	2233834.30	Картометрический метод	5.00	—
1243	—	—	340696.13	2233833.95	Картометрический метод	5.00	—
1244	—	—	340696.01	2233833.58	Картометрический метод	5.00	—
1245	—	—	340696.13	2233833.24	Картометрический метод	5.00	—
1246	—	—	340696.13	2233832.85	Картометрический метод	5.00	—
1247	—	—	340696.26	2233832.54	Картометрический метод	5.00	—
1248	—	—	340696.49	2233832.24	Картометрический метод	5.00	—

1249	—	—	340696.61	2233831.92	Картометрический метод	5.00	—
1250	—	—	340696.97	2233831.66	Картометрический метод	5.00	—
1251	—	—	340697.21	2233831.48	Картометрический метод	5.00	—
1252	—	—	340697.56	2233831.29	Картометрический метод	5.00	—
1253	—	—	340697.92	2233831.22	Картометрический метод	5.00	—
1254	—	—	340698.29	2233831.13	Картометрический метод	5.00	—
1255	—	—	340698.64	2233831.16	Картометрический метод	5.00	—
1256	—	—	340699.00	2233831.22	Картометрический метод	5.00	—
1257	—	—	340699.24	2233831.35	Картометрический метод	5.00	—
1258	—	—	340699.59	2233831.53	Картометрический метод	5.00	—
1219	—	—	340699.95	2233831.74	Картометрический метод	5.00	—
—	—	—	—	—	—	—	—
1260	—	—	340682.63	2233956.11	Картометрический метод	5.00	—
1261	—	—	340682.99	2233957.60	Картометрический метод	5.00	—
1262	—	—	340682.26	2233959.02	Картометрический метод	5.00	—
1263	—	—	340669.61	2233964.08	Картометрический метод	5.00	—
1264	—	—	340668.05	2233963.59	Картометрический метод	5.00	—
1265	—	—	340667.46	2233962.05	Картометрический метод	5.00	—
1266	—	—	340668.90	2233949.99	Картометрический метод	5.00	—
1267	—	—	340669.74	2233948.71	Картометрический метод	5.00	—
1268	—	—	340671.53	2233948.63	Картометрический метод	5.00	—
1269	—	—	340672.72	2233949.45	Картометрический метод	5.00	—
1260	—	—	340682.63	2233956.11	Картометрический метод	5.00	—
—	—	—	—	—	—	—	—
1271	—	—	340610.56	2233862.56	Картометрический метод	5.00	—
1272	—	—	340610.97	2233863.45	Картометрический метод	5.00	—
1273	—	—	340611.00	2233864.25	Картометрический метод	5.00	—
1274	—	—	340608.23	2233870.81	Картометрический метод	5.00	—
1275	—	—	340607.72	2233871.57	Картометрический метод	5.00	—
1276	—	—	340606.86	2233872.26	Картометрический метод	5.00	—
1277	—	—	340606.10	2233872.46	Картометрический метод	5.00	—
1278	—	—	340600.47	2233872.72	Картометрический метод	5.00	—
1279	—	—	340599.59	2233872.60	Картометрический метод	5.00	—
1280	—	—	340598.86	2233872.15	Картометрический метод	5.00	—
1281	—	—	340598.38	2233871.42	Картометрический метод	5.00	—

1282	—	—	340598.28	2233870.44	Картометрический метод	5.00	—
1283	—	—	340598.48	2233869.79	Картометрический метод	5.00	—
1284	—	—	340598.83	2233869.33	Картометрический метод	5.00	—
1285	—	—	340607.75	2233862.24	Картометрический метод	5.00	—
1286	—	—	340608.71	2233861.82	Картометрический метод	5.00	—
1287	—	—	340609.68	2233861.92	Картометрический метод	5.00	—
1271	—	—	340610.56	2233862.56	Картометрический метод	5.00	—
—	—	—	—	—	—	—	—
1289	—	—	340561.65	2233927.49	Картометрический метод	5.00	—
1290	—	—	340558.96	2233930.76	Картометрический метод	5.00	—
1291	—	—	340555.68	2233928.07	Картометрический метод	5.00	—
1292	—	—	340558.38	2233924.78	Картометрический метод	5.00	—
1289	—	—	340561.65	2233927.49	Картометрический метод	5.00	—
—	—	—	—	—	—	—	—
1294	—	—	340572.76	2234048.30	Картометрический метод	5.00	—
1295	—	—	340572.98	2234048.58	Картометрический метод	5.00	—
1296	—	—	340573.17	2234048.90	Картометрический метод	5.00	—
1297	—	—	340573.33	2234049.21	Картометрический метод	5.00	—
1298	—	—	340573.38	2234049.58	Картометрический метод	5.00	—
1299	—	—	340573.43	2234049.92	Картометрический метод	5.00	—
1300	—	—	340573.38	2234050.29	Картометрический метод	5.00	—
1301	—	—	340573.33	2234050.64	Картометрический метод	5.00	—
1302	—	—	340573.17	2234050.97	Картометрический метод	5.00	—
1303	—	—	340572.98	2234051.27	Картометрический метод	5.00	—
1304	—	—	340572.76	2234051.56	Картометрический метод	5.00	—
1305	—	—	340572.49	2234051.80	Картометрический метод	5.00	—
1306	—	—	340572.17	2234051.98	Картометрический метод	5.00	—
1307	—	—	340571.83	2234052.11	Картометрический метод	5.00	—
1308	—	—	340571.48	2234052.20	Картометрический метод	5.00	—
1309	—	—	340571.12	2234052.23	Картометрический метод	5.00	—
1310	—	—	340570.76	2234052.20	Картометрический метод	5.00	—
1311	—	—	340570.43	2234052.11	Картометрический метод	5.00	—
1312	—	—	340570.08	2234051.98	Картометрический метод	5.00	—
1313	—	—	340569.77	2234051.80	Картометрический метод	5.00	—
1314	—	—	340569.50	2234051.56	Картометрический метод	5.00	—

1315	—	—	340569.27	2234051.27	Картометрический метод	5.00	—
1316	—	—	340569.08	2234050.97	Картометрический метод	5.00	—
1317	—	—	340568.93	2234050.64	Картометрический метод	5.00	—
1318	—	—	340568.86	2234050.29	Картометрический метод	5.00	—
1319	—	—	340568.83	2234049.92	Картометрический метод	5.00	—
1320	—	—	340568.86	2234049.58	Картометрический метод	5.00	—
1321	—	—	340568.93	2234049.21	Картометрический метод	5.00	—
1322	—	—	340569.08	2234048.90	Картометрический метод	5.00	—
1323	—	—	340569.27	2234048.58	Картометрический метод	5.00	—
1324	—	—	340569.50	2234048.30	Картометрический метод	5.00	—
1325	—	—	340569.77	2234048.07	Картометрический метод	5.00	—
1326	—	—	340570.08	2234047.88	Картометрический метод	5.00	—
1327	—	—	340570.43	2234047.74	Картометрический метод	5.00	—
1328	—	—	340570.76	2234047.66	Картометрический метод	5.00	—
1329	—	—	340571.12	2234047.63	Картометрический метод	5.00	—
1330	—	—	340571.48	2234047.66	Картометрический метод	5.00	—
1331	—	—	340571.83	2234047.74	Картометрический метод	5.00	—
1332	—	—	340572.17	2234047.88	Картометрический метод	5.00	—
1333	—	—	340572.49	2234048.07	Картометрический метод	5.00	—
1294	—	—	340572.76	2234048.30	Картометрический метод	5.00	—
—	—	—	—	—	—	—	—
1335	—	—	340514.28	2233985.10	Картометрический метод	5.00	—
1336	—	—	340511.59	2233988.39	Картометрический метод	5.00	—
1337	—	—	340508.29	2233985.69	Картометрический метод	5.00	—
1338	—	—	340510.99	2233982.40	Картометрический метод	5.00	—
1335	—	—	340514.28	2233985.10	Картометрический метод	5.00	—
—	—	—	—	—	—	—	—
1340	—	—	339036.01	2233248.29	Картометрический метод	5.00	—
1341	—	—	339039.31	2233278.80	Картометрический метод	5.00	—
1342	—	—	339014.79	2233296.94	Картометрический метод	5.00	—
1343	—	—	339004.83	2233291.55	Картометрический метод	5.00	—
1344	—	—	339002.63	2233255.79	Картометрический метод	5.00	—
1345	—	—	339000.57	2233241.58	Картометрический метод	5.00	—
1346	—	—	339008.20	2233235.94	Картометрический метод	5.00	—
1340	—	—	339036.01	2233248.29	Картометрический метод	5.00	—

—	—	—	—	—	—	—	—
1348	—	—	339703.53	2232044.03	Картометрический метод	5.00	—
1349	—	—	339703.93	2232046.72	Картометрический метод	5.00	—
1350	—	—	339702.84	2232046.90	Картометрический метод	5.00	—
1351	—	—	339702.44	2232044.22	Картометрический метод	5.00	—
1348	—	—	339703.53	2232044.03	Картометрический метод	5.00	—
—	—	—	—	—	—	—	—
1353	—	—	339707.40	2232075.19	Картометрический метод	5.00	—
1354	—	—	339707.53	2232076.18	Картометрический метод	5.00	—
1355	—	—	339706.54	2232076.31	Картометрический метод	5.00	—
1356	—	—	339706.41	2232075.32	Картометрический метод	5.00	—
1353	—	—	339707.40	2232075.19	Картометрический метод	5.00	—
—	—	—	—	—	—	—	—
1358	—	—	339711.07	2232104.74	Картометрический метод	5.00	—
1359	—	—	339711.18	2232105.73	Картометрический метод	5.00	—
1360	—	—	339710.19	2232105.84	Картометрический метод	5.00	—
1361	—	—	339710.08	2232104.85	Картометрический метод	5.00	—
1358	—	—	339711.07	2232104.74	Картометрический метод	5.00	—
—	—	—	—	—	—	—	—
1363	—	—	339703.58	2232110.97	Картометрический метод	5.00	—
1364	—	—	339703.77	2232114.97	Картометрический метод	5.00	—
1365	—	—	339703.02	2232115.01	Картометрический метод	5.00	—
1366	—	—	339702.83	2232111.01	Картометрический метод	5.00	—
1363	—	—	339703.58	2232110.97	Картометрический метод	5.00	—
—	—	—	—	—	—	—	—
1368	—	—	339715.70	2232136.75	Картометрический метод	5.00	—
1369	—	—	339715.83	2232137.74	Картометрический метод	5.00	—
1370	—	—	339714.84	2232137.87	Картометрический метод	5.00	—
1371	—	—	339714.71	2232136.88	Картометрический метод	5.00	—
1368	—	—	339715.70	2232136.75	Картометрический метод	5.00	—
—	—	—	—	—	—	—	—
1373	—	—	339718.71	2232161.95	Картометрический метод	5.00	—
1374	—	—	339718.99	2232164.94	Картометрический метод	5.00	—
1375	—	—	339717.99	2232165.03	Картометрический метод	5.00	—
1376	—	—	339717.71	2232162.04	Картометрический метод	5.00	—
1373	—	—	339718.71	2232161.95	Картометрический метод	5.00	—
—	—	—	—	—	—	—	—
1378	—	—	339707.00	2232139.84	Картометрический	5.00	—

					ий метод		
1379	—	—	339707.10	2232140.84	Картометрический метод	5.00	—
1380	—	—	339706.10	2232140.94	Картометрический метод	5.00	—
1381	—	—	339706.00	2232139.94	Картометрический метод	5.00	—
1378	—	—	339707.00	2232139.84	Картометрический метод	5.00	—
—	—	—	—	—	—	—	—
1383	—	—	339709.60	2232168.18	Картометрический метод	5.00	—
1384	—	—	339709.70	2232169.18	Картометрический метод	5.00	—
1385	—	—	339708.70	2232169.28	Картометрический метод	5.00	—
1386	—	—	339708.60	2232168.28	Картометрический метод	5.00	—
1383	—	—	339709.60	2232168.18	Картометрический метод	5.00	—
—	—	—	—	—	—	—	—
1388	—	—	339712.40	2232197.50	Картометрический метод	5.00	—
1389	—	—	339712.50	2232198.50	Картометрический метод	5.00	—
1390	—	—	339711.50	2232198.60	Картометрический метод	5.00	—
1391	—	—	339711.40	2232197.60	Картометрический метод	5.00	—
1388	—	—	339712.40	2232197.50	Картометрический метод	5.00	—
—	—	—	—	—	—	—	—
1393	—	—	339751.97	2232207.46	Картометрический метод	5.00	—
1394	—	—	339752.14	2232208.45	Картометрический метод	5.00	—
1395	—	—	339751.15	2232208.62	Картометрический метод	5.00	—
1396	—	—	339750.98	2232207.63	Картометрический метод	5.00	—
1393	—	—	339751.97	2232207.46	Картометрический метод	5.00	—
—	—	—	—	—	—	—	—
1398	—	—	339753.65	2232217.03	Картометрический метод	5.00	—
1399	—	—	339753.73	2232218.03	Картометрический метод	5.00	—
1400	—	—	339752.73	2232218.11	Картометрический метод	5.00	—
1401	—	—	339752.65	2232217.11	Картометрический метод	5.00	—
1398	—	—	339753.65	2232217.03	Картометрический метод	5.00	—
—	—	—	—	—	—	—	—
1403	—	—	339716.38	2232219.83	Картометрический метод	5.00	—
1404	—	—	339716.47	2232220.82	Картометрический метод	5.00	—
1405	—	—	339713.48	2232221.09	Картометрический метод	5.00	—
1406	—	—	339713.39	2232220.10	Картометрический метод	5.00	—
1403	—	—	339716.38	2232219.83	Картометрический метод	5.00	—
—	—	—	—	—	—	—	—
1408	—	—	339640.12	2232266.44	Картометрический метод	5.00	—
1409	—	—	339640.25	2232267.43	Картометрический	5.00	—

					ий метод		
1410	—	—	339639.26	2232267.56	Картометрический метод	5.00	—
1411	—	—	339639.13	2232266.57	Картометрический метод	5.00	—
1408	—	—	339640.12	2232266.44	Картометрический метод	5.00	—
—	—	—	—	—	—	—	—
1413	—	—	339717.80	2232250.50	Картометрический метод	5.00	—
1414	—	—	339717.89	2232251.49	Картометрический метод	5.00	—
1415	—	—	339716.90	2232251.58	Картометрический метод	5.00	—
1416	—	—	339716.81	2232250.59	Картометрический метод	5.00	—
1413	—	—	339717.80	2232250.50	Картометрический метод	5.00	—
—	—	—	—	—	—	—	—
1418	—	—	339720.97	2232284.30	Картометрический метод	5.00	—
1419	—	—	339721.06	2232285.29	Картометрический метод	5.00	—
1420	—	—	339720.07	2232285.38	Картометрический метод	5.00	—
1421	—	—	339719.98	2232284.39	Картометрический метод	5.00	—
1418	—	—	339720.97	2232284.30	Картометрический метод	5.00	—
—	—	—	—	—	—	—	—
1423	—	—	339722.87	2232314.78	Картометрический метод	5.00	—
1424	—	—	339722.93	2232315.78	Картометрический метод	5.00	—
1425	—	—	339721.93	2232315.84	Картометрический метод	5.00	—
1426	—	—	339721.87	2232314.84	Картометрический метод	5.00	—
1423	—	—	339722.87	2232314.78	Картометрический метод	5.00	—
—	—	—	—	—	—	—	—
1428	—	—	339725.47	2232352.05	Картометрический метод	5.00	—
1429	—	—	339725.62	2232352.78	Картометрический метод	5.00	—
1430	—	—	339721.71	2232353.61	Картометрический метод	5.00	—
1431	—	—	339721.56	2232352.88	Картометрический метод	5.00	—
1428	—	—	339725.47	2232352.05	Картометрический метод	5.00	—
—	—	—	—	—	—	—	—
1433	—	—	339743.88	2232466.44	Картометрический метод	5.00	—
1434	—	—	339743.96	2232467.44	Картометрический метод	5.00	—
1435	—	—	339742.96	2232467.52	Картометрический метод	5.00	—
1436	—	—	339742.88	2232466.52	Картометрический метод	5.00	—
1433	—	—	339743.88	2232466.44	Картометрический метод	5.00	—
—	—	—	—	—	—	—	—
1438	—	—	339739.97	2232428.79	Картометрический метод	5.00	—
1439	—	—	339740.01	2232429.79	Картометрический метод	5.00	—
1440	—	—	339739.01	2232429.83	Картометрический	5.00	—

					ий метод		
1441	—	—	339738.97	2232428.83	Картометрический метод	5.00	—
1438	—	—	339739.97	2232428.79	Картометрический метод	5.00	—
—	—	—	—	—	—	—	—
1443	—	—	338996.54	2233313.69	Картометрический метод	5.00	—
1444	—	—	338996.19	2233314.62	Картометрический метод	5.00	—
1445	—	—	338995.26	2233314.27	Картометрический метод	5.00	—
1446	—	—	338995.61	2233313.34	Картометрический метод	5.00	—
1443	—	—	338996.54	2233313.69	Картометрический метод	5.00	—
—	—	—	—	—	—	—	—
1448	—	—	338977.76	2233301.93	Картометрический метод	5.00	—
1449	—	—	338977.17	2233302.74	Картометрический метод	5.00	—
1450	—	—	338976.36	2233302.15	Картометрический метод	5.00	—
1451	—	—	338976.95	2233301.34	Картометрический метод	5.00	—
1448	—	—	338977.76	2233301.93	Картометрический метод	5.00	—
—	—	—	—	—	—	—	—
1453	—	—	338960.82	2233289.57	Картометрический метод	5.00	—
1454	—	—	338960.23	2233290.38	Картометрический метод	5.00	—
1455	—	—	338959.42	2233289.79	Картометрический метод	5.00	—
1456	—	—	338960.01	2233288.98	Картометрический метод	5.00	—
1453	—	—	338960.82	2233289.57	Картометрический метод	5.00	—
—	—	—	—	—	—	—	—
1458	—	—	338848.11	2233175.06	Картометрический метод	5.00	—
1459	—	—	338848.17	2233176.06	Картометрический метод	5.00	—
1460	—	—	338847.17	2233176.12	Картометрический метод	5.00	—
1461	—	—	338847.11	2233175.12	Картометрический метод	5.00	—
1458	—	—	338848.11	2233175.06	Картометрический метод	5.00	—
—	—	—	—	—	—	—	—
1463	—	—	338853.21	2233242.28	Картометрический метод	5.00	—
1464	—	—	338853.29	2233243.28	Картометрический метод	5.00	—
1465	—	—	338852.29	2233243.36	Картометрический метод	5.00	—
1466	—	—	338852.21	2233242.36	Картометрический метод	5.00	—
1463	—	—	338853.21	2233242.28	Картометрический метод	5.00	—
—	—	—	—	—	—	—	—
1468	—	—	338856.71	2233281.44	Картометрический метод	5.00	—
1469	—	—	338856.80	2233282.43	Картометрический метод	5.00	—
1470	—	—	338855.81	2233282.52	Картометрический метод	5.00	—
1471	—	—	338855.72	2233281.53	Картометрический	5.00	—

					ий метод		
1468	—	—	338856.71	2233281.44	Картометрический метод	5.00	—
—	—	—	—	—	—	—	—
1473	—	—	338860.28	2233338.98	Картометрический метод	5.00	—
1474	—	—	338860.34	2233339.98	Картометрический метод	5.00	—
1475	—	—	338859.34	2233340.04	Картометрический метод	5.00	—
1476	—	—	338859.28	2233339.04	Картометрический метод	5.00	—
1473	—	—	338860.28	2233338.98	Картометрический метод	5.00	—
—	—	—	—	—	—	—	—
1478	—	—	341008.01	2231988.11	Картометрический метод	5.00	—
1479	—	—	341032.40	2232003.31	Картометрический метод	5.00	—
1480	—	—	341028.37	2232010.27	Картометрический метод	5.00	—
1481	—	—	340991.45	2232079.51	Картометрический метод	5.00	—
1482	—	—	340990.82	2232080.67	Картометрический метод	5.00	—
1483	—	—	340981.12	2232075.47	Картометрический метод	5.00	—
1484	—	—	340945.64	2232191.88	Картометрический метод	5.00	—
1485	—	—	340897.58	2232176.55	Картометрический метод	5.00	—
1486	—	—	340937.77	2232052.94	Картометрический метод	5.00	—
1487	—	—	340934.85	2232050.58	Картометрический метод	5.00	—
1488	—	—	340953.55	2232013.94	Картометрический метод	5.00	—
1489	—	—	340960.01	2232004.90	Картометрический метод	5.00	—
1490	—	—	340979.28	2231969.83	Картометрический метод	5.00	—
1491	—	—	340997.76	2231981.50	Картометрический метод	5.00	—
1478	—	—	341008.01	2231988.11	Картометрический метод	5.00	—
Граница1(2)	—	—	—	—	—	—	—
1493	—	—	341334.72	2233765.53	Картометрический метод	5.00	—
1494	—	—	341334.87	2233766.52	Картометрический метод	5.00	—
1495	—	—	341333.88	2233766.67	Картометрический метод	5.00	—
1496	—	—	341333.73	2233765.68	Картометрический метод	5.00	—
1493	—	—	341334.72	2233765.53	Картометрический метод	5.00	—
Граница1(3)	—	—	—	—	—	—	—
1498	—	—	341316.48	2233781.34	Картометрический метод	5.00	—
1499	—	—	341316.99	2233781.92	Картометрический метод	5.00	—
1500	—	—	341317.41	2233782.62	Картометрический метод	5.00	—
1501	—	—	341317.41	2233783.43	Картометрический метод	5.00	—
1502	—	—	341317.34	2233784.01	Картометрический метод	5.00	—
1503	—	—	341316.84	2233784.50	Картометрический	5.00	—

					ий метод		
1504	—	—	341305.11	2233789.62	Картометрический метод	5.00	—
1505	—	—	341304.37	2233789.74	Картометрический метод	5.00	—
1506	—	—	341303.30	2233789.45	Картометрический метод	5.00	—
1507	—	—	341302.47	2233788.55	Картометрический метод	5.00	—
1508	—	—	341302.28	2233787.63	Картометрический метод	5.00	—
1509	—	—	341302.52	2233786.97	Картометрический метод	5.00	—
1510	—	—	341306.50	2233781.25	Картометрический метод	5.00	—
1511	—	—	341307.03	2233780.60	Картометрический метод	5.00	—
1512	—	—	341307.82	2233780.12	Картометрический метод	5.00	—
1513	—	—	341308.90	2233780.01	Картометрический метод	5.00	—
1514	—	—	341315.70	2233781.17	Картометрический метод	5.00	—
1498	—	—	341316.48	2233781.34	Картометрический метод	5.00	—
Граница1(4)	—	—	—	—	—	—	—
1516	—	—	341237.76	2233785.10	Картометрический метод	5.00	—
1517	—	—	341238.06	2233789.33	Картометрический метод	5.00	—
1518	—	—	341233.82	2233789.62	Картометрический метод	5.00	—
1519	—	—	341233.53	2233785.39	Картометрический метод	5.00	—
1516	—	—	341237.76	2233785.10	Картометрический метод	5.00	—
3. Сведения о характерных точках части (частей) границы объекта							
—	—	—	—	—	—	—	—

Раздел 4

ГРАФИЧЕСКОЕ ОПИСАНИЕ МЕСТОПОЛОЖЕНИЯ ГРАНИЦ НАСЕЛЕННЫХ ПУНКТОВ

Граница с Кондоль Кондольского сельсовета Пензенского района Пензенской области
(наименование объекта, местоположение границ которого описано (далее – объект))

План границ объекта (Обзорный лист)




Используемые условные знаки и обозначения:

- граница населенного пункта
- 58.13-4.2 - реестровый номер населенного пункта
- существующая граница населенного пункта
- 1 - характерная точка границы населенного пункта и ее условный номер
- граница выноски

Масштаб 1:16000

Подпись

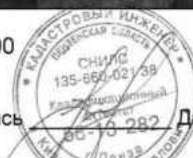

Дата " 13 " 12 2022

Место для оттиска печати (при наличии) лица, составившего описание местоположения границ объекта

Раздел 4

ГРАФИЧЕСКОЕ ОПИСАНИЕ МЕСТОПОЛОЖЕНИЯ ГРАНИЦ НАСЕЛЕННЫХ ПУНКТОВ

Граница с Кондоль Кондольского сельсовета Пензенского района Пензенской области
(наименование объекта, местоположение границ которого описано (далее – объект)

План границ объекта (Выносной лист 1)



Используемые условные знаки и обозначения:

- граница населенного пункта
- 58.13-4.2 - реестровый номер населенного пункта
- существующая граница населенного пункта
- - характерная точка границы населенного пункта и ее условный номер
- граница выноски

Масштаб 1:6000

Подпись 
СНИПС 135-660-02-13
Квалификационный
вотум
58-12-282
Место для отиска печати (при наличии) лица, составившего описание местоположения границ объекта

Дата " 13 " 12 2012

Раздел 4

ГРАФИЧЕСКОЕ ОПИСАНИЕ МЕСТОПОЛОЖЕНИЯ ГРАНИЦ НАСЕЛЕННЫХ ПУНКТОВ

Граница с Кондоль Кондольского сельсовета Пензенского района Пензенской области
(наименование объекта, местоположение границ которого описано (далее – объект))

План границ объекта (Выносной лист 2)



Используемые условные знаки и обозначения:

- граница населенного пункта
- 58.13-4.2 — реестровый номер населенного пункта
- существующая граница населенного пункта
- — характерная точка границы населенного пункта и ее условный номер
- граница выноски

Масштаб 1:8000

Подпись



Дата

13.12.2012


Место для оттиска печати (при наличии) лица, составившего описание местоположения границ объекта

Раздел 4

ГРАФИЧЕСКОЕ ОПИСАНИЕ МЕСТОПОЛОЖЕНИЯ ГРАНИЦ НАСЕЛЕННЫХ ПУНКТОВ

Граница с Кондоль Кондольского сельсовета Пензенского района Пензенской области
(наименование объекта, местоположение границ которого описано (далее – объект))

План границ объекта (Выносной лист 4)

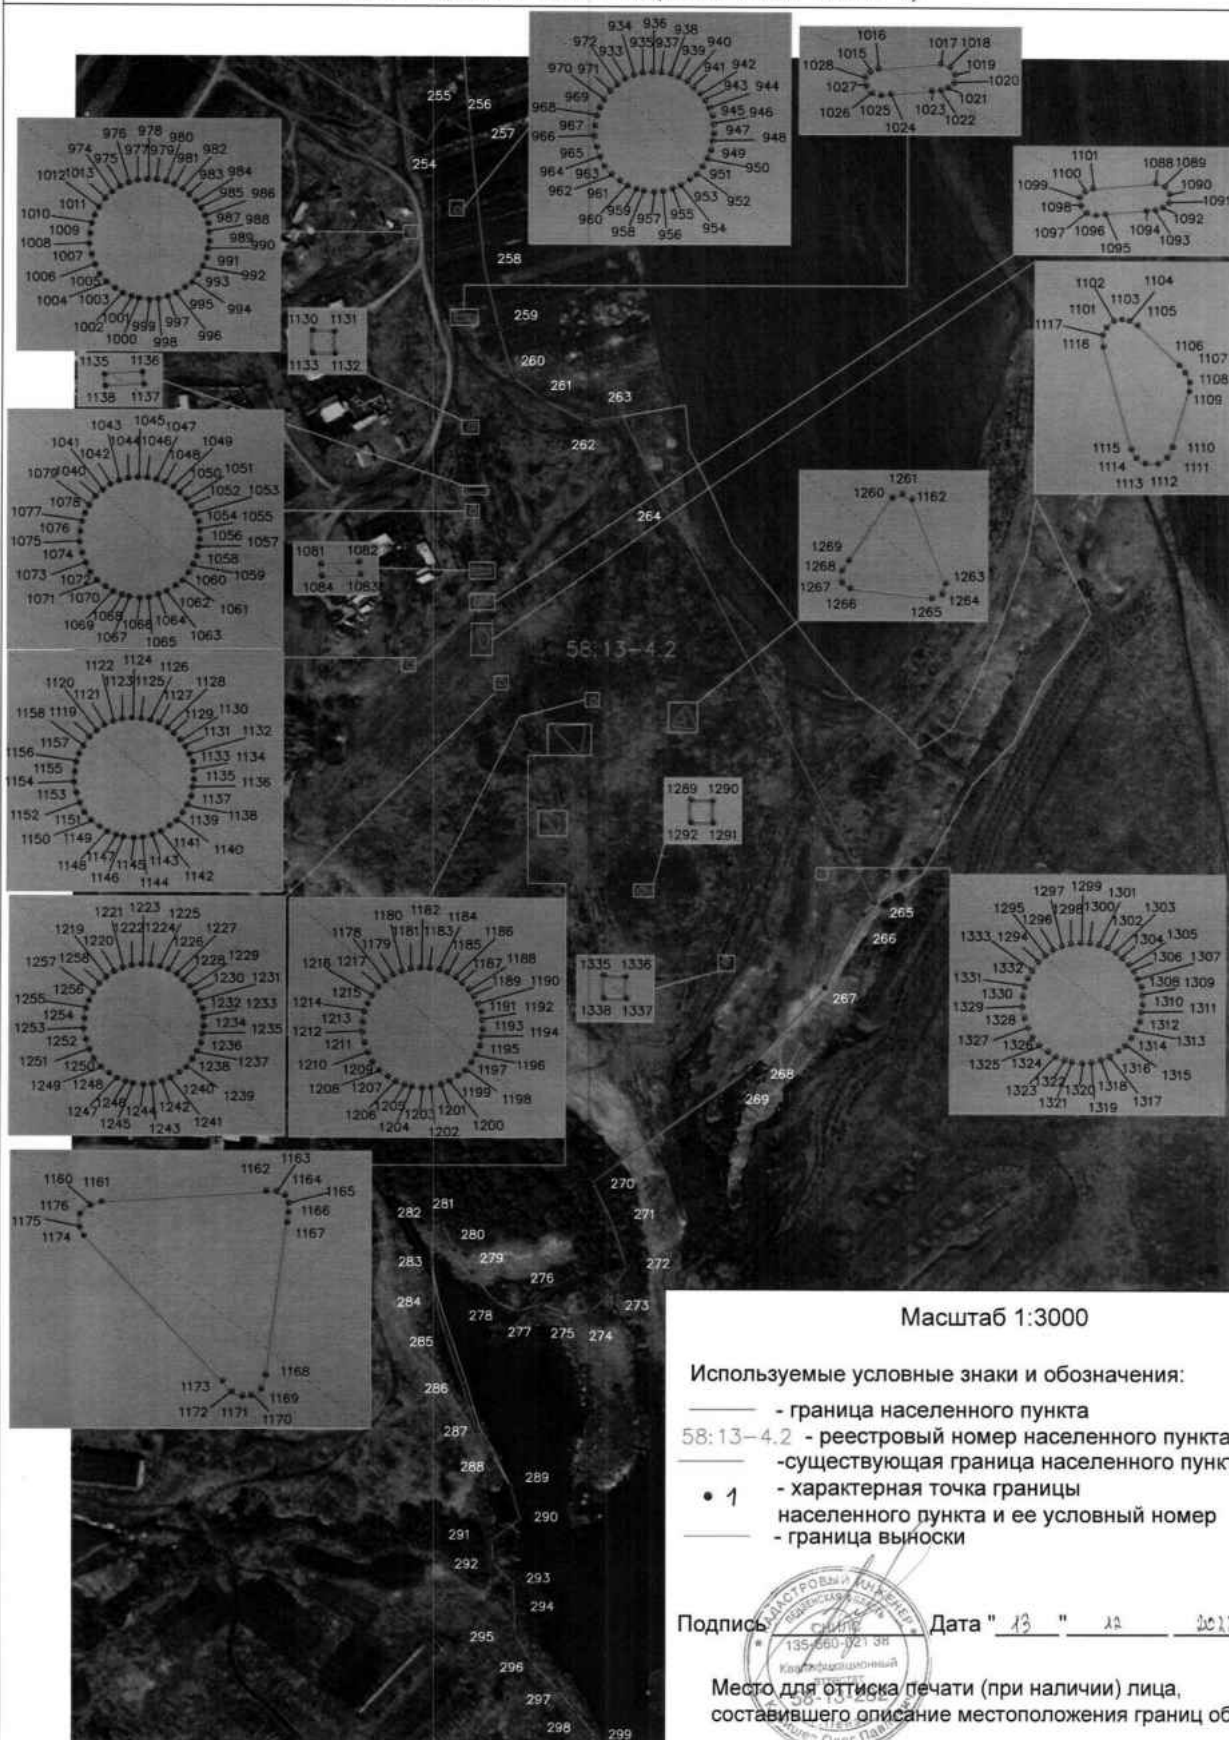

ГРАФИЧЕСКОЕ ОПИСАНИЕ
местоположения границ населенных пунктов

Граница с. Спасско-Александровка Кондольского сельсовета Пензенского района Пензенской области
(наименование объекта, местоположение границ которого описано (далее - объект))

Раздел 1

Сведения об объекте		
№ п/п	Характеристики объекта	Описание характеристик
1	2	3
1	Местоположение объекта	Пензенская область, Пензенский район, Кондольский сельсовет, село Спасско-Александровка
2	Площадь объекта +/- величина погрешности определения площади (Р+/- Дельта Р)	1371415 кв.м ± 234 кв.м
3	Иные характеристики объекта	—

Раздел 3

Сведения о местоположении измененных (уточненных) границ объекта					
1. Система координат <u>МСК-58, зона 2</u>					
2. Сведения о характерных точках границ объекта					
Обозначение характерных точек границ	Координаты, м		Метод определения координат характерной точки	Средняя квадратическая погрешность положения характерной точки (Mt), м	Описание обозначения точки на местности (при наличии)
	X	Y			
1	4	5	6	7	8
Граница 1(1)	—	—	—	—	—
1	337622.93	2241551.16	Картометрический метод	5.00	—
2	337627.46	2241581.17	Картометрический метод	5.00	—
3	337623.65	2241779.83	Картометрический метод	5.00	—
4	337594.19	2241959.95	Картометрический метод	5.00	—
5	337595.98	2242030.84	Картометрический метод	5.00	—
6	337607.52	2242050.10	Картометрический метод	5.00	—
7	337784.99	2242300.52	Картометрический метод	5.00	—
8	337814.39	2242433.90	Картометрический метод	5.00	—
9	337715.54	2242571.94	Картометрический метод	5.00	—
10	337598.38	2242733.10	Картометрический метод	5.00	—
11	337547.60	2242893.62	Картометрический метод	5.00	—
12	337546.52	2242925.81	Картометрический метод	5.00	—
13	337530.44	2242934.36	Картометрический метод	5.00	—
14	337502.57	2242954.72	Картометрический метод	5.00	—
15	337463.99	2242996.53	Картометрический метод	5.00	—
16	337421.11	2243038.32	Картометрический метод	5.00	—
17	337398.59	2243056.53	Картометрический метод	5.00	—
18	337372.87	2243081.18	Картометрический метод	5.00	—
19	337355.72	2243100.45	Картометрический метод	5.00	—
20	337335.35	2243116.53	Картометрический метод	5.00	—
21	337311.77	2243133.67	Картометрический метод	5.00	—
22	337286.05	2243149.73	Картометрический метод	5.00	—
23	337246.37	2243178.65	Картометрический метод	5.00	—
24	337229.22	2243192.58	Картометрический метод	5.00	—
25	337214.23	2243211.88	Картометрический метод	5.00	—
26	337203.58	2243226.29	Картометрический метод	5.00	—

27	337191.03	2243237.73	Картометрический метод	5.00	—
28	337187.42	2243238.55	Картометрический метод	5.00	—
29	337176.70	2243242.94	Картометрический метод	5.00	—
30	337160.62	2243253.65	Картометрический метод	5.00	—
31	337156.63	2243255.29	Картометрический метод	5.00	—
32	337125.78	2243269.39	Картометрический метод	5.00	—
33	337105.94	2243284.71	Картометрический метод	5.00	—
34	337102.62	2243287.11	Картометрический метод	5.00	—
35	337070.74	2243310.07	Картометрический метод	5.00	—
36	337059.85	2243317.90	Картометрический метод	5.00	—
37	337051.55	2243323.82	Картометрический метод	5.00	—
38	337032.22	2243337.62	Картометрический метод	5.00	—
39	337029.83	2243339.34	Картометрический метод	5.00	—
40	337001.25	2243357.00	Картометрический метод	5.00	—
41	336977.25	2243372.82	Картометрический метод	5.00	—
42	336954.78	2243389.66	Картометрический метод	5.00	—
43	336947.28	2243388.59	Картометрический метод	5.00	—
44	336921.54	2243382.12	Картометрический метод	5.00	—
45	336894.73	2243369.23	Картометрический метод	5.00	—
46	336873.27	2243344.53	Картометрический метод	5.00	—
47	336855.03	2243314.48	Картометрический метод	5.00	—
48	336847.52	2243293.01	Картометрический метод	5.00	—
49	336823.93	2243243.64	Картометрический метод	5.00	—
50	336777.76	2243274.42	Картометрический метод	5.00	—
51	336749.95	2243293.99	Картометрический метод	5.00	—
52	336714.59	2243319.69	Картометрический метод	5.00	—
53	336681.34	2243345.41	Картометрический метод	5.00	—
54	336649.18	2243374.32	Картометрический метод	5.00	—
55	336599.88	2243412.89	Картометрический метод	5.00	—
56	336582.72	2243425.76	Картометрический метод	5.00	—
57	336573.07	2243407.51	Картометрический метод	5.00	—
58	336569.25	2243400.12	Картометрический метод	5.00	—
59	336556.97	2243376.38	Картометрический метод	5.00	—
60	336548.39	2243360.29	Картометрический метод	5.00	—

61	336534.44	2243344.18	Картометрический метод	5.00	—
62	336558.03	2243325.97	Картометрический метод	5.00	—
63	336596.61	2243291.67	Картометрический метод	5.00	—
64	336615.91	2243275.61	Картометрический метод	5.00	—
65	336596.60	2243251.99	Картометрический метод	5.00	—
66	336579.42	2243234.34	Картометрический метод	5.00	—
67	336555.84	2243210.11	Картометрический метод	5.00	—
68	336538.69	2243188.64	Картометрический метод	5.00	—
69	336508.66	2243161.80	Картометрический метод	5.00	—
70	336490.42	2243136.03	Картометрический метод	5.00	—
71	336502.20	2243127.46	Картометрический метод	5.00	—
72	336512.93	2243118.89	Картометрический метод	5.00	—
73	336521.50	2243110.32	Картометрический метод	5.00	—
74	336521.50	2243100.67	Картометрический метод	5.00	—
75	336517.21	2243092.07	Картометрический метод	5.00	—
76	336512.92	2243077.04	Картометрический метод	5.00	—
77	336561.16	2243041.69	Картометрический метод	5.00	—
78	336574.02	2243023.48	Картометрический метод	5.00	—
79	336608.32	2242996.70	Картометрический метод	5.00	—
80	336664.05	2242950.63	Картометрический метод	5.00	—
81	336713.38	2242917.43	Картометрический метод	5.00	—
82	336736.96	2242899.22	Картометрический метод	5.00	—
83	336751.97	2242886.36	Картометрический метод	5.00	—
84	336788.02	2242854.60	Картометрический метод	5.00	—
85	336731.00	2242793.00	Картометрический метод	5.00	—
86	336774.00	2242747.00	Картометрический метод	5.00	—
87	336828.48	2242673.77	Картометрический метод	5.00	—
88	336828.03	2242664.39	Картометрический метод	5.00	—
89	336834.46	2242654.75	Картометрический метод	5.00	—
90	336846.25	2242642.96	Картометрический метод	5.00	—
91	336853.76	2242626.86	Картометрический метод	5.00	—
92	336862.33	2242612.93	Картометрический метод	5.00	—
93	336878.41	2242595.79	Картометрический метод	5.00	—
94	336888.06	2242582.93	Картометрический метод	5.00	—

95	336900.93	2242562.56	Картометрический метод	5.00	—
96	336911.63	2242542.18	Картометрический метод	5.00	—
97	336922.36	2242526.12	Картометрический метод	5.00	—
98	336940.69	2242416.96	Картометрический метод	5.00	—
99	336973.90	2242336.35	Картометрический метод	5.00	—
100	337139.36	2241934.36	Картометрический метод	5.00	—
101	337133.43	2241863.51	Картометрический метод	5.00	—
102	337083.47	2241786.17	Картометрический метод	5.00	—
103	337103.08	2241734.08	Картометрический метод	5.00	—
104	337113.60	2241704.05	Картометрический метод	5.00	—
105	337122.65	2241678.23	Картометрический метод	5.00	—
106	337158.26	2241641.53	Картометрический метод	5.00	—
107	337170.55	2241602.80	Картометрический метод	5.00	—
108	337173.82	2241592.56	Картометрический метод	5.00	—
109	337199.39	2241573.66	Картометрический метод	5.00	—
110	337217.78	2241551.80	Картометрический метод	5.00	—
111	337240.56	2241524.72	Картометрический метод	5.00	—
112	337245.39	2241517.03	Картометрический метод	5.00	—
113	337270.59	2241476.87	Картометрический метод	5.00	—
114	337268.36	2241466.85	Картометрический метод	5.00	—
115	337293.96	2241464.64	Картометрический метод	5.00	—
116	337331.79	2241496.98	Картометрический метод	5.00	—
117	337349.61	2241522.60	Картометрический метод	5.00	—
118	337381.50	2241515.26	Картометрический метод	5.00	—
119	337456.78	2241519.77	Картометрический метод	5.00	—
120	337590.30	2241533.17	Картометрический метод	5.00	—
1	337622.93	2241551.16	Картометрический метод	5.00	—
—	—	—	—	—	—
121	337213.11	2243147.20	Картометрический метод	5.00	—
122	337213.36	2243147.47	Картометрический метод	5.00	—
123	337213.47	2243147.82	Картометрический метод	5.00	—
124	337213.59	2243148.17	Картометрический метод	5.00	—
125	337213.71	2243148.52	Картометрический метод	5.00	—
126	337213.71	2243148.88	Картометрический метод	5.00	—
127	337213.59	2243149.23	Картометрический	5.00	—

			метод		
128	337213.47	2243149.57	Картометрический метод	5.00	—
129	337213.36	2243149.89	Картометрический метод	5.00	—
130	337213.11	2243150.20	Картометрический метод	5.00	—
131	337212.86	2243150.41	Картометрический метод	5.00	—
132	337212.52	2243150.65	Картометрический метод	5.00	—
133	337212.15	2243150.78	Картометрический метод	5.00	—
134	337211.81	2243150.89	Картометрический метод	5.00	—
135	337211.44	2243150.95	Картометрический метод	5.00	—
136	337211.08	2243150.95	Картометрический метод	5.00	—
137	337210.72	2243150.86	Картометрический метод	5.00	—
138	337210.49	2243150.78	Картометрический метод	5.00	—
139	337210.12	2243150.59	Картометрический метод	5.00	—
140	337209.88	2243150.37	Картометрический метод	5.00	—
141	337209.53	2243150.11	Картометрический метод	5.00	—
142	337209.41	2243149.81	Картометрический метод	5.00	—
143	337209.17	2243149.49	Картометрический метод	5.00	—
144	337209.17	2243149.14	Картометрический метод	5.00	—
145	337209.05	2243148.79	Картометрический метод	5.00	—
146	337209.05	2243148.44	Картометрический метод	5.00	—
147	337209.17	2243148.08	Картометрический метод	5.00	—
148	337209.30	2243147.73	Картометрический метод	5.00	—
149	337209.41	2243147.41	Картометрический метод	5.00	—
150	337209.65	2243147.12	Картометрический метод	5.00	—
151	337209.88	2243146.85	Картометрический метод	5.00	—
152	337210.24	2243146.67	Картометрический метод	5.00	—
153	337210.49	2243146.50	Картометрический метод	5.00	—
154	337210.83	2243146.41	Картометрический метод	5.00	—
155	337211.20	2243146.37	Картометрический метод	5.00	—
156	337211.56	2243146.37	Картометрический метод	5.00	—
157	337211.92	2243146.41	Картометрический метод	5.00	—
158	337212.27	2243146.54	Картометрический метод	5.00	—
159	337212.63	2243146.72	Картометрический метод	5.00	—
160	337212.86	2243146.93	Картометрический метод	5.00	—
121	337213.11	2243147.20	Картометрический	5.00	—

			метод		
–	–	–	–	–	–
161	337143.12	2243115.90	Картометрический метод	5.00	–
162	337143.48	2243117.27	Картометрический метод	5.00	–
163	337142.76	2243118.63	Картометрический метод	5.00	–
164	337141.34	2243119.17	Картометрический метод	5.00	–
165	337130.58	2243123.43	Картометрический метод	5.00	–
166	337129.14	2243122.95	Картометрический метод	5.00	–
167	337128.43	2243121.57	Картометрический метод	5.00	–
168	337129.98	2243110.00	Картометрический метод	5.00	–
169	337130.92	2243108.86	Картометрический метод	5.00	–
170	337132.37	2243108.77	Картометрический метод	5.00	–
171	337133.56	2243109.61	Картометрический метод	5.00	–
161	337143.12	2243115.90	Картометрический метод	5.00	–
–	–	–	–	–	–
172	337098.44	2243005.10	Картометрический метод	5.00	–
173	337098.68	2243005.36	Картометрический метод	5.00	–
174	337098.92	2243005.68	Картометрический метод	5.00	–
175	337099.04	2243005.98	Картометрический метод	5.00	–
176	337099.16	2243006.33	Картометрический метод	5.00	–
177	337099.16	2243006.68	Картометрический метод	5.00	–
178	337099.16	2243007.02	Картометрический метод	5.00	–
179	337099.16	2243007.39	Картометрический метод	5.00	–
180	337099.04	2243007.73	Картометрический метод	5.00	–
181	337098.81	2243008.05	Картометрический метод	5.00	–
182	337098.68	2243008.34	Картометрический метод	5.00	–
183	337098.33	2243008.62	Картометрический метод	5.00	–
184	337098.10	2243008.79	Картометрический метод	5.00	–
185	337097.73	2243008.97	Картометрический метод	5.00	–
186	337097.37	2243009.05	Картометрический метод	5.00	–
187	337097.01	2243009.10	Картометрический метод	5.00	–
188	337096.65	2243009.10	Картометрический метод	5.00	–
189	337096.30	2243009.05	Картометрический метод	5.00	–
190	337095.94	2243008.92	Картометрический метод	5.00	–
191	337095.70	2243008.75	Картометрический метод	5.00	–
192	337095.34	2243008.53	Картометрический	5.00	–

			метод		
193	337095.10	2243008.27	Картометрический метод	5.00	—
194	337094.98	2243008.00	Картометрический метод	5.00	—
195	337094.75	2243007.65	Картометрический метод	5.00	—
196	337094.62	2243007.30	Картометрический метод	5.00	—
197	337094.62	2243006.95	Картометрический метод	5.00	—
198	337094.62	2243006.59	Картометрический метод	5.00	—
199	337094.75	2243006.24	Картометрический метод	5.00	—
200	337094.75	2243005.89	Картометрический метод	5.00	—
201	337094.98	2243005.57	Картометрический метод	5.00	—
202	337095.23	2243005.27	Картометрический метод	5.00	—
203	337095.46	2243005.05	Картометрический метод	5.00	—
204	337095.70	2243004.83	Картометрический метод	5.00	—
205	337096.07	2243004.70	Картометрический метод	5.00	—
206	337096.41	2243004.57	Картометрический метод	5.00	—
207	337096.78	2243004.52	Картометрический метод	5.00	—
208	337097.13	2243004.52	Картометрический метод	5.00	—
209	337097.49	2243004.62	Картометрический метод	5.00	—
210	337097.85	2243004.70	Картометрический метод	5.00	—
211	337098.21	2243004.88	Картометрический метод	5.00	—
172	337098.44	2243005.10	Картометрический метод	5.00	—
—	—	—	—	—	—
212	337060.70	2242895.82	Картометрический метод	5.00	—
213	337060.93	2242896.08	Картометрический метод	5.00	—
214	337061.18	2242896.40	Картометрический метод	5.00	—
215	337061.30	2242896.71	Картометрический метод	5.00	—
216	337061.43	2242897.06	Картометрический метод	5.00	—
217	337061.43	2242897.42	Картометрический метод	5.00	—
218	337061.43	2242897.77	Картометрический метод	5.00	—
219	337061.43	2242898.16	Картометрический метод	5.00	—
220	337061.30	2242898.48	Картометрический метод	5.00	—
221	337061.06	2242898.78	Картометрический метод	5.00	—
222	337060.82	2242899.09	Картометрический метод	5.00	—
223	337060.59	2242899.35	Картометрический метод	5.00	—
224	337060.34	2242899.54	Картометрический метод	5.00	—

225	337059.99	2242899.69	Картометрический метод	5.00	—
226	337059.63	2242899.80	Картометрический метод	5.00	—
227	337059.27	2242899.88	Картометрический метод	5.00	—
228	337058.90	2242899.84	Картометрический метод	5.00	—
229	337058.56	2242899.80	Картометрический метод	5.00	—
230	337058.19	2242899.67	Картометрический метод	5.00	—
231	337057.96	2242899.48	Картометрический метод	5.00	—
232	337057.60	2242899.26	Картометрический метод	5.00	—
233	337057.37	2242899.00	Картометрический метод	5.00	—
234	337057.12	2242898.74	Картометрический метод	5.00	—
235	337057.00	2242898.38	Картометрический метод	5.00	—
236	337056.87	2242898.03	Картометрический метод	5.00	—
237	337056.87	2242897.68	Картометрический метод	5.00	—
238	337056.87	2242897.33	Картометрический метод	5.00	—
239	337056.87	2242896.98	Картометрический метод	5.00	—
240	337057.00	2242896.62	Картометрический метод	5.00	—
241	337057.24	2242896.32	Картометрический метод	5.00	—
242	337057.48	2242896.06	Картометрический метод	5.00	—
243	337057.71	2242895.79	Картометрический метод	5.00	—
244	337057.96	2242895.58	Картометрический метод	5.00	—
245	337058.31	2242895.43	Картометрический метод	5.00	—
246	337058.67	2242895.30	Картометрический метод	5.00	—
247	337059.03	2242895.26	Картометрический метод	5.00	—
248	337059.40	2242895.26	Картометрический метод	5.00	—
249	337059.74	2242895.35	Картометрический метод	5.00	—
250	337060.11	2242895.43	Картометрический метод	5.00	—
251	337060.34	2242895.61	Картометрический метод	5.00	—
212	337060.70	2242895.82	Картометрический метод	5.00	—
—	—	—	—	—	—
252	337022.96	2242786.57	Картометрический метод	5.00	—
253	337023.20	2242786.83	Картометрический метод	5.00	—
254	337023.32	2242787.15	Картометрический метод	5.00	—
255	337023.57	2242787.45	Картометрический метод	5.00	—
256	337023.68	2242787.80	Картометрический метод	5.00	—
257	337023.68	2242788.15	Картометрический	5.00	—

			метод		
258	337023.68	2242788.55	Картометрический метод	5.00	—
259	337023.57	2242788.90	Картометрический метод	5.00	—
260	337023.44	2242789.21	Картометрический метод	5.00	—
261	337023.32	2242789.55	Картометрический метод	5.00	—
262	337023.07	2242789.81	Картометрический метод	5.00	—
263	337022.84	2242790.09	Картометрический метод	5.00	—
264	337022.60	2242790.31	Картометрический метод	5.00	—
265	337022.25	2242790.44	Картометрический метод	5.00	—
266	337021.88	2242790.52	Картометрический метод	5.00	—
267	337021.54	2242790.63	Картометрический метод	5.00	—
268	337021.17	2242790.57	Картометрический метод	5.00	—
269	337020.81	2242790.52	Картометрический метод	5.00	—
270	337020.45	2242790.39	Картометрический метод	5.00	—
271	337020.09	2242790.22	Картометрический метод	5.00	—
272	337019.85	2242790.00	Картометрический метод	5.00	—
273	337019.61	2242789.79	Картометрический метод	5.00	—
274	337019.38	2242789.47	Картометрический метод	5.00	—
275	337019.26	2242789.16	Картометрический метод	5.00	—
276	337019.14	2242788.81	Картометрический метод	5.00	—
277	337019.14	2242788.41	Картометрический метод	5.00	—
278	337019.14	2242788.06	Картометрический метод	5.00	—
279	337019.14	2242787.71	Картометрический метод	5.00	—
280	337019.26	2242787.36	Картометрический метод	5.00	—
281	337019.51	2242787.04	Картометрический метод	5.00	—
282	337019.61	2242786.78	Картометрический метод	5.00	—
283	337019.97	2242786.52	Картометрический метод	5.00	—
284	337020.22	2242786.31	Картометрический метод	5.00	—
285	337020.57	2242786.17	Картометрический метод	5.00	—
286	337020.93	2242786.04	Картометрический метод	5.00	—
287	337021.29	2242785.99	Картометрический метод	5.00	—
288	337021.65	2242785.99	Картометрический метод	5.00	—
289	337022.00	2242786.07	Картометрический метод	5.00	—
290	337022.36	2242786.20	Картометрический метод	5.00	—
291	337022.60	2242786.33	Картометрический	5.00	—

			метод		
252	337022.96	2242786.57	Картометрический метод	5.00	—
—	—	—	—	—	—
292	336985.34	2242677.56	Картометрический метод	5.00	—
293	336985.58	2242677.87	Картометрический метод	5.00	—
294	336985.69	2242678.18	Картометрический метод	5.00	—
295	336985.81	2242678.53	Картометрический метод	5.00	—
296	336985.92	2242678.87	Картометрический метод	5.00	—
297	336985.92	2242679.28	Картометрический метод	5.00	—
298	336985.81	2242679.63	Картометрический метод	5.00	—
299	336985.69	2242679.98	Картометрический метод	5.00	—
300	336985.58	2242680.30	Картометрический метод	5.00	—
301	336985.34	2242680.56	Картометрический метод	5.00	—
302	336985.10	2242680.82	Картометрический метод	5.00	—
303	336984.74	2242681.04	Картометрический метод	5.00	—
304	336984.50	2242681.17	Картометрический метод	5.00	—
305	336984.14	2242681.31	Картометрический метод	5.00	—
306	336983.78	2242681.35	Картометрический метод	5.00	—
307	336983.42	2242681.31	Картометрический метод	5.00	—
308	336983.07	2242681.27	Картометрический метод	5.00	—
309	336982.71	2242681.14	Картометрический метод	5.00	—
310	336982.34	2242681.01	Картометрический метод	5.00	—
311	336982.11	2242680.77	Картометрический метод	5.00	—
312	336981.86	2242680.51	Картометрический метод	5.00	—
313	336981.63	2242680.19	Картометрический метод	5.00	—
314	336981.52	2242679.90	Картометрический метод	5.00	—
315	336981.39	2242679.54	Картометрический метод	5.00	—
316	336981.27	2242679.19	Картометрический метод	5.00	—
317	336981.27	2242678.80	Картометрический метод	5.00	—
318	336981.39	2242678.44	Картометрический метод	5.00	—
319	336981.52	2242678.14	Картометрический метод	5.00	—
320	336981.63	2242677.79	Картометрический метод	5.00	—
321	336981.86	2242677.53	Картометрический метод	5.00	—
322	336982.11	2242677.27	Картометрический метод	5.00	—
323	336982.47	2242677.03	Картометрический метод	5.00	—

324	336982.84	2242676.90	Картометрический метод	5.00	—
325	336983.07	2242676.82	Картометрический метод	5.00	—
326	336983.42	2242676.73	Картометрический метод	5.00	—
327	336983.78	2242676.77	Картометрический метод	5.00	—
328	336984.14	2242676.82	Картометрический метод	5.00	—
329	336984.50	2242676.95	Картометрический метод	5.00	—
330	336984.87	2242677.12	Картометрический метод	5.00	—
331	336985.10	2242677.34	Картометрический метод	5.00	—
292	336985.34	2242677.56	Картометрический метод	5.00	—
Граница1(2)	—	—	—	—	—
332	336947.35	2242568.04	Картометрический метод	5.00	—
333	336947.59	2242568.30	Картометрический метод	5.00	—
334	336947.83	2242568.62	Картометрический метод	5.00	—
335	336947.95	2242568.91	Картометрический метод	5.00	—
336	336948.07	2242569.27	Картометрический метод	5.00	—
337	336948.20	2242569.62	Картометрический метод	5.00	—
338	336948.07	2242570.01	Картометрический метод	5.00	—
339	336948.07	2242570.37	Картометрический метод	5.00	—
340	336947.95	2242570.68	Картометрический метод	5.00	—
341	336947.83	2242571.02	Картометрический метод	5.00	—
342	336947.59	2242571.28	Картометрический метод	5.00	—
343	336947.35	2242571.56	Картометрический метод	5.00	—
344	336946.99	2242571.78	Картометрический метод	5.00	—
345	336946.64	2242571.91	Картометрический метод	5.00	—
346	336946.28	2242572.00	Картометрический метод	5.00	—
347	336945.92	2242572.08	Картометрический метод	5.00	—
348	336945.56	2242572.04	Картометрический метод	5.00	—
349	336945.19	2242572.00	Картометрический метод	5.00	—
350	336944.96	2242571.86	Картометрический метод	5.00	—
351	336944.61	2242571.69	Картометрический метод	5.00	—
352	336944.37	2242571.47	Картометрический метод	5.00	—
353	336944.01	2242571.26	Картометрический метод	5.00	—
354	336943.89	2242570.94	Картометрический метод	5.00	—
355	336943.66	2242570.63	Картометрический метод	5.00	—
356	336943.66	2242570.28	Картометрический	5.00	—


			метод		
357	336943.53	2242569.94	Картометрический метод	5.00	—
358	336943.53	2242569.53	Картометрический метод	5.00	—
359	336943.66	2242569.18	Картометрический метод	5.00	—
360	336943.77	2242568.83	Картометрический метод	5.00	—
361	336943.89	2242568.52	Картометрический метод	5.00	—
362	336944.14	2242568.25	Картометрический метод	5.00	—
363	336944.37	2242567.99	Картометрический метод	5.00	—
364	336944.73	2242567.78	Картометрический метод	5.00	—
365	336944.96	2242567.65	Картометрический метод	5.00	—
366	336945.32	2242567.51	Картометрический метод	5.00	—
367	336945.69	2242567.46	Картометрический метод	5.00	—
368	336946.04	2242567.46	Картометрический метод	5.00	—
369	336946.40	2242567.54	Картометрический метод	5.00	—
370	336946.76	2242567.67	Картометрический метод	5.00	—
371	336947.11	2242567.80	Картометрический метод	5.00	—
332	336947.35	2242568.04	Картометрический метод	5.00	—
3. Сведения о характерных точках части (частей) границы объекта					
—	—	—	—	—	—

Раздел 4

ГРАФИЧЕСКОЕ ОПИСАНИЕ МЕСТОПОЛОЖЕНИЯ ГРАНИЦ НАСЕЛЕННЫХ ПУНКТОВ

Граница с. Спасско-Александровка Кондальского сельсовета Пензенского района Пензенской области
(наименование объекта, местоположение границ которого описано (далее – объект))

План границ объекта

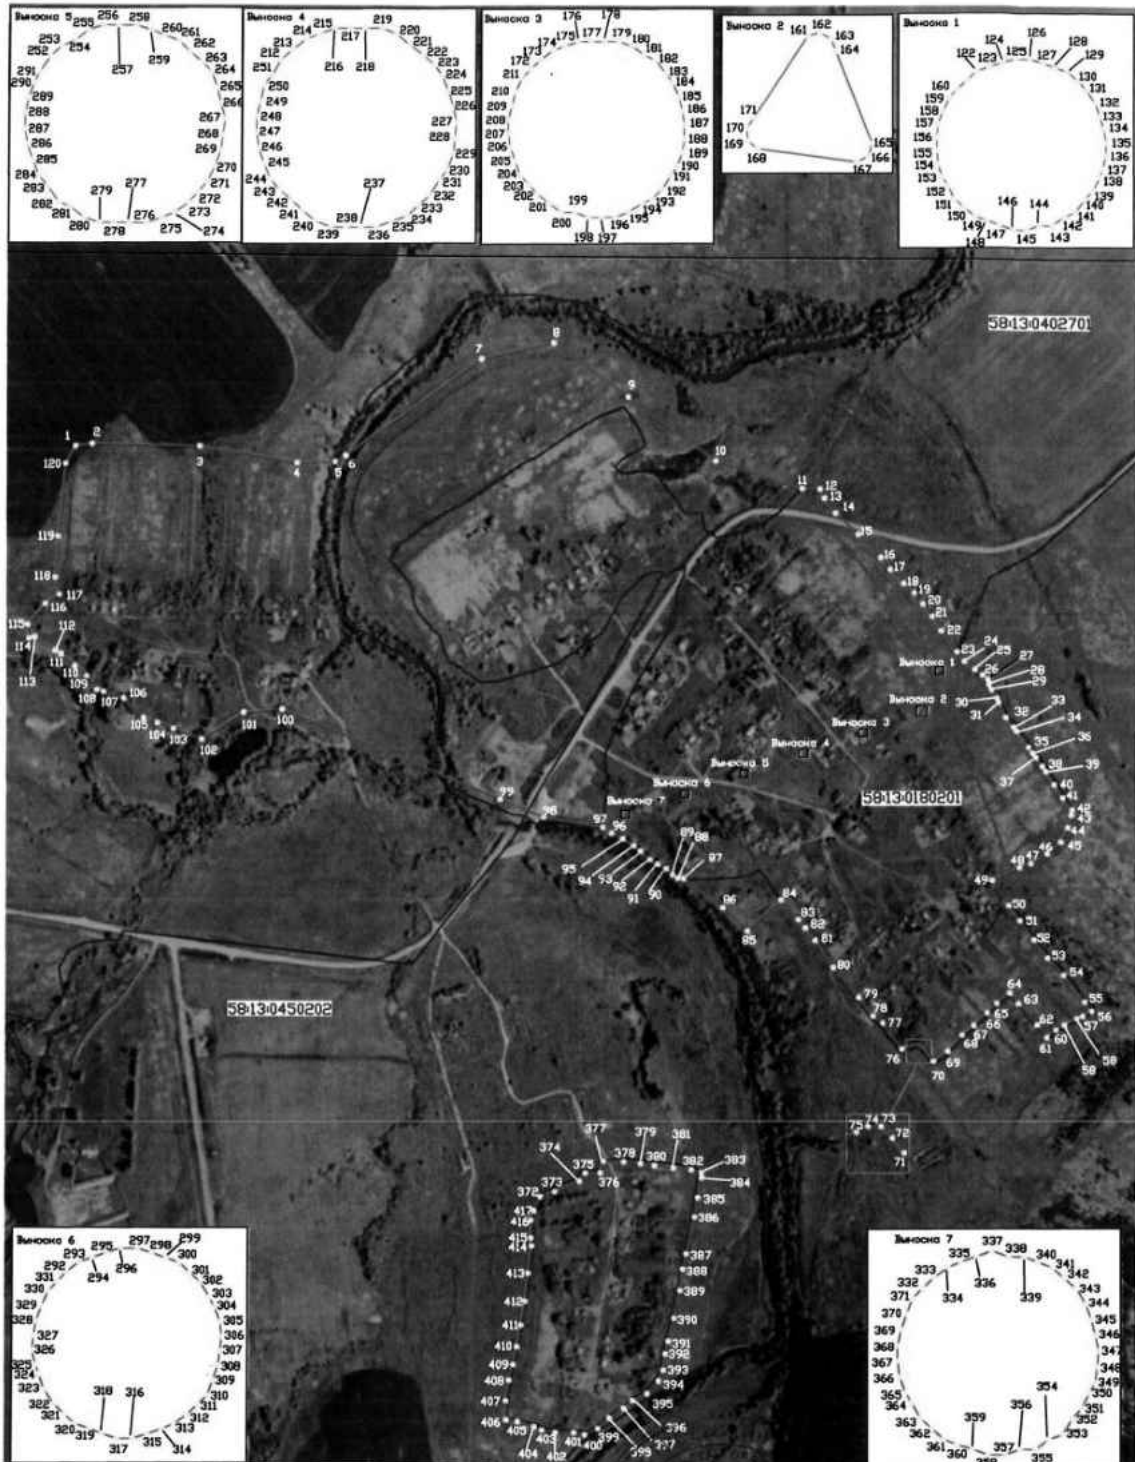

Используемые условные знаки и обозначения:

- граница населенного пункта
- 1 — характерная точка границы населенного пункта и ее условный номер
- 58:13:04:02:701 — номер кадастрового квартала
- граница кадастрового квартала

СНИ Мосытов 1:20000
135-660-021 36

Подпись: _____ Дата: 15.12.2022
Место для оттиска печати (при наличии) лица, составившего описание местоположения границ объекта



ГРАФИЧЕСКОЕ ОПИСАНИЕ
местоположения границ населенных пунктов

Граница с. Урлейка Кондольского сельсовета Пензенского района Пензенской области
(наименование объекта, местоположение границ которого описано (далее - объект))

Раздел 1

Сведения об объекте		
№ п/п	Характеристики объекта	Описание характеристик
1	2	3
1	Местоположение объекта	Пензенская область, Пензенский район, Кондольский сельсовет, с. Урлейка
2	Площадь объекта +/- величина погрешности определения площади (Р+/- Дельта Р)	1443324 кв.м ± 251 кв.м
3	Иные характеристики объекта	—

Раздел 2

Сведения о местоположении границ объекта					
1. Система координат <u>МСК-58, зона 2</u>					
2. Сведения о характерных точках границ объекта					
Обозначение характерных точек границ	Координаты, м		Метод определения координат характерной точки	Средняя квадратическая погрешность положения характерной точки (M _t), м	Описание обозначения точки на местности (при наличии)
	X	Y			
1	2	3	4	5	6
Граница1(1)	—	—	—	—	—
1	345400.93	2237835.03	Картометрический метод	5.00	—
2	345495.68	2237911.72	Картометрический метод	5.00	—
3	345862.63	2238262.48	Картометрический метод	5.00	—
4	345866.24	2238267.02	Картометрический метод	5.00	—
5	345855.71	2238275.30	Картометрический метод	5.00	—
6	345853.56	2238283.87	Картометрический метод	5.00	—
7	345833.19	2238306.39	Картометрический метод	5.00	—
8	345813.90	2238329.99	Картометрический метод	5.00	—
9	345793.53	2238358.96	Картометрический метод	5.00	—
10	345764.59	2238401.85	Картометрический метод	5.00	—
11	345743.16	2238424.39	Картометрический метод	5.00	—
12	345705.64	2238458.71	Картометрический метод	5.00	—
13	345677.76	2238484.46	Картометрический метод	5.00	—
14	345652.04	2238499.47	Картометрический метод	5.00	—
15	345637.03	2238505.91	Картометрический метод	5.00	—
16	345618.80	2238509.12	Картометрический метод	5.00	—
17	345597.36	2238504.83	Картометрический метод	5.00	—
18	345581.29	2238509.12	Картометрический метод	5.00	—
19	345566.27	2238510.20	Картометрический метод	5.00	—
20	345554.48	2238520.93	Картометрический метод	5.00	—
21	345565.21	2238532.72	Картометрический метод	5.00	—
22	345607.87	2238592.23	Картометрический метод	5.00	—
23	345576.09	2238611.64	Картометрический метод	5.00	—
24	345579.08	2238623.38	Картометрический метод	5.00	—
25	345528.99	2238655.19	Картометрический метод	5.00	—
26	345514.96	2238655.06	Картометрический метод	5.00	—
27	345413.82	2238725.89	Картометрический метод	5.00	—
28	345396.91	2238723.67	Картометрический метод	5.00	—
29	345360.99	2238713.46	Картометрический метод	5.00	—
30	345349.02	2238726.60	Картометрический метод	5.00	—
31	345314.14	2238747.79	Картометрический метод	5.00	—
32	345317.16	2238762.63	Картометрический метод	5.00	—
33	345306.34	2238770.78	Картометрический метод	5.00	—
34	345264.41	2238803.76	Картометрический метод	5.00	—
35	345260.78	2238807.32	Картометрический метод	5.00	—
36	345271.49	2238815.90	Картометрический метод	5.00	—
37	345280.07	2238826.63	Картометрический метод	5.00	—
38	345282.22	2238836.27	Картометрический метод	5.00	—
39	345292.95	2238847.00	Картометрический метод	5.00	—
40	345299.37	2238856.67	Картометрический метод	5.00	—
41	345319.32	2238865.72	Картометрический метод	7.50	—
42	345470.11	2239099.17	Картометрический метод	7.50	—
43	345412.85	2239134.70	Картометрический метод	7.50	—
44	345432.62	2239166.29	Картометрический метод	7.50	—
45	345416.83	2239182.08	Картометрический метод	7.50	—
46	345464.28	2239272.90	Картометрический метод	7.50	—
47	345454.40	2239278.81	Картометрический метод	7.50	—
48	345422.84	2239312.38	Картометрический метод	7.50	—
49	345399.16	2239365.70	Картометрический метод	7.50	—

50	345413.01	2239409.12	Картометрический метод	7.50	—
51	345401.17	2239440.71	Картометрический метод	7.50	—
52	345349.84	2239472.29	Картометрический метод	7.50	—
53	345332.80	2239481.85	Картометрический метод	5.00	—
54	344977.77	2238889.90	Картометрический метод	5.00	—
55	344972.00	2238876.70	Картометрический метод	7.50	—
56	344654.13	2238387.86	Картометрический метод	7.50	—
57	344664.37	2238361.09	Картометрический метод	5.00	—
58	344664.37	2238342.74	Картометрический метод	5.00	—
59	344681.30	2238327.30	Картометрический метод	5.00	—
60	344705.00	2238317.82	Картометрический метод	5.00	—
61	344705.00	2238302.80	Картометрический метод	5.00	—
62	344697.10	2238287.78	Картометрический метод	5.00	—
63	344684.82	2238286.30	Картометрический метод	5.00	—
64	344717.25	2238276.41	Картометрический метод	5.00	—
65	344725.65	2238267.09	Картометрический метод	5.00	—
66	344734.41	2238260.22	Картометрический метод	5.00	—
67	344737.19	2238254.08	Картометрический метод	5.00	—
68	344745.11	2238245.21	Картометрический метод	5.00	—
69	344765.19	2238234.78	Картометрический метод	5.00	—
70	344751.10	2238203.75	Картометрический метод	5.00	—
71	344741.91	2238187.39	Картометрический метод	5.00	—
72	344725.19	2238172.88	Картометрический метод	5.00	—
73	344707.59	2238144.60	Картометрический метод	5.00	—
74	344706.22	2238128.17	Картометрический метод	5.00	—
75	344718.02	2238113.51	Картометрический метод	5.00	—
76	344697.05	2238101.59	Картометрический метод	5.00	—
77	344670.68	2238098.07	Картометрический метод	5.00	—
78	344652.14	2238102.59	Картометрический метод	5.00	—
79	344633.58	2238108.70	Картометрический метод	5.00	—
80	344609.76	2238112.62	Картометрический метод	5.00	—
81	344568.82	2238105.80	Картометрический метод	5.00	—
82	344571.67	2238102.01	Геодезический метод	2.50	—
83	344555.64	2238090.23	Геодезический метод	2.50	—
84	344540.02	2238058.45	Геодезический метод	2.50	—
85	344542.37	2238044.23	Геодезический метод	2.50	—
86	344553.49	2238031.49	Геодезический метод	2.50	—
87	344563.65	2238019.08	Геодезический метод	2.50	—
88	344567.98	2238010.23	Геодезический метод	2.50	—
89	344616.30	2237979.93	Картометрический метод	5.00	—
90	344677.49	2237944.22	Картометрический метод	5.00	—
91	344707.46	2237906.61	Картометрический метод	5.00	—
92	344691.87	2237851.27	Картометрический метод	5.00	—
93	344650.04	2237776.10	Картометрический метод	5.00	—
94	344635.63	2237704.47	Картометрический метод	5.00	—
95	344599.41	2237687.06	Картометрический метод	5.00	—
96	344586.94	2237663.17	Картометрический метод	5.00	—
97	344570.53	2237632.17	Картометрический метод	5.00	—
98	344549.52	2237622.90	Картометрический метод	5.00	—
99	344511.37	2237575.82	Картометрический метод	5.00	—
100	344498.51	2237548.86	Картометрический метод	5.00	—
101	344485.89	2237552.94	Картометрический метод	5.00	—
102	344398.26	2237580.89	Картометрический метод	5.00	—
103	344366.08	2237494.21	Картометрический метод	5.00	—
104	344383.18	2237487.75	Картометрический метод	5.00	—
105	344362.60	2237428.21	Картометрический метод	5.00	—
106	344352.00	2237398.02	Картометрический метод	5.00	—
107	344386.42	2237384.69	Картометрический метод	5.00	—
108	344395.53	2237382.79	Картометрический метод	5.00	—
109	344388.16	2237373.93	Картометрический метод	5.00	—
110	344367.48	2237355.91	Картометрический метод	5.00	—
111	344303.93	2237337.74	Картометрический метод	5.00	—
112	344291.82	2237298.36	Картометрический метод	5.00	—
113	344355.38	2237222.66	Картометрический метод	5.00	—
114	344382.62	2237201.46	Картометрический метод	5.00	—
115	344446.28	2237171.20	Картометрический метод	5.00	—
116	344479.47	2237198.43	Картометрический метод	5.00	—

117	344540.67	2237165.13	Картометрический метод	5.00	—
118	344550.05	2237163.49	Картометрический метод	5.00	—
119	344560.61	2237163.03	Картометрический метод	5.00	—
120	344605.13	2237162.68	Картометрический метод	5.00	—
121	344638.91	2237222.73	Картометрический метод	5.00	—
122	344653.81	2237241.37	Картометрический метод	5.00	—
123	344732.11	2237185.42	Картометрический метод	5.00	—
124	344799.24	2237200.35	Картометрический метод	5.00	—
125	344858.90	2237383.17	Картометрический метод	5.00	—
126	344847.71	2237442.87	Картометрический метод	5.00	—
127	344899.91	2237420.48	Картометрический метод	5.00	—
128	344990.53	2237396.70	Картометрический метод	5.00	—
129	345023.63	2237392.35	Картометрический метод	5.00	—
130	345030.00	2237392.25	Картометрический метод	5.00	—
131	345038.16	2237416.03	Картометрический метод	5.00	—
132	345043.65	2237429.03	Картометрический метод	5.00	—
133	345052.90	2237443.17	Картометрический метод	5.00	—
134	345062.15	2237457.79	Картометрический метод	5.00	—
135	345087.64	2237487.06	Картометрический метод	5.00	—
135	345087.64	2237487.06	Картометрический метод	5.00	—
136	345301.09	2237799.83	Картометрический метод	5.00	—
1	345400.93	2237835.03	Картометрический метод	5.00	—
—	—	—	—	—	—
137	344454.51	2237491.86	Геодезический метод	0.10	—
138	344454.84	2237492.80	Геодезический метод	0.10	—
139	344453.90	2237493.13	Геодезический метод	0.10	—
140	344453.57	2237492.19	Геодезический метод	0.10	—
137	344454.51	2237491.86	Геодезический метод	0.10	—
—	—	—	—	—	—
141	344467.86	2237526.22	Геодезический метод	0.10	—
142	344468.22	2237527.16	Геодезический метод	0.10	—
143	344467.29	2237527.52	Геодезический метод	0.10	—
144	344466.92	2237526.59	Геодезический метод	0.10	—
141	344467.86	2237526.22	Геодезический метод	0.10	—
—	—	—	—	—	—
145	344443.48	2237460.19	Геодезический метод	0.10	—
146	344443.81	2237461.14	Геодезический метод	0.10	—
147	344442.86	2237461.47	Геодезический метод	0.10	—
148	344442.54	2237460.52	Геодезический метод	0.10	—
145	344443.48	2237460.19	Геодезический метод	0.10	—
—	—	—	—	—	—
149	344425.39	2237463.86	Геодезический метод	0.10	—
150	344425.51	2237464.85	Геодезический метод	0.10	—
151	344422.53	2237465.28	Геодезический метод	0.10	—
152	344422.38	2237464.30	Геодезический метод	0.10	—
149	344425.39	2237463.86	Геодезический метод	0.10	—
—	—	—	—	—	—
153	344430.47	2237431.18	Геодезический метод	0.10	—
154	344430.83	2237432.11	Геодезический метод	0.10	—
155	344429.90	2237432.47	Геодезический метод	0.10	—
156	344429.54	2237431.54	Геодезический метод	0.10	—
153	344430.47	2237431.18	Геодезический метод	0.10	—
—	—	—	—	—	—
157	344418.46	2237400.33	Геодезический метод	0.10	—
158	344418.83	2237401.26	Геодезический метод	0.10	—
159	344417.90	2237401.62	Геодезический метод	0.10	—
160	344417.53	2237400.69	Геодезический метод	0.10	—
157	344418.46	2237400.33	Геодезический метод	0.10	—
—	—	—	—	—	—
161	345460.19	2237941.20	Геодезический метод	0.50	—
162	345459.80	2237942.12	Геодезический метод	0.50	—
163	345458.88	2237941.74	Геодезический метод	0.50	—
164	345459.26	2237940.82	Геодезический метод	0.50	—
161	345460.19	2237941.20	Геодезический метод	0.50	—
—	—	—	—	—	—
165	345431.29	2237929.26	Геодезический метод	0.50	—
166	345430.91	2237930.19	Геодезический метод	0.50	—

167	345429.99	2237929.81	Геодезический метод	0.50	—
168	345430.37	2237928.88	Геодезический метод	0.50	—
165	345431.29	2237929.26	Геодезический метод	0.50	—
—	—	—	—	—	—
169	345401.11	2237914.87	Геодезический метод	0.50	—
170	345399.23	2237917.21	Геодезический метод	0.50	—
171	345398.45	2237916.58	Геодезический метод	0.50	—
172	345400.33	2237914.24	Геодезический метод	0.50	—
169	345401.11	2237914.87	Геодезический метод	0.50	—
—	—	—	—	—	—
173	345379.68	2237890.94	Геодезический метод	0.50	—
174	345380.27	2237891.75	Геодезический метод	0.50	—
175	345379.46	2237892.34	Геодезический метод	0.50	—
176	345378.87	2237891.53	Геодезический метод	0.50	—
173	345379.68	2237890.94	Геодезический метод	0.50	—
—	—	—	—	—	—
177	345345.32	2237844.89	Геодезический метод	0.50	—
178	345345.94	2237845.68	Геодезический метод	0.50	—
179	345345.15	2237846.30	Геодезический метод	0.50	—
180	345344.53	2237845.51	Геодезический метод	0.50	—
177	345345.32	2237844.89	Геодезический метод	0.50	—
—	—	—	—	—	—
181	345329.87	2237825.46	Геодезический метод	0.50	—
182	345332.38	2237828.57	Геодезический метод	0.50	—
183	345331.79	2237829.04	Геодезический метод	0.50	—
184	345329.28	2237825.93	Геодезический метод	0.50	—
181	345329.87	2237825.46	Геодезический метод	0.50	—
—	—	—	—	—	—
185	344982.02	2238874.50	Геодезический метод	0.50	—
186	344982.59	2238875.33	Геодезический метод	0.50	—
187	344981.76	2238875.90	Геодезический метод	0.50	—
188	344981.19	2238875.07	Геодезический метод	0.50	—
185	344982.02	2238874.50	Геодезический метод	0.50	—
Граница1(2)	—	—	—	—	—
189	344484.29	2237558.50	Геодезический метод	0.10	—
190	344484.65	2237558.98	Геодезический метод	0.10	—
191	344480.63	2237561.95	Геодезический метод	0.10	—
192	344480.27	2237561.47	Геодезический метод	0.10	—
189	344484.29	2237558.50	Геодезический метод	0.10	—
Граница1(3)	—	—	—	—	—
193	344387.35	2237374.19	Геодезический метод	0.10	—
194	344387.58	2237374.90	Геодезический метод	0.10	—
195	344383.77	2237376.12	Геодезический метод	0.10	—
196	344383.54	2237375.41	Геодезический метод	0.10	—
193	344387.35	2237374.19	Геодезический метод	0.10	—
Граница1(4)	—	—	—	—	—
197	344623.12	2237094.78	Геодезический метод	0.10	—
198	344623.61	2237095.65	Геодезический метод	0.10	—
199	344622.74	2237096.14	Геодезический метод	0.10	—
200	344622.25	2237095.27	Геодезический метод	0.10	—
197	344623.12	2237094.78	Геодезический метод	0.10	—

3. Сведения о характерных точках части (частей) границы объекта

Обозначение характерных точек части границы	Координаты, м		Метод определения координат характерной точки	Средняя квадратическая погрешность положения характерной точки (M _t), м	Описание обозначения точки на местности (при наличии)
	X	Y			
1	2	3	4	5	6
—	—	—	—	—	—

Раздел 3


Сведения о местоположении измененных (уточненных) границ объекта							
1. Система координат <u>МСК-58, зона 2</u>							
2. Сведения о характерных точках границ объекта							
Обозначение характерных точек границ	Существующие координаты, м		Измененные (уточненные) координаты, м		Метод определения координат характерной точки	Средняя квадратическая погрешность положения характерной точки (Mt), м	Описание обозначения точки на местности (при наличии)
	X	Y	X	Y			
1	2	3	4	5	6	7	8
–	–	–	–	–	–	–	–
3. Сведения о характерных точках части (частей) границы объекта							
–	–	–	–	–	–	–	–

Раздел 4

ГРАФИЧЕСКОЕ ОПИСАНИЕ МЕСТОПОЛОЖЕНИЯ ГРАНИЦ НАСЕЛЕННЫХ ПУНКТОВ

Граница с. Урлейка Кондольского сельсовета Пензенского района Пензенской области
(наименование объекта, местоположение границ которого описано (далее - объект))

План границ объекта (Обзорный лист)

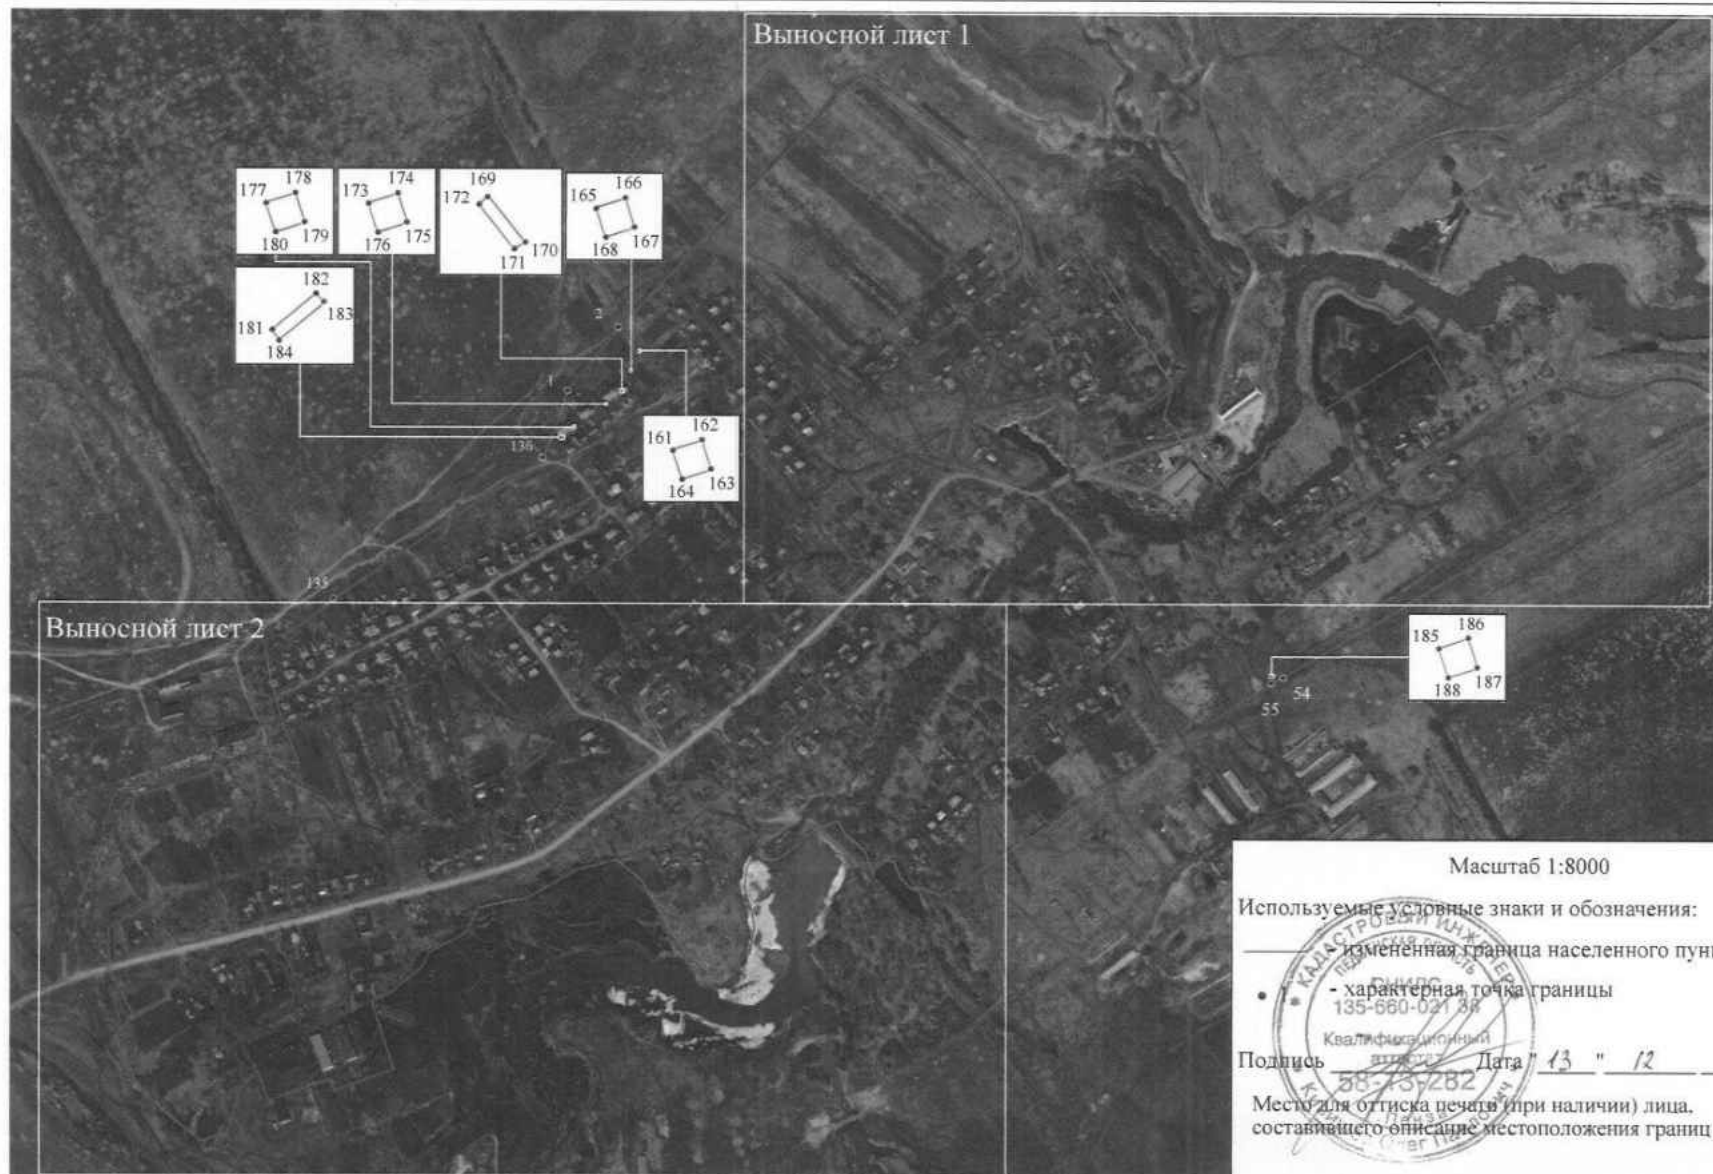

Раздел 4

ГРАФИЧЕСКОЕ ОПИСАНИЕ МЕСТОПОЛОЖЕНИЯ ГРАНИЦ НАСЕЛЕННЫХ ПУНКТОВ

Граница с. Урлейка Кондольского сельсовета Пензенского района Пензенской области
(наименование объекта, местоположение границ которого описано (далее - объект))

План границ объекта (Выносной лист 1)



Раздел 4

ГРАФИЧЕСКОЕ ОПИСАНИЕ МЕСТОПОЛОЖЕНИЯ ГРАНИЦ НАСЕЛЕННЫХ ПУНКТОВ

Граница с. Урлейка Кондольского сельсовета Пензенского района Пензенской области
(наименование объекта, местоположение границ которого описано (далее - объект))

План границ объекта (Выносной лист 2)



Масштаб 1:5000

Используемые условные знаки и обозначения:

- измененная граница населенного пункта
- - характеристическая точка границы
- граница кадастрового квартала

58:13:0402401 - номер кадастрового квартала

Подпись 58-13-082 Дата " 13 " 12 2022

Место для отриски печати (при наличии) лица,
составившего описание местоположения границ объекта

ГРАФИЧЕСКОЕ ОПИСАНИЕ
местоположения границ населенных пунктов

Граница с. Широкополье Кондольского сельсовета Пензенского района Пензенской области
(наименование объекта, местоположение границ которого описано (далее - объект))

Раздел 1

Сведения об объекте		
№ п/п	Характеристики объекта	Описание характеристик
1	2	3
1	Местоположение объекта	Пензенская область, Пензенский район, Кондольский сельсовет, с. Широкополье
2	Площадь объекта +/- величина погрешности определения площади (Р+/- Дельта Р)	538663 кв.м ± 7340 кв.м
3	Иные характеристики объекта	—

Раздел 2

Сведения о местоположении границ объекта					
1. Система координат <u>МСК-58, Зона 2</u>					
2. Сведения о характерных точках границ объекта					
Обозначение характерных точек границ	Координаты, м		Метод определения координат характерной точки	Средняя квадратическая погрешность положения характерной точки (M_t), м	Описание обозначения точки на местности (при наличии)
	X	Y			
1	2	3	4	5	6
Граница I(1)	—	—	—	—	—
1	327810.64	2227270.71	Картометрический метод	5.00	—
2	327828.80	2227288.88	Картометрический метод	5.00	—
3	327842.52	2227301.13	Картометрический метод	5.00	—
4	327862.37	2227318.29	Картометрический метод	5.00	—
5	327922.51	2227363.16	Картометрический метод	5.00	—
6	328000.06	2227430.25	Картометрический метод	5.00	—
7	328014.73	2227447.05	Картометрический метод	5.00	—
8	328027.32	2227472.94	Картометрический метод	5.00	—
9	328038.50	2227492.53	Картометрический метод	5.00	—
10	328050.39	2227523.32	Картометрический метод	5.00	—
11	328058.75	2227551.50	Картометрический метод	5.00	—
12	328175.33	2227591.04	Картометрический метод	5.00	—
13	328251.81	2227600.22	Картометрический метод	5.00	—
14	328232.83	2227645.78	Картометрический метод	5.00	—
15	328215.34	2227691.25	Картометрический метод	5.00	—
16	328202.06	2227716.46	Картометрический метод	5.00	—
17	328186.69	2227736.04	Картометрический метод	5.00	—
18	328185.99	2227751.44	Картометрический метод	5.00	—
19	328175.51	2227782.92	Картометрический метод	5.00	—
20	328166.42	2227806.01	Картометрический метод	5.00	—
21	328094.44	2227808.81	Картометрический метод	5.00	—
22	328038.53	2227813.71	Картометрический метод	5.00	—
23	328014.76	2227818.59	Картометрический метод	5.00	—
24	327982.61	2227822.10	Картометрический метод	5.00	—
25	327956.75	2227826.31	Картометрический метод	5.00	—

26	327917.61	2227831.19	Картометрический метод	5.00	—
27	327874.97	2227831.90	Картометрический метод	5.00	—
28	327812.78	2227825.60	Картометрический метод	5.00	—
29	327802.29	2227824.19	Картометрический метод	5.00	—
30	327789.01	2227820.70	Картометрический метод	5.00	—
31	327779.22	2227817.20	Картометрический метод	5.00	—
32	327774.34	2227810.20	Картометрический метод	5.00	—
33	327770.13	2227800.40	Картометрический метод	5.00	—
34	327765.24	2227792.70	Картометрический метод	5.00	—
35	327754.76	2227782.21	Картометрический метод	5.00	—
36	327734.49	2227773.11	Картометрический метод	5.00	—
37	327714.91	2227769.61	Картометрический метод	5.00	—
38	327662.50	2227774.51	Картометрический метод	5.00	—
39	327647.13	2227771.00	Картометрический метод	5.00	—
40	327624.75	2227752.81	Картометрический метод	5.00	—
41	327641.52	2227723.43	Картометрический метод	5.00	—
42	327671.57	2227678.64	Картометрический метод	5.00	—
43	327648.42	2227661.65	Картометрический метод	5.00	—
44	327643.44	2227658.00	Картометрический метод	5.00	—
45	327607.80	2227616.99	Картометрический метод	5.00	—
46	327586.84	2227592.34	Картометрический метод	5.00	—
47	327582.53	2227588.89	Картометрический метод	5.00	—
48	327579.57	2227584.58	Картометрический метод	5.00	—
49	327575.63	2227580.88	Картометрический метод	5.00	—
50	327570.82	2227574.59	Картометрический метод	5.00	—
51	327563.55	2227567.81	Картометрический метод	5.00	—
52	327555.78	2227557.58	Картометрический метод	5.00	—
53	327541.48	2227543.72	Картометрический метод	5.00	—
54	327468.09	2227461.46	Картометрический метод	5.00	—
55	327475.87	2227435.84	Картометрический метод	5.00	—
56	327478.67	2227420.42	Картометрический метод	5.00	—
57	327475.16	2227395.95	Картометрический метод	5.00	—
58	327466.78	2227369.35	Картометрический метод	5.00	—
59	327451.41	2227346.26	Картометрический метод	5.00	—

60	327443.01	2227328.07	Картометрический метод	5.00	—
61	327430.42	2227305.68	Картометрический метод	5.00	—
62	327415.05	2227282.59	Картометрический метод	5.00	—
63	327405.27	2227274.19	Картометрический метод	5.00	—
64	327391.27	2227263.69	Картометрический метод	5.00	—
65	327371.00	2227248.29	Картометрический метод	5.00	—
66	327363.32	2227237.10	Картометрический метод	5.00	—
67	327359.13	2227225.21	Картометрический метод	5.00	—
68	327359.14	2227209.11	Картометрический метод	5.00	—
69	327364.01	2227198.62	Картометрический метод	5.00	—
70	327371.02	2227193.72	Картометрический метод	5.00	—
71	327376.60	2227186.73	Картометрический метод	5.00	—
72	327377.31	2227181.83	Картометрический метод	5.00	—
73	327372.41	2227181.12	Картометрический метод	5.00	—
74	327363.33	2227185.32	Картометрический метод	5.00	—
75	327350.04	2227187.42	Картометрический метод	5.00	—
76	327337.47	2227184.62	Картометрический метод	5.00	—
77	327328.37	2227176.21	Картометрический метод	5.00	—
78	327322.10	2227166.43	Картометрический метод	5.00	—
79	327319.99	2227153.83	Картометрический метод	5.00	—
80	327317.89	2227145.43	Картометрический метод	5.00	—
81	327311.60	2227139.12	Картометрический метод	5.00	—
82	327301.11	2227131.44	Картометрический метод	5.00	—
83	327290.64	2227127.23	Картометрический метод	5.00	—
84	327278.75	2227124.43	Картометрический метод	5.00	—
85	327278.04	2227119.53	Картометрический метод	5.00	—
86	327278.04	2227114.65	Картометрический метод	5.00	—
87	327285.74	2227104.15	Картометрический метод	5.00	—
88	327284.34	2227099.25	Картометрический метод	5.00	—
89	327278.75	2227099.25	Картометрический метод	5.00	—
90	327268.58	2227102.45	Картометрический метод	5.00	—
91	327256.38	2227106.95	Картометрический метод	5.00	—
92	327245.20	2227115.34	Картометрический метод	5.00	—
93	327216.54	2227127.23	Картометрический метод	5.00	—

94	327209.56	2227127.23	Картометрический метод	5.00	—
95	327197.69	2227118.14	Картометрический метод	5.00	—
96	327189.99	2227110.44	Картометрический метод	5.00	—
97	327186.51	2227101.35	Картометрический метод	5.00	—
98	327171.82	2227085.95	Картометрический метод	5.00	—
99	327160.62	2227071.94	Картометрический метод	5.00	—
100	327151.55	2227060.05	Картометрический метод	5.00	—
101	327147.36	2227048.88	Картометрический метод	5.00	—
102	327141.05	2227041.18	Картометрический метод	5.00	—
103	327131.28	2227041.18	Картометрический метод	5.00	—
104	327110.31	2227043.26	Картометрический метод	5.00	—
105	327098.09	2227046.58	Картометрический метод	5.00	—
106	327083.74	2227030.66	Картометрический метод	5.00	—
107	327096.32	2227016.67	Картометрический метод	5.00	—
108	327111.70	2226999.18	Картометрический метод	5.00	—
109	327126.37	2226986.58	Картометрический метод	5.00	—
110	327139.66	2226972.59	Картометрический метод	5.00	—
111	327146.65	2226963.48	Картометрический метод	5.00	—
112	327150.14	2226953.00	Картометрический метод	5.00	—
113	327147.34	2226946.71	Картометрический метод	5.00	—
114	327140.35	2226947.40	Картометрический метод	5.00	—
115	327129.17	2226950.20	Картометрический метод	5.00	—
116	327117.99	2226960.69	Картометрический метод	5.00	—
117	327101.93	2226974.69	Картометрический метод	5.00	—
118	327090.04	2226991.48	Картометрический метод	5.00	—
119	327081.64	2227002.68	Картометрический метод	5.00	—
120	327073.96	2227014.57	Картометрический метод	5.00	—
121	327065.58	2227017.37	Картометрический метод	5.00	—
122	327055.79	2227018.08	Картометрический метод	5.00	—
123	327053.00	2227011.77	Картометрический метод	5.00	—
124	327053.69	2227004.78	Картометрический метод	5.00	—
125	327057.19	2226994.28	Картометрический метод	5.00	—
126	327064.84	2226983.03	Картометрический метод	5.00	—
127	327067.66	2226978.88	Картометрический метод	5.00	—

128	327084.44	2226961.40	Картометрический метод	5.00	—
129	327099.11	2226943.90	Картометрический метод	5.00	—
130	327103.30	2226934.80	Картометрический метод	5.00	—
131	327109.60	2226927.10	Картометрический метод	5.00	—
132	327112.40	2226920.81	Картометрический метод	5.00	—
133	327110.29	2226917.32	Картометрический метод	5.00	—
134	327103.30	2226920.12	Картометрический метод	5.00	—
135	327092.34	2226927.44	Картометрический метод	5.00	—
136	327090.73	2226928.51	Картометрический метод	5.00	—
137	327070.46	2226944.61	Картометрический метод	5.00	—
138	327055.09	2226956.50	Картометрический метод	5.00	—
139	327041.81	2226972.59	Картометрический метод	5.00	—
140	327027.14	2226983.78	Картометрический метод	5.00	—
141	327018.04	2226985.18	Картометрический метод	5.00	—
142	327010.35	2226984.48	Картометрический метод	5.00	—
143	327005.46	2226980.99	Картометрический метод	5.00	—
144	327001.27	2226974.68	Картометрический метод	5.00	—
145	327000.57	2226966.99	Картометрический метод	5.00	—
146	327004.76	2226948.10	Картометрический метод	5.00	—
147	327000.57	2226942.50	Картометрический метод	5.00	—
148	326994.28	2226943.90	Картометрический метод	5.00	—
149	326987.99	2226955.09	Картометрический метод	5.00	—
150	326985.20	2226965.59	Картометрический метод	5.00	—
151	326979.61	2226973.29	Картометрический метод	5.00	—
152	326971.21	2226975.37	Картометрический метод	5.00	—
153	326964.24	2226971.88	Картометрический метод	5.00	—
154	326962.13	2226964.19	Картометрический метод	5.00	—
155	326962.13	2226951.59	Картометрический метод	5.00	—
156	326963.52	2226940.40	Картометрический метод	5.00	—
157	326963.52	2226932.01	Картометрический метод	5.00	—
158	326964.22	2226922.90	Картометрический метод	5.00	—
159	326962.83	2226914.50	Картометрический метод	5.00	—
160	326957.23	2226911.01	Картометрический метод	5.00	—
161	326947.44	2226918.69	Картометрический метод	5.00	—

162	326942.56	2226936.91	Картометрический метод	5.00	—
163	326936.26	2226946.00	Картометрический метод	5.00	—
164	326929.26	2226944.97	Картометрический метод	5.00	—
165	326918.79	2226945.30	Картометрический метод	5.00	—
166	326911.10	2226939.70	Картометрический метод	5.00	—
167	326899.23	2226935.50	Картометрический метод	5.00	—
168	326890.84	2226925.70	Картометрический метод	5.00	—
169	326891.53	2226909.60	Картометрический метод	5.00	—
170	326895.03	2226900.51	Картометрический метод	5.00	—
171	326902.73	2226883.72	Картометрический метод	5.00	—
172	326902.73	2226873.22	Картометрический метод	5.00	—
173	326904.12	2226869.02	Картометрический метод	5.00	—
174	326914.60	2226855.02	Картометрический метод	5.00	—
175	326919.49	2226845.24	Картометрический метод	5.00	—
176	326921.58	2226836.84	Картометрический метод	5.00	—
177	326922.29	2226829.84	Картометрический метод	5.00	—
178	326925.77	2226820.04	Картометрический метод	5.00	—
179	326926.48	2226812.34	Картометрический метод	5.00	—
180	326967.72	2226778.06	Картометрический метод	5.00	—
181	326978.89	2226786.45	Картометрический метод	5.00	—
182	326997.76	2226796.95	Картометрический метод	5.00	—
183	327025.03	2226817.25	Картометрический метод	5.00	—
184	327048.09	2226785.74	Картометрический метод	5.00	—
185	327094.21	2226717.19	Картометрический метод	5.00	—
186	327105.39	2226704.59	Картометрический метод	5.00	—
187	327117.28	2226699.70	Картометрический метод	5.00	—
188	327143.14	2226707.39	Картометрический метод	5.00	—
189	327161.30	2226721.39	Картометрический метод	5.00	—
190	327172.48	2226736.08	Картометрический метод	5.00	—
191	327229.11	2226761.28	Картометрический метод	5.00	—
192	327257.76	2226777.38	Картометрический метод	5.00	—
193	327292.01	2226796.97	Картометрический метод	5.00	—
194	327308.09	2226807.46	Картометрический метод	5.00	—
195	327313.69	2226815.16	Картометрический метод	5.00	—

196	327370.99	2226845.25	Картометрический метод	5.00	—
197	327381.49	2226853.65	Картометрический метод	5.00	—
198	327400.35	2226876.04	Картометрический метод	5.00	—
199	327415.74	2226890.74	Картометрический метод	5.00	—
200	327424.81	2226905.43	Картометрический метод	5.00	—
201	327446.46	2226925.05	Картометрический метод	5.00	—
202	327476.53	2226952.31	Картометрический метод	5.00	—
203	327480.73	2226966.31	Картометрический метод	5.00	—
204	327515.68	2227041.18	Картометрический метод	5.00	—
205	327523.37	2227048.88	Картометрический метод	5.00	—
206	327538.04	2227069.87	Картометрический метод	5.00	—
207	327558.31	2227090.16	Картометрический метод	5.00	—
208	327564.61	2227099.26	Картометрический метод	5.00	—
209	327570.90	2227112.56	Картометрический метод	5.00	—
210	327582.09	2227146.84	Картометрический метод	5.00	—
211	327591.87	2227172.73	Картометрический метод	5.00	—
212	327603.05	2227190.24	Картометрический метод	5.00	—
213	327625.42	2227220.32	Картометрический метод	5.00	—
214	327636.61	2227237.11	Картометрический метод	5.00	—
215	327651.27	2227244.81	Картометрический метод	5.00	—
216	327690.42	2227258.11	Картометрический метод	5.00	—
217	327730.26	2227263.71	Картометрический метод	5.00	—
218	327772.19	2227263.71	Картометрический метод	5.00	—
1	327810.64	2227270.71	Картометрический метод	5.00	—
Граница1(2)	—	—	—	—	—
219	327490.14	2227870.00	Картометрический метод	5.00	—
220	327543.23	2227930.04	Картометрический метод	5.00	—
221	327478.38	2227983.65	Картометрический метод	5.00	—
222	327431.45	2227999.26	Картометрический метод	5.00	—
223	327392.33	2228038.41	Картометрический метод	5.00	—
224	327331.72	2228081.46	Картометрический метод	5.00	—
225	327174.05	2227896.67	Картометрический метод	5.00	—
226	327360.95	2227743.70	Картометрический метод	5.00	—
226	327360.95	2227743.70	Картометрический метод	5.00	—
227	327466.36	2227886.48	Картометрический	5.00	—


			метод		
219	327490.14	2227870.00	Картометрический метод	5.00	—
3. Сведения о характерных точках части (частей) границы объекта					
Обозначение характерных точек части границы	Координаты, м		Метод определения координат характерной точки	Средняя квадратическая погрешность положения характерной точки (M _t), м	Описание обозначения точки на местности (при наличии)
	X	Y			
1	2	3	4	5	6
—	—	—	—	—	—

Раздел 4

ГРАФИЧЕСКОЕ ОПИСАНИЕ МЕСТОПОЛОЖЕНИЯ ГРАНИЦ НАСЕЛЕННЫХ ПУНКТОВ

Граница с Широкополье Кондольского сельсовета Пензенского района Пензенской области
(наименование объекта, местоположение границ которого описано (далее – объект)

План границ объекта (Обзорная схема)

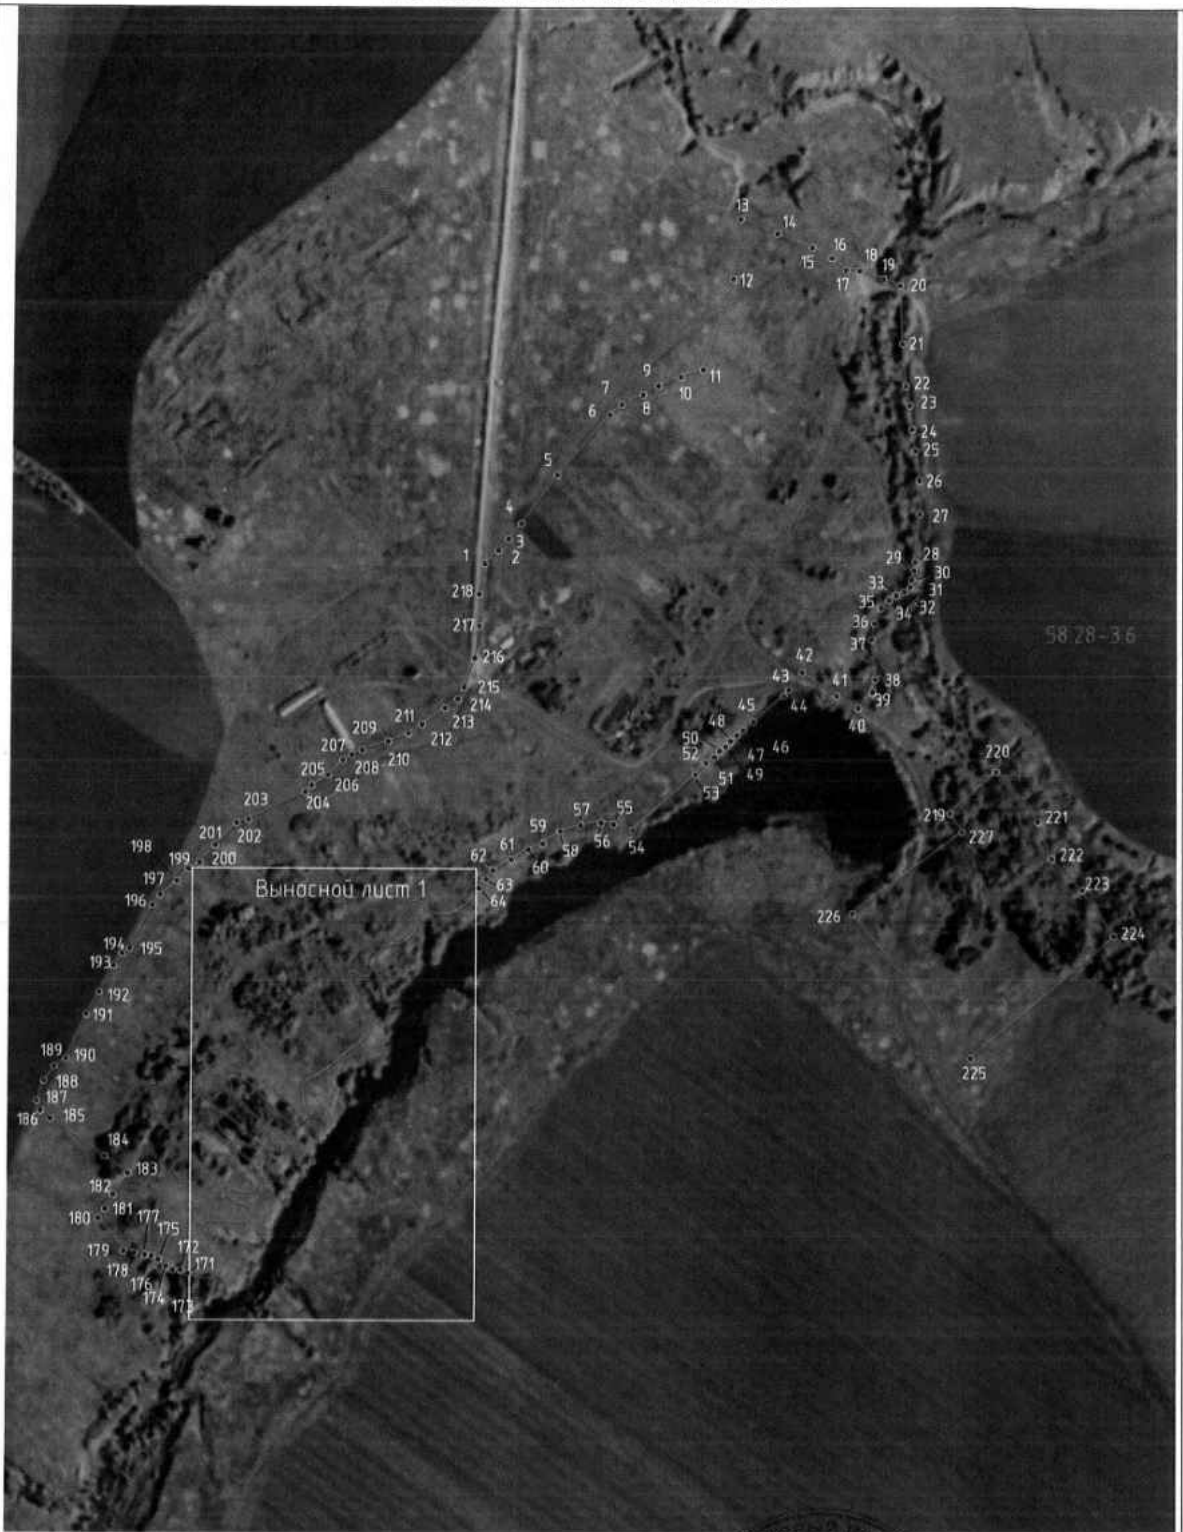

Используемые условные знаки и обозначения:

Масштаб 1:5000

- граница населенного пункта
- 58.28-3.6 - реестровый номер муниципального образования
- 1 - характерная точка границы населенного пункта и ее условный номер

Подпись

Дата "19" "12" 2022

Место для оттиска печати (при наличии) лица, составившего описание местоположения границ объекта



Раздел 4

ГРАФИЧЕСКОЕ ОПИСАНИЕ МЕСТОПОЛОЖЕНИЯ ГРАНИЦ НАСЕЛЕННЫХ ПУНКТОВ

Граница с Широкополье Кондольского сельсовета Пензенского района Пензенской области
(наименование объекта, местоположение границ которого описано (далее – объект))

План границ объекта (Выносной лист 1)



Используемые условные знаки и обозначения:

Масштаб 1:1600

- граница населенного пункта
- 58.28-36 - реестровый номер муниципального образования
- 1 - характерная точка границы населенного пункта и ее условный номер

Подпись

Место для оттиска печати (при наличии) лица, составившего описание местоположения границ объекта

