



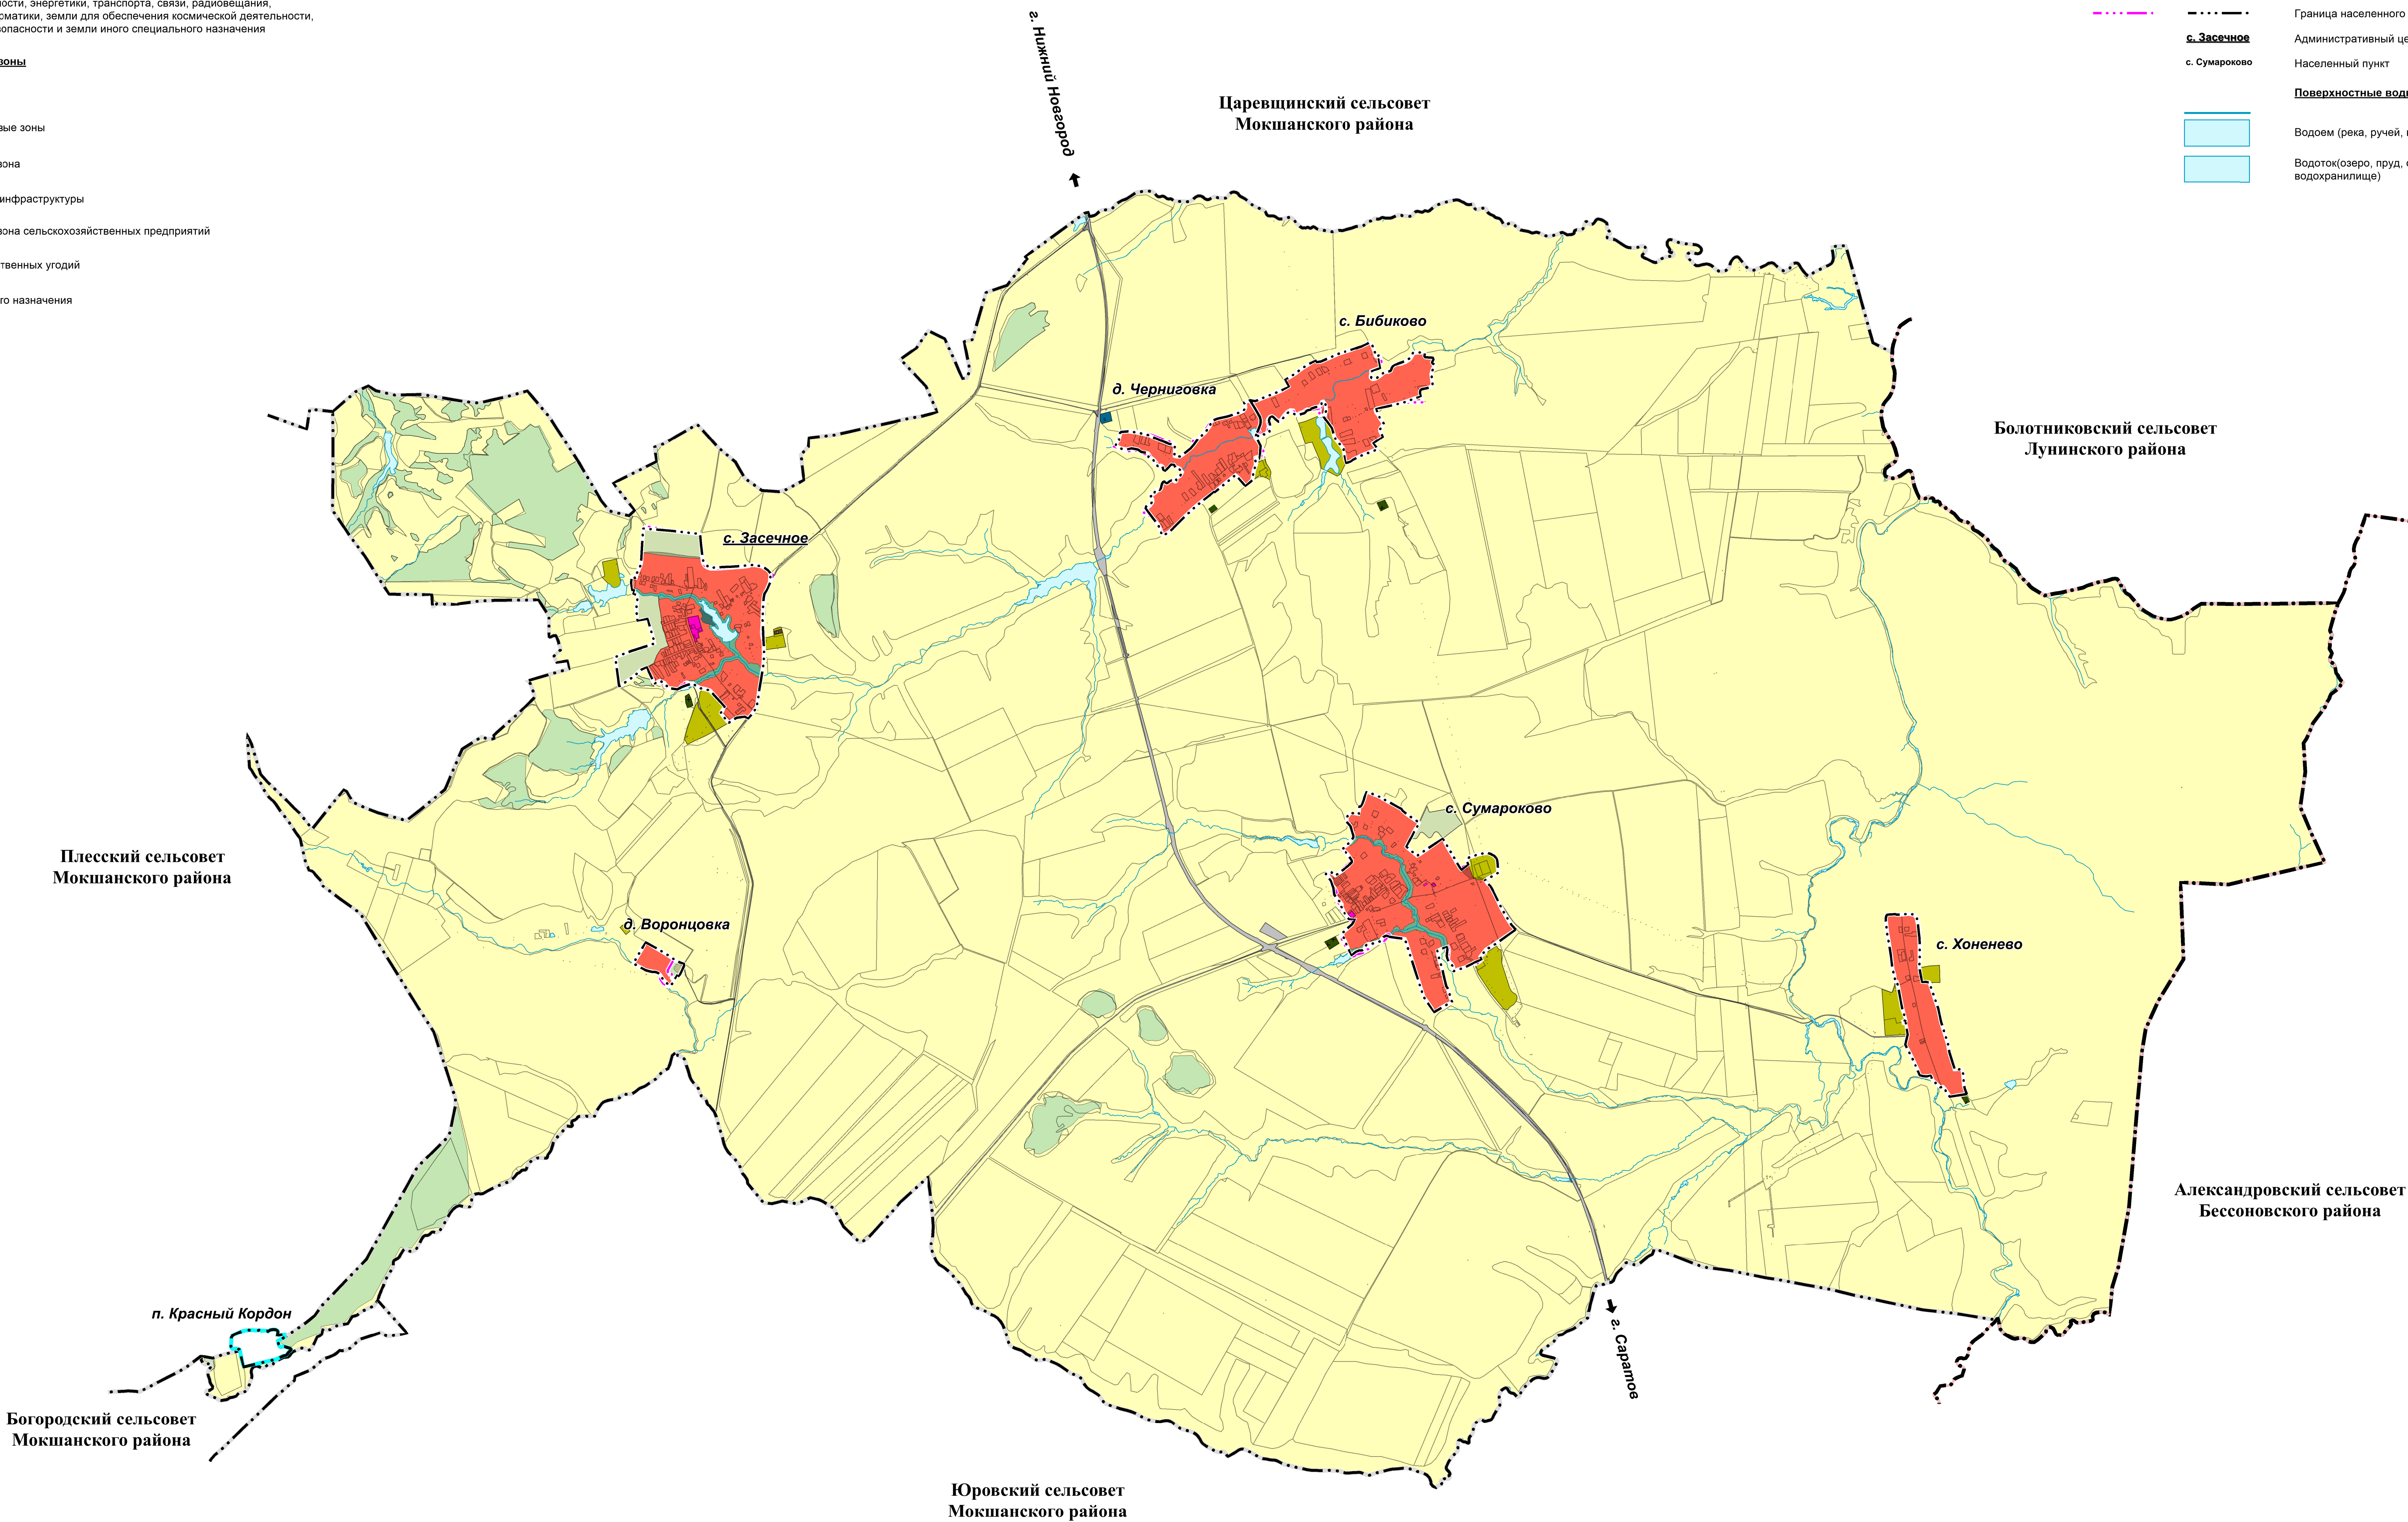

Примечания:

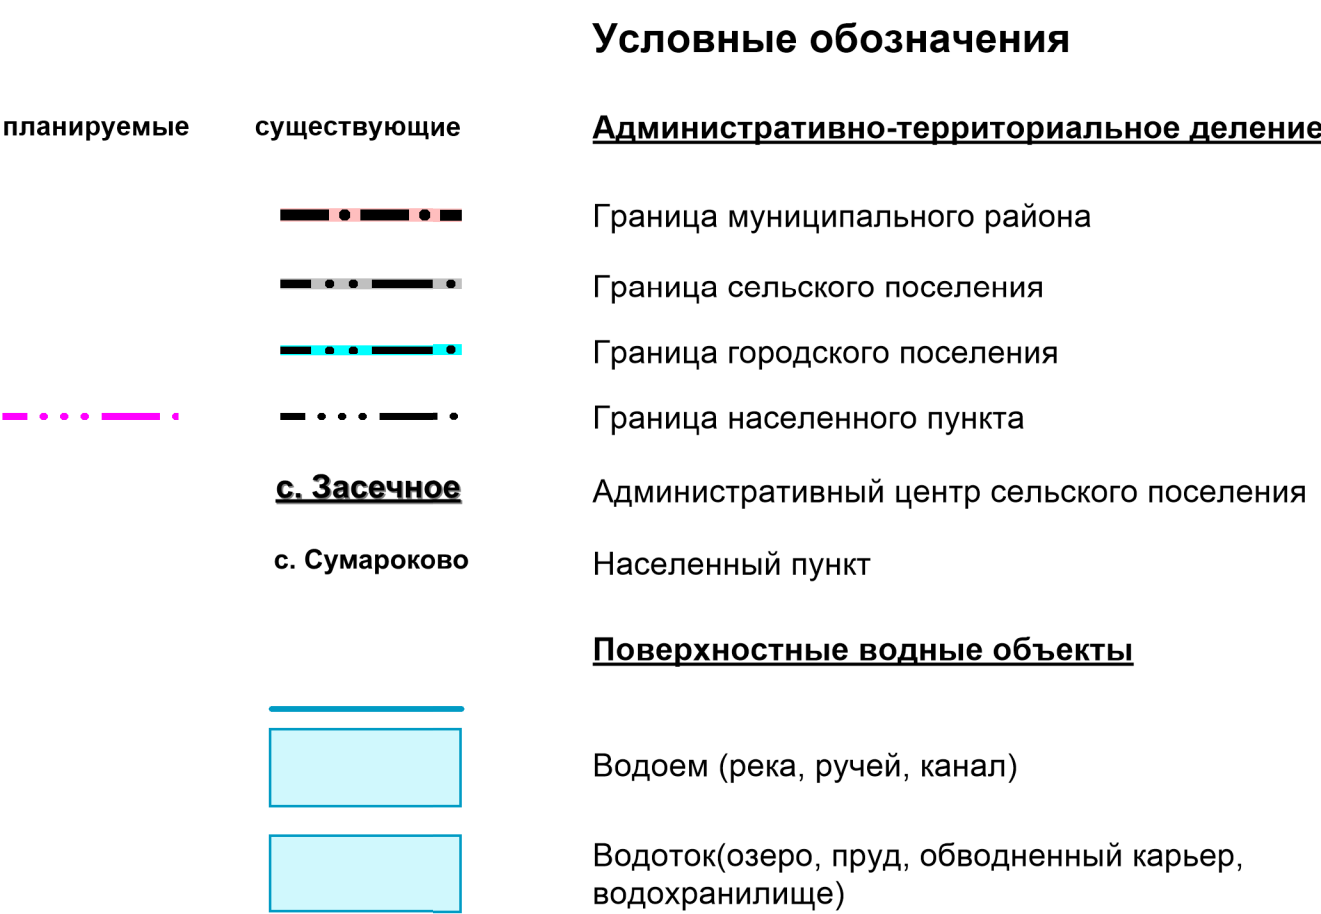

Должность	Фамилия И.О.	Подпись	Дата	Генеральный план Засечного сельсовета Можайского района Пензенской области (внесение изменений 2024 г.)		
				Положение о территориальном планировании		
				Стадия	Лист	Листов
				ГП	3	3
				Карта планируемого размещения объектов местного значения М 1:25 000		