


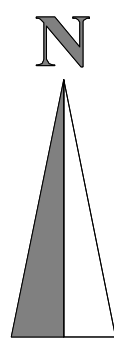


ГЕНЕРАЛЬНЫЙ ПЛАН МУНИЦИПАЛЬНОГО ОБРАЗОВАНИЯ ЛАЧИНОВСКИЙ СЕЛЬСОВЕТ КОЛЫШЛЕЙСКОГО РАЙОНА ПЕНЗЕНСКОЙ ОБЛАСТИ

КАРТА ПЛАНИРУЕМОГО РАЗМЕЩЕНИЯ ОБЪЕКТОВ МЕСТНОГО ЗНАЧЕНИЯ



планируемые	существующие	Условные обозначения
Границы единиц административно-территориального деления Российской Федерации		
		Граница субъекта Российской Федерации
		Граница муниципального района
		Граница сельского поселения
		Граница населенного пункта
		с.Красная Горка
		с. Чубаровка
Природные объекты		
Поверхностные водные объекты		
		Водоток (река, ручей, канал)
		Водоём (озеро, пруд, обводненный карьер, водохранилище)
Земли по категориям		
		Земли сельскохозяйственного назначения
		Земли промышленности, энергетики, транспорта, связи, радиовещания, телевидения, информатики, земли для обеспечения космической деятельности, земли обороны, безопасности и земли иного специального назначения
		Земли лесного фонда

планируемый	существующий	Функциональные зоны
		Зона застройки индивидуальными жилыми домами
		Зона застройки малопэтажными жилыми домами (до 4 этажей, включая мансардный)
		Общественно-деловые зоны
		Производственная зона
		Зона инженерной инфраструктуры
		Зона транспортной инфраструктуры
		Производственная зона сельскохозяйственных предприятий
		Зона кладбищ
		Иные зоны

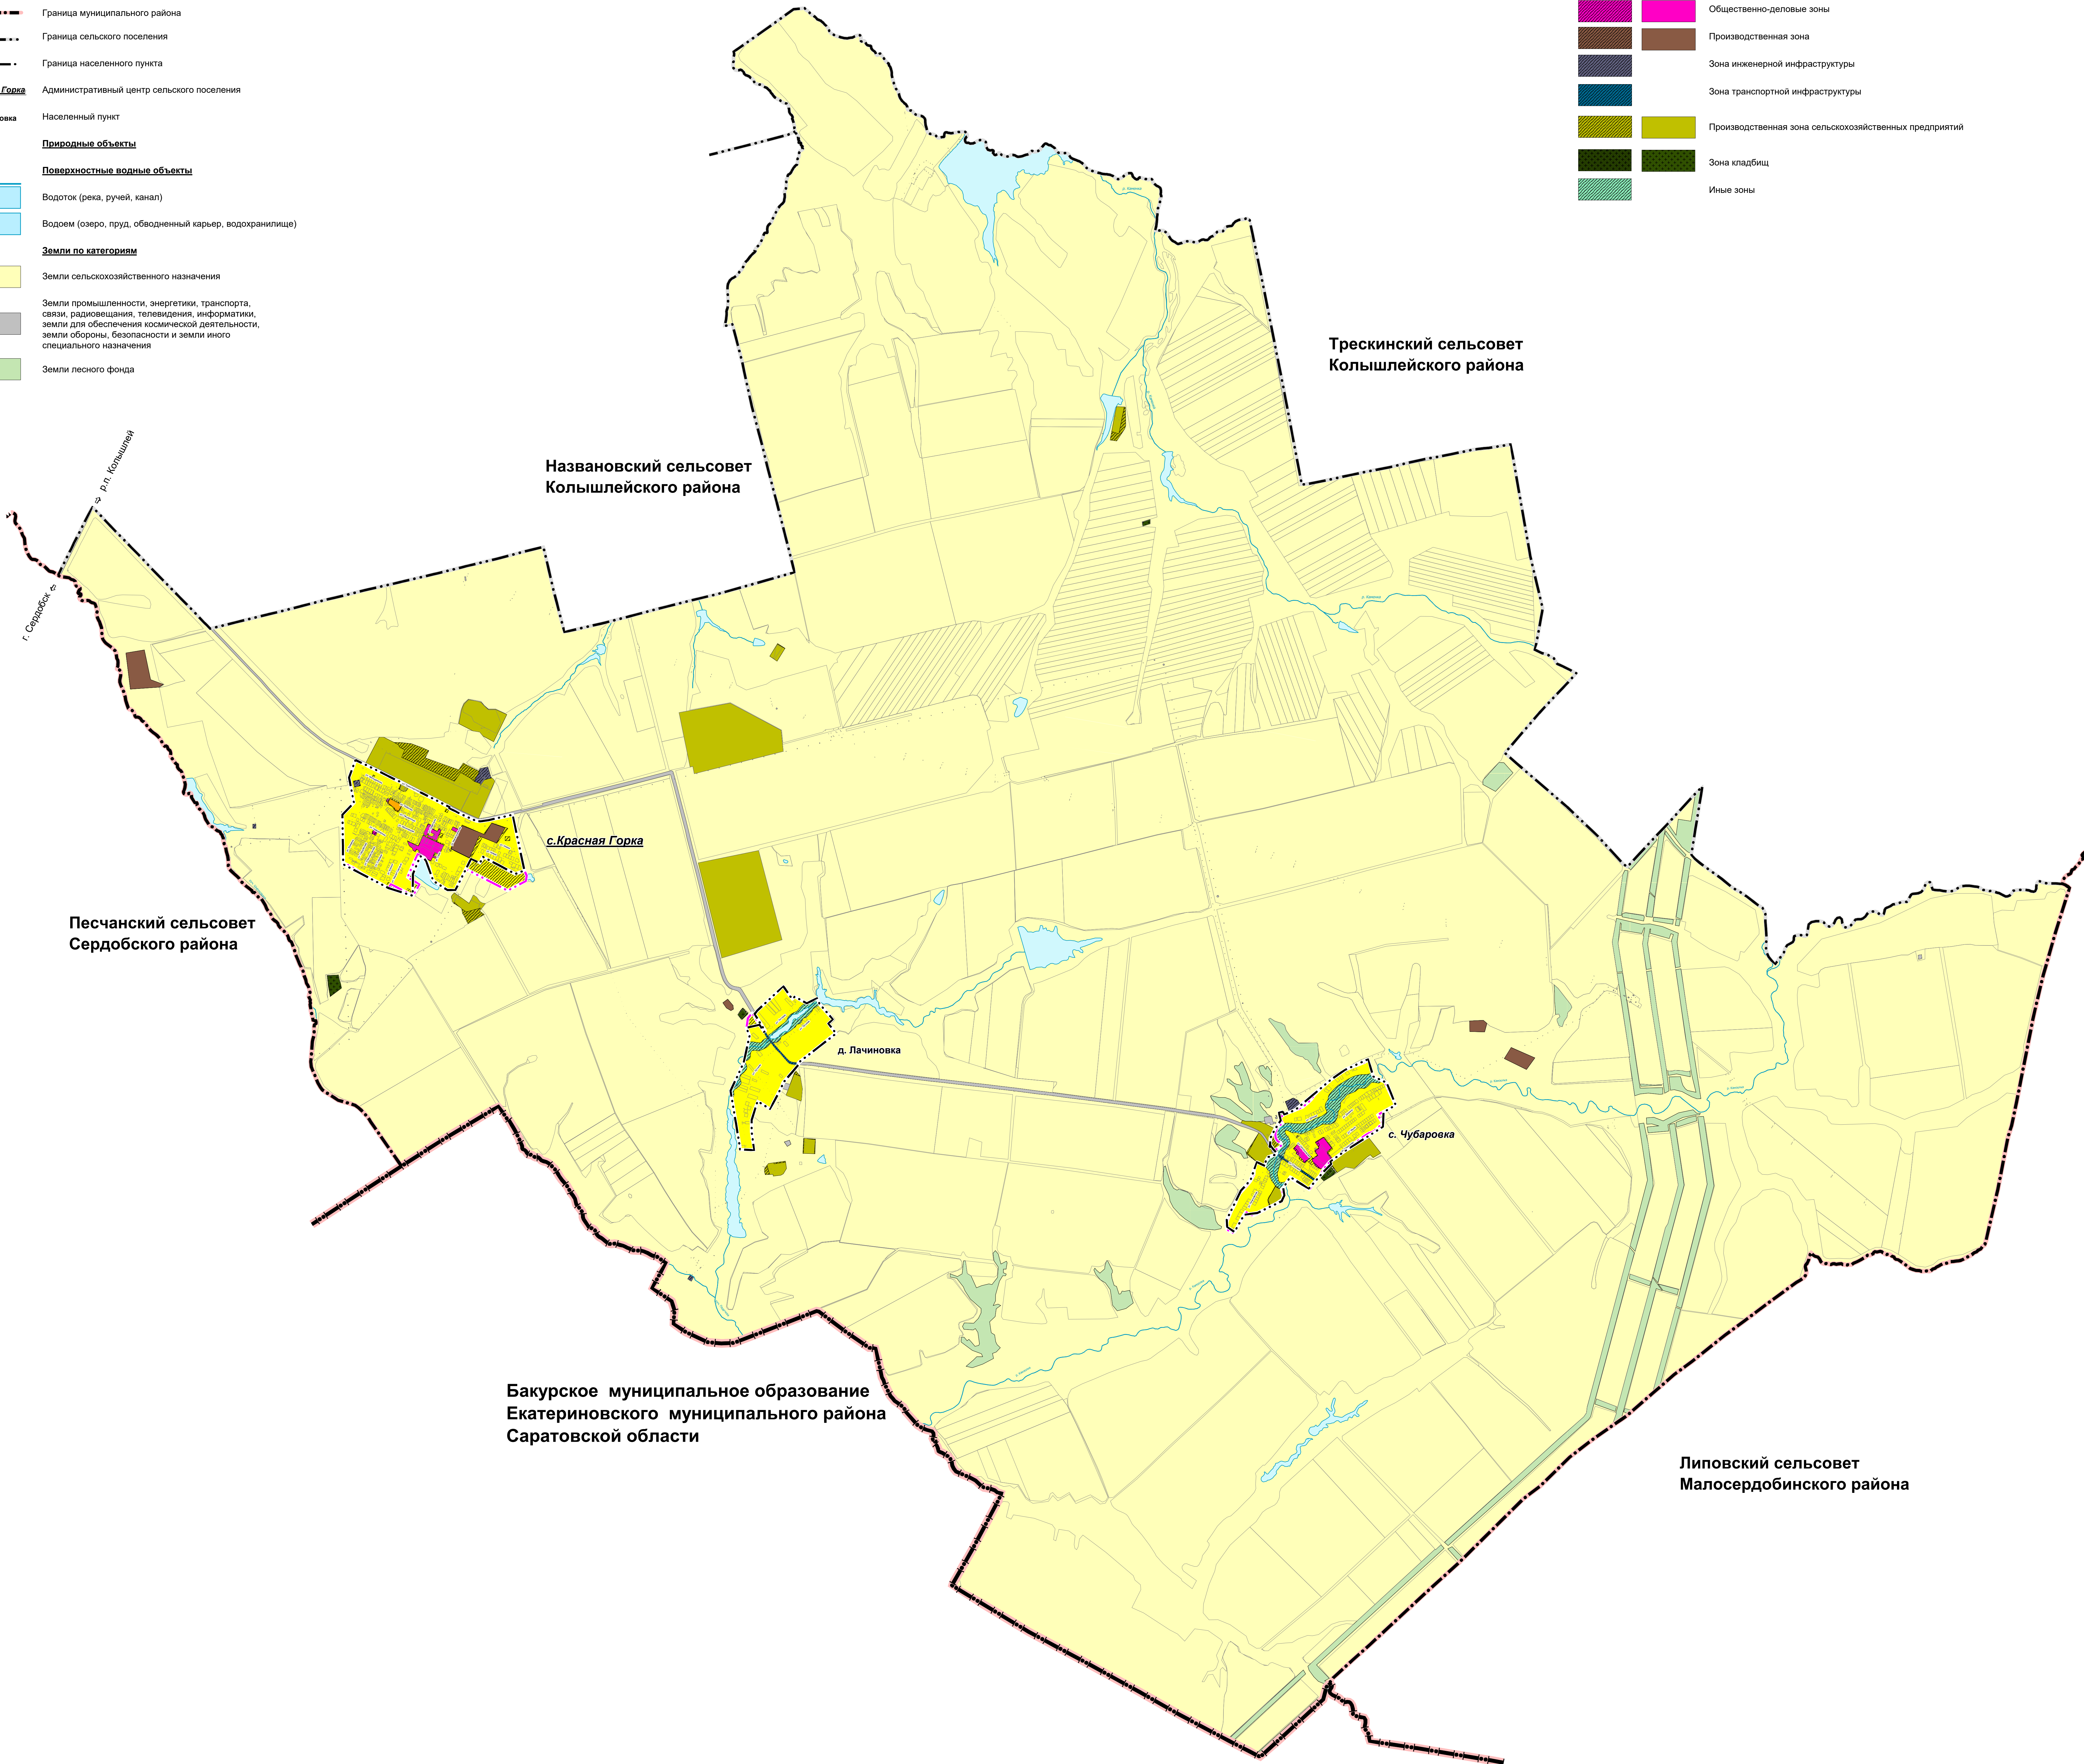

Примечание:
Границы земельных участков по сведениям ЕГРН

Масштаб 1:25000