



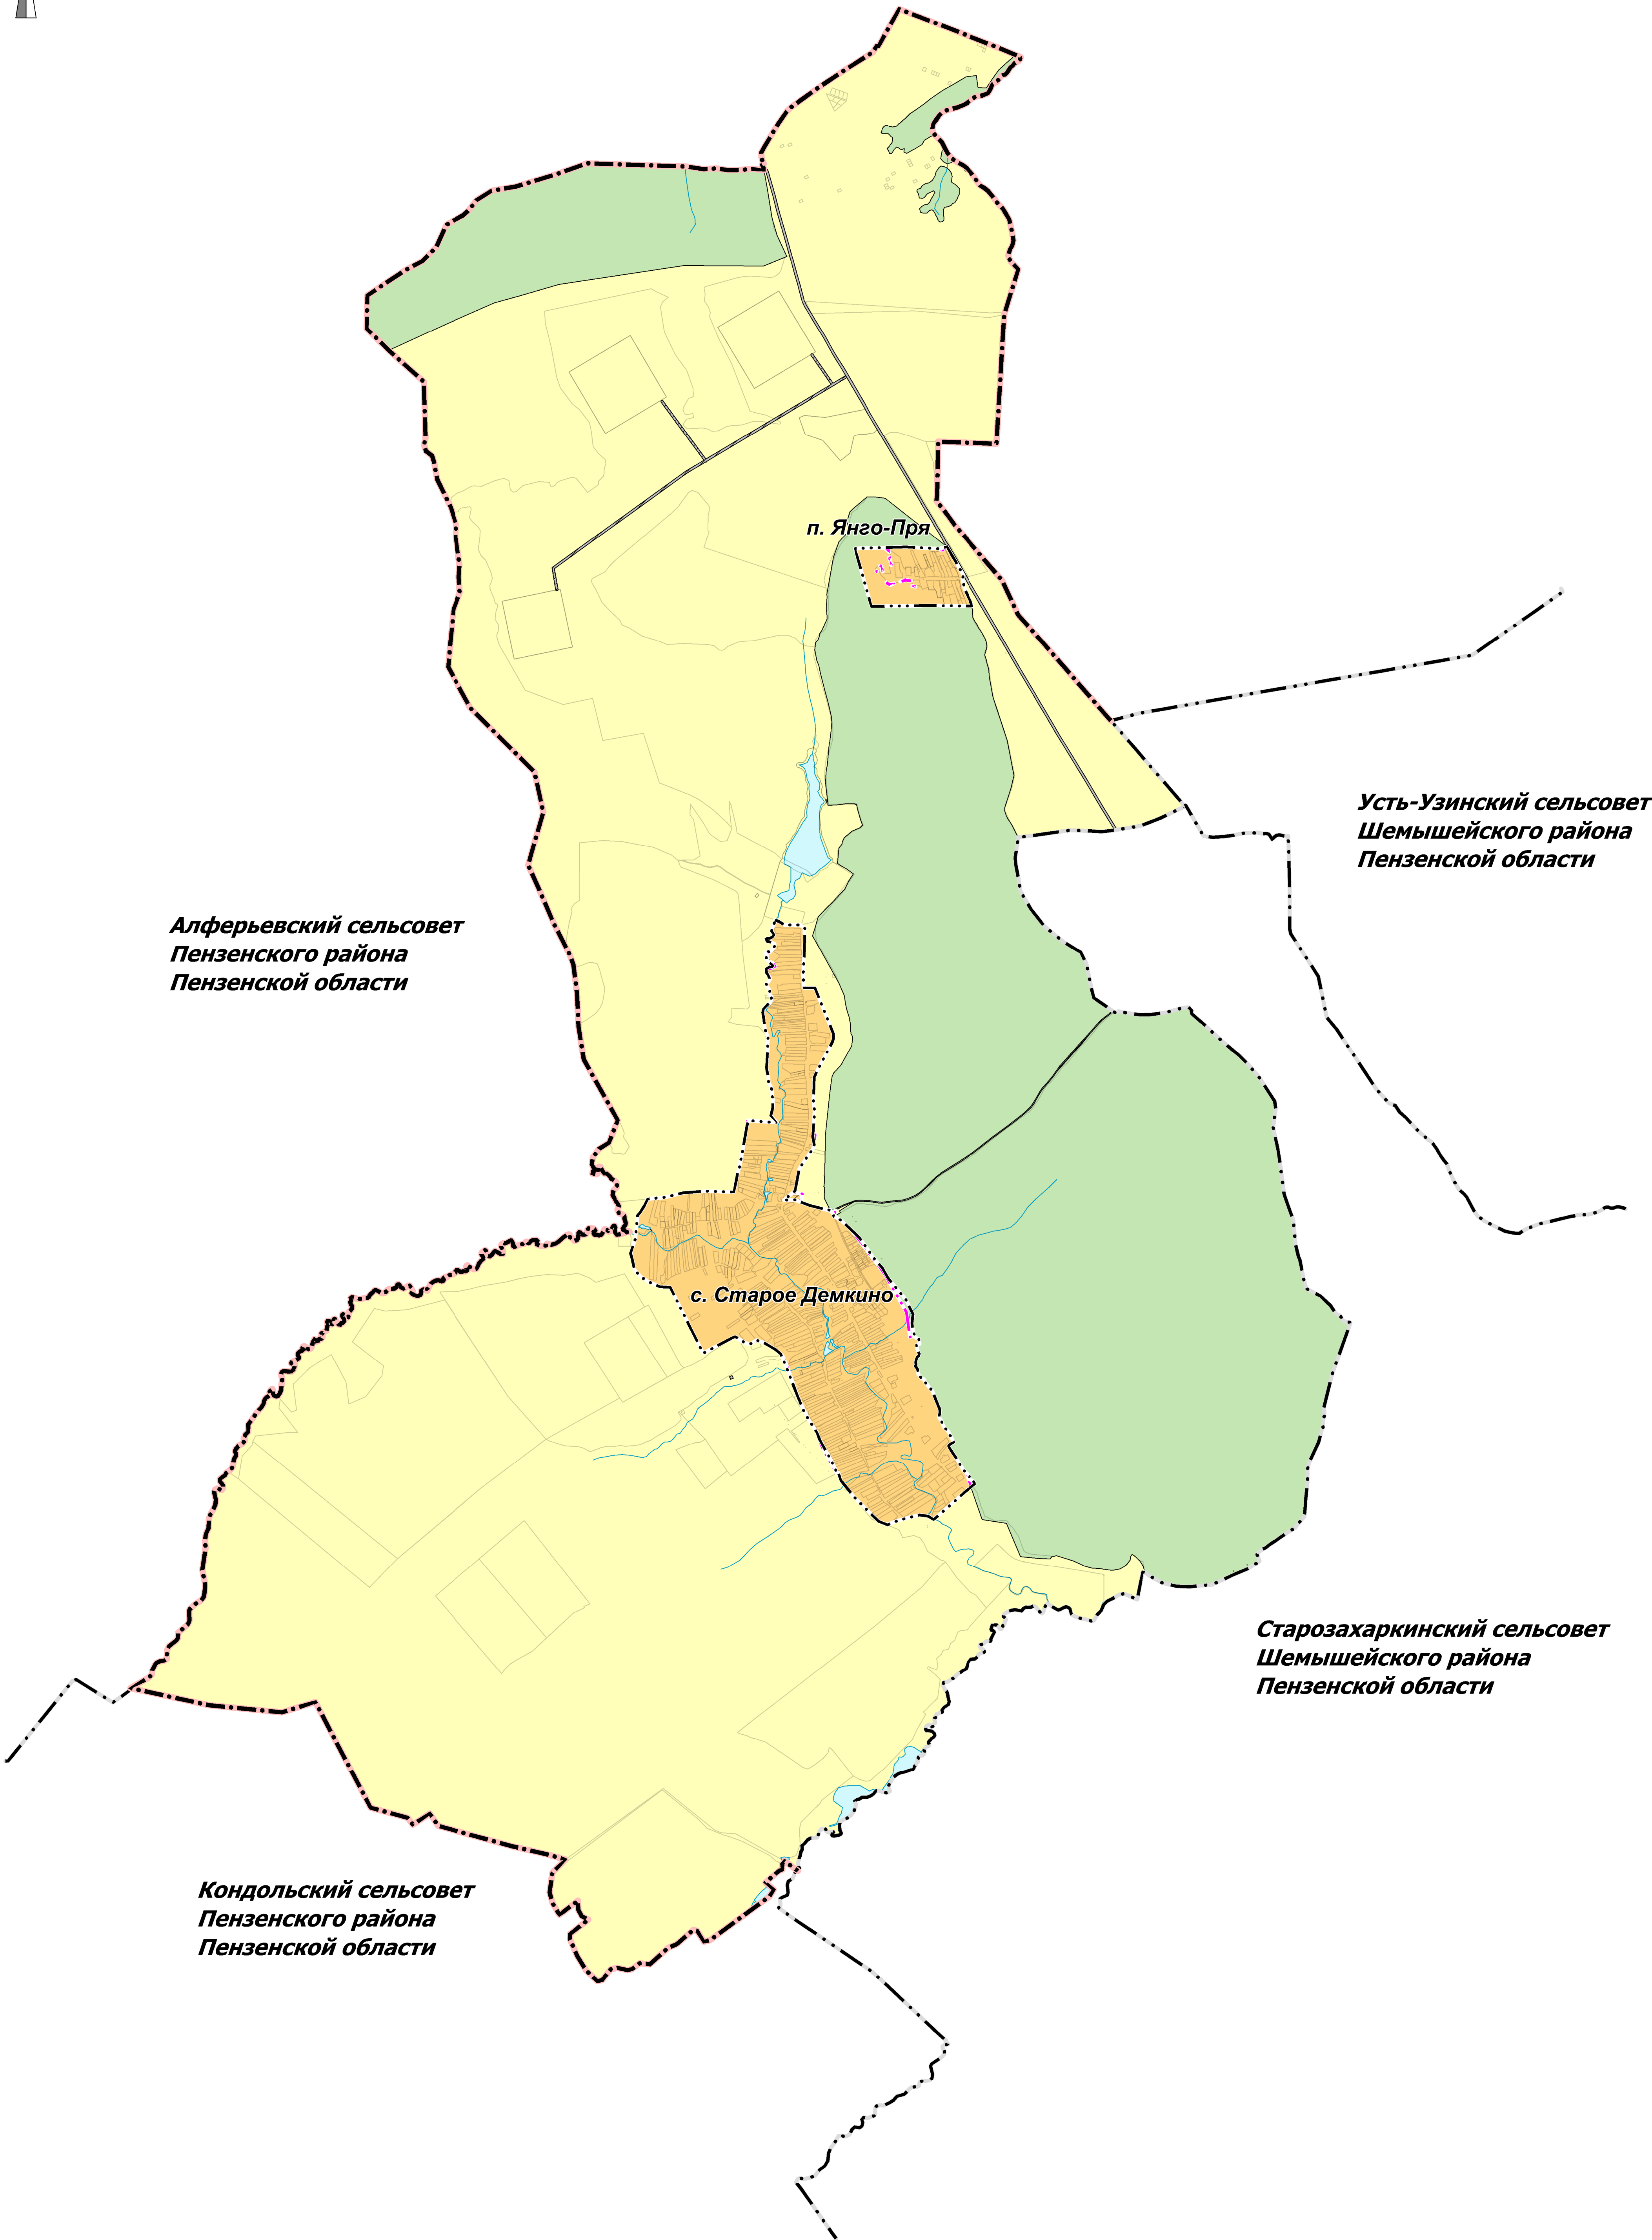

ГЕНЕРАЛЬНЫЙ ПЛАН МУНИЦИПАЛЬНОГО ОБРАЗОВАНИЯ СТАРОДЕМКИНСКИЙ СЕЛЬСОВЕТ ШЕМЫШЕЙСКОГО РАЙОНА
ПЕНЗЕНСКОЙ ОБЛАСТИ (ВНЕСЕНИЕ ИЗМЕНЕНИЙ 2024 Г.)

КАРТА ГРАНИЦ НАСЕЛЕННЫХ ПУНКТОВ (В ТОМ ЧИСЛЕ ГРАНИЦ ОБРАЗУЕМЫХ НАСЕЛЕННЫХ ПУНКТОВ)

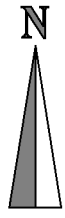

УСЛОВНЫЕ ОБОЗНАЧЕНИЯ

проект.	сущест.	Административные границы
		Граница муниципального района
		Граница сельского поселения
		Граница населенного пункта
	Старodemkinskiy selsoviet	Сельское поселение
	с. Старое Демкино	Населенный пункт
		Водоток (река, ручей, канал)
		Водоём (озеро, пруд, обводненный карьер, водохранилище)
		Категории земель
		Земли населенных пунктов
		Земли сельскохозяйственного назначения
		Земли промышленности, энергетики, транспорта, связи, размещения, телевидения, информатики, земли для обеспечения космической деятельности, земли обороны, безопасности и земли иного специального назначения
		Земли лесного фонда
		Зарегистрированные в ЕГРН границы земельных участков

Генеральный план муниципального образования Старodemkinskiy selsoviet Шемышейского района Пензенской области (внесение изменений 2024 г.)			
Положение о территориальном планировании			
Карта границ населенных пунктов (в том числе границ образуемых населенных пунктов) М 1:25 000	Стадия	Лист	Листов
	ГП	2	3