



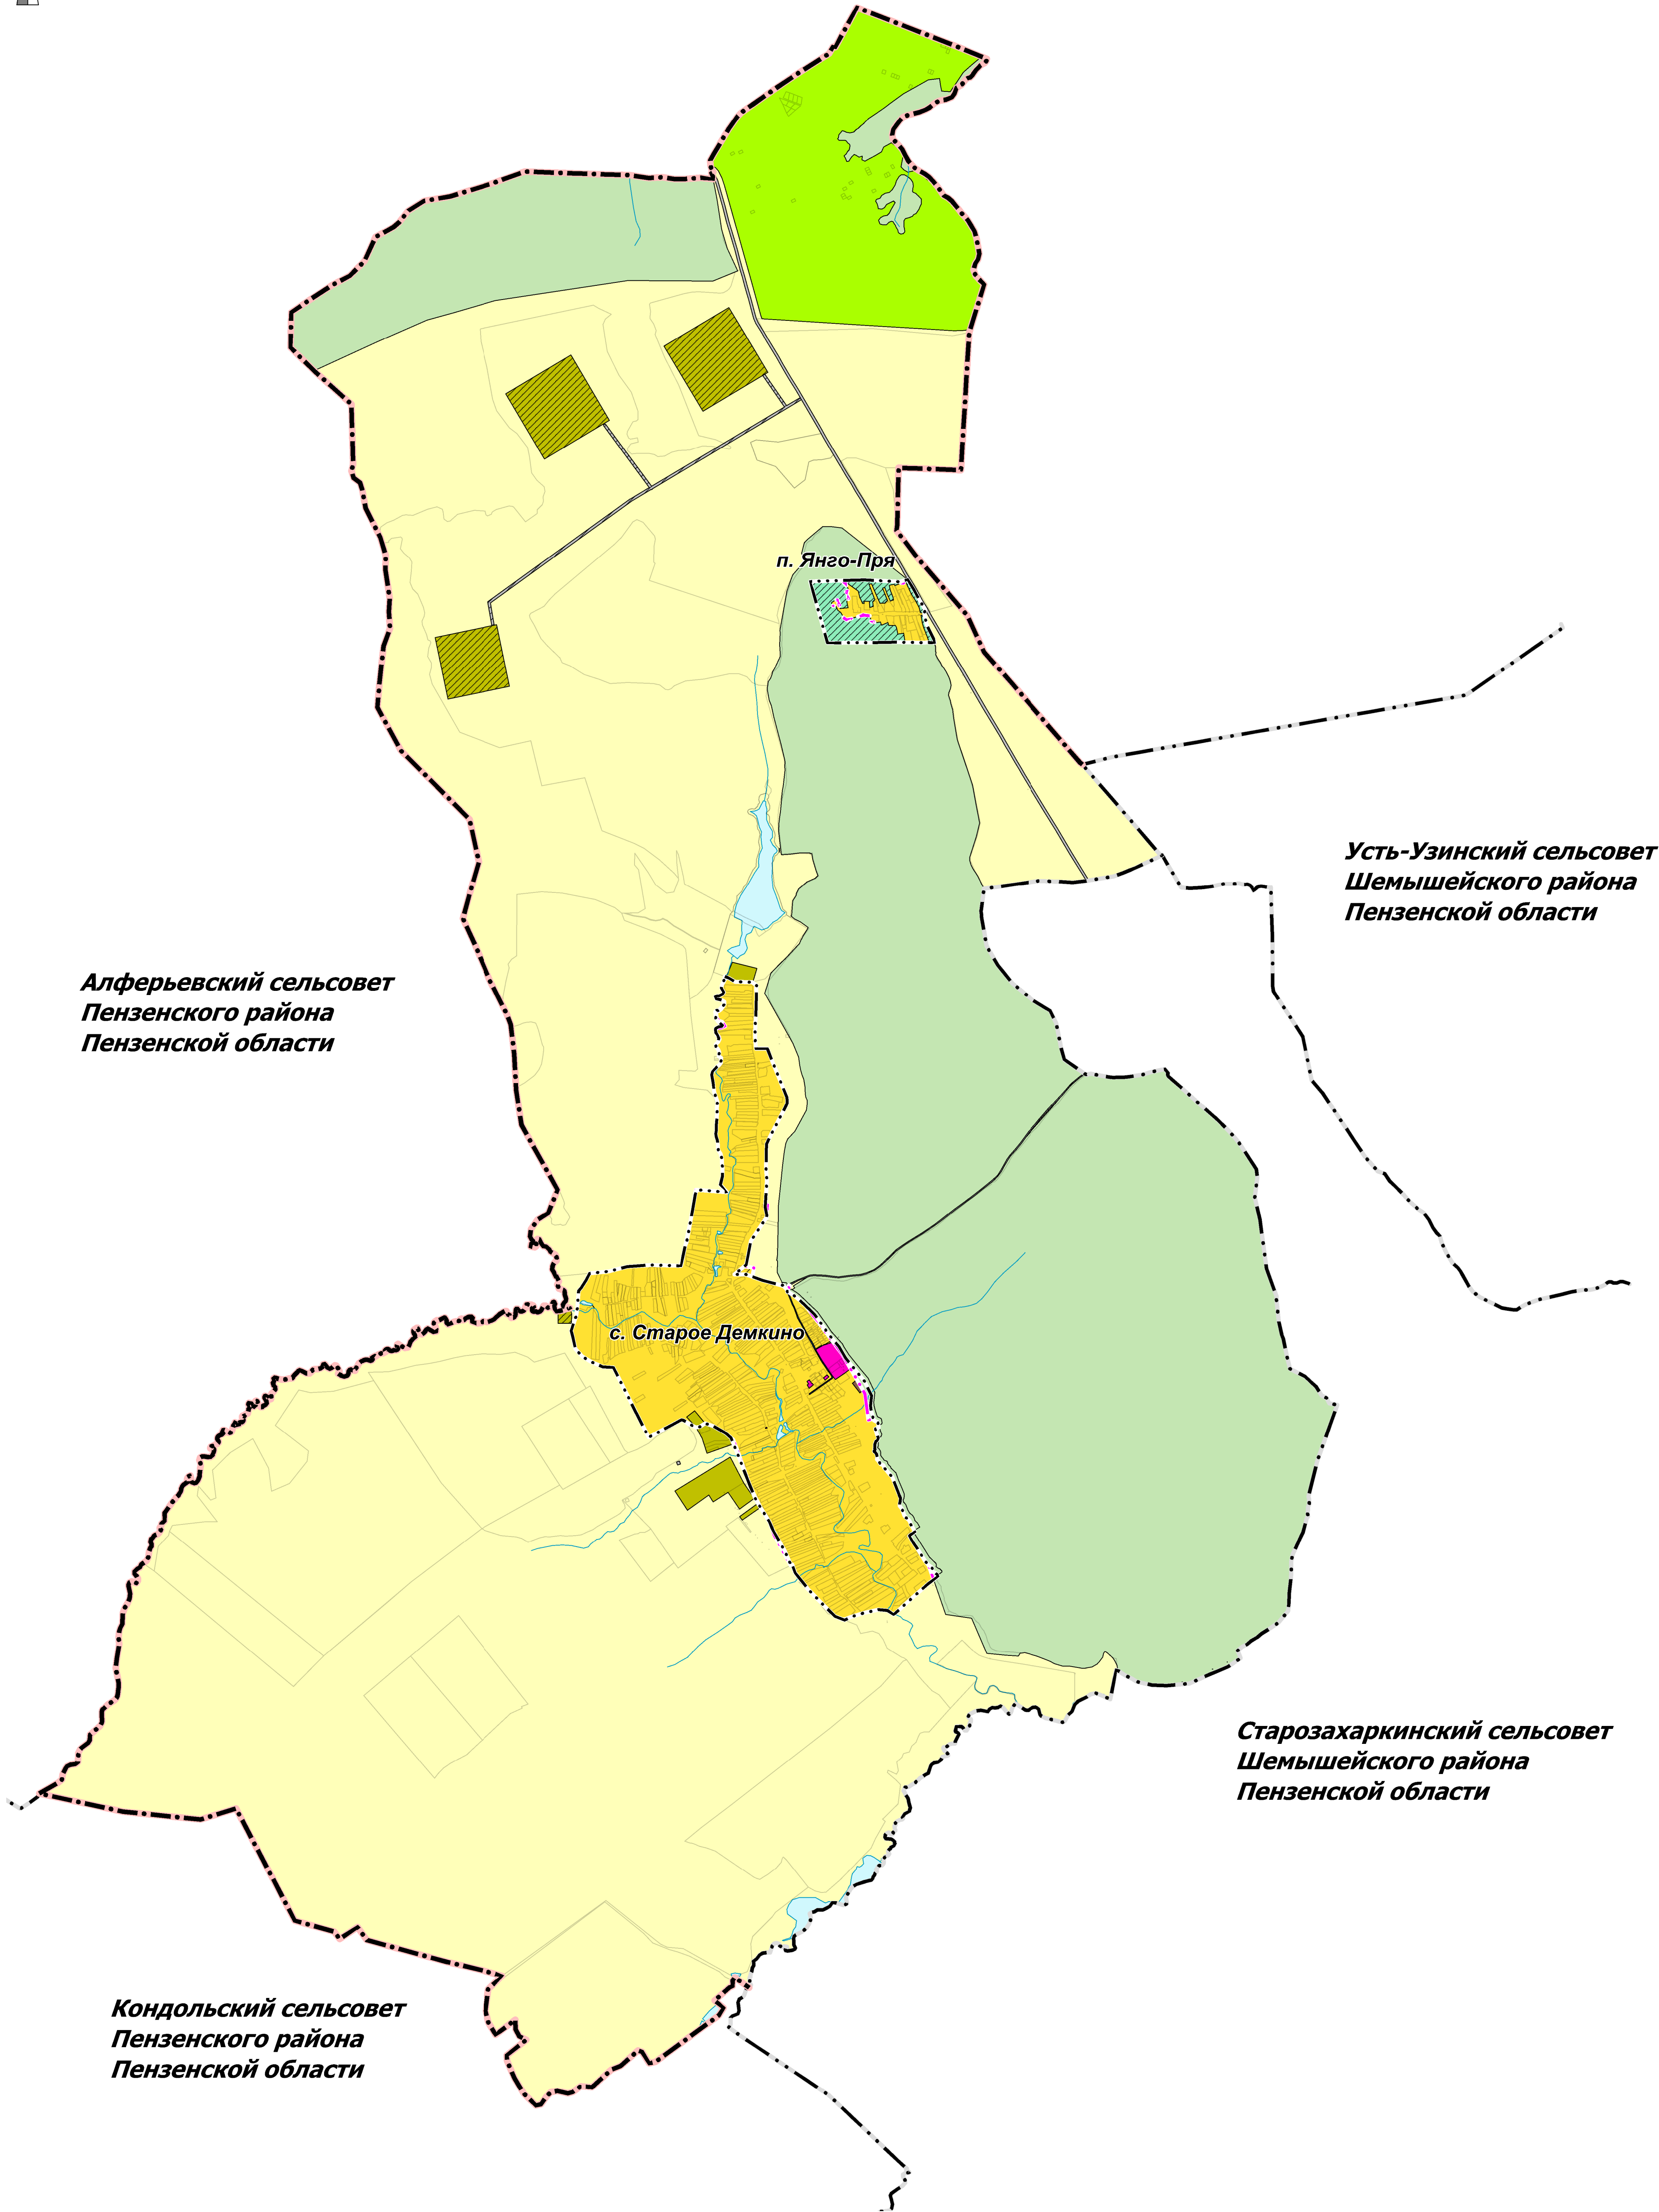

ГЕНЕРАЛЬНЫЙ ПЛАН МУНИЦИПАЛЬНОГО ОБРАЗОВАНИЯ СТАРОДЕМКИНСКИЙ СЕЛЬСОВЕТ ШЕМЫШЕЙСКОГО РАЙОНА
ПЕНЗЕНСКОЙ ОБЛАСТИ (ВНЕСЕНИЕ ИЗМЕНЕНИЙ 2024 Г.)

КАРТА ПЛАНИРУЕМОГО РАЗМЕЩЕНИЯ ОБЪЕКТОВ МЕСТНОГО ЗНАЧЕНИЯ

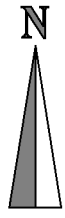

УСЛОВНЫЕ ОБОЗНАЧЕНИЯ

проект	существ.	
		Граница муниципального района
		Граница сельского поселения
		Граница населенного пункта
		Сельское поселение
		Населенный пункт
		Водоток (река, ручей, канал)
		Водоём (озеро, пруд, обводненный карьер, водохранилище)
		Категории земель
		Земли сельскохозяйственного назначения
		Земли промышленности, энергетики, транспорта, связи, радиовещания, телевидения, информатики, земли для обеспечения космической деятельности, земли обороны, безопасности и земли иного специального назначения
		Земли лесного фонда
		Функциональные зоны
		Зона застройки индивидуальными жилыми домами
		Общественно-деловые зоны
		Производственная зона
		Производственная зона сельскохозяйственных предприятий
		Зона садоводства, огородничества
		Зона транспортной инфраструктуры
		Иные зоны
		Зарегистрированные в ЕГРН границы земельных участков

Генеральный план муниципального образования			
Старodemkinskiy сельсовет			
Шемышейского района Пензенской области			
(внесение изменений 2024 г.)			
Положение о территориальном планировании			
Карта планируемого размещения объектов местного значения			
(Масштаб: 1:2000)			
Стадия	Лист	Листов	
ГП	1	3	