



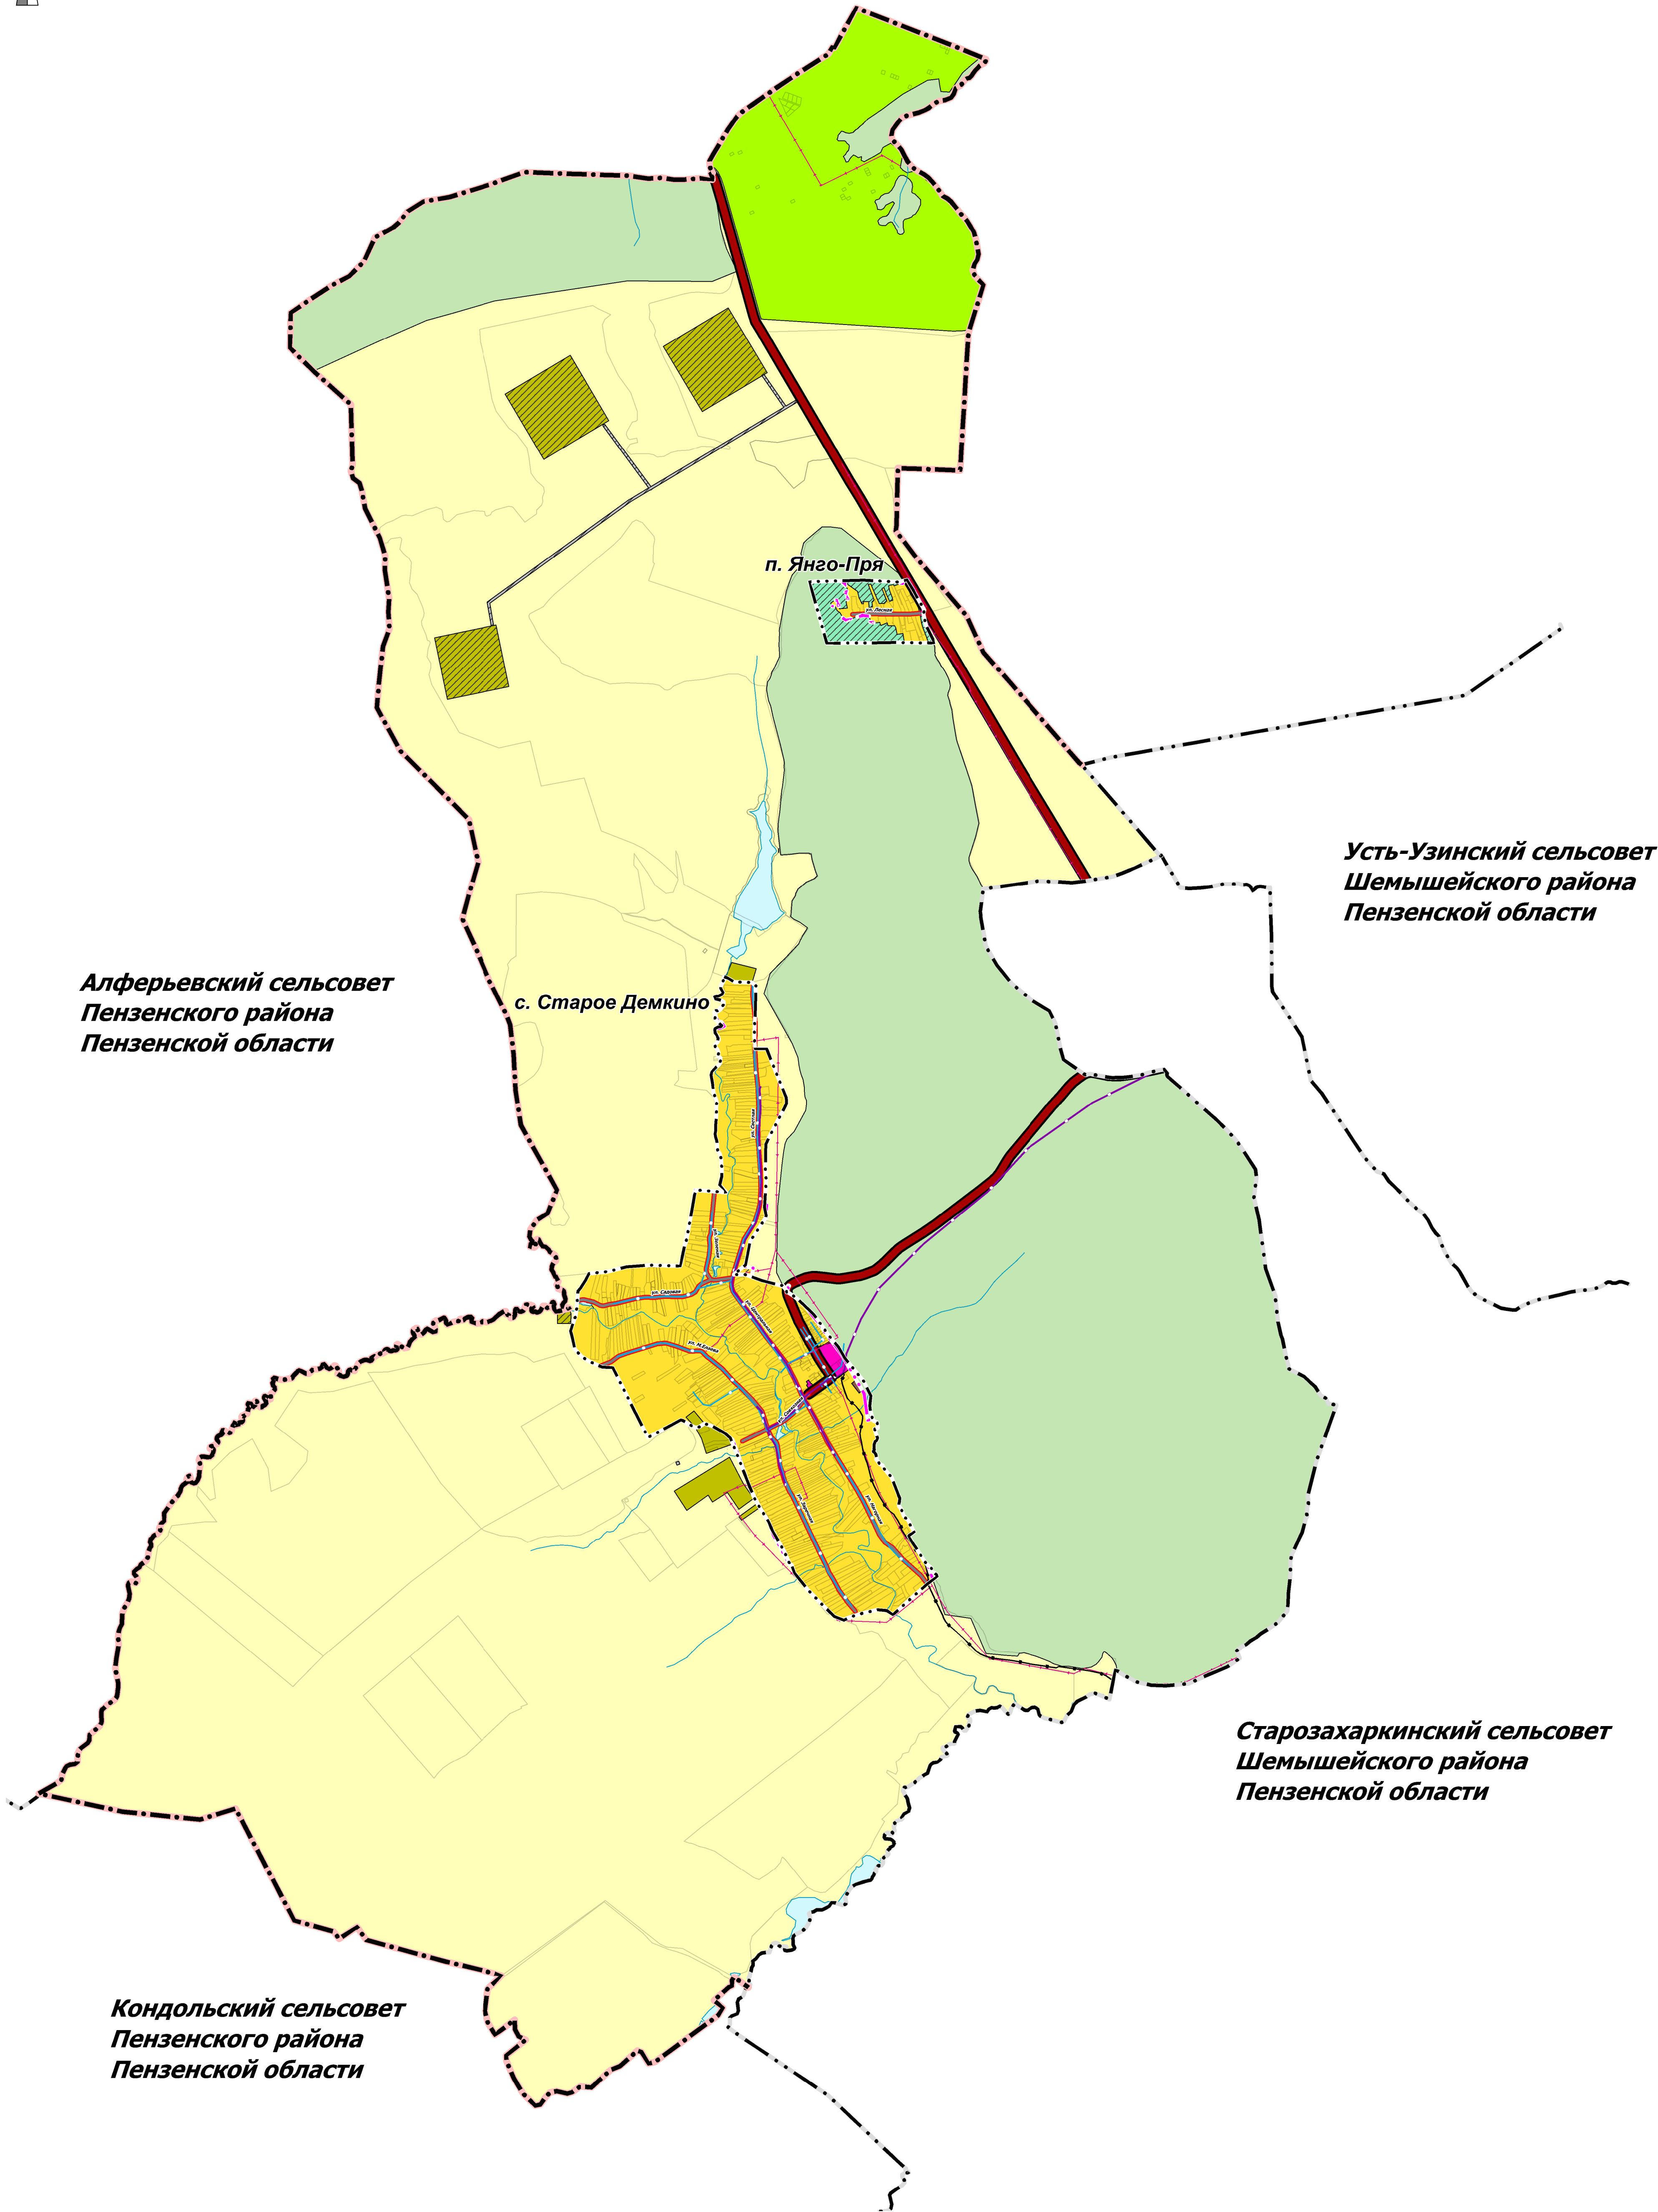

ГЕНЕРАЛЬНЫЙ ПЛАН МУНИЦИПАЛЬНОГО ОБРАЗОВАНИЯ СТАРОДЕМКИНСКИЙ СЕЛЬСОВЕТ ШЕМЫШЕЙСКОГО РАЙОНА
ПЕНЗЕНСКОЙ ОБЛАСТИ (ВНЕСЕНИЕ ИЗМЕНЕНИЙ 2024 Г.)

КАРТА ФУНКЦИОНАЛЬНЫХ ЗОН

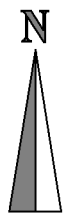

УСЛОВНЫЕ ОБОЗНАЧЕНИЯ

проект.	сущест.	
---	---	Граница муниципального района
---	---	Граница сельского поселения
---	---	Граница населенного пункта
---	---	Сельское поселение
---	---	Населенный пункт
---	---	Водоток (река, ручей, канал)
---	---	Водоем (озеро, пруд, обводненный карьер, водохранилище)
Категории земель		
---	---	Земли сельскохозяйственного назначения
---	---	Земли промышленности, энергетики, транспорта, связи, радиовещания, телевидения, информатики, земли для обеспечения космической деятельности, земли обороны, безопасности и земли иного специального назначения
---	---	Земли лесного фонда
Функциональные зоны		
---	---	Зона застройки индивидуальными жилыми домами
---	---	Общественно-деловые зоны
---	---	Производственная зона
---	---	Производственная зона сельскохозяйственных предприятий
---	---	Зона садоводства, огородничества
---	---	Зона транспортной инфраструктуры
Иные зоны		
---	---	Автомобильные дороги регионального или межмуниципального значения
---	---	Улицы в жилой застройке
---	---	Газопровод распределительный высокого давления
---	---	Линии электропередачи 10 кВ
---	---	Линия связи
---	---	Водопровод
---	---	Зарегистрированные в ЕГРН границы земельных участков

Генеральный план муниципального образования Старodemkinskiy selsoviet Шемышейского района Пензенской области (внесение изменений 2024 г.)			
Положение о территориальном планировании			
Карта функциональных зон Масштаб 1:25000		Стадия ГП	Лист 3
		Листов 3	