



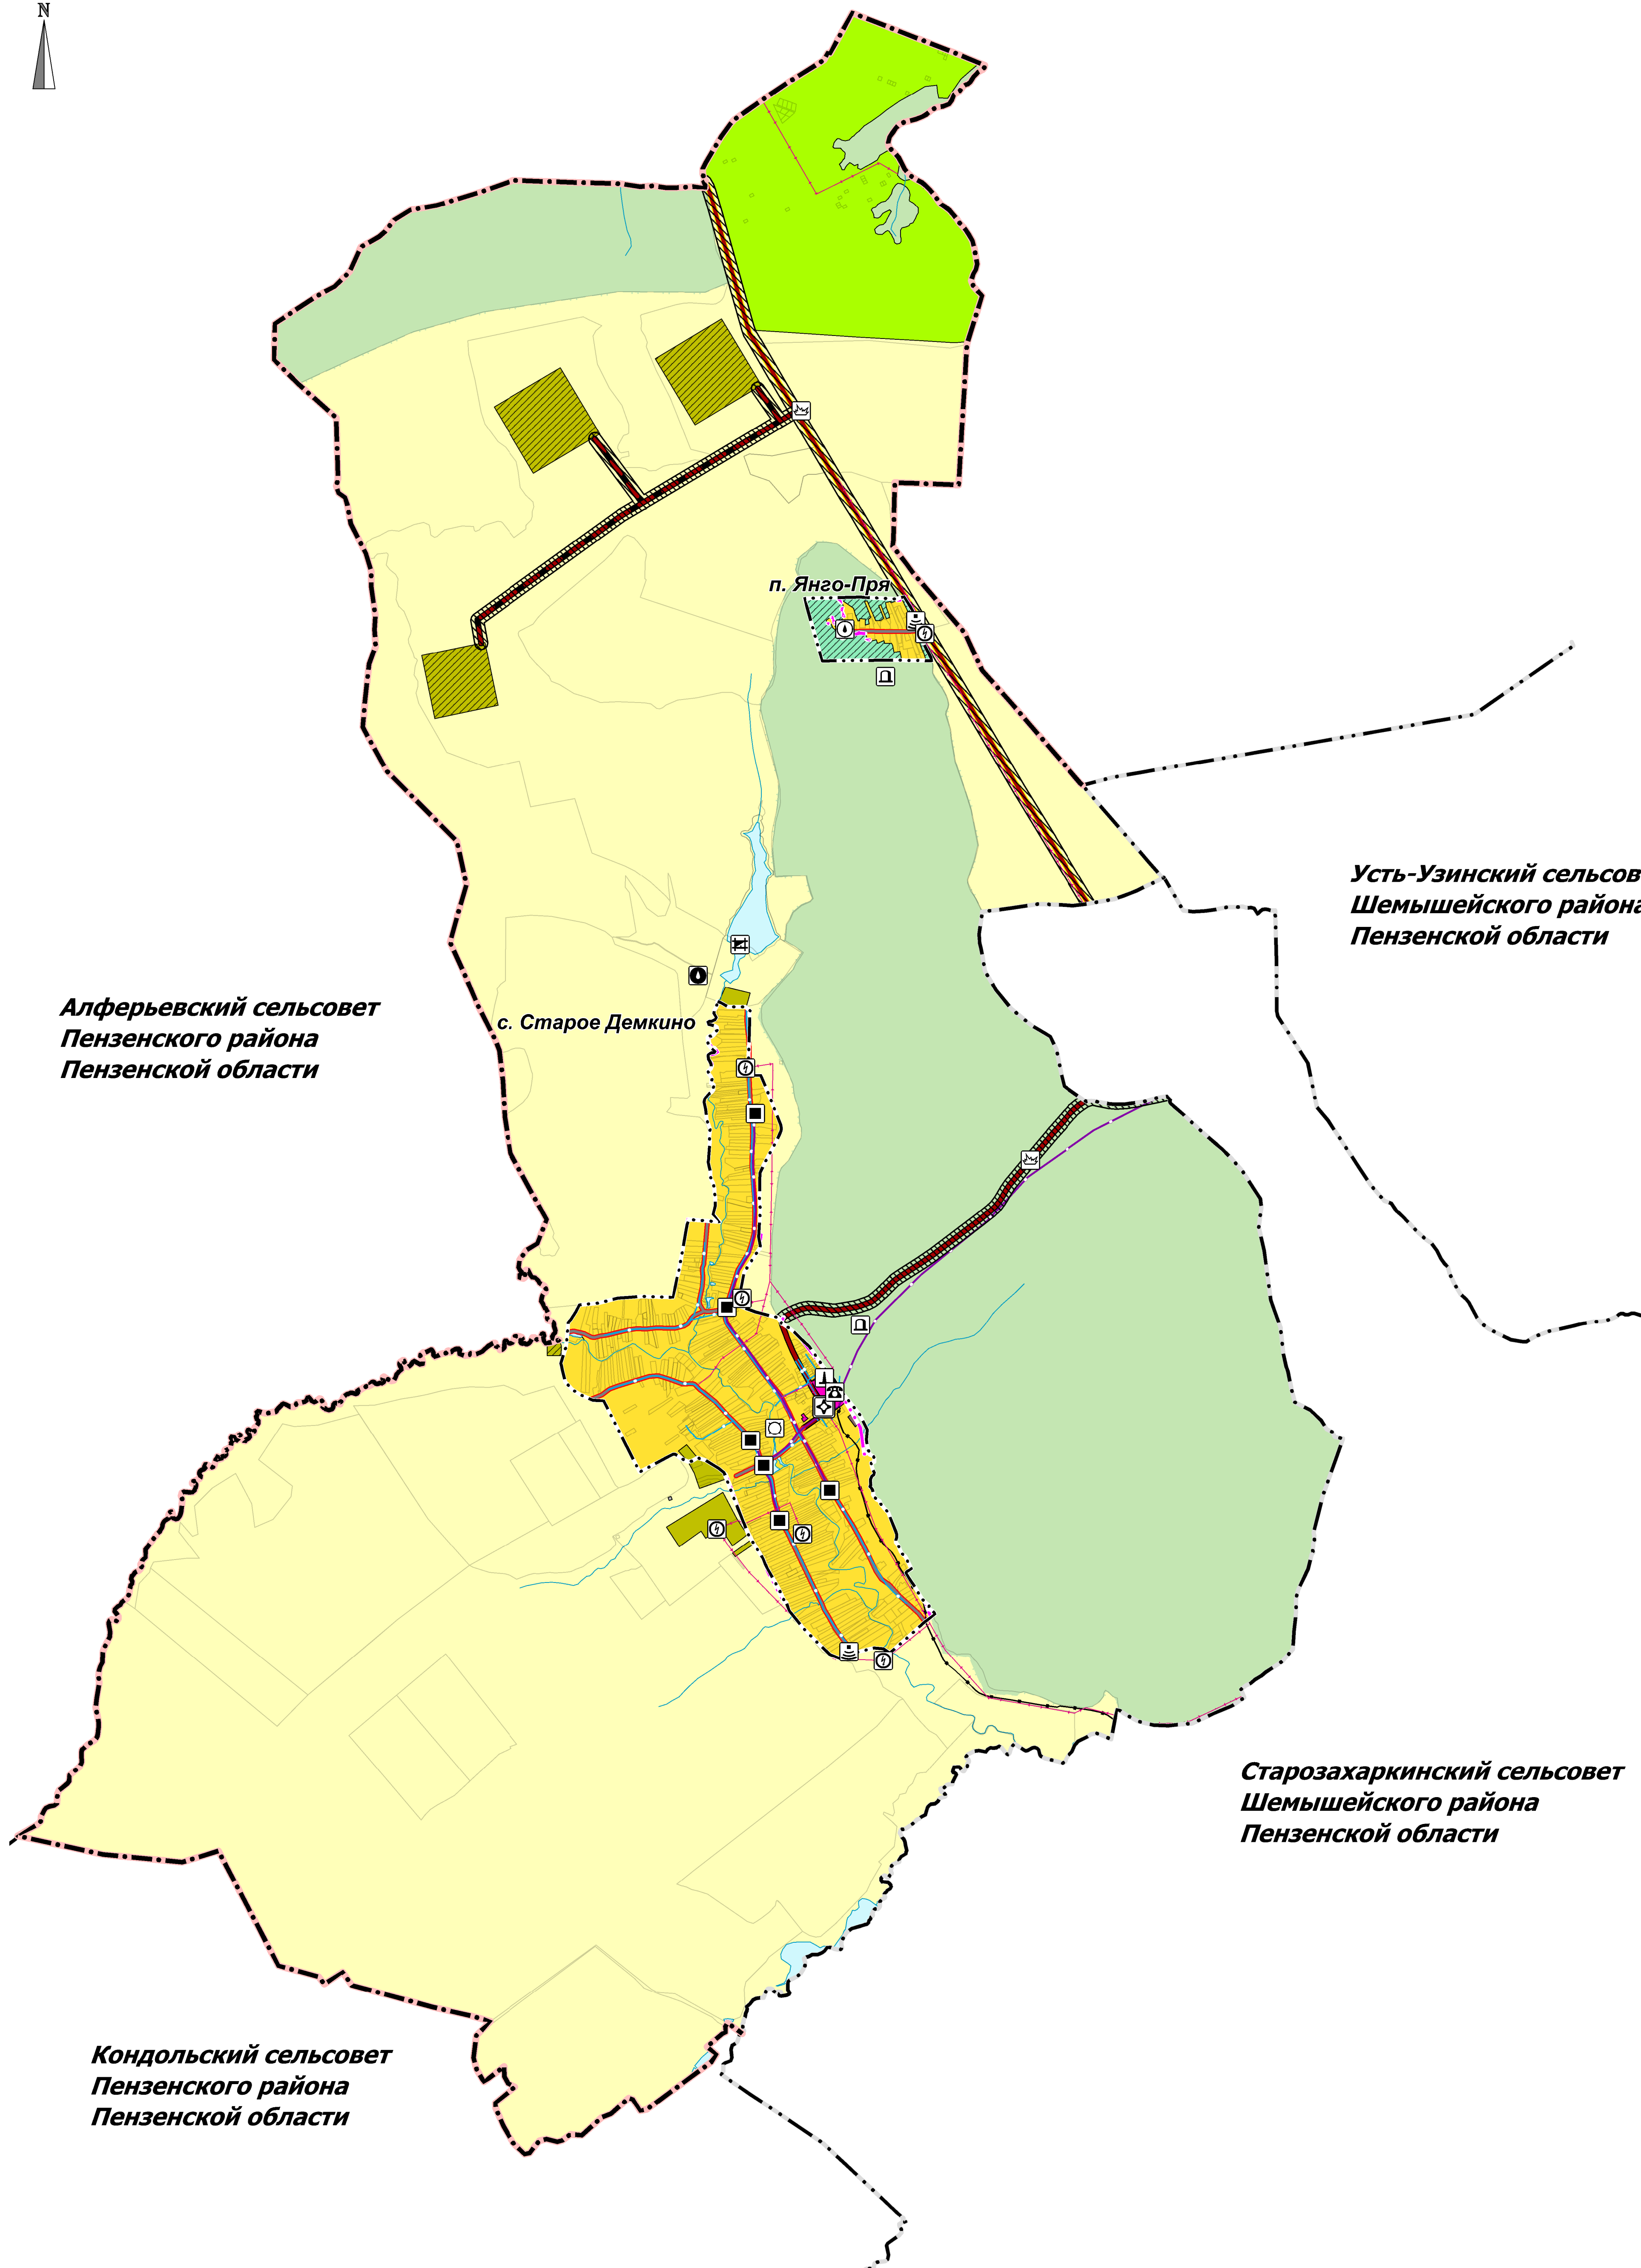

ГЕНЕРАЛЬНЫЙ ПЛАН МУНИЦИПАЛЬНОГО ОБРАЗОВАНИЯ СТАРОДЕМКИНСКИЙ СЕЛЬСОВЕТ ШЕМЫШЕЙСКОГО РАЙОНА
ПЕНЗЕНСКОЙ ОБЛАСТИ (ВНЕСЕНИЕ ИЗМЕНЕНИЙ 2024 Г.)

КАРТА ТЕРРИТОРИЙ, ПОДВЕРЖЕННЫХ РИСКУ ВОЗНИКНОВЕНИЯ ЧРЕЗВЫЧАЙНЫХ СИТУАЦИЙ ПРИРОДНОГО И ТЕХНОГЕННОГО ХАРАКТЕРА

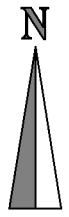

УСЛОВНЫЕ ОБОЗНАЧЕНИЯ

реконст.	проект.	сущест.		проект.	сущест.	Категория земель
			Граница муниципального района			Земли сельскохозяйственного назначения
			Граница сельского поселения			Земли промышленности, энергетики, транспорта, связи, радиовещания, телевидения, информатики, земли для обеспечения космической деятельности, земли обороны, безопасности и земли иного специального назначения
			Граница населенного пункта			Земли лесного фонда
			Сельское поселение			Функциональные зоны
			Населенный пункт			Зона застройки индивидуальными жилыми домами
			Водоток (река, ручей, канал)			Общественно-деловые зоны
			Волоем (озеро, пруд, обводненный карьер, водохранилище)			Производственная зона
			Автомобильные дороги регионального или межмуниципального значения			Производственная зона сельскохозяйственных предприятий
			Улицы в жилой застройке			Зона садоводства, огородничества
			Линии электропередачи 10 кВ			Зона транспортной инфраструктуры
			Газопровод распределительный высокого давления			Иные зоны
			Линия связи			Территории, подверженные риску возникновения чрезвычайных ситуаций техногенного и природного характера
			Водопровод			Территории, подверженные риску возникновения чрезвычайных ситуаций техногенного характера
			Объект федерального значения			
			Объект регионального значения			
			Объект местного значения			
			Объекты федерального значения, объекты регионального значения, объекты местного значения			
			Пункт редуцирования газа			
			Трансформаторная подстанция			
			Водонапорная башня			
			Водоизбор			
			Артезианская скважина			
			Водоподпорные и водонапорные гидротехнические сооружения			
			Базовая станция			
			Кладбище			
			Источник тепловой энергии			
			Административное здание			
			Объект (здание, комплекс зданий), на базе которого оказывается первичная медико-санитарная помощь			
						Границы лесничеств
						Зарегистрированные в ЕГРН границы земельных участков

					Генеральный план муниципального образования Старodemkinsкий сельсовет Шемышейского района Пензенской области (внесение изменений 2024 г.)
					Материалы по обоснованию в виде карт
					Карта территорий, подверженных риску возникновения чрезвычайных ситуаций природного и техногенного характера Масштаб 1:25 000
					Стадия Лист Листов
					ГП 3 3