


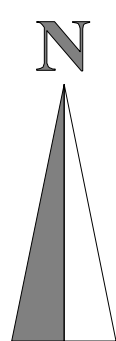

ГЕНЕРАЛЬНЫЙ ПЛАН МУНИЦИПАЛЬНОГО ОБРАЗОВАНИЯ ЛАЧИНОВСКИЙ СЕЛЬСОВЕТ КОЛЫШЛЕЙСКОГО РАЙОНА ПЕНЗЕНСКОЙ ОБЛАСТИ

КАРТА ЗОН С ОСОБИМИ УСЛОВИЯМИ ИСПОЛЬЗОВАНИЯ ТЕРРИТОРИЙ, ОБЪЕКТОВ КУЛЬТУРНОГО НАСЛЕДИЯ И ОСОБО ОХРАНЯЕМЫХ ПРИРОДНЫХ ТЕРРИТОРИЙ ФЕДЕРАЛЬНОГО, РЕГИОНАЛЬНОГО, МЕСТНОГО ЗНАЧЕНИЯ, ИНЫХ ОБЪЕКТОВ, ТЕРРИТОРИЙ И ЗОН, КОТОРЫЕ ОКАЗАЛИ ВЛИЯНИЕ НА УСТАНОВЛЕНИЕ ФУНКЦИОНАЛЬНЫХ ЗОН И ПЛАНИРУЕМОЕ РАЗМЕЩЕНИЕ ОБЪЕКТОВ МЕСТНОГО ЗНАЧЕНИЯ ПОСЕЛЕНИЯ, ИЛИ ОБЪЕКТОВ ФЕДЕРАЛЬНОГО ЗНАЧЕНИЯ, ОБЪЕКТОВ РЕГИОНАЛЬНОГО ЗНАЧЕНИЯ, ОБЪЕКТОВ МЕСТНОГО ЗНАЧЕНИЯ МУНИЦИПАЛЬНОГО РАЙОНА ФРАГМЕНТ




с. Красная Горка




Масштаб 1:4000

д. Лачиновка

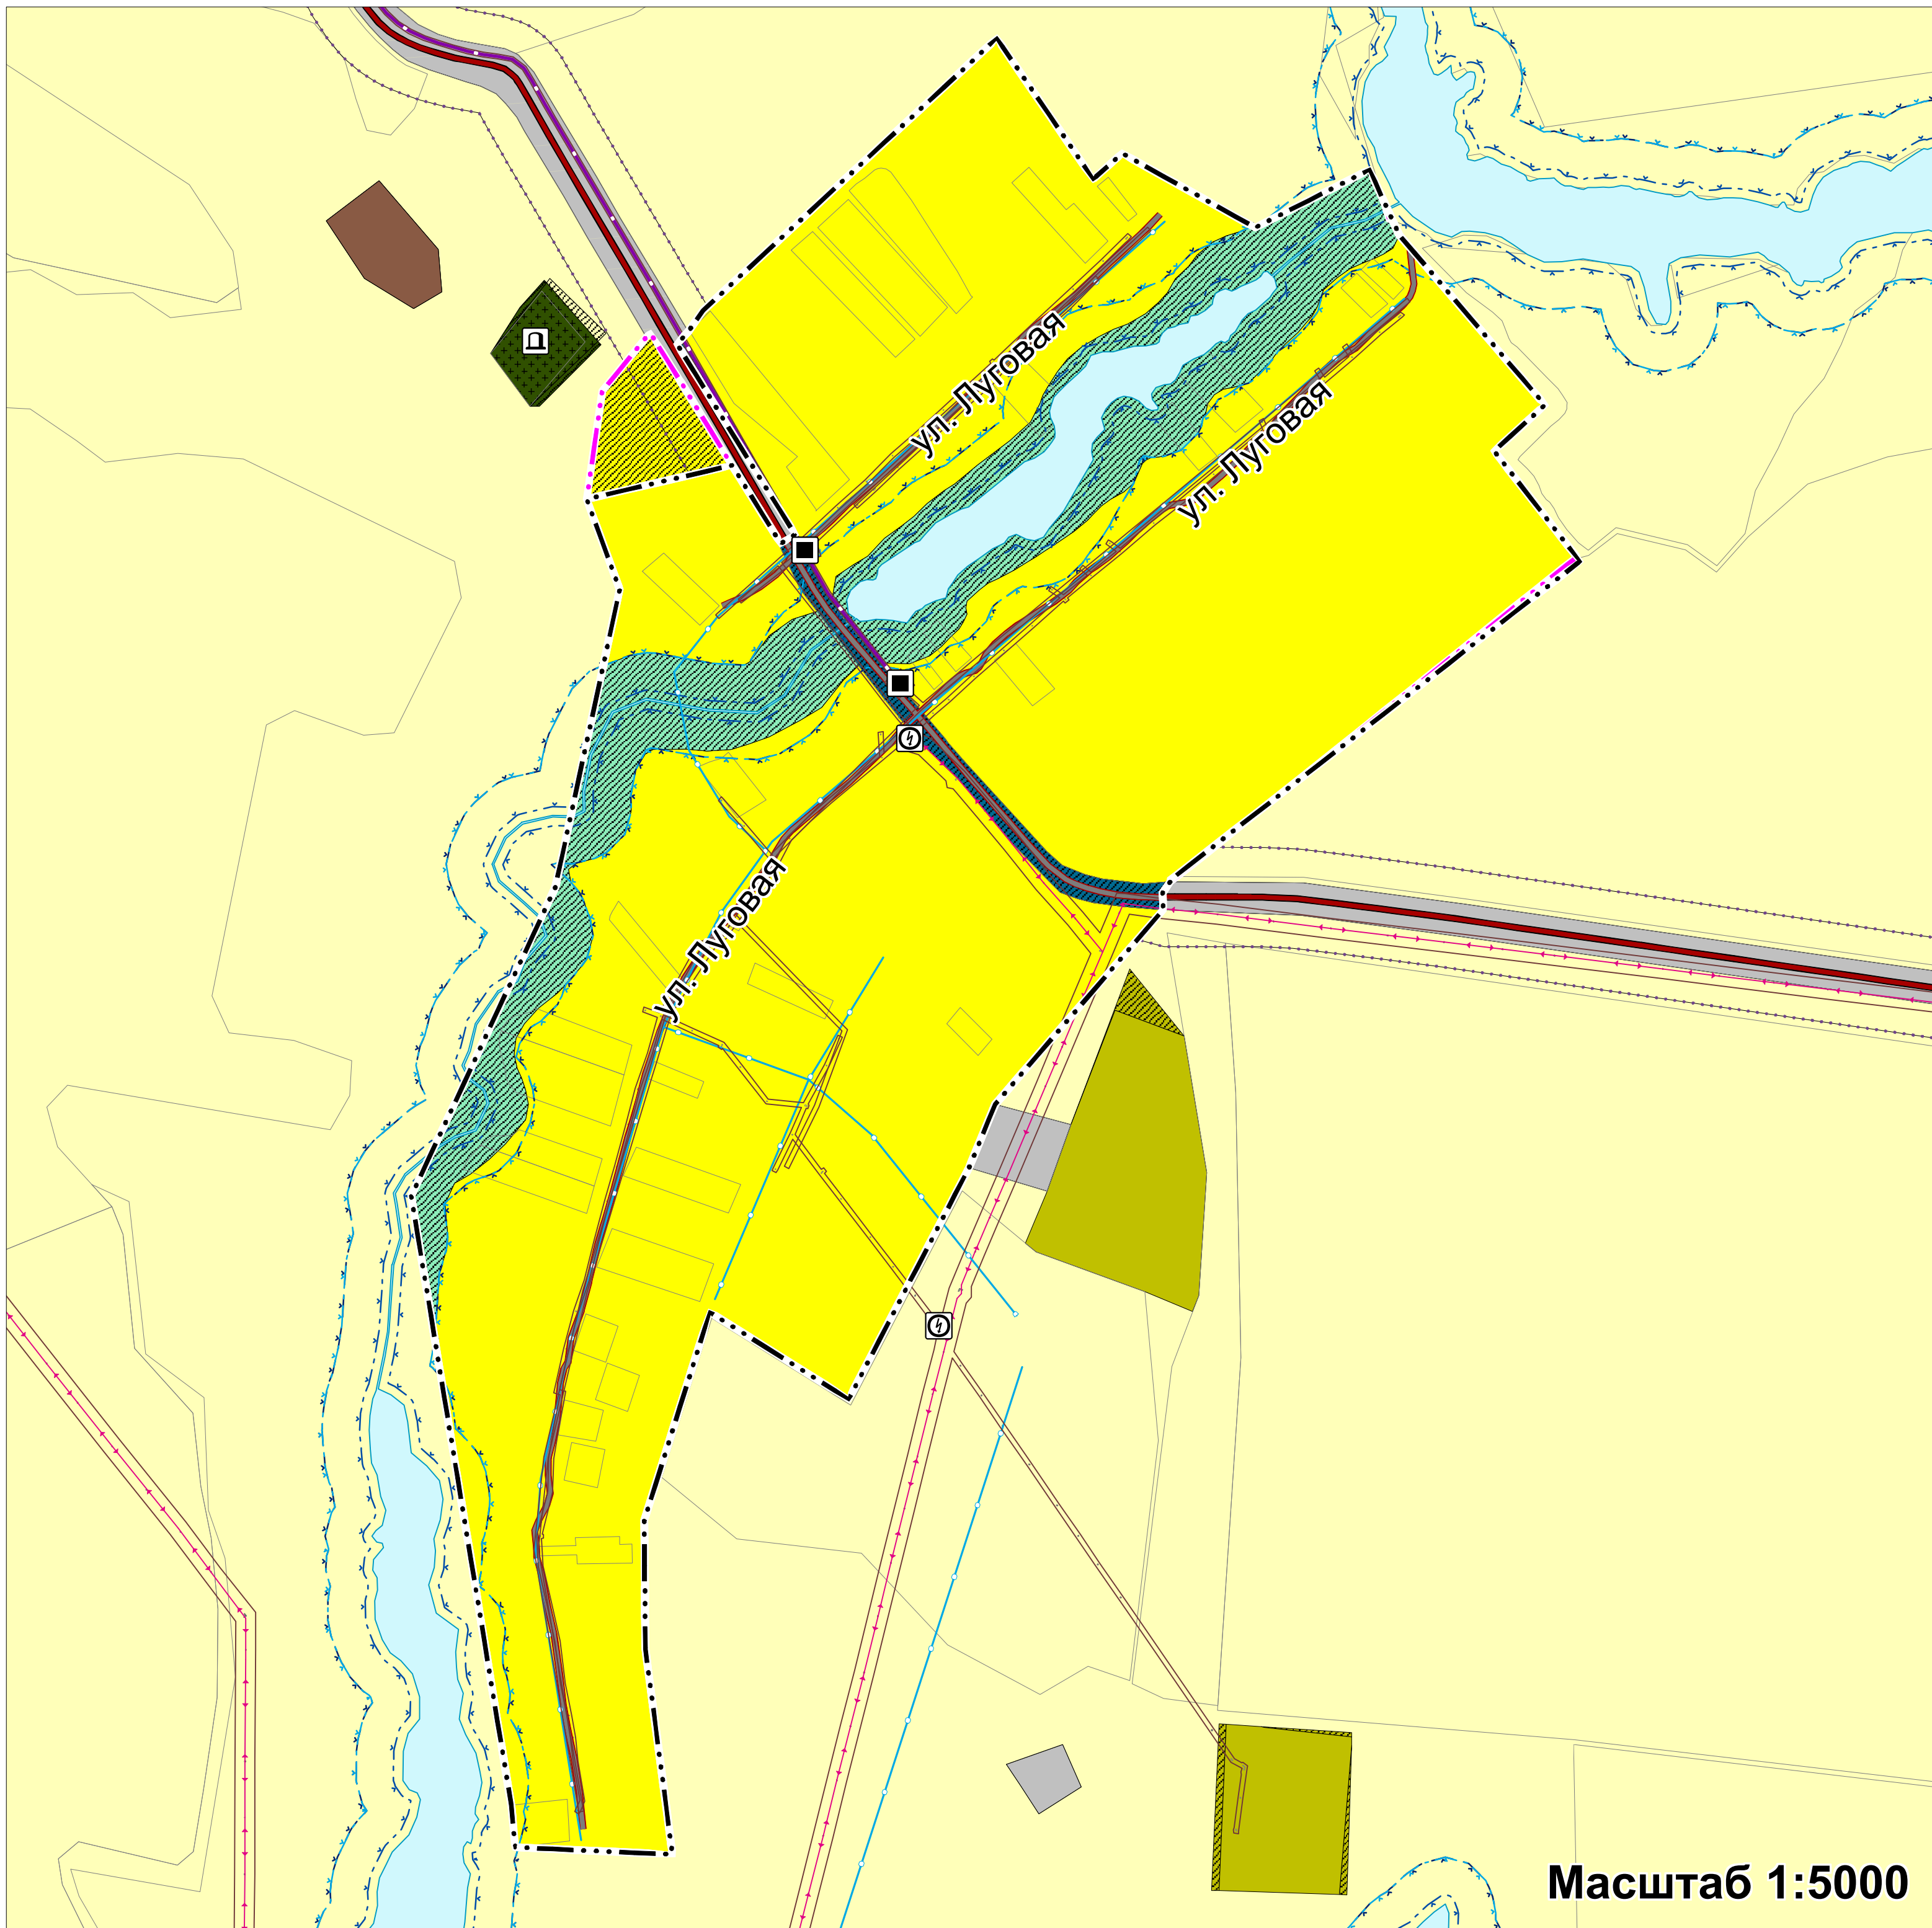

Масштаб 1:5000

с. Чубаровка

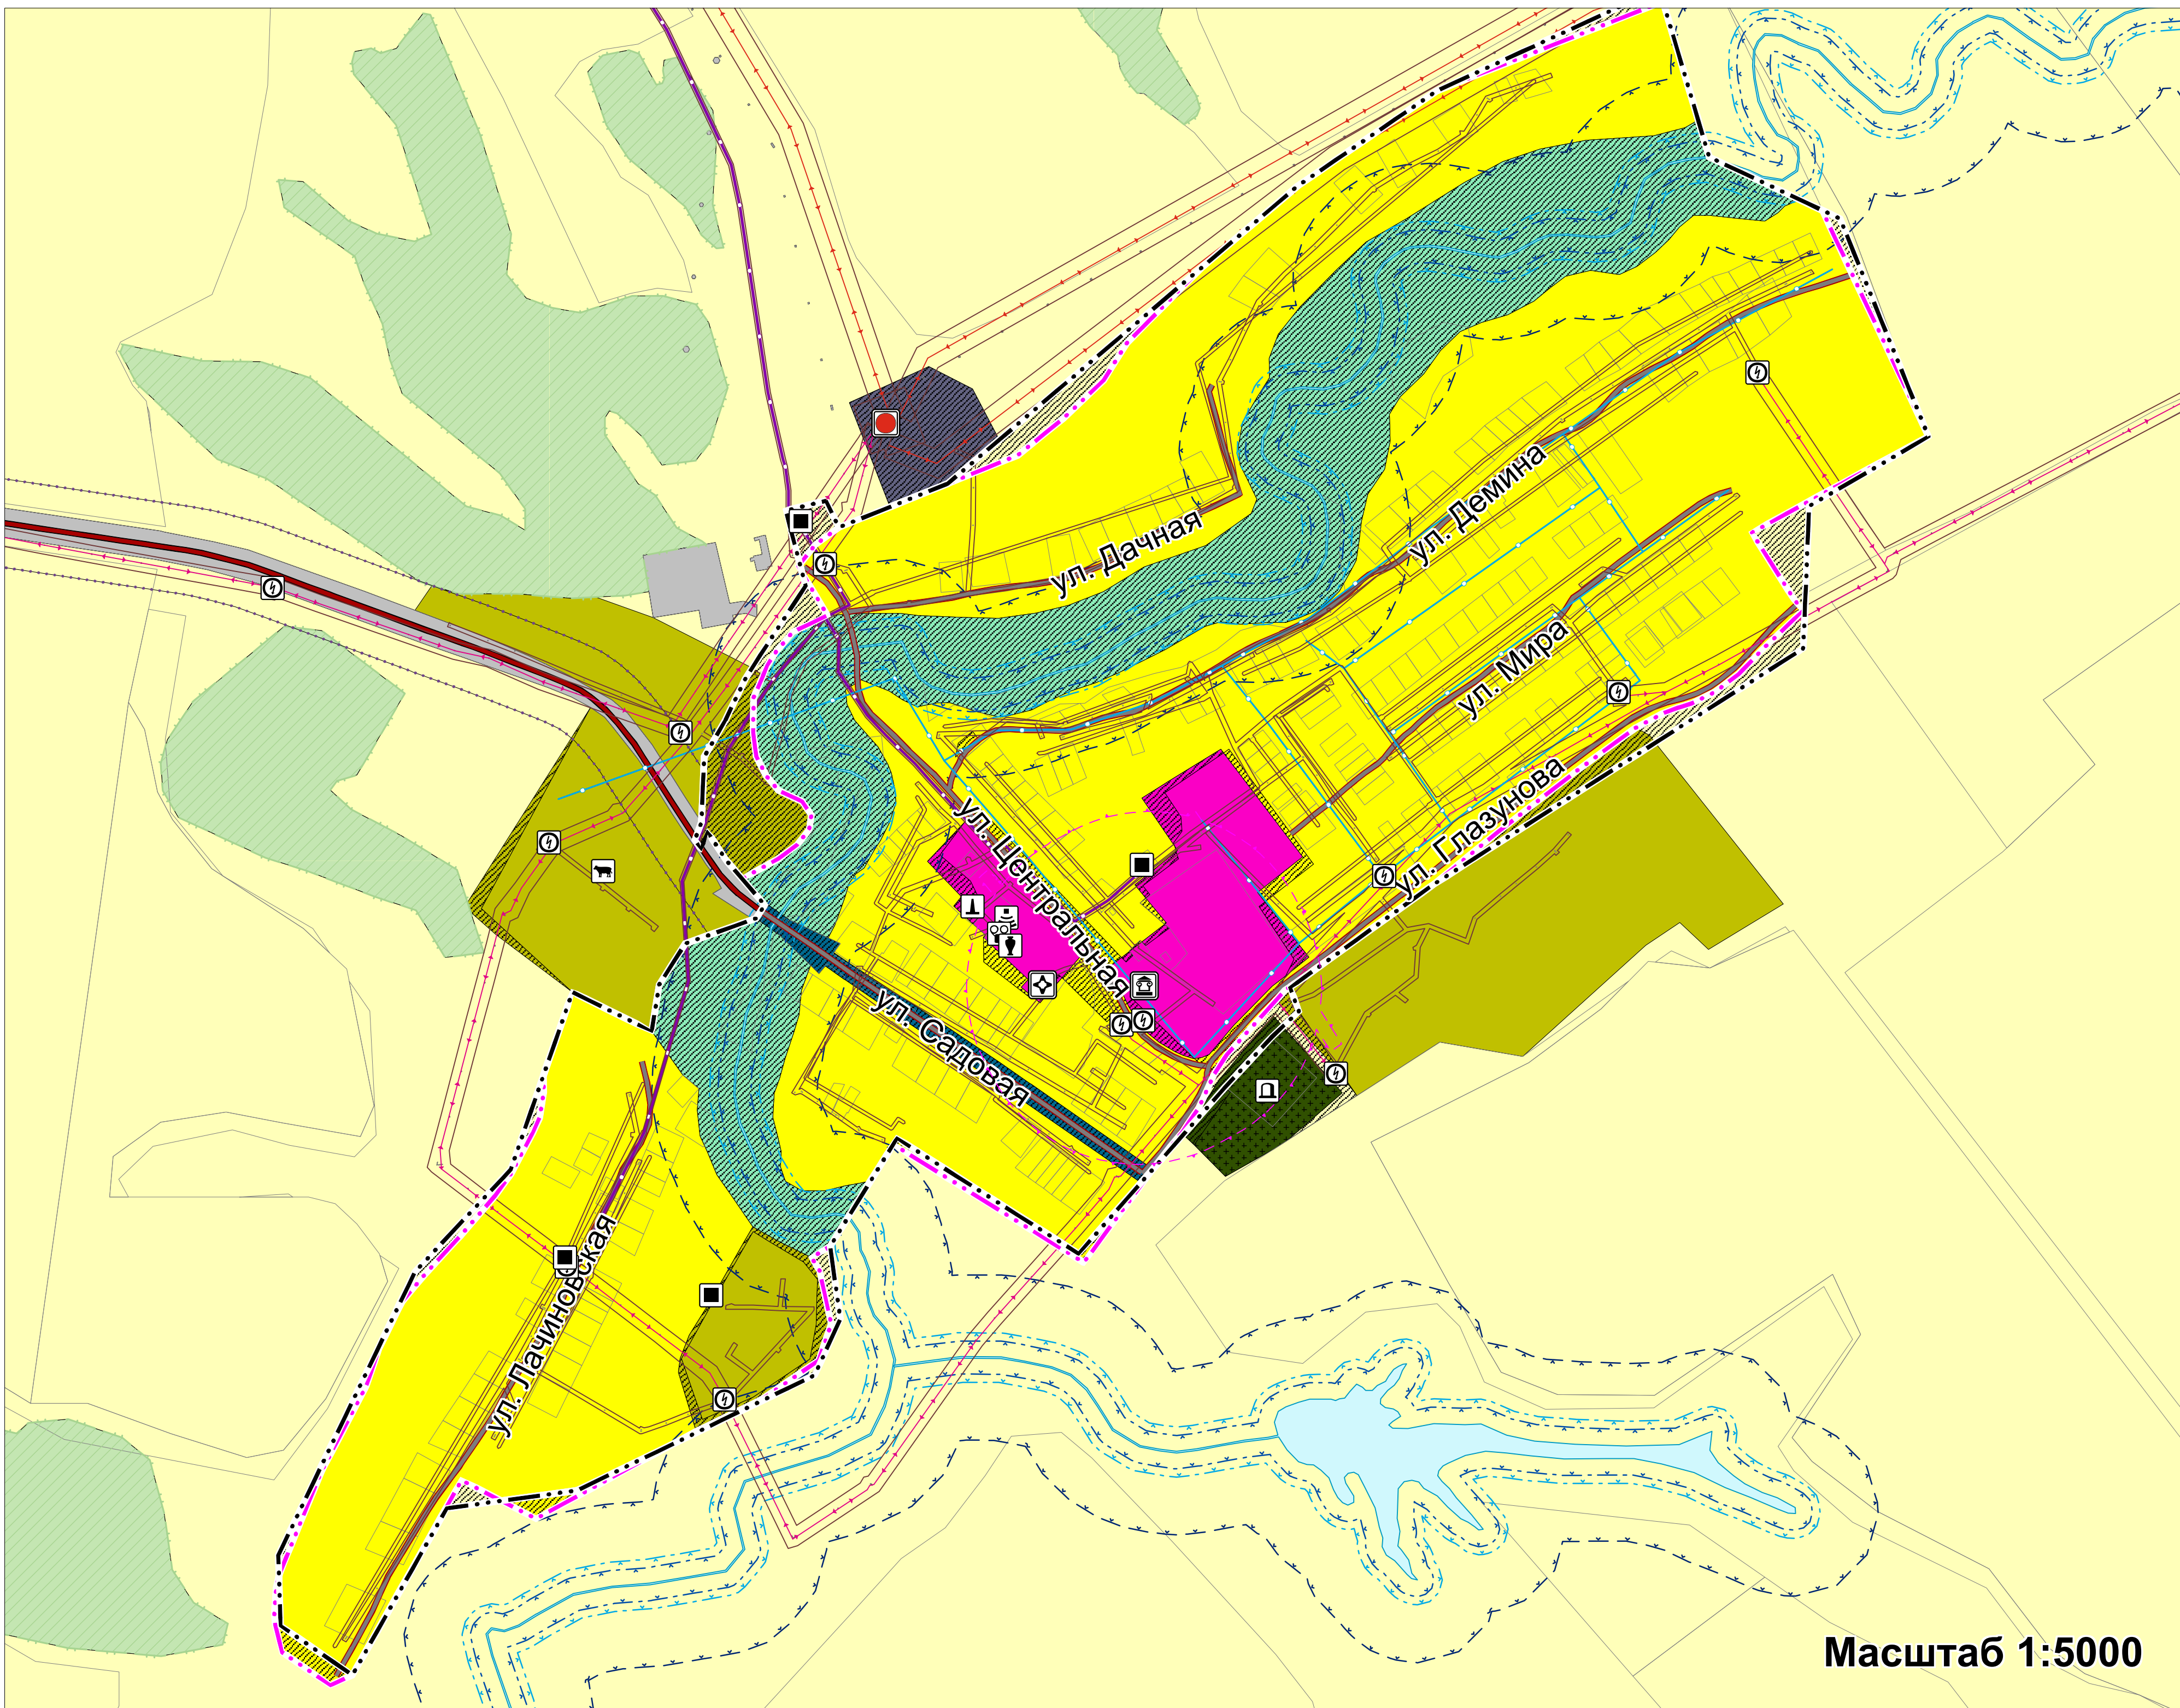

Масштаб 1:5000

планируемые	существующие	Условные обозначения
		Объект федерального значения
		Объект регионального значения
		Объект местного значения
		<u>Границы единиц административно-территориального деления Российской Федерации</u>
		Граница субъекта Российской Федерации
		Граница муниципального района
		Граница сельского поселения
		Граница населенного пункта
		Административный центр сельского поселения
		Населенный пункт
		<u>Природные объекты</u>
		Границы лесничества *
		<u>Поверхностные водные объекты</u>
		Водоток (река, ручей, канал)
		Водоём (озеро, пруд, обводненный карьер, водохранилище)
		<u>Земли по категориям</u>
		Земли сельскохозяйственного назначения
		Земли промышленности, энергетики, транспорта, связи, радиовещания, телевидения, информатики, земли для обеспечения космической деятельности, земли обороны, безопасности и земли иного специального назначения
		Земли лесного фонда
		<u>Функциональные зоны</u>
		Зона застройки индивидуальными жилыми домами
		Зона застройки многоквартирными жилыми домами (до 4 этажей, включая мансардный)
		Общественно-деловые зоны
		Производственная зона
		Зона инженерной инфраструктуры
		Зона транспортной инфраструктуры
		Производственная зона сельскохозяйственных предприятий
		Зона складских
		Иные зоны
планируемые	существующие	Условные обозначения
		Зоны с особыми условиями использования территорий
		Санитарно-защитная зона предприятий, сооружений и иных объектов
		Охранная зона инженерных коммуникаций
		Первый пояс зоны санитарной охраны источника водоснабжения
		Водоохранная зона
		Прибрежная защитная полоса
		Береговая полоса
		Придорожная полоса
		Зона минимальных расстояний до магистральных или промышленных трубопроводов (газопроводов, нефтепроводов и нефтепродуктопроводов, аммиакпроводов)
		Защитная зона объекта культурного наследия
		<u>Особо охраняемые природные территории</u>
		Памятник природы
		<u>Условные обозначения</u>
		<u>Объекты транспортной инфраструктуры</u>
		<u>Автомобильные дороги</u>
		Автомобильные дороги федерального значения
		Автомобильная дорога регионального или межмуниципального значения
		Автомобильная дорога местного значения
		<u>Улично-дорожная сеть сельского населенного пункта</u>
		Улица в жилой застройке
		<u>Объекты трубопроводного транспорта и инженерной инфраструктуры</u>
		<u>Электрические подстанции</u>
		Электрическая подстанция 35 кВ
		Трансформаторная подстанция (ТП)
		<u>Линии электропередач (ЛЭП)</u>
		Линия электропередачи 35 кВ
		Линия электропередачи 10 кВ
		<u>Магистральные трубопроводы для транспортировки жидких и газообразных углеводородов</u>
		Магистральный газопровод
		<u>Объекты добычи и транспортировки газа</u>
		Газораспределительная станция (ГРС)
		Пункт редуцирования газа (ПРГ)
		<u>Распределительные трубопроводы для транспортировки газа</u>
		Газопровод распределительный высокого давления
		<u>Объекты теплоснабжения</u>
		Источник тепловой энергии
		<u>Объекты водоснабжения</u>
		Водозабор
		Водонапорная башня
		Артезианская скважина
		<u>Сети водоснабжения</u>
		Водопровод
		<u>Объекты связи</u>
		Автоматическая телефонная станция
		Базовая станция
		Объекты почтовой связи
		<u>Сети электросвязи</u>
		Линия связи
		<u>Гидротехнические сооружения</u>
		Водоподпорные и водонапорные гидротехнические сооружения
		<u>Условные обозначения</u>
		<u>Объекты социальной инфраструктуры, отдыха и туризма, санаторно-курортного назначения</u>
		<u>Объекты образования и науки</u>
		Дошкольная образовательная организация
		Общеобразовательная организация
		Организация дополнительного образования
		<u>Объекты культуры и искусства</u>
		Объект культурно-просветительного назначения
		Объект культурно-досугового (клубного) типа
		<u>Объекты физической культуры и массового спорта</u>
		Спортивное сооружение
		<u>Объекты здравоохранения</u>
		Объект (здание, комплекс зданий), на базе которого оказывается первичная медико-санитарная помощь
		<u>Прочие объекты обслуживания</u>
		Административное здание
		Объект религиозной организации (объединения)
		Объекты торговли, общественного питания
		Непроизводственные объекты коммунально-бытового обслуживания и предоставления персональных услуг
		<u>Предприятия промышленности, сельского и лесного хозяйства, объекты утилизации и переработки отходов производства и потребления</u>
		Предприятие добывающей промышленности (кроме угледобывающей промышленности)
		<u>Предприятия и объекты сельского и лесного хозяйства, рыболовства и рыбодобычи</u>
		Предприятие растениеводства
		Предприятие по разведению молочного крупного рогатого скота, производству сырого молока
		<u>Иные объекты федерального значения, регионального значения, местного значения</u>
		<u>Места погребения</u>
		Кладбище
		<u>Объекты культурного наследия, границы их территорий</u>
		<u>Объекты культурного наследия (ОКН)</u>
		Памятник

Примечание:

* Границы лесничеств отображены по сведениям ЕГРН

Границы земельных участков по сведениям ЕГРН