




ГЕНЕРАЛЬНЫЙ ПЛАН МУНИЦИПАЛЬНОГО ОБРАЗОВАНИЯ ВАЗЕРСКИЙ СЕЛЬСОВЕТ
БЕССОНОВСКОГО РАЙОНА ПЕНЗЕНСКОЙ ОБЛАСТИ
КАРТА ПЛАНИРУЕМОГО РАЗМЕЩЕНИЯ ОБЪЕКТОВ МЕСТНОГО ЗНАЧЕНИЯ



Александровский сельсовет
Бессоновского района

Проказнинский сельсовет
Бессоновского района

Засурский сельсовет
Лунинского района

Бессоновский сельсовет
Бессоновского района

Грабовский сельсовет
Бессоновского района

- Условные обозначения**
- | планируемые | существующие | |
|-------------|--------------|--|
| ----- | ----- | Границы единиц административно-территориального деления Российской Федерации |
| ----- | ----- | Граница муниципального района |
| ----- | ----- | Граница сельского поселения |
| ----- | ----- | Граница населенного пункта |
| ----- | ----- | с. Вазерки |

- Поверхностные водные объекты**
- | | | |
|-------|-------|---|
| ----- | ----- | Водоток (река, ручей, канал) |
| ----- | ----- | Водоем (озеро, пруд, обводненный карьер, водохранилище) |

- Условные обозначения**
- | планируемые | существующие | |
|-------------|--------------|--|
| ----- | ----- | Земли по категориям |
| ----- | ----- | Земли сельскохозяйственного назначения |
| ----- | ----- | Земли промышленности, энергетики, транспорта, связи, радиовещания, телевидения, информатики, земли для обеспечения космической деятельности, земли обороны, безопасности и земли иного специального назначения |
| ----- | ----- | Земли лесного фонда |
| ----- | ----- | Функциональные зоны |
| ----- | ----- | Зона застройки индивидуальными жилыми домами |
| ----- | ----- | Зона застройки среднетажными жилыми домами (от 5 до 8 этажей, включая мансардный) |
| ----- | ----- | Общественно-деловая зона |
| ----- | ----- | Производственная зона |
| ----- | ----- | Коммунально-складская зона |
| ----- | ----- | Зона инженерной инфраструктуры |
| ----- | ----- | Зона транспортной инфраструктуры |
| ----- | ----- | Зона сельскохозяйственных угодий |
| ----- | ----- | Производственная зона сельскохозяйственных предприятий |
| ----- | ----- | Иная зона сельскохозяйственного назначения |
| ----- | ----- | Зона озелененных территорий общего пользования (парки, сады, скверы, бульвары, городские леса) |
| ----- | ----- | Зона кладбищ |
| ----- | ----- | Зона складирования и захоронения отходов |
| ----- | ----- | Зона озелененных территорий специального назначения |
| ----- | ----- | Иная зона |

Объекты трубопроводного транспорта и инженерной инфраструктуры

- | планируемые | существующие | |
|-------------|--------------|------------------------------|
| ----- | ----- | Объекты водоотведения |
| ----- | ----- | Очистные сооружения (КОС) |

Масштаб 1:10 000

Примечание:

Границы земельных участков по сведениям ЕГРН