


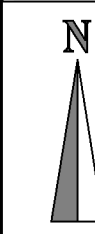

ГЕНЕРАЛЬНЫЙ ПЛАН МУНИЦИПАЛЬНОГО ОБРАЗОВАНИЯ КРИВОШЕЕВСКИЙ СЕЛЬСОВЕТ НИЖНЕЛОМОВСКОГО РАЙОНА ПЕНЗЕНСКОЙ ОБЛАСТИ
(ВНЕСЕНИЕ ИЗМЕНЕНИЙ 2025 Г.)

КАРТА ТЕРРИТОРИЙ, ПОДВЕРЖЕННЫХ РИСКУ ВОЗНИКНОВЕНИЯ ЧРЕЗВЫЧАЙНЫХ СИТУАЦИЙ ПРИРОДНОГО И ТЕХНОГЕННОГО ХАРАКТЕРА



плановый существующий

Условные обозначения

Земли по категориям

Земли сельскохозяйственного назначения

Земли лесного фонда

Земли промышленности, энергетики, транспорта, связи, радиовещания, телевидения, информатики, земли для обеспечения космической деятельности, земли обороны, безопасности и земли иного специального назначения

Функциональные зоны

Зона застройки индивидуальными жилыми домами

Зона застройки малотажными жилыми домами (до 4 этажей, включая мансардный)

Общественно-деловые зоны

Производственная зона

Зона транспортной инфраструктуры

Зона садоводства, огородничества

Производственная зона сельскохозяйственных предприятий

Зоны рекреационного назначения

Зона кладбищ

планируемые существующие

Условные обозначения

Административно-территориальное деление

Граница муниципального района

Граница сельского поселения

Граница городского поселения

Граница населенного пункта


Административный центр сельского поселения

Населенный пункт

Поверхностные водные объекты

Водоток (река, ручей, канал)

Водоем (озеро, пруд, обводненный карьер, водохранилище)

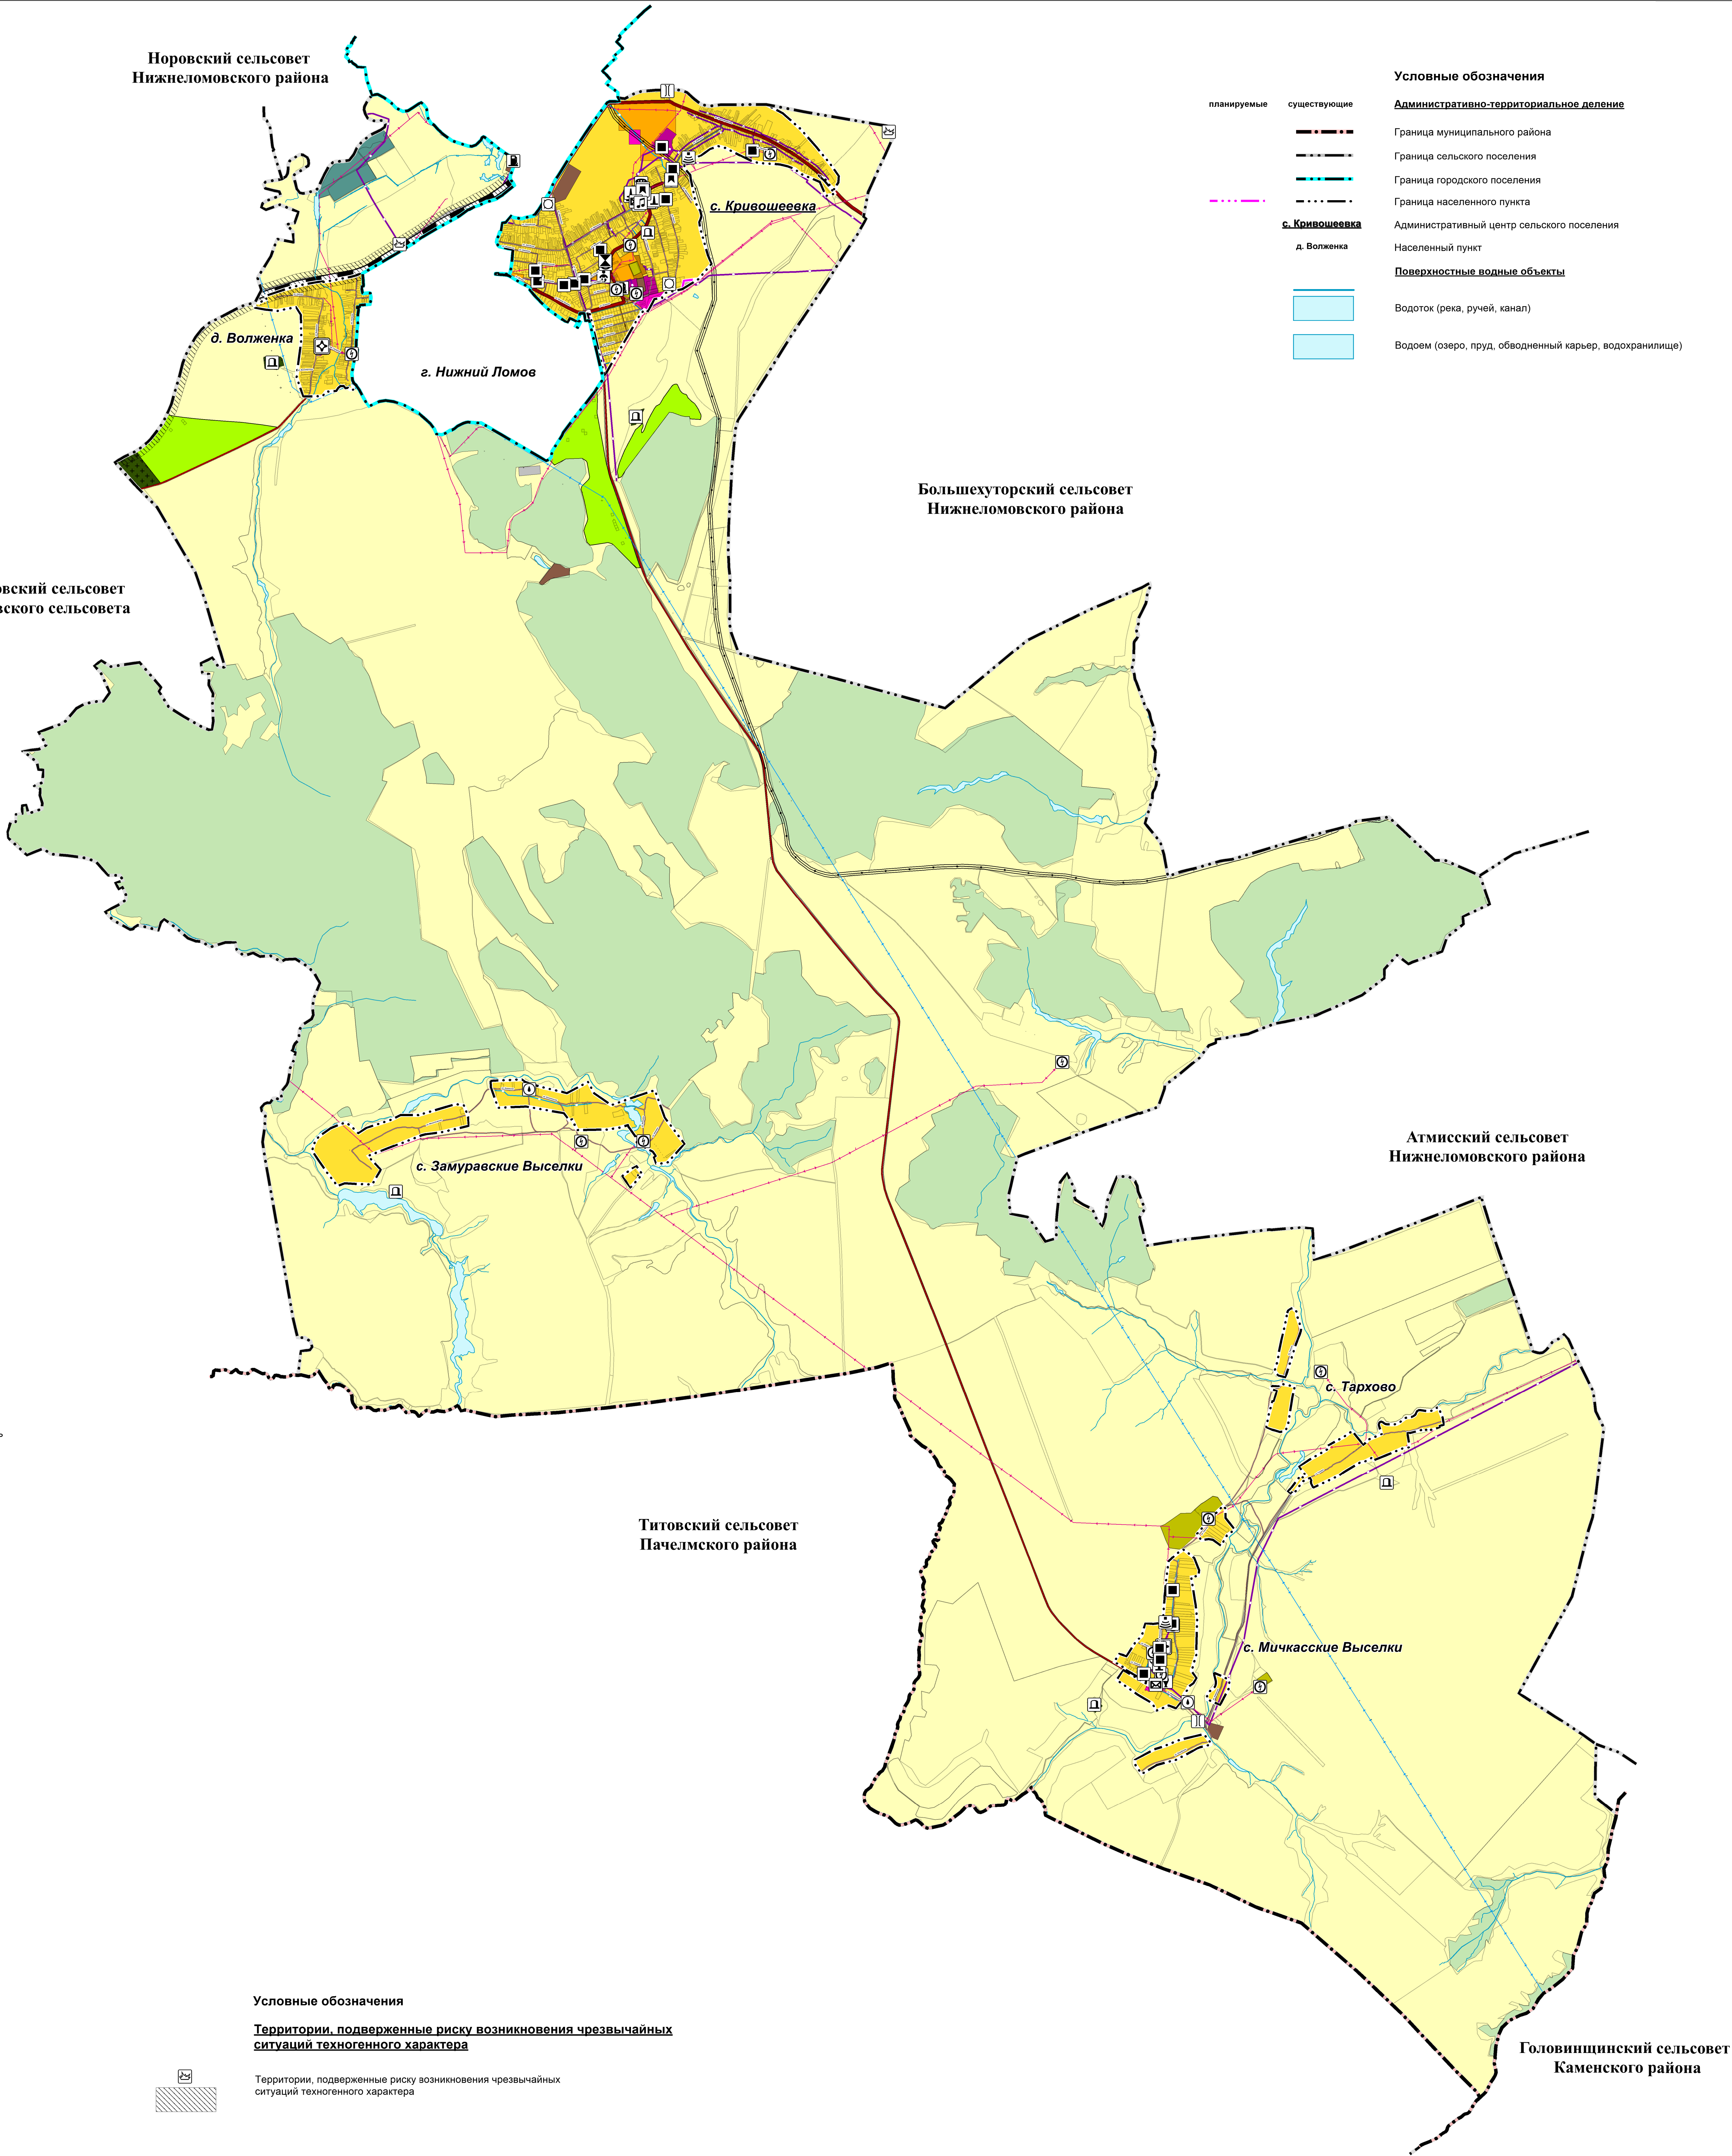

планируемые существующие

Условные обозначения

Объекты транспортной инфраструктуры

Железнодорожные линии

Железнодорожные линии (за исключением железнодорожных линий общего пользования)

Автомобильные дороги

Автомобильные дороги регионального или межмуниципального значения

Автомобильные дороги местного значения

Улично-дорожная сеть сельского населенного пункта

Улицы в жилой застройке

Объекты обслуживания и хранения автомобильного транспорта

Станция автозаправочная

Мостовое сооружение

Объекты социальной инфраструктуры, отдыха и туризма, санаторно-курортного назначения

Объекты образования и науки

Здание (комплекс зданий) дошкольной образовательной организации

Здание (комплекс зданий) общеобразовательной организации

Здание (комплекс зданий) организации дополнительного образования

Объекты культуры и искусства

Объект культурно-просветительного назначения

Объект культурно-досугового (клубного) типа

Объекты здравоохранения

Объект (здание, комплекс зданий), на базе которого оказывается первичная медико-санитарная помощь

Прочие объекты обслуживания

Административное здание

Объекты трубопроводного транспорта и инженерной инфраструктуры

Электрические подстанции

Трансформаторная подстанция (ТП)

Линии электропередачи (ЛЭП)

Линии электропередачи 10 кВ

Линии электропередачи 110 кВ

Объекты добычи и транспортировки газа

Пункт регулирования газа (ПРГ)

Распределительные трубопроводы для транспортировки газа

Газопровод распределительный высокого давления

Объекты теплоснабжения

Источник тепловой энергии

Объекты водоснабжения

Насосная станция

Водонапорная башня

Артезианская скважина

Сети водоснабжения

Водопровод

Сети водоотведения

Канализация напорная

Объекты водоотведения

Канализационная насосная станция (КНС)

Объекты связи

Базовая станция

Объекты почтовой связи

Сети электросвязи

Линия связи

Линейно-кабельное сооружение связи

Иные объекты федерального значения, регионального значения, местного значения

Места погребения

Кладбище

Условные обозначения

Территории, подверженные риску возникновения чрезвычайных ситуаций техногенного характера

Территории, подверженные риску возникновения чрезвычайных ситуаций техногенного характера

Примечания:

Зарегистрированные в ЕГРН границы земельных участков

Должность	Фамилия И.О.	Подпись	Дата	Генеральный план Кривошеевского сельсовета Нижегородского района Пензенской области (внесение изменений 2025 г.)		
				Материалы по обоснованию в виде карт		
				Карта территорий, подверженных риску возникновения чрезвычайных ситуаций природного и техногенного характера	Стадия	Лист
					ЕП	2
						3