



ГЕНЕРАЛЬНЫЙ ПЛАН МУНИЦИПАЛЬНОГО ОБРАЗОВАНИЯ ВОСКРЕСЕНОВСКИЙ СЕЛЬСОВЕТ ПЕНЗЕНСКОГО РАЙОНА ПЕНЗЕНСКОЙ ОБЛАСТИ

КАРТА ПЛАНИРУЕМОГО РАЗМЕЩЕНИЯ ОБЪЕКТОВ МЕСТНОГО ЗНАЧЕНИЯ

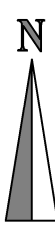

Условные обозначения	
планируемые	существующие
<u>Границы единиц административно-территориального деления Российской Федерации</u>	
-----	Граница сельского поселения
-----	Граница населенного пункта
<u>с. Воскресеновка</u>	Административный центр сельского поселения
с. Ивановка	Населенный пункт
<u>Природные объекты</u>	
<u>Леса</u>	
-----	Границы лесничества*
<u>Поверхностные водные объекты</u>	
-----	Водоток (река, ручей, канал)
-----	Водоем (озеро, пруд, обводненный карьер, водохранилище)
<u>Земли по категориям</u>	
-----	Земли сельскохозяйственного назначения
-----	Земли промышленности, энергетики, транспорта, связи, радиовещания, телевидения, информатики, земли для обеспечения космической деятельности, земли обороны, безопасности и земли иного специального назначения
-----	Земли лесного фонда
<u>Функциональные зоны</u>	
-----	Жилая зона
-----	Общественно-деловая зона
-----	Производственная зона
-----	Зона инженерной инфраструктуры
-----	Зона транспортной инфраструктуры
-----	Зона сельскохозяйственного использования
-----	Зона сельскохозяйственных угодий
-----	Зона садоводства, огородничества
-----	Производственная зона сельскохозяйственных предприятий
-----	Зона озелененных территорий общего пользования (парки, сады, скверы, бульвары, городские леса)
-----	Зона рекреационного назначения
-----	Зона специального назначения
-----	Зона кладбищ
-----	Иные зоны

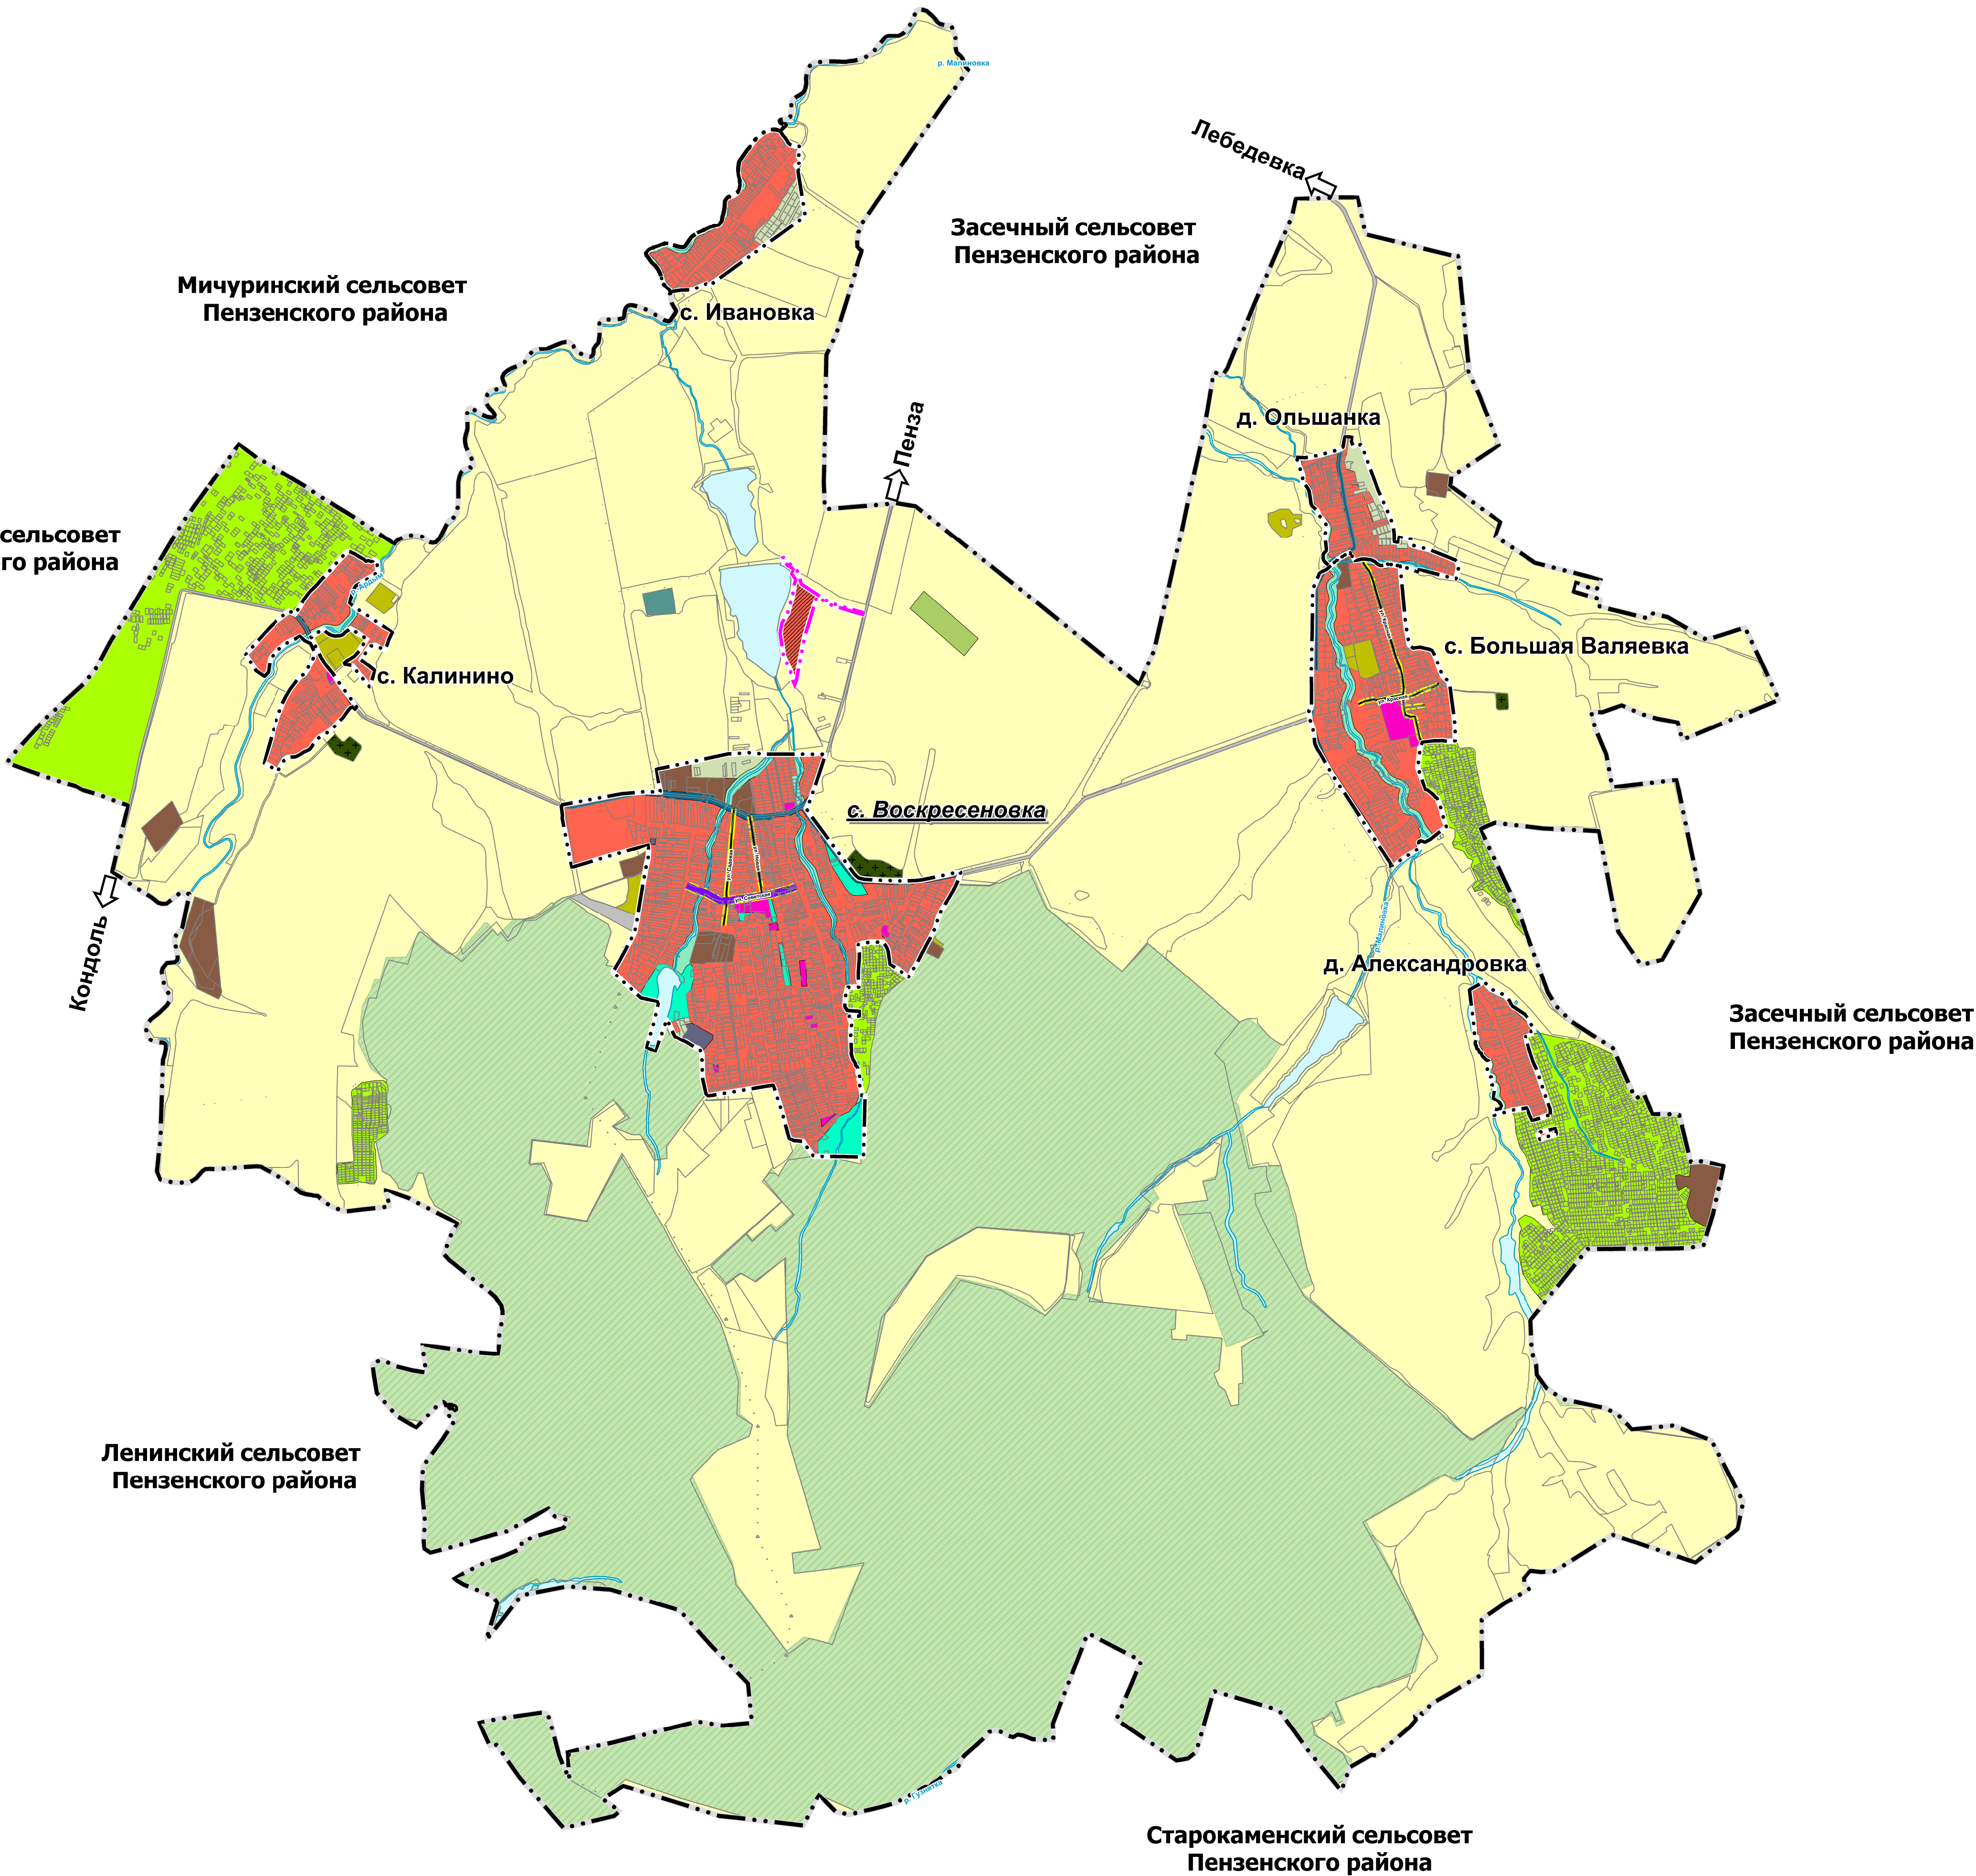

Условные обозначения	
планируемый к реконструкции	существующий и строящийся
<u>Объекты транспортной инфраструктуры</u>	
<u>Улично-дорожная сеть сельского населенного пункта</u>	
-----	Главная улица
-----	Улица в жилой застройке

Примечания:

*Границы лесничества отображены по сведениям ЕГРН

Границы земельных участков по сведениям ЕГРН

Масштаб 1:25 000