



ГЕНЕРАЛЬНЫЙ ПЛАН МУНИЦИПАЛЬНОГО ОБРАЗОВАНИЯ ВОСКРЕСЕНОВСКИЙ СЕЛЬСОВЕТ ПЕНЗЕНСКОГО РАЙОНА ПЕНЗЕНСКОЙ ОБЛАСТИ

КАРТА ФУНКЦИОНАЛЬНЫХ ЗОН



N

планируемые

существующие

Границы единицы административно-территориального деления Российской Федерации

Граница сельского поселения

Граница населенного пункта

с. Воскресеновка

Административный центр сельского поселения

с. Ивановка

Населенный пункт

Природные объекты

Леса

Границы лесничества*

Поверхностные водные объекты

Водоток (река, ручей, канал)

Водоём (озеро, пруд, обводненный карьер, водохранилище)

Земли по категориям

Земли сельскохозяйственного назначения

Земли промышленности, энергетики, транспорта, связи, радиовещания, телевидения, информатики, земли для обеспечения космической деятельности, земли обороны, безопасности и земли иного специального назначения

Земли лесного фонда

Функциональные зоны

Жилая зона

Общественно-деловая зона

Производственная зона

Зона инженерной инфраструктуры

Зона транспортной инфраструктуры

Зона сельскохозяйственного использования

Зона сельскохозяйственных угодий

Зона садоводства, огородничества

Производственная зона сельскохозяйственных предприятий

Зона озелененных территорий общего пользования (парки, сады, скверы, бульвары, городские леса)

Зона рекреационного назначения

Зона специального назначения

Зона кладбищ

Иные зоны

Объекты транспортной инфраструктуры

Автомобильные дороги

Автомобильная дорога регионального или межмуниципального значения

Автомобильная дорога местного значения

Улично-дорожная сеть сельского населенного пункта

Главная улица

Улица в жилой застройке

Линии электропередач (ЛЭП)

Линии электропередачи 110 кВ

Линия электропередачи 35 кВ


Линия электропередачи 10 кВ

Распределительные трубопроводы для транспортировки газа

Газопровод распределительный высокого давления

Сети водоснабжения

Водопровод

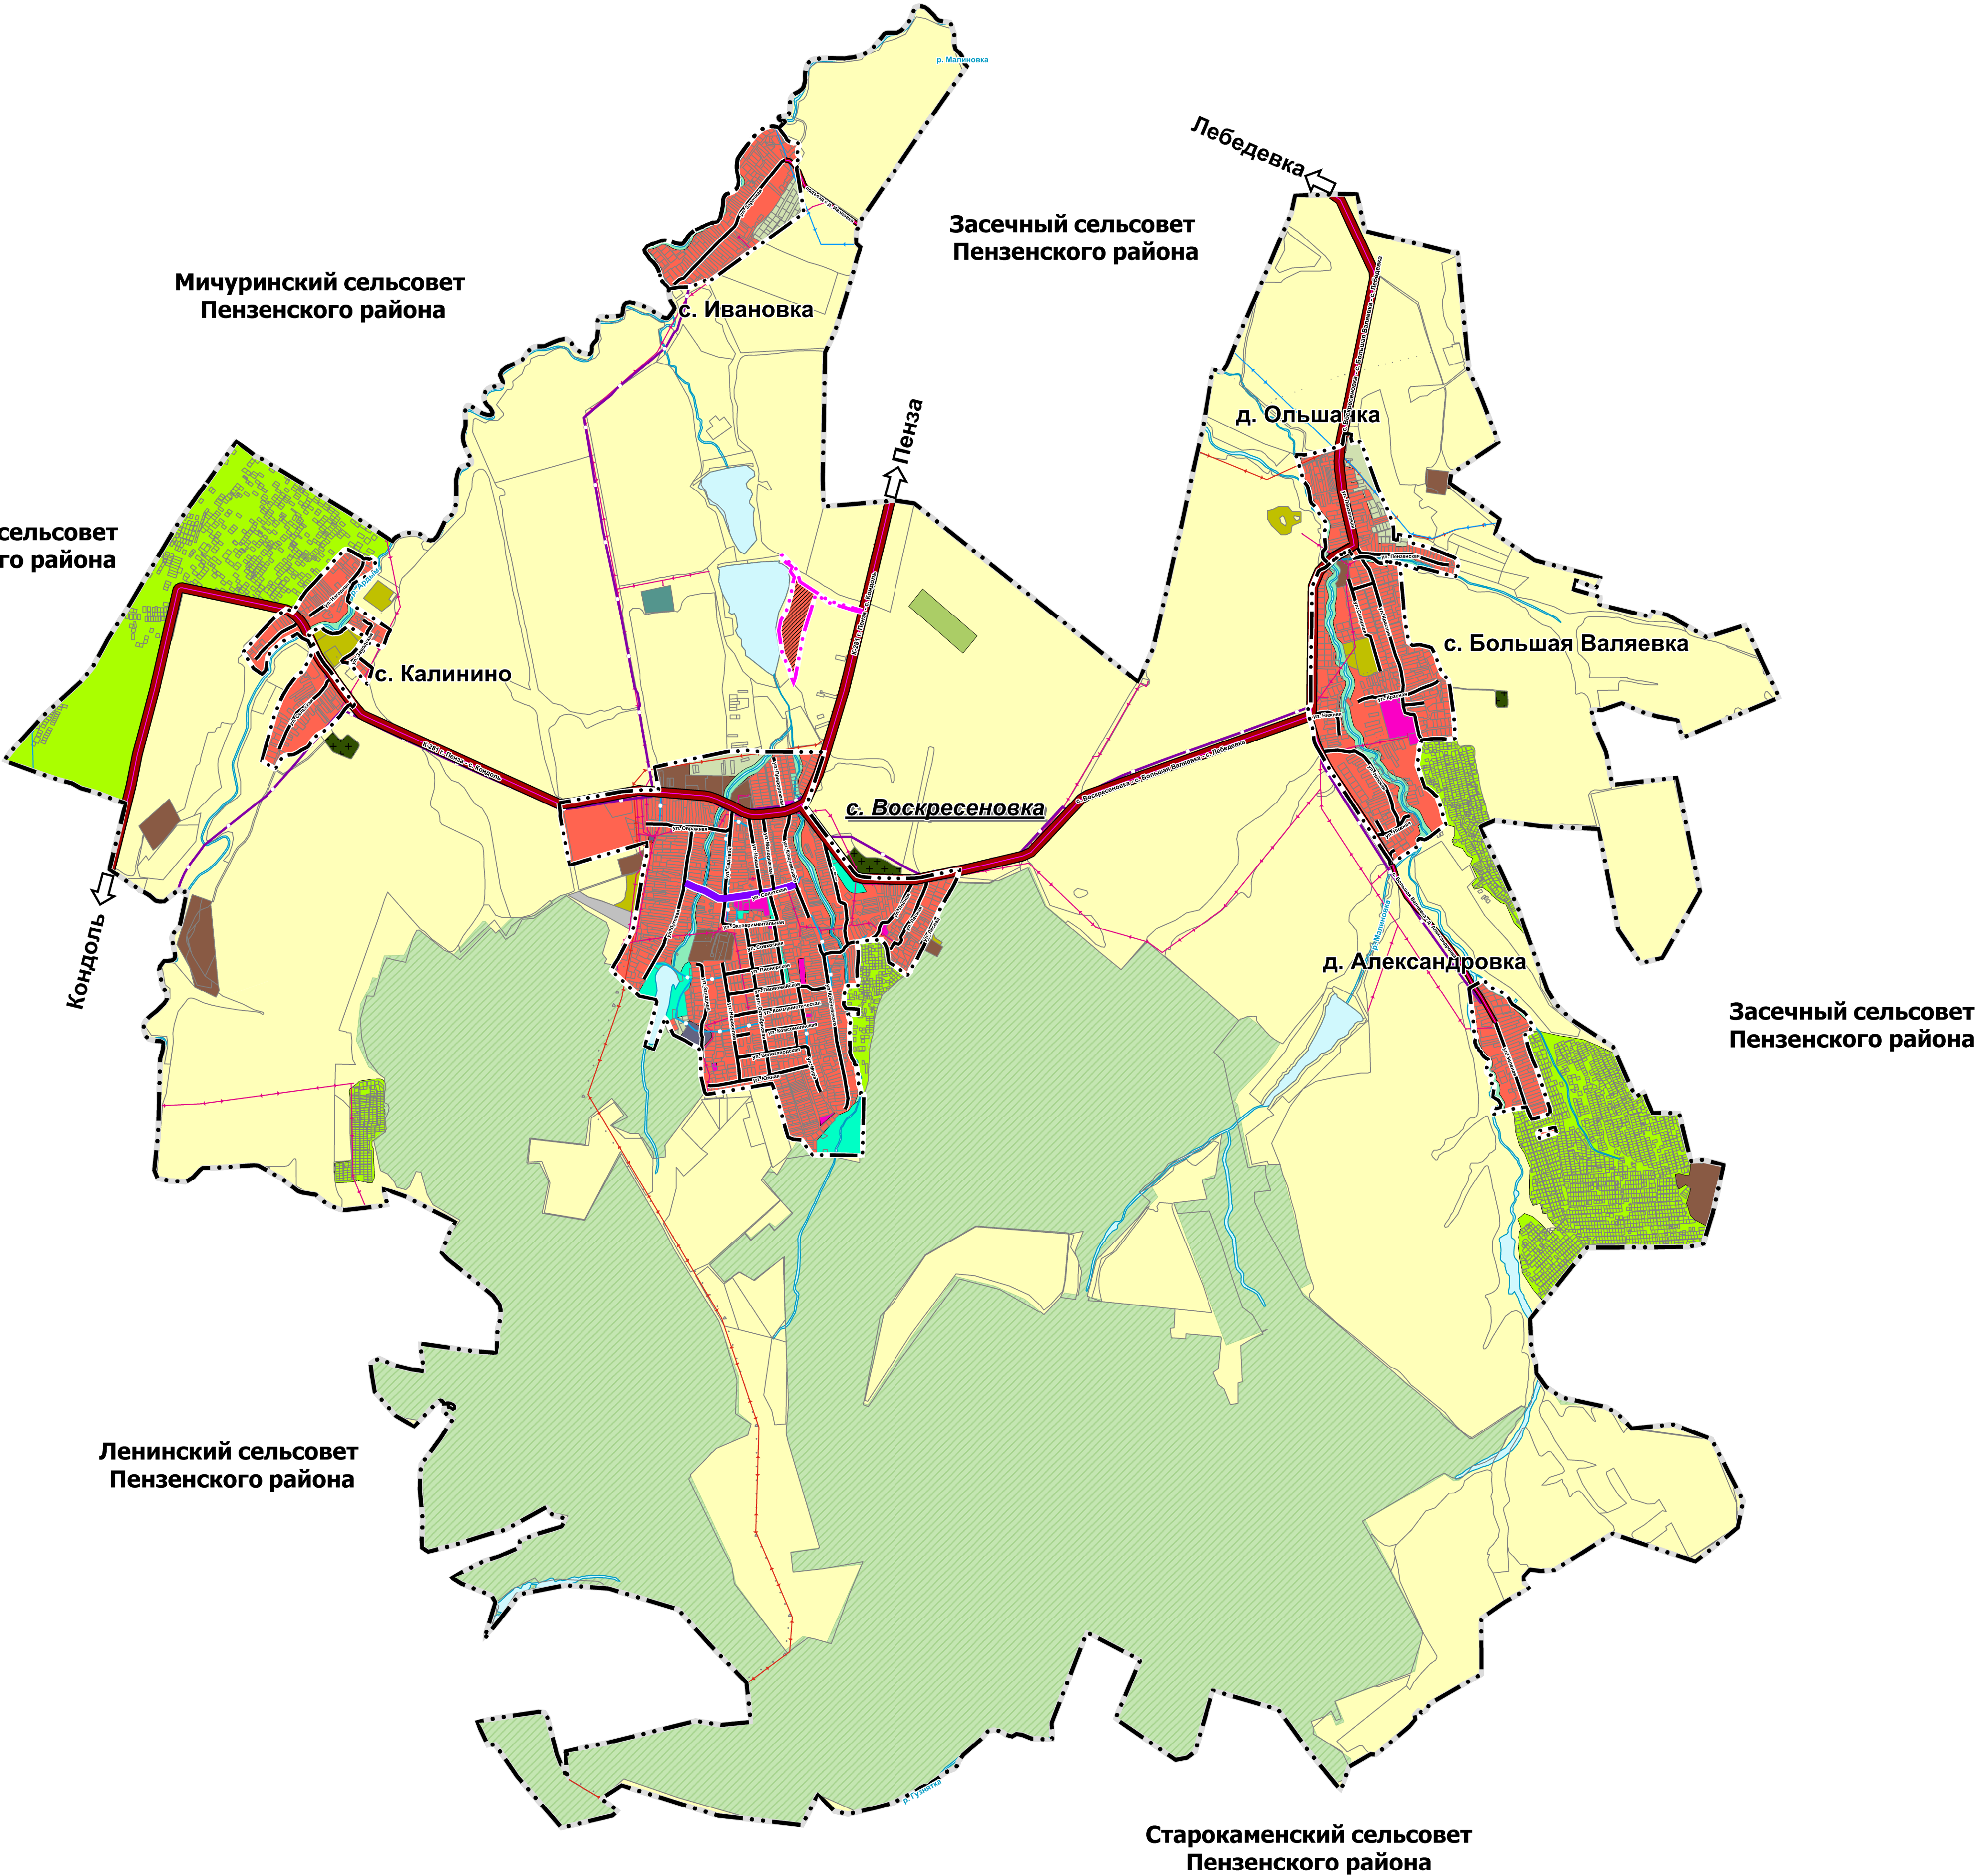

Масштаб 1:25 000

Примечания:
*Границы лесничества отображены по сведениям ЕГРН
Границы земельных участков по сведениям ЕГРН