


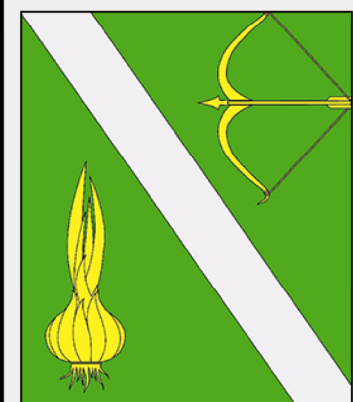


ГЕНЕРАЛЬНЫЙ ПЛАН МУНИЦИПАЛЬНОГО ОБРАЗОВАНИЯ СОСНОВСКИЙ СЕЛЬСОВЕТ БЕССОНОВСКОГО РАЙОНА ПЕНЗЕНСКОЙ ОБЛАСТИ (ВНЕСЕНИЕ ИЗМЕНЕНИЙ 2025 Г.)


КАРТА РАСПОЛОЖЕНИЯ СУЩЕСТВУЮЩИХ И ПЛАНИРУЕМЫХ ОБЪЕКТОВ ФЕДЕРАЛЬНОГО, РЕГИОНАЛЬНОГО, МЕСТНОГО ЗНАЧЕНИЯ, А ТАКЖЕ ИНЫХ ОБЪЕКТОВ И ТЕРРИТОРИЙ(ФРАГМЕНТ 1)

с. Пазелки

Масштаб 1:6500

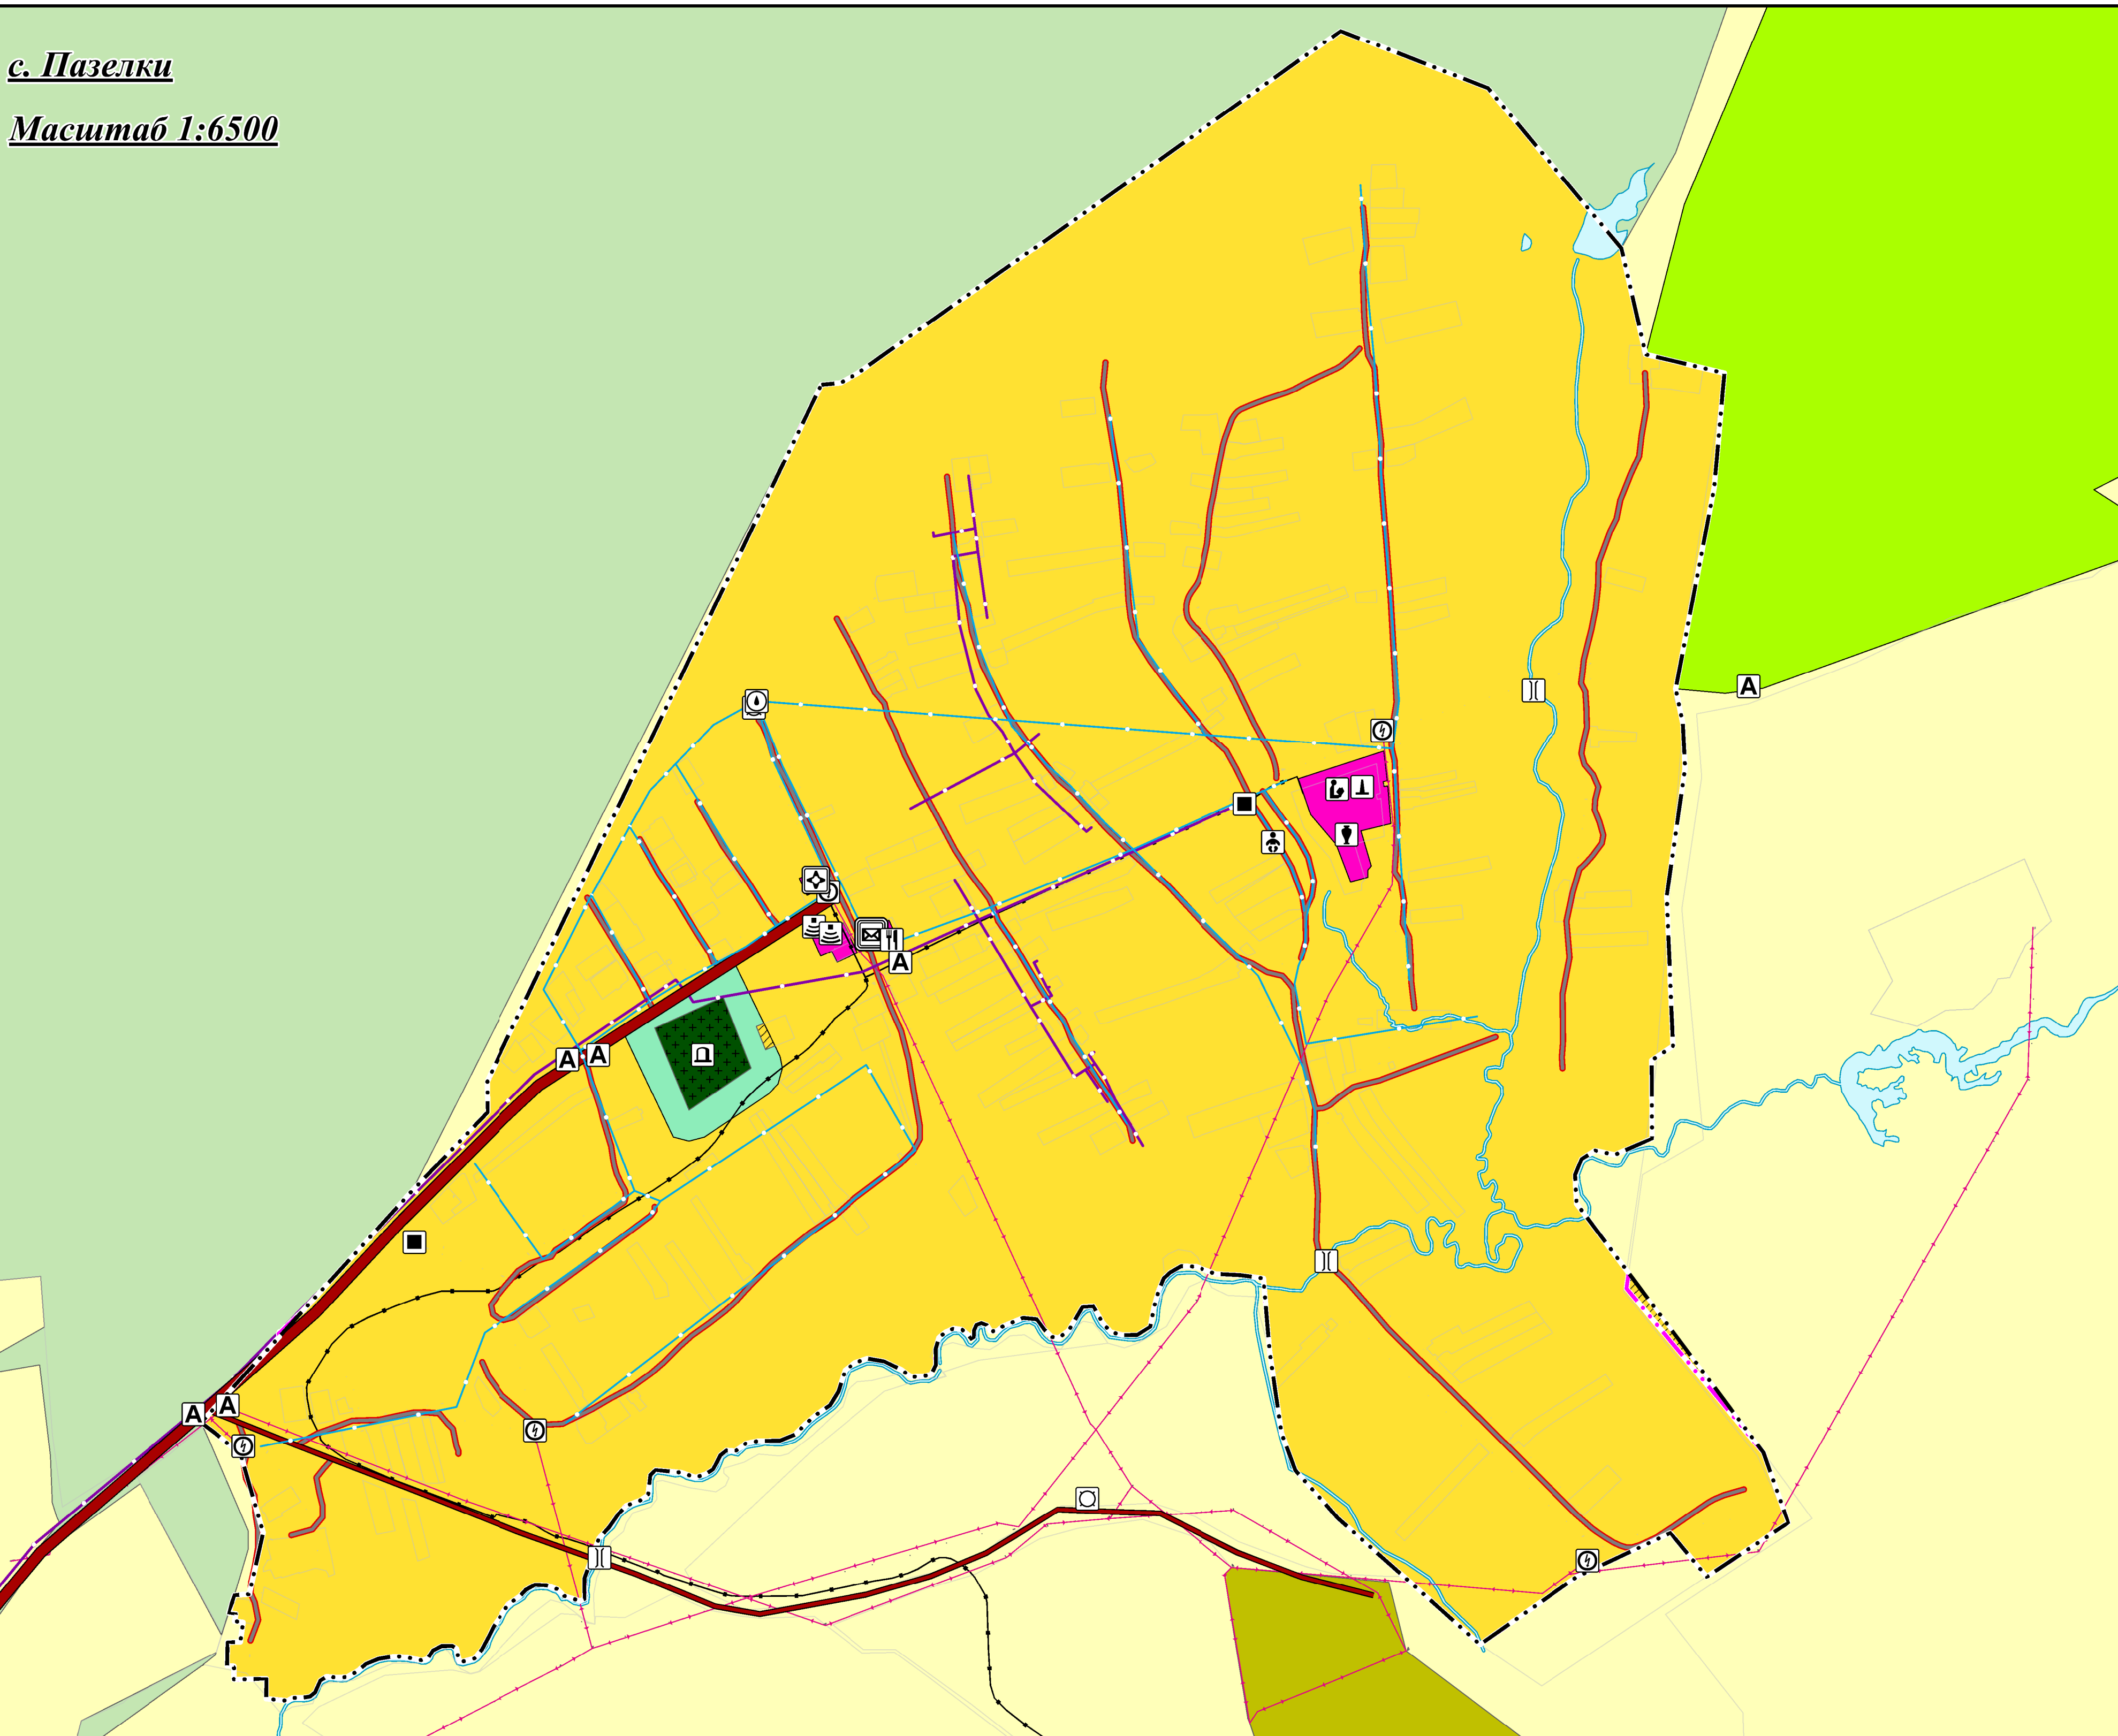


Масштаб 1:6000

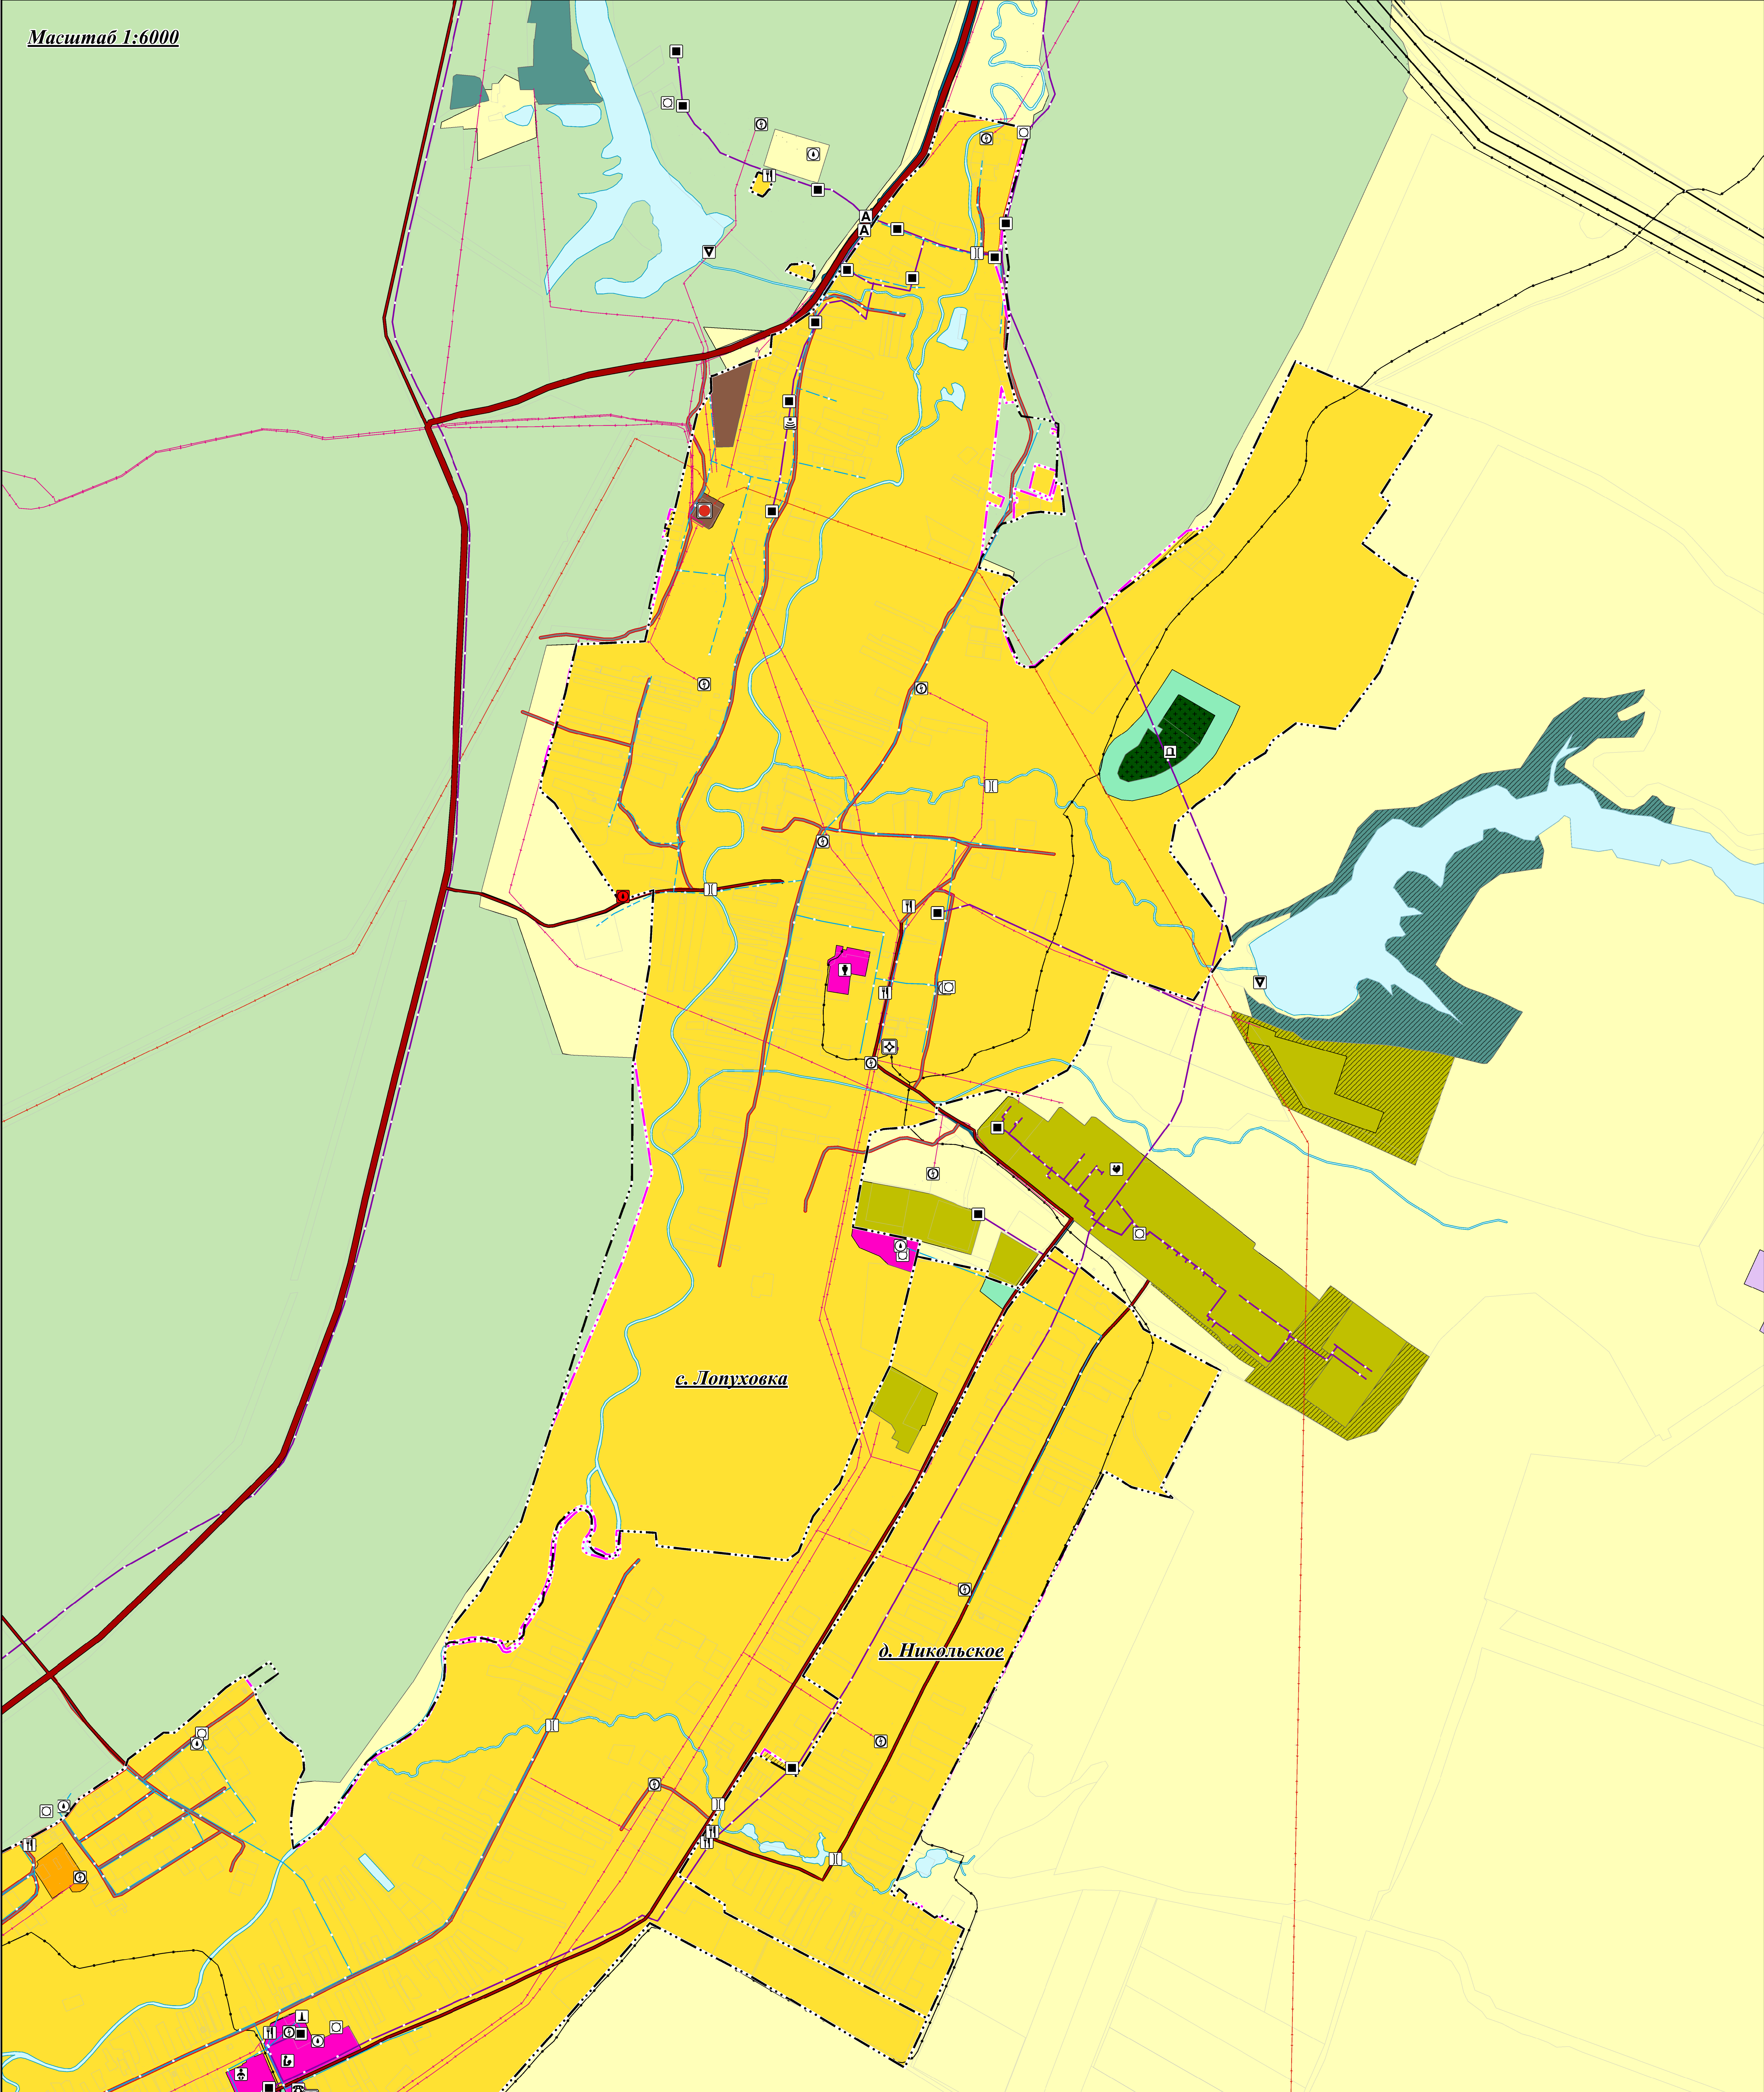


д. Александровка

Масштаб 1:6000

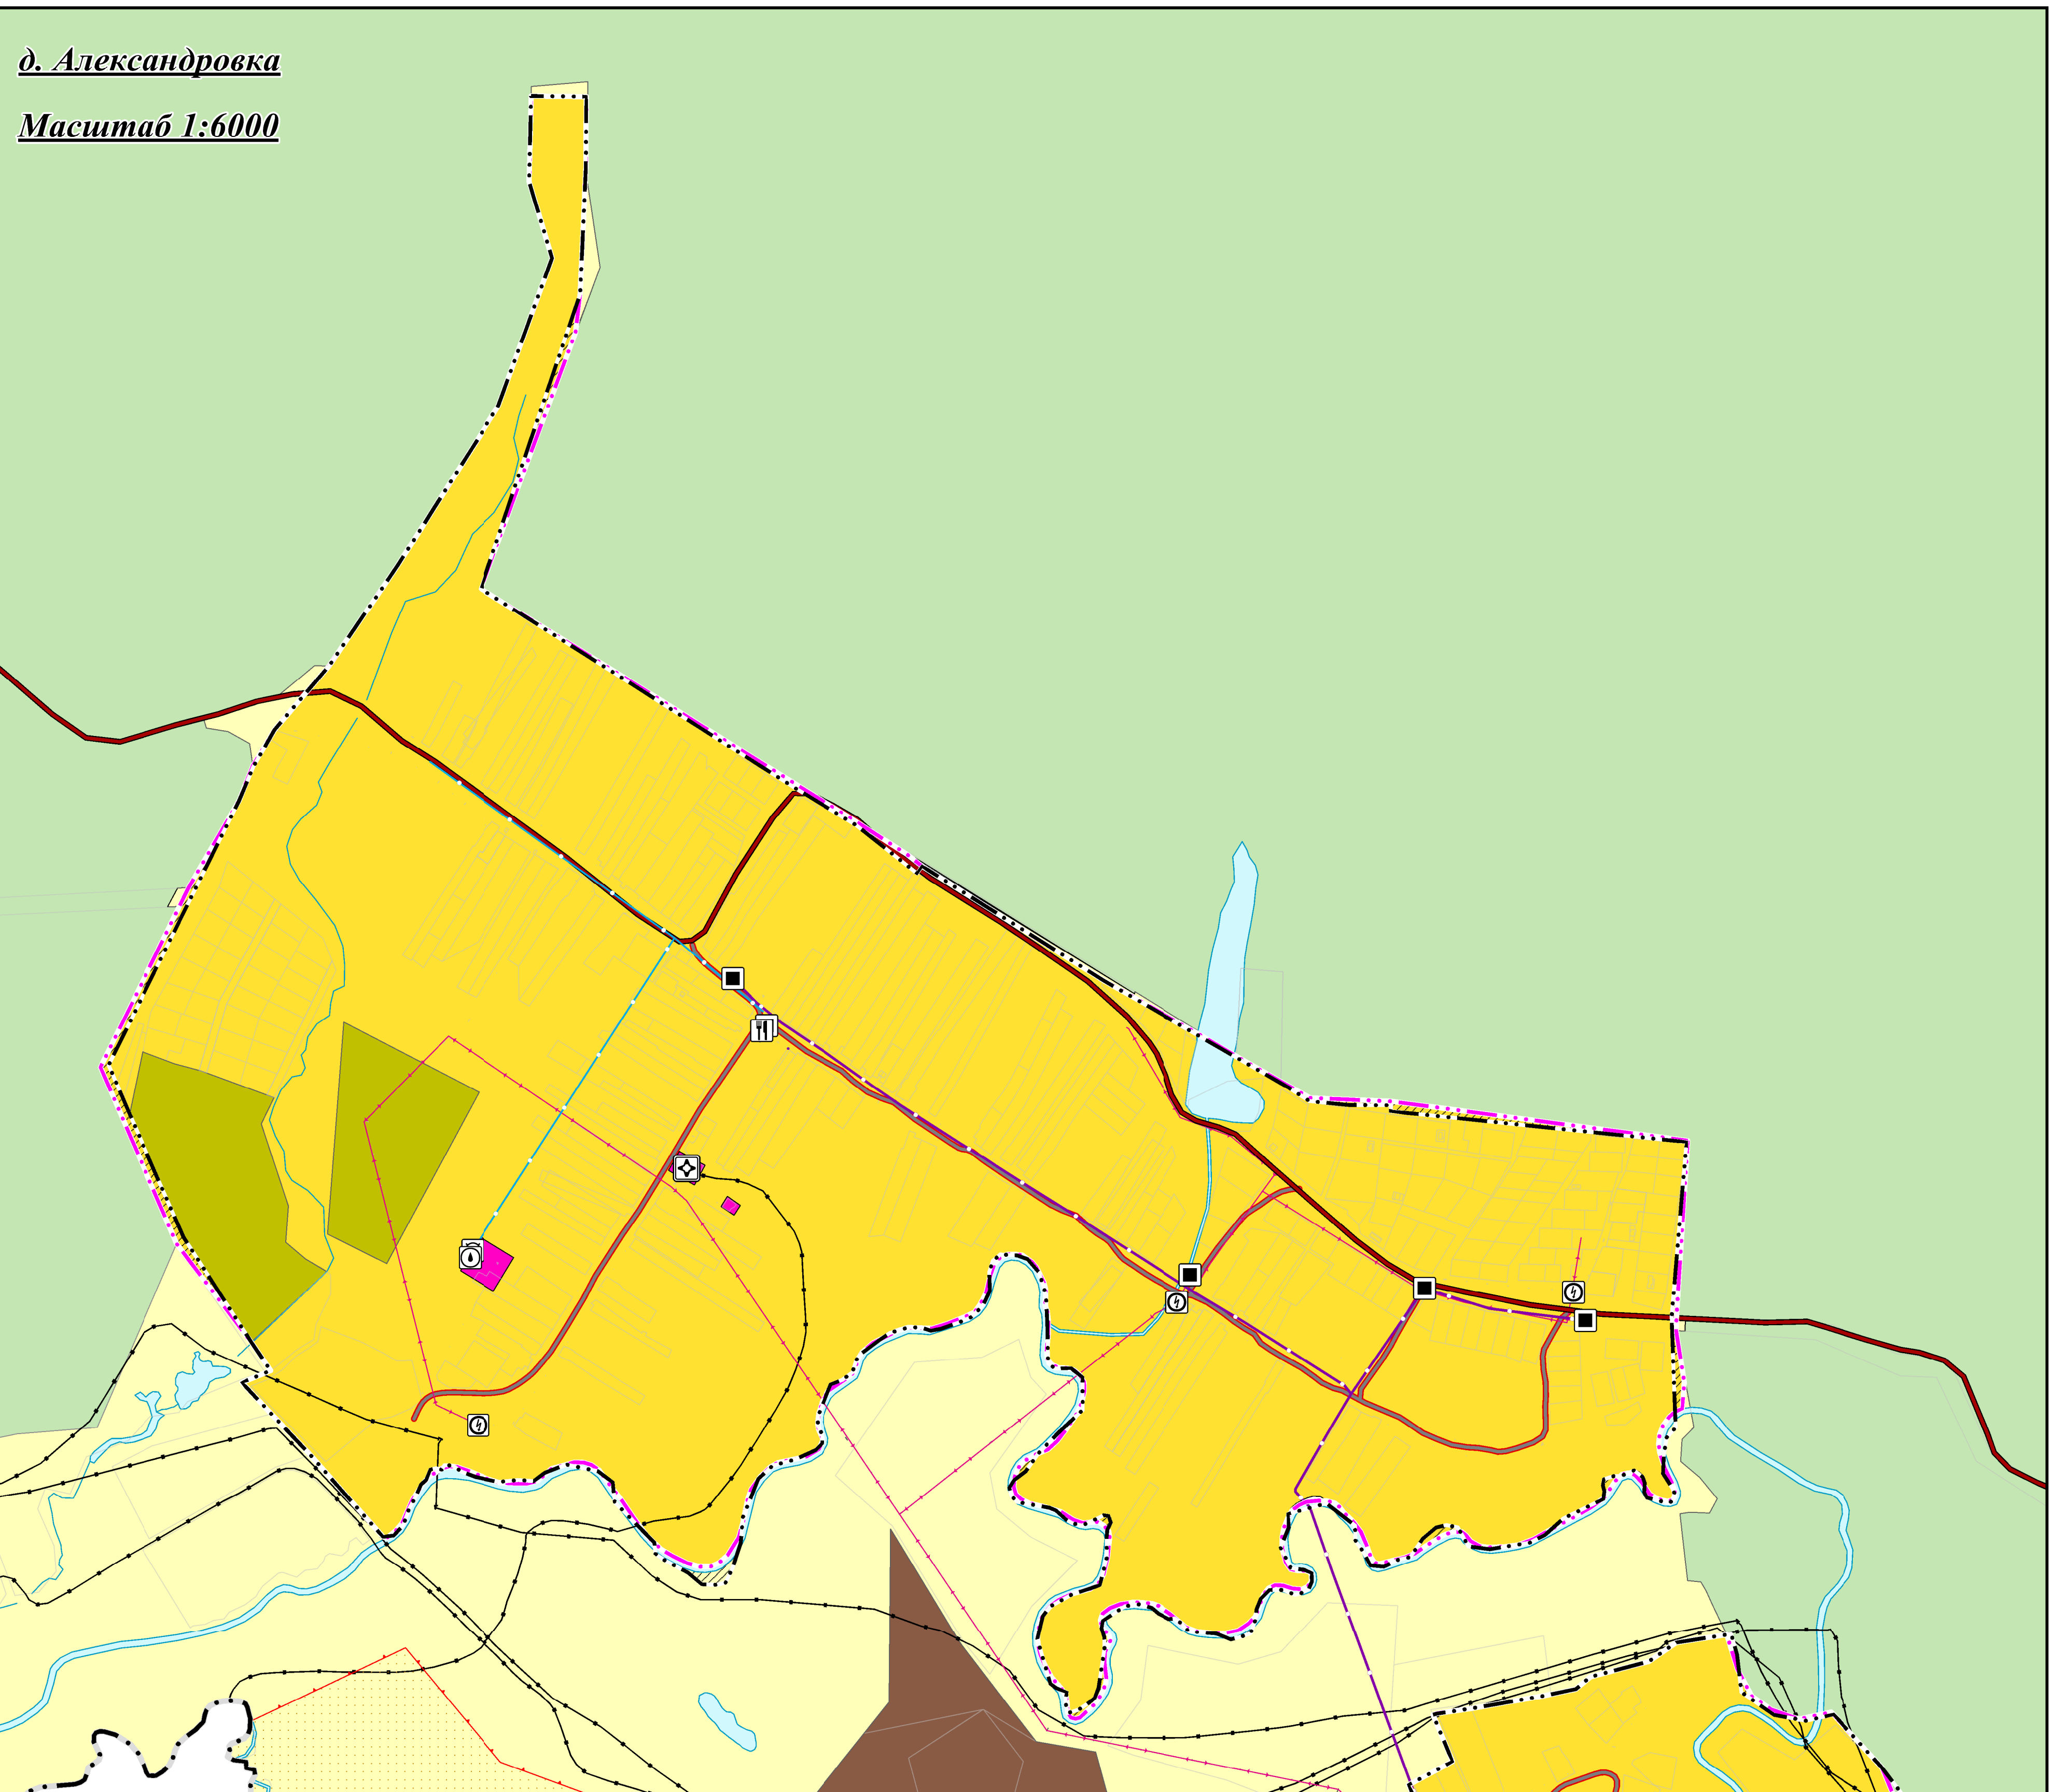


УСЛОВНЫЕ ОБОЗНАЧЕНИЯ	
границы	символ
Границы сельского поселения	Границы сельского поселения
Границы населенного пункта	Границы населенного пункта
Населенный пункт	Населенный пункт
Водоток (река, ручей, канал)	Водоток (река, ручей, канал)
Водоём (озеро, пруд, обвалованный карьер, водохранилище)	Водоём (озеро, пруд, обвалованный карьер, водохранилище)
Граница лесничества	Граница лесничества
Зарегистрированные в ЕГРН границы земельных участков	Зарегистрированные в ЕГРН границы земельных участков
Объект федерального значения	Объект федерального значения
Объект регионального значения	Объект регионального значения
Объект местного значения	Объект местного значения
Земли сельскохозяйственного назначения	Земли сельскохозяйственного назначения
Земли промышленности, энергетики, транспорта, связи, размещения, телекоммуникаций, информационных технологий, земель для обеспечения военной деятельности, земель обороны, безопасности и земель иного специального назначения	Земли промышленности, энергетики, транспорта, связи, размещения, телекоммуникаций, информационных технологий, земель для обеспечения военной деятельности, земель обороны, безопасности и земель иного специального назначения
Земли лесного фонда	Земли лесного фонда
линии	символ
Автомобильная дорога регионального или межмуниципального значения	Автомобильная дорога регионального или межмуниципального значения
Автомобильная дорога местного значения	Автомобильная дорога местного значения
Улица и улицы	Улица и улицы
Газопровод распределительный высокого давления	Газопровод распределительный высокого давления
Газопровод распределительный среднего давления	Газопровод распределительный среднего давления
Линии электропередачи 500 кВ	Линии электропередачи 500 кВ
Линии электропередачи 35 кВ	Линии электропередачи 35 кВ
Линии электропередачи 10 кВ	Линии электропередачи 10 кВ
Линии связи	Линии связи
Водопровод	Водопровод
Канализация	Канализация
Теплопровод	Теплопровод
Теплопровод распределительный (квартальный)	Теплопровод распределительный (квартальный)
Магистральный нефтепровод	Магистральный нефтепровод
Магистральный трубопровод	Магистральный трубопровод
функциональные зоны	символ
Зона застройки индивидуальной жилой застройки	Зона застройки индивидуальной жилой застройки
Зона застройки многоквартирных жилых домов (до 4 этажей, включая мансарды)	Зона застройки многоквартирных жилых домов (до 4 этажей, включая мансарды)
Общественно-деловая зона	Общественно-деловая зона
Промышленная зона	Промышленная зона
Зона транспортной инфраструктуры	Зона транспортной инфраструктуры
Промышленная зона сельскохозяйственных предприятий	Промышленная зона сельскохозяйственных предприятий
Зона складов, отстойников	Зона складов, отстойников
Зона рекреационного назначения	Зона рекреационного назначения
Зона складов	Зона складов
Зона складирования и хранения отходов	Зона складирования и хранения отходов
Зона рекреационных территорий	Зона рекреационных территорий
Иные зоны	Иные зоны
объекты	символ
Объекты федерального значения, объекты регионального значения, объекты местного значения	Объекты федерального значения, объекты регионального значения, объекты местного значения
Здание (комплекс зданий) образовательной организации	Здание (комплекс зданий) образовательной организации
Здание (комплекс зданий) образовательной организации	Здание (комплекс зданий) образовательной организации
Объект культурно-просветительского назначения	Объект культурно-просветительского назначения
Объект (здание, комплекс зданий) медицинской помощи, оказываемой в амбулаторных условиях и (или) в условиях дневного стационара	Объект (здание, комплекс зданий) медицинской помощи, оказываемой в амбулаторных условиях и (или) в условиях дневного стационара
Объект (здание, комплекс зданий), на базе которого оказывается первичная медико-санитарная помощь	Объект (здание, комплекс зданий), на базе которого оказывается первичная медико-санитарная помощь
Объекты торговли, общественного питания	Объекты торговли, общественного питания
Электрическая подстанция 35 кВ	Электрическая подстанция 35 кВ
Трансформаторная подстанция	Трансформаторная подстанция
Пункт регулирования газа	Пункт регулирования газа
Источник тепловой энергии	Источник тепловой энергии
Артезианская скважина	Артезианская скважина
Водоаналитическая башня	Водоаналитическая башня
Бассейн сточных вод	Бассейн сточных вод
Остановочный пункт	Остановочный пункт
Местное сворачивание	Местное сворачивание
Водообъекты и водопользователи гидротехнические сооружения (коч. числ. сооружений)	Водообъекты и водопользователи гидротехнические сооружения (коч. числ. сооружений)
Кладбище	Кладбище
Предприятие по разведению сельскохозяйственной птицы	Предприятие по разведению сельскохозяйственной птицы
Месторождения неметаллических полезных ископаемых	Месторождения неметаллических полезных ископаемых
Лесные участки	Лесные участки

Примечание: "отображены по состоянию Единого государственного реестра недвижимости на 01.01.2025 г."

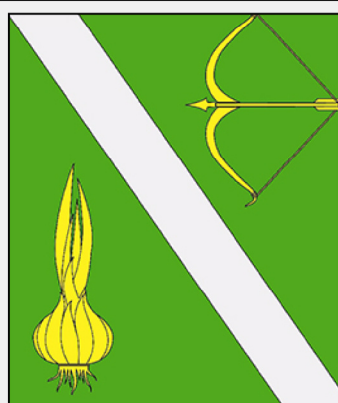

ГЕНЕРАЛЬНЫЙ ПЛАН МУНИЦИПАЛЬНОГО ОБРАЗОВАНИЯ СОСНОВСКИЙ СЕЛЬСОВЕТ БЕССОНОВСКОГО РАЙОНА ПЕНЗЕНСКОЙ ОБЛАСТИ (ВНЕСЕНИЕ ИЗМЕНЕНИЙ 2025 Г.)

КАРТА РАСПОЛОЖЕНИЯ СУЩЕСТВУЮЩИХ И ПЛАНИРУЕМЫХ ОБЪЕКТОВ ФЕДЕРАЛЬНОГО, РЕГИОНАЛЬНОГО, МЕСТНОГО ЗНАЧЕНИЯ, А ТАКЖЕ ИНЫХ ОБЪЕКТОВ И ТЕРРИТОРИЙ (ФРАГМЕНТ 2)

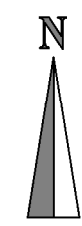

УСЛОВНЫЕ ОБОЗНАЧЕНИЯ	
просп.	улицы
	Граница муниципального района
	Граница сельского поселения
	Граница населенного пункта
	Сельское поселение
	Населенный пункт
	Водоток (река, ручей, канал)
	Водоём (озеро, пруд, обводненный карьер, водохранилище)
	Границы лесничеств*
	Зарегистрированные в ЕГРН границы земельных участков
	Объект федерального значения
	Объект регионального значения
	Объект местного значения
Объекты местного значения	
	Земли сельскохозяйственного назначения
	Земли промышленности, энергетики, транспорта, связи, радиосвязи, телевидения, информатики, земли для обеспечения космической деятельности, земли обороны, безопасности и земли иного специального назначения
	Земли лесного фонда
просп.	улицы
	Автомобильные дороги регионального или межмуниципального значения
	Автомобильные дороги местного значения
	Улицы в жилой застройке
	Газопровод распределительный высокого давления
	Газопровод распределительный среднего давления
	Линии электропередачи 500 кВ
	Линии электропередачи 35 кВ
	Линии электропередачи 10 кВ
	Линии связи
	Водопровод
	Канализация самотечная
	Канализация напорная
	Теплопровод распределительный(квартирный)
	Магистральный нефтепровод
	Магистральный продуктопровод
Функциональные зоны	
	Зона застройки индивидуальными жилыми домами
	Зона застройки малоэтажными жилыми домами(до 4 этагов, включая мансардный)
	Общественно-деловые зоны
	Промышленная зона
	Зона транспортной инфраструктуры
	Промышленная зона сельскохозяйственных предприятий
	Зона скотоводства, птицеводства
	Зона рекреационного назначения
	Зона спортивных сооружений
	Зона складирования и захоронения отходов
	Зона режимных территорий
	Иные зоны
Объекты федерального значения, объекты регионального значения, объекты местного значения	
	Административное здание
	Здание (комплекс зданий) образовательной организации
	Здание (комплекс зданий) образовательной организации
	Объект культурно-досугового (служебного) типа
	Объект культурно-просветительского назначения
	Объект (здание, комплекс зданий) медицинской помощи (кроме санаторно-курортной), оказываемой в стационарных условиях
	Объект (здание, комплекс зданий) медицинской помощи, оказываемой в амбулаторных условиях и (или) в условиях дневного стационара
	Объект (здание, комплекс зданий), на базе которого оказывается первичная медико-санитарная помощь
	Объекты торговли, общественного питания
	Объекты почтовой связи
	Непроизводственный объект по предоставлению населению государственных, правовых, финансовых, консультационных и иных подобных услуг
	Спортивное сооружение
	Объект ФСИ России
	Электрическая подстанция 35 кВ
	Трансформаторная подстанция
	Пункт регулирования газа
	Источник тепловой энергии
	Артезианская скважина
	Водонапорная башня
	Базовая станция
	Остановочный пункт
	Мостовое сооружение
	Очистные сооружения (КОС)
	Канализационная насосная станция (КНС)
	Водосбросные и водопропускные гидротехнические сооружения(в том числе сопрягающие)
	Аэродром
	Объект религиозной организации (общественный)
	Кладбище
	Предприятие по разведению сельскохозяйственной птицы

Примечания: *отображены по сведениям Единого государственного реестра недвижимости по состоянию на 03 февраля 2025 г.

Масштаб 1:6 000