



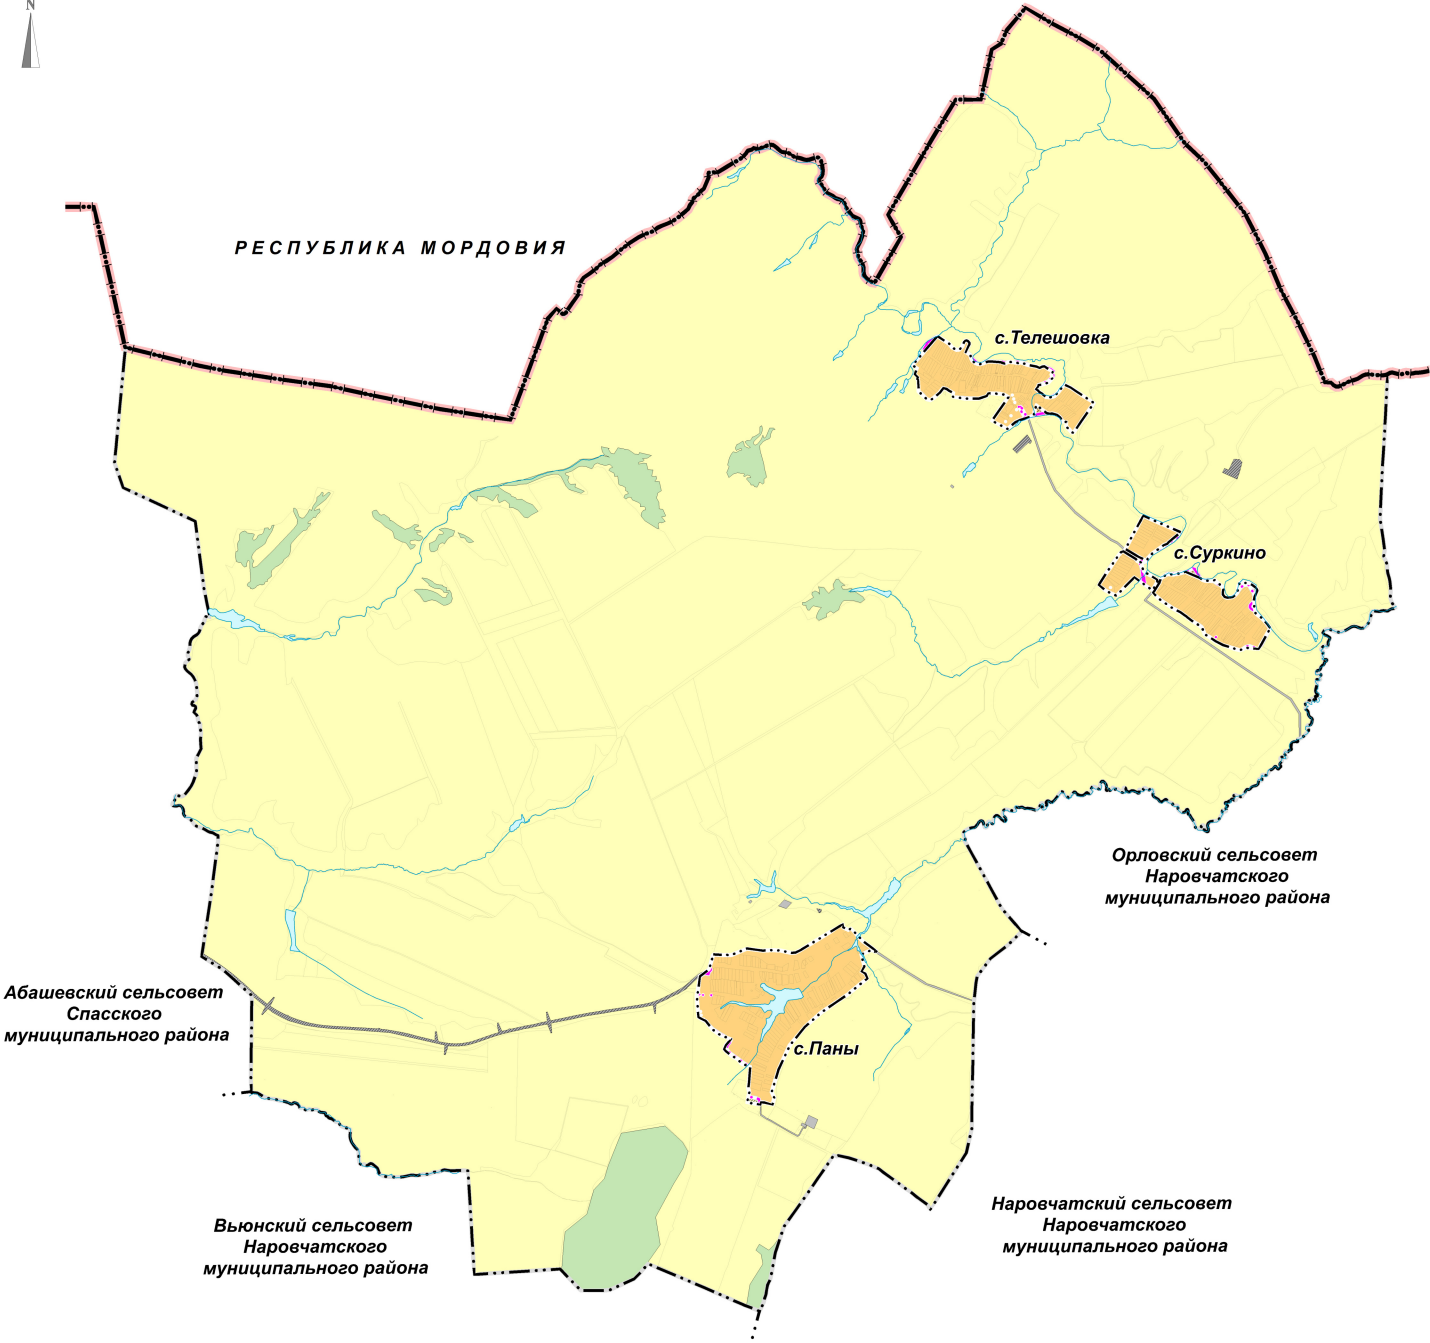

ГЕНЕРАЛЬНЫЙ ПЛАН МУНИЦИПАЛЬНОГО ОБРАЗОВАНИЯ СУРКИНСКИЙ СЕЛЬСОВЕТ НАРОВЧАТСКОГО РАЙОНА ПЕНЗЕНСКОЙ ОБЛАСТИ (ВНЕСЕНИЕ ИЗМЕНЕНИЙ 2023 Г.)

КАРТА ГРАНИЦ НАСЕЛЕННЫХ ПУНКТОВ (В ТОМ ЧИСЛЕ ГРАНИЦ ОБРАЗУЕМЫХ НАСЕЛЕННЫХ ПУНКТОВ)

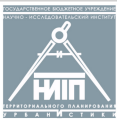


УСЛОВНЫЕ ОБОЗНАЧЕНИЯ

проект.	сущест.	Административные границы
		Граница субъекта Российской Федерации
		Граница муниципального района
		Граница сельского поселения
		Граница населенного пункта
		Сельское поселение
		Населенный пункт
		Водоток (река, ручей, канал)
		Водоём (озеро, пруд, обводненный карьер, водохранилище)
		Категории земель
		Земли населенных пунктов
		Земли сельскохозяйственного назначения
		Земли промышленности, энергетики, транспорта, связи, радиовещания, телевидения, информатики, земли для обеспечения космической деятельности, земли обороны, безопасности и земли иного специального назначения
		Земли лесного фонда

Должность	Фамилия И.О.	Подпись	Дата	Генеральный план муниципального образования Суркинский сельсовет Наровчатского района Пензенской области (внесение изменений 2023 г.)		
И.о. директора	Гордеева А.Ю.			Положение о территориальном планировании		
				Карта границ населенных пунктов (в том числе границ образуемых населенных пунктов)	Стадия	Лист
				М 1:25 000	ГП	1
					Листов	5
					ГБУ "НИИПТУ"	
					г. Пенза	




с.Телешовка

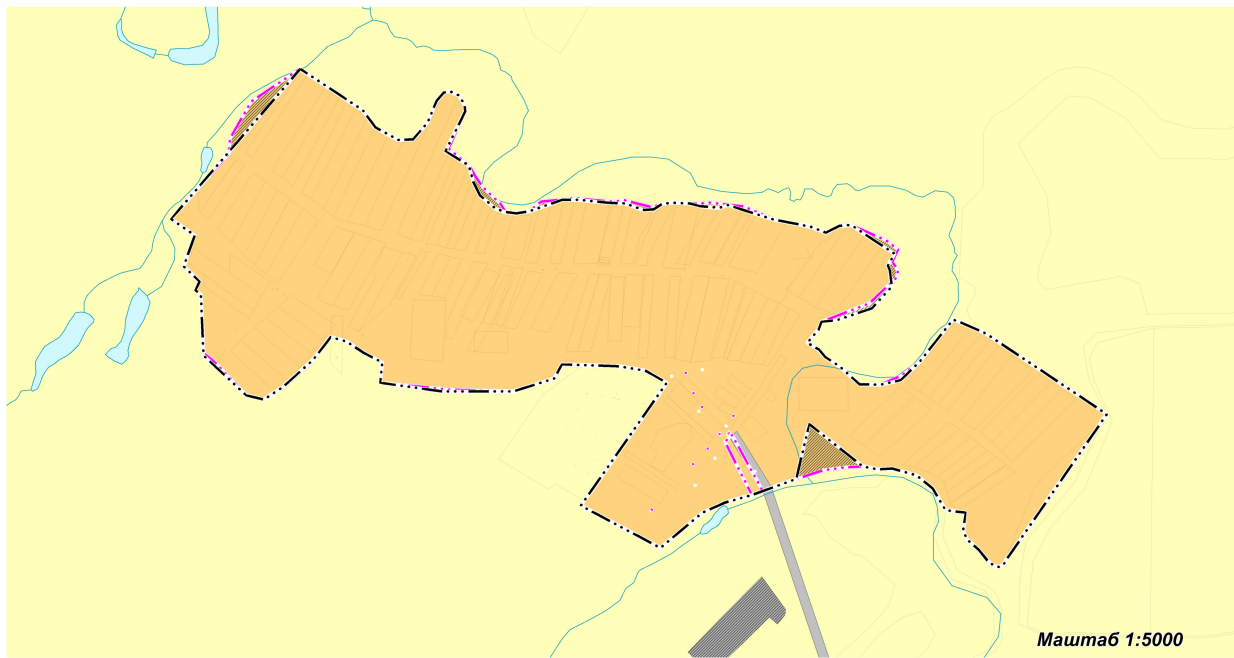

Маштаб 1:5000

с.Суркино

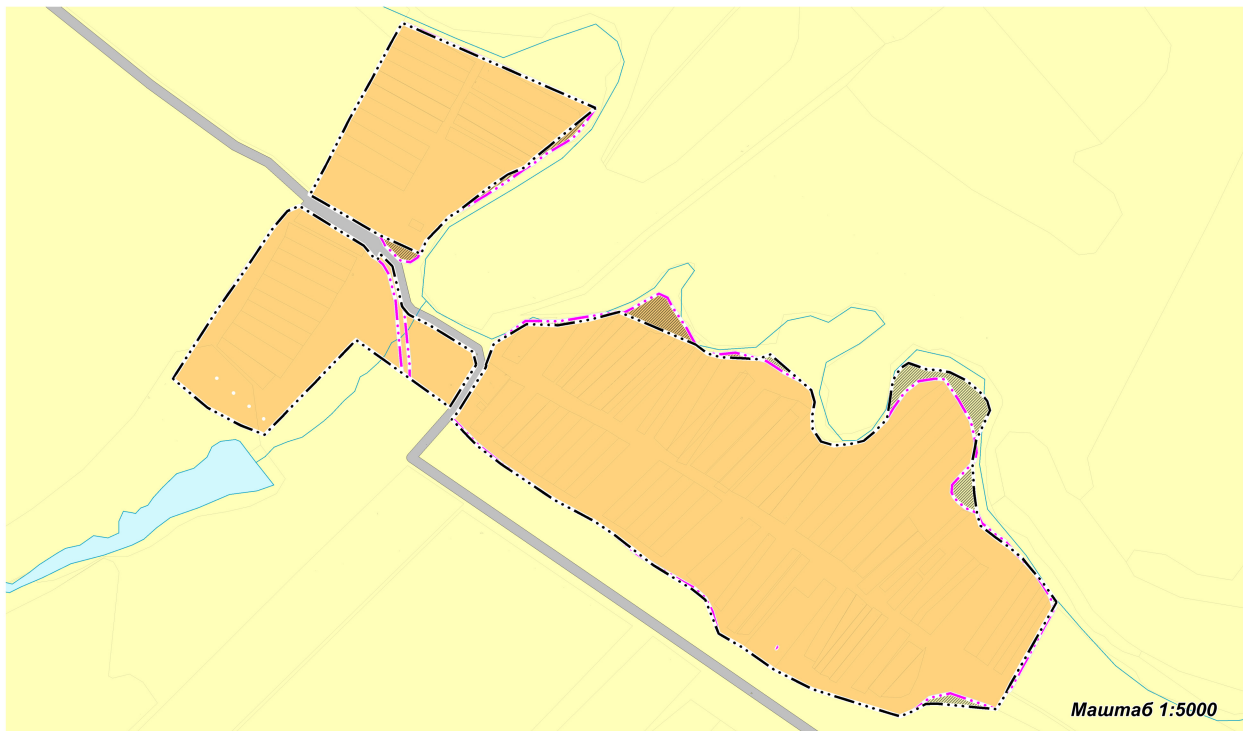

Маштаб 1:5000

УСЛОВНЫЕ ОБОЗНАЧЕНИЯ


<u>проект.</u>	<u>сущест.</u>	<u>Административные границы</u>
		Граница субъекта Российской Федерации
		Граница муниципального района
		Граница сельского поселения
		Граница населенного пункта
	Вьюнский сельсовет	Сельское поселение
	с. Телешовка	Населенный пункт
		Водоток (река, ручей, канал)
		Водоем (озеро, пруд, обводненный карьер, водохранилище)
		<u>Категории земель</u>
		Земли населенных пунктов
		Земли сельскохозяйственного назначения
		Земли промышленности, энергетики, транспорта, связи, радиовещания, телевидения, информатики, земли для обеспечения космической деятельности, земли обороны, безопасности и земли иного специального назначения
		Земли лесного фонда

Должность И.о. директора	Фамилия И.О. Горина А.Ю.	Подпись	Дата	Генеральный план муниципального образования Суворовский сельсовет Наровчатского района Пензенской области (внесение изменений 2023 г.) Положение о территориальном планировании Карта границ населенных пунктов (в 10-кратном уменьшении) Стадия Лист Листов ГБД "НИИПТ" г. Пенза
				ГП 2 5




ГЕНЕРАЛЬНЫЙ ПЛАН МУНИЦИПАЛЬНОГО ОБРАЗОВАНИЯ СУРКИНСКИЙ СЕЛЬСОВЕТ
НАРОВЧАТСКОГО РАЙОНА ПЕНЗЕНСКОЙ ОБЛАСТИ (ВНЕСЕНИЕ ИЗМЕНЕНИЙ 2023 Г.)

КАРТА ГРАНИЦ НАСЕЛЕННЫХ ПУНКТОВ (В ТОМ ЧИСЛЕ ГРАНИЦ ОБРАЗУЕМЫХ НАСЕЛЕННЫХ ПУНКТОВ)
(ФРАГМЕНТ 2)

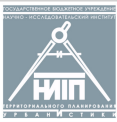

с.Паны

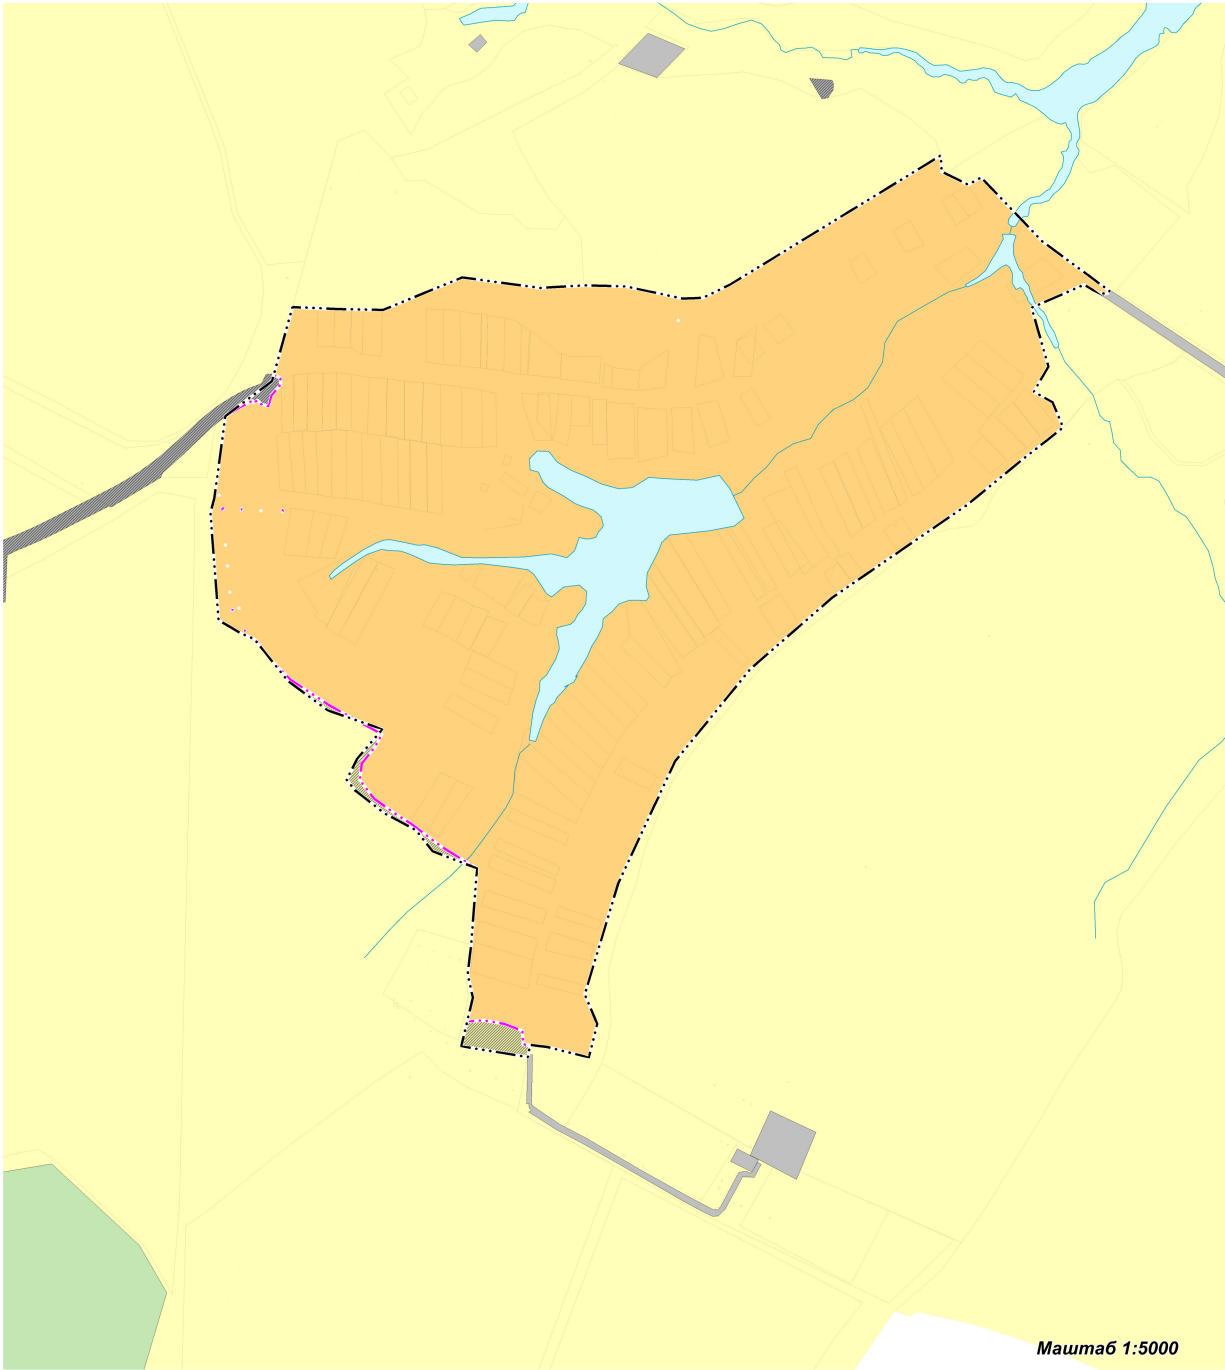

Маштаб 1:5000

УСЛОВНЫЕ ОБОЗНАЧЕНИЯ

проект.	сущест.	Административные границы
		Граница субъекта Российской Федерации
		Граница муниципального района
		Граница сельского поселения
		Граница населенного пункта
		Сельское поселение
		Населенный пункт
		Водоток (река, ручей, канал)
		Водоём (озеро, пруд, обводненный карьер, водохранилище)
		Категории земель
		Земли населенных пунктов
		Земли сельскохозяйственного назначения
		Земли промышленности, энергетики, транспорта, связи, радиовещания, телевидения, информатики, земли для обеспечения космической деятельности, земли обороны, безопасности и земли иного специального назначения
		Земли лесного фонда

Должность	Фамилия И.О.	Подпись	Дата	Генеральный план муниципального образования Суркинский сельсовет Наровчатского района Пензенской области (внесение изменений 2023 г.)		
И.о. директора	Гордеева А.Ю.					
				Положение о территориальном планировании		
				Карта границ населенных пунктов (в том числе границ образуемых населенных пунктов) (фрагмент 2)		
				Стадия	Лист	Листов
				ГП	3	5
				ГБУ "ИМПИТУ" г. Пенза		