

проектируемые существующие

Условные обозначения

Административно-территориальное деление



Граница субъекта Российской Федерации



Граница муниципального района



Граница сельского поселения



Граница населенного пункта




Населенный пункт

Поверхностные водные объекты




Водоем

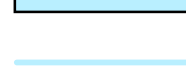


Водоток

Земли по категориям

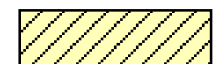

Земли сельскохозяйственного назначения

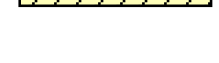

Земли лесного фонда



Земли промышленности, энергетики, транспорта, связи, радиовещания, телевидения, информатики, земли для обеспечения космической деятельности, земли обороны, безопасности и земли иного специального назначения

Устьинский сельсовет
Спасского района

Республика Мордовия


с. Свищево

с. Абашево

г. Спасск

Кошелевский сельсовет
Спасского района

Веденяпинский сельсовет
Спасского района

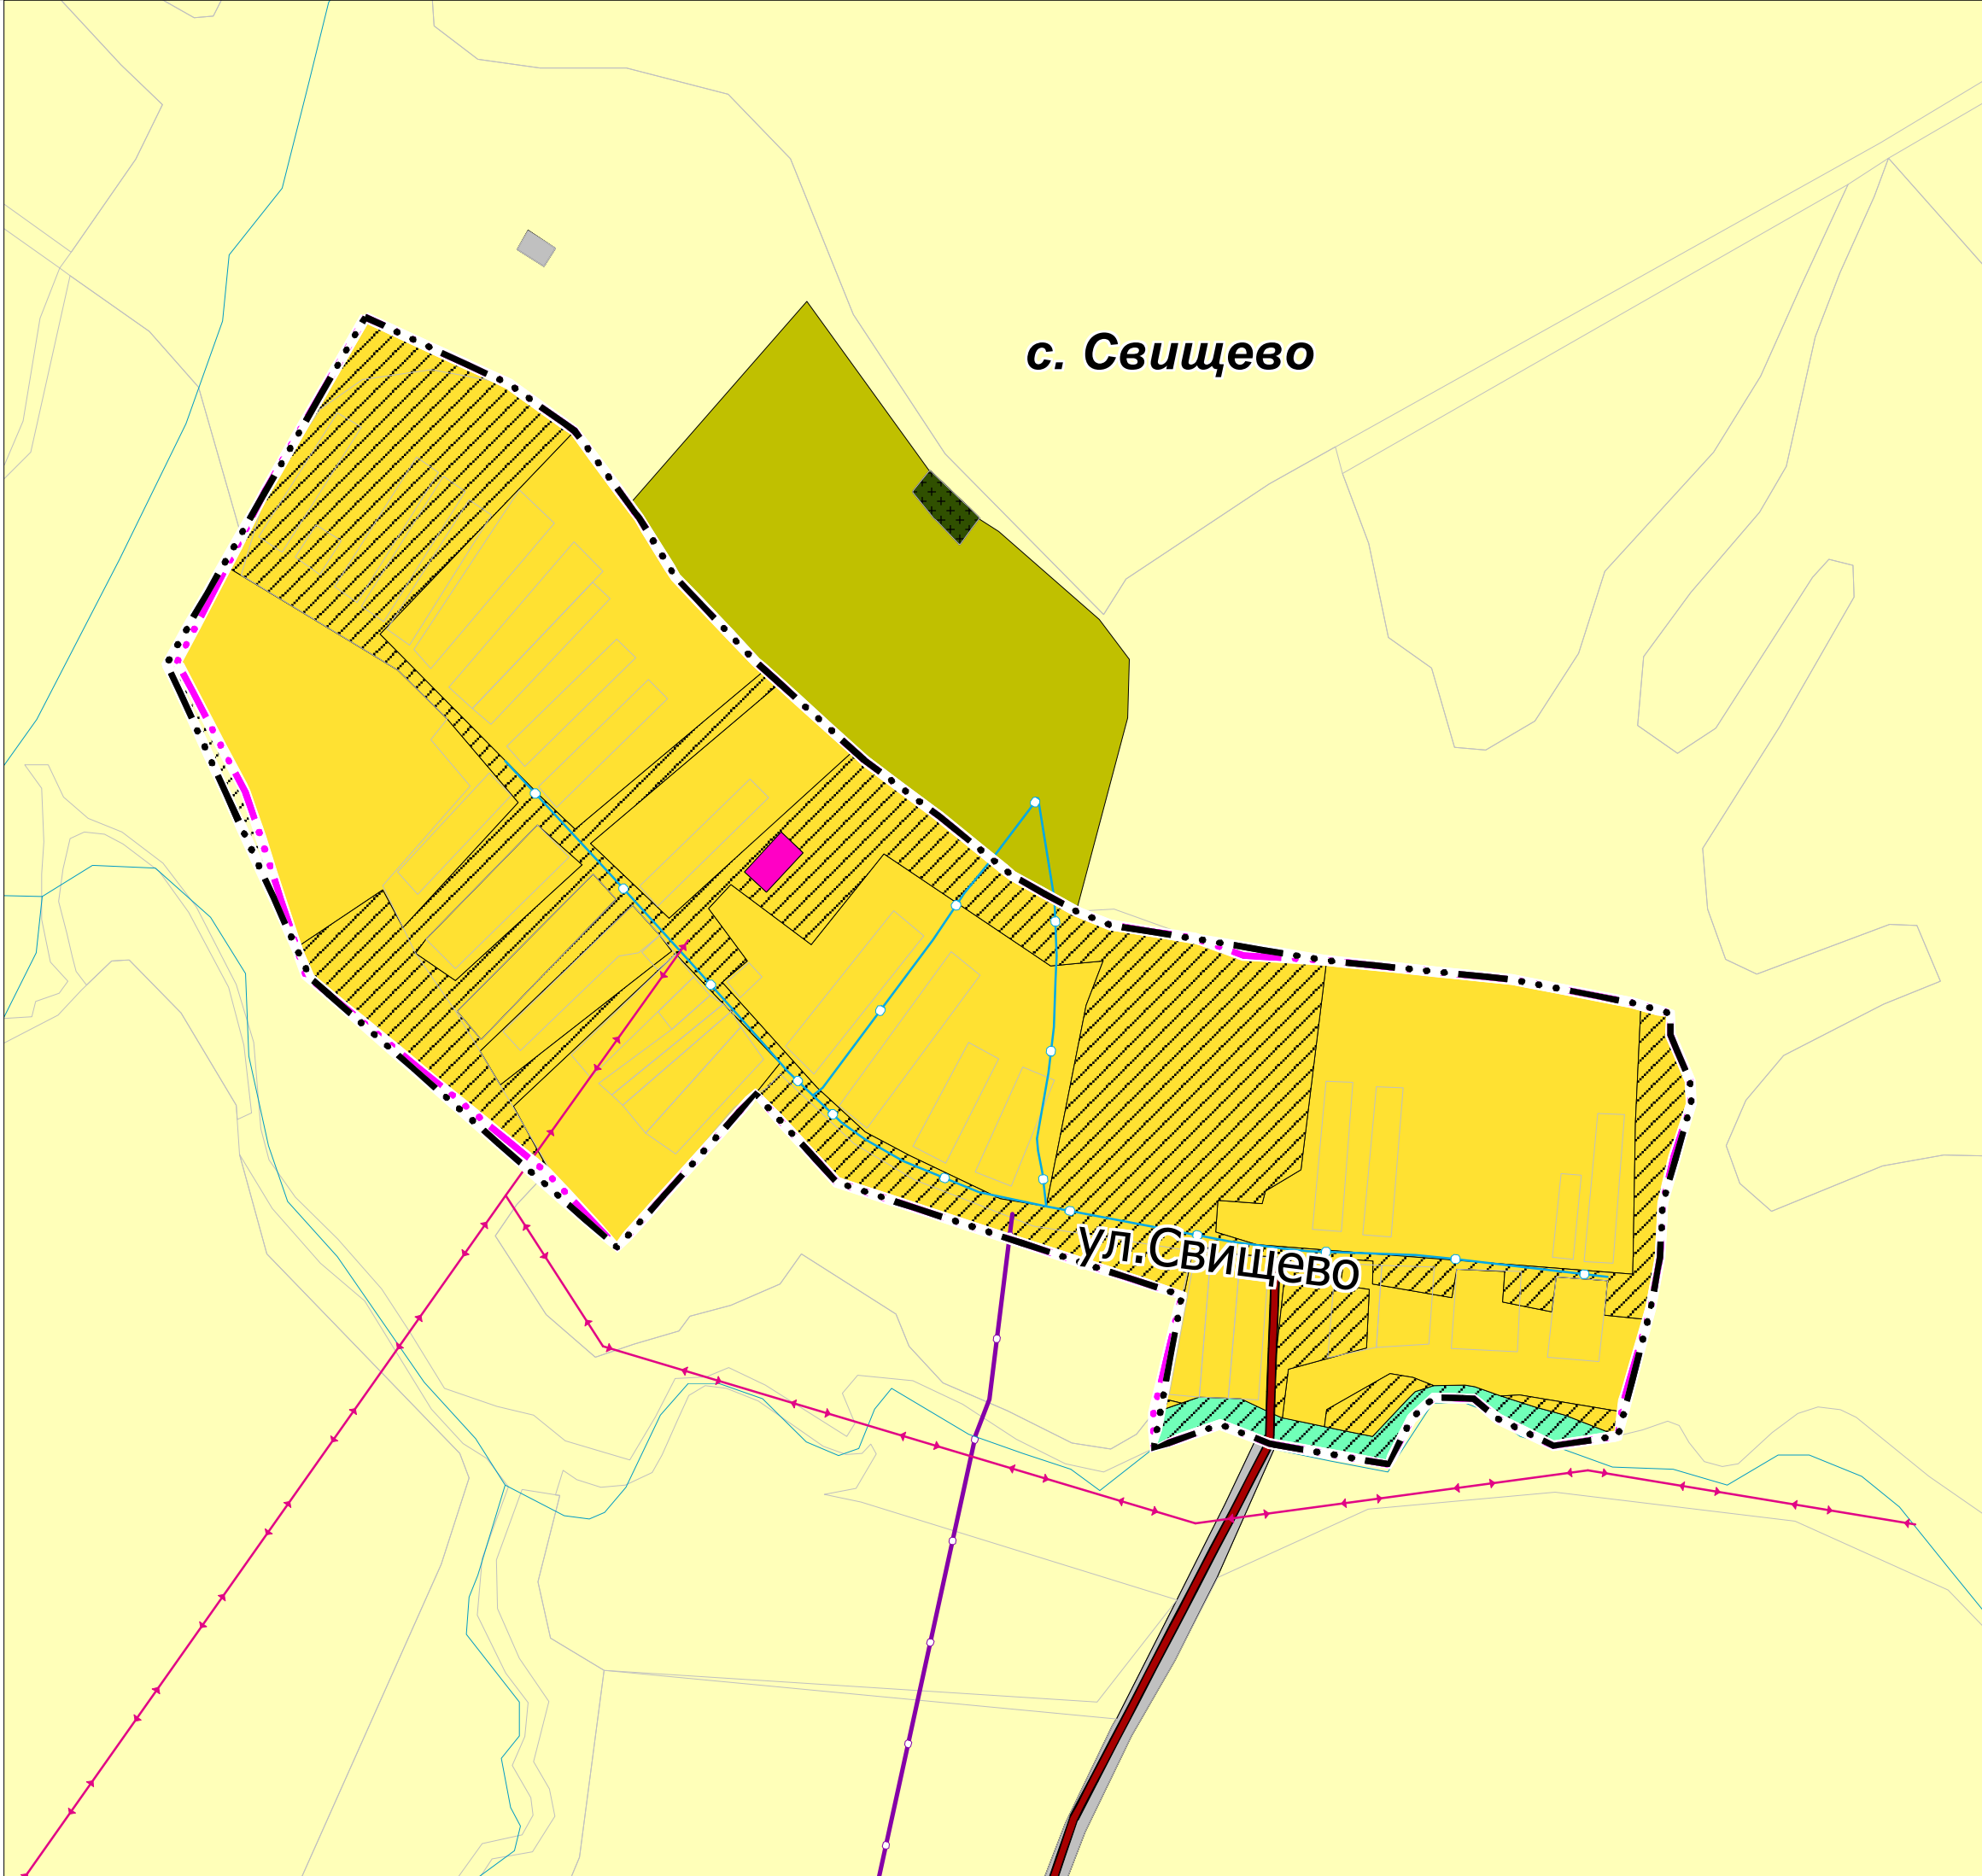

Суркинский сельсовет
Наровчатского района

планируемый существующий

Условные обозначения

Функциональные зоны



Зона застройки индивидуальными жилыми домами



Общественно-деловые зоны



Производственная зона



Производственная зона сельскохозяйственных предприятий



Зоны рекреационного назначения



Зона кладбищ



Иные зоны

планируемый планируемый существующий
к реконструкции к размещению и строящийся

Условные обозначения

Автомобильные дороги



Автомобильная дорога регионального или межмуниципального значения




Автомобильная дорога местного значения

Линии электропередачи (ЛЭП)



Линия электропередачи 110 кВ

 

Линия электропередачи 10 кВ

Магистральные трубопроводы
для транспортировки жидких и газообразных углеводородов



Магистральный газопровод

Распределительные трубопроводы
для транспортировки газа



Газопровод распределительный высокого давления

Сети водоснабжения



Водопровод

Объекты здравоохранения



Обособленное структурное подразделение медицинской организации, оказывающей первичную медико-санитарную помощь

Примечания:
* Отображены по материалам лесоустройства и схемам размещения лесов, ранее находящихся во владении с/х организаций



Зарегистрированные в ЕГРН границы земельных участков

Должность И.О.директора	Фамилия И.О. Гордаева А.Ю.	Подпись	Дата	Генеральный план муниципального образования Абашевский сельсовет Спасского района Пензенской области (внесение изменений 2023 г.)			
				Карты генерального плана			
				Карты функциональных зон			
				Масштаб 1:20000			
				Стадия	Лист	Листов	
				ГП	2	3	
				ГБУ "НИИПТУ" г. Пенза			