




ГЕНЕРАЛЬНЫЙ ПЛАН МУНИЦИПАЛЬНОГО ОБРАЗОВАНИЯ СУРКИНСКИЙ СЕЛЬСОВЕТ НАРОВЧАТСКОГО РАЙОНА ПЕНЗЕНСКОЙ ОБЛАСТИ(ВНЕСЕНИЕ ИЗМЕНЕНИЙ 2023 Г.)

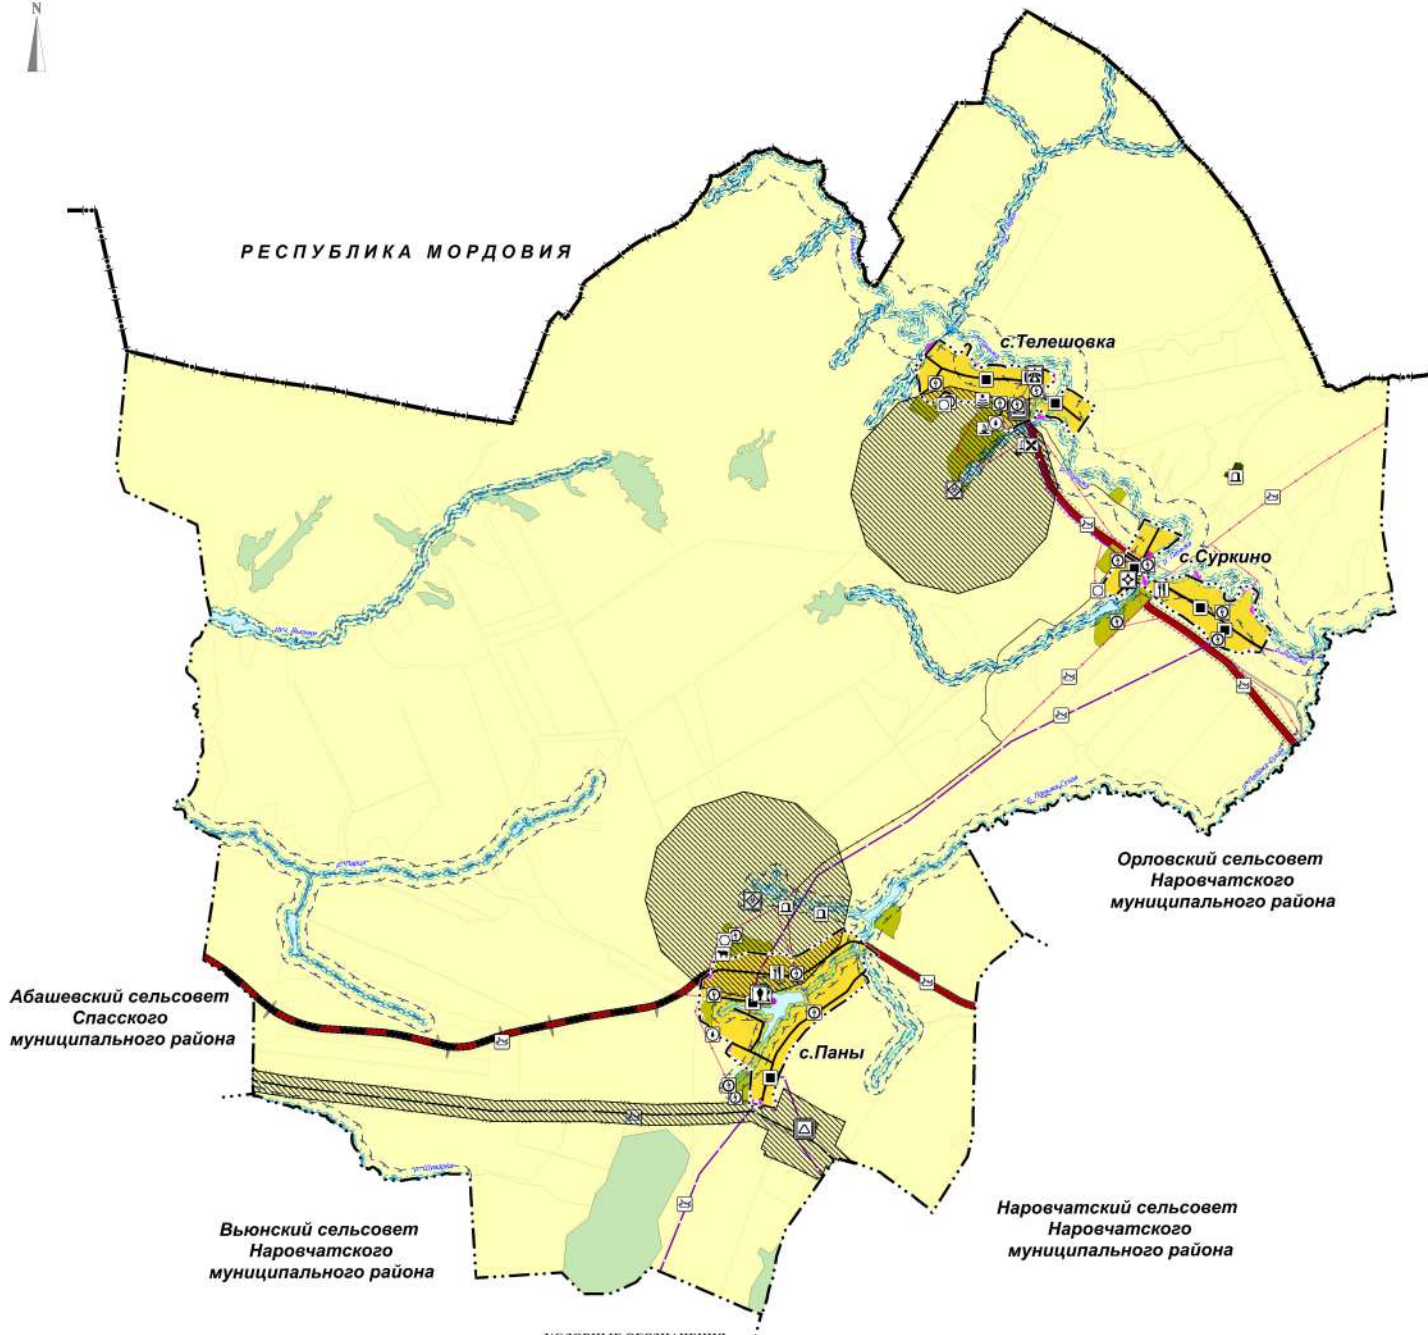

КАРТА ТЕРРИТОРИЙ, ПОДВЕРЖЕННЫХ РИСКУ ВОЗНИКНОВЕНИЯ ЧРЕЗВЫЧАЙНЫХ СИТУАЦИЙ ПРИРОДНОГО И ТЕХНОГЕННОГО ХАРАКТЕРА



УСЛОВНЫЕ ОБОЗНАЧЕНИЯ

проект.	сущест.	
		Граница субъекта Российской Федерации
		Граница муниципального района
		Граница сельского поселения
		Граница населенного пункта
		Сельское поселение
		Населенный пункт
		Водоток (река, ручей, канал)
		Водоём (озеро, пруд, обводненный карьер, водохранилище)
		Автомобильные дороги регионального или межмуниципального значения
		Линии электропередач 10 кВ
		Газопровод распределительный высокого давления
		Магистральный газопровод
		Линейно-кабельное сооружение связи
		Улично-дорожная сеть
		Функциональные зоны
		Зона застройки индивидуальными жилыми домами
		Общественно-деловая зона
		Промышленная зона
		Промышленная зона сельскохозяйственных предприятий
		Зона складов
		Зона складирования и захоронения отходов

проект.	сущест.	Категория земель
		Земли населенных пунктов
		Земли сельскохозяйственного назначения
		Земли промышленности, энергетики, транспорта, связи, радиосвязи, телевидения, информатики, земли для обеспечения космической деятельности, земли обороны, безопасности и земли иного специального назначения
		Земли лесного фонда
		Объекты федерального значения, объекты регионального значения, объекты местного значения
		Пункт регулирования газа
		Трансформаторная подстанция
		Воздушная линия
		Артезианская скважина
		Газораспределительная станция (ГРС)
		Административное здание
		Объекты почтовой связи
		Объект культурно-просветительского назначения
		Объект культурно-досугового (клубного) типа
		Кладбище
		Обособленное структурное подразделение медицинской организации, оказывающей первичную медико-санитарную помощь
		Предприятие по разведению молочного крупного рогатого скота, производству сырого молока
		Предприятие растениеводства
		Скотомогильник

сущест.	
	Объект обеспечения пожарной безопасности
	Территории, подверженные риску возникновения чрезвычайных ситуаций техногенного характера

Зарегистрированные в ЕГРН границы земельных участков

Должность и/о. директора	Фамилия И.О. Годовых А.Ю.	Подпись	Дата	Генеральный план муниципального образования Суркинский сельсовет Наровчатского района Пензенской области (внесение изменений 2023 г.)
				Материалы по обобщению в виде карт
				Каждый картон, подписанный лицом, имеющим полномочия представителя исполнительного органов местного самоуправления М 1:20 000
				Стадия
				Лист
				Листов
				ГП 1 6
				ГБУ "МИНТРУ"
				г. Пенза




ГЕНЕРАЛЬНЫЙ ПЛАН МУНИЦИПАЛЬНОГО ОБРАЗОВАНИЯ СУРКИНСКИЙ СЕЛЬСОВЕТ НАРОВЧАТСКОГО РАЙОНА ПЕНЗЕНСКОЙ ОБЛАСТИ (ВНЕСЕНИЕ ИЗМЕНЕНИЙ 2023 Г.)


КАРТА ТЕРРИТОРИЙ, ПОДВЕРЖЕННЫХ РИСКУ ВОЗНИКНОВЕНИЯ ЧРЕЗВЫЧАЙНЫХ
СИТУАЦИЙ ПРИРОДНОГО И ТЕХНОГЕННОГО ХАРАКТЕРА (ФРАГМЕНТ 1)




с. Телешовка

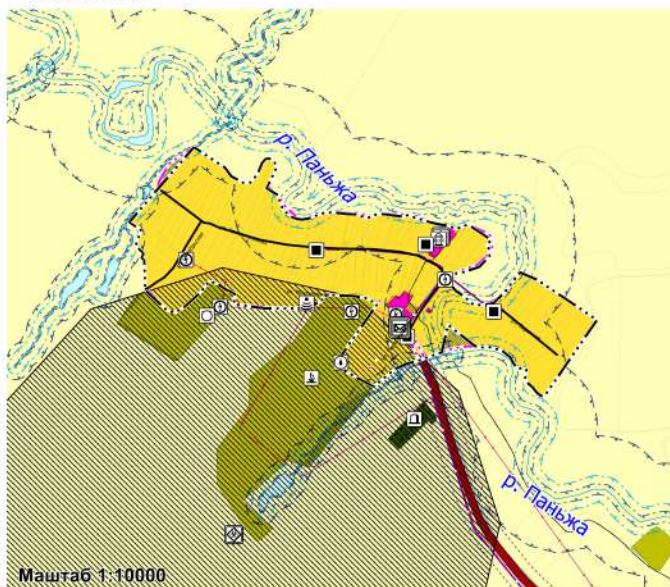

с. Суркино

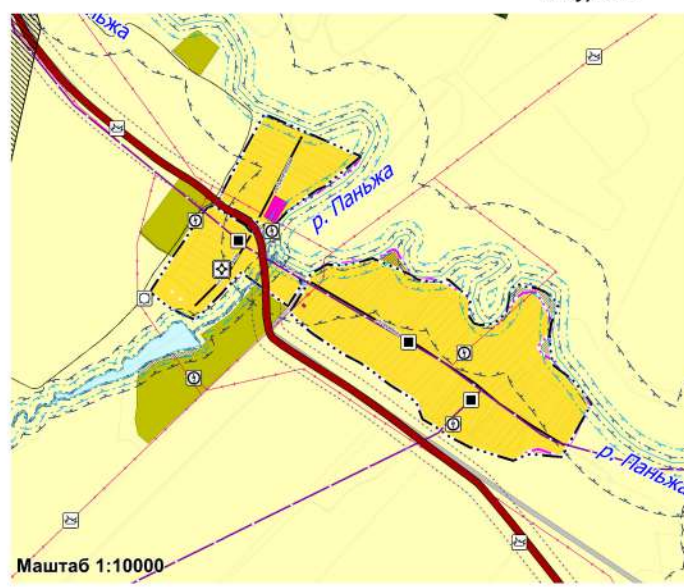

с. Паны

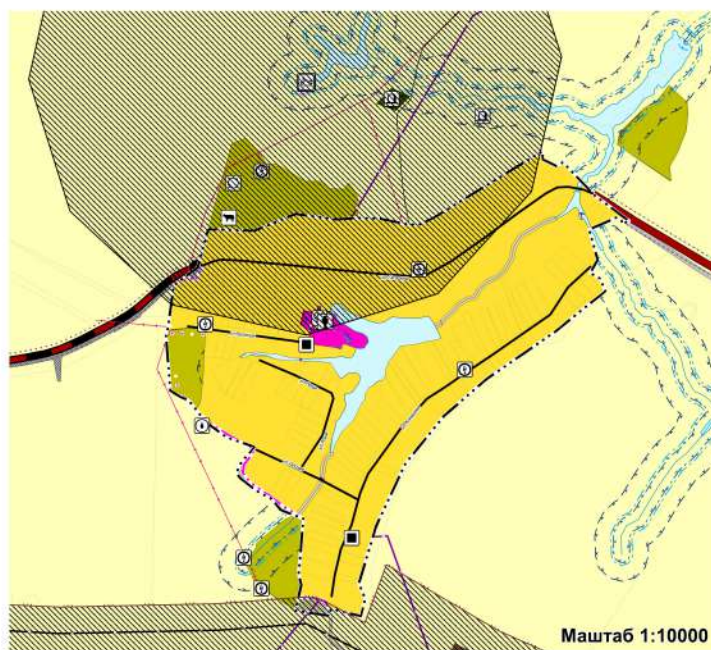

УСЛОВНЫЕ ОБОЗНАЧЕНИЯ

проект	существ.	
		Граница субъекта Российской Федерации
		Граница муниципального района
		Граница сельского поселения
		Граница населенного пункта
		Водный объект (река, ручей, канал)
		Водоём (озеро, пруд, обводненный карьер, водохранилище)
		Автомобильная дорога регионального или межмуниципального значения
		Линии электропередач 10 кВ
		Газопровод распределительный высокого давления
		Магистральный газопровод
		Линейно-кабельное сооружение связи
		Улично-дорожная сеть
		Функциональные зоны
		Зона застройки индивидуальными жилыми домами
		Общественно-деловая зона
		Производственная зона
		Производственная зона сельскохозяйственных предприятий
		Зона кладбищ
		Зона складирования и захоронения отходов

проект	существ.	Категория земель
		Земли населенных пунктов
		Земли сельскохозяйственного назначения
		Земли промышленности, энергетики, транспорта, связи, радиовещания, телевидения, информатики, земли для обеспечения космической деятельности, земли обороны, безопасности и земли иного специального назначения
		Земли лесного фонда
		Объекты федерального значения, объекты регионального значения, объекты местного значения
		Пункт регулирования газа
		Трансформаторная подстанция
		Водонапорная башня
		Артезианская скважина
		Газораспределительная станция (ГРС)
		Административное здание
		Объекты почтовой связи
		Объект культурно-просветительского назначения
		Объект культурно-досугового (клубного) типа
		Кладбище
		Обеспечение структурное подразделение муниципальной организации, оказывающей первичную медико-санитарную помощь
		Предприятие растениеводства
		Предприятие по разведению молочного крупного рогатого скота, производству сырого молока

существ.	
	Объект обеспечения пожарной безопасности
	Территории, подверженные риску возникновения чрезвычайных ситуаций техногенного характера

Должность И.О. директора	Фамилия И.О. Гордеева А.Ю.	Подпись	Дата	Генеральный план муниципального образования Суркинский сельсовет Наровчатского района Пензенской области (внесение изменений 2023 г.)									
				Материалы по обоснованию в виде карт									
				Карта территорий, подверженных риску возникновения чрезвычайных ситуаций природного и техногенного характера (фрагмент 1)									
				<table><tr><td>Стадия</td><td>Лист</td><td>Листов</td></tr><tr><td>ГП</td><td>2</td><td>8</td></tr><tr><td colspan="3">ГБУ "НИИПТ" г. Пенза</td></tr></table>	Стадия	Лист	Листов	ГП	2	8	ГБУ "НИИПТ" г. Пенза		
Стадия	Лист	Листов											
ГП	2	8											
ГБУ "НИИПТ" г. Пенза													

[illegible]




ГЕНЕРАЛЬНЫЙ ПЛАН МУНИЦИПАЛЬНОГО ОБРАЗОВАНИЯ СУРКИНСКИЙ СЕЛЬСОВЕТ НАРОВОЧАТСКОГО РАЙОНА ПЕНЗЕНСКОЙ ОБЛАСТИ(ВНЕСЕНИЕ ИЗМЕНЕНИЙ 2023 Г.)


КАРТА ЗОН С ОСОБЫМИ УСЛОВИЯМИ ИСПОЛЬЗОВАНИЯ ТЕРРИТОРИЙ, ОБЪЕКТОВ КУЛЬТУРНОГО НАСЛЕДИЯ И ОСОБО ОХРАНЯЕМЫХ ПРИРОДНЫХ ТЕРРИТОРИЙ
ФЕДЕРАЛЬНОГО, РЕГИОНАЛЬНОГО, МЕСТНОГО ЗНАЧЕНИЯ, ИНЫХ ОБЪЕКТОВ, ТЕРРИТОРИЙ И ЗОН, КОТОРЫЕ ОКАЗАЛИ ВЛИЯНИЕ НА УСТАНОВЛЕНИЕ
ФУНКЦИОНАЛЬНЫХ ЗОН И ПЛАНИРУЕМОЕ РАЗМЕЩЕНИЕ ОБЪЕКТОВ МЕСТНОГО ЗНАЧЕНИЯ ПОСЕЛЕНИЯ, ИЛИ ОБЪЕКТОВ ФЕДЕРАЛЬНОГО ЗНАЧЕНИЯ,
ОБЪЕКТОВ РЕГИОНАЛЬНОГО ЗНАЧЕНИЯ, ОБЪЕКТОВ МЕСТНОГО ЗНАЧЕНИЯ МУНИЦИПАЛЬНОГО РАЙОНА




с.Телешовка

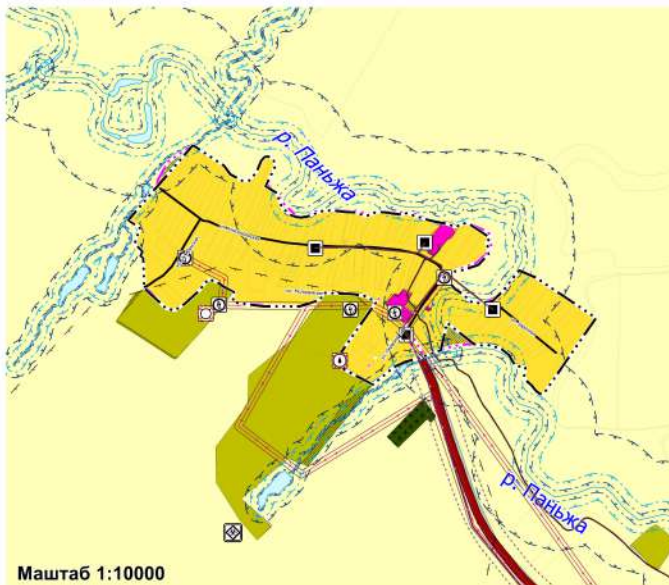

с.Суркино

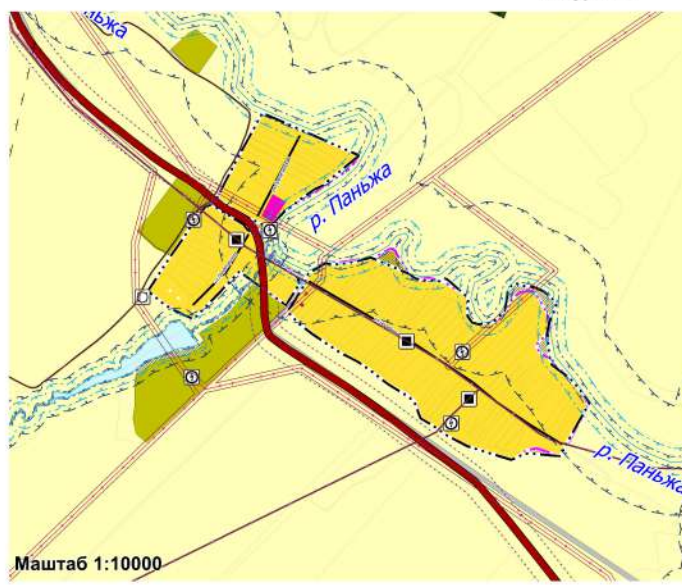

с.Паны

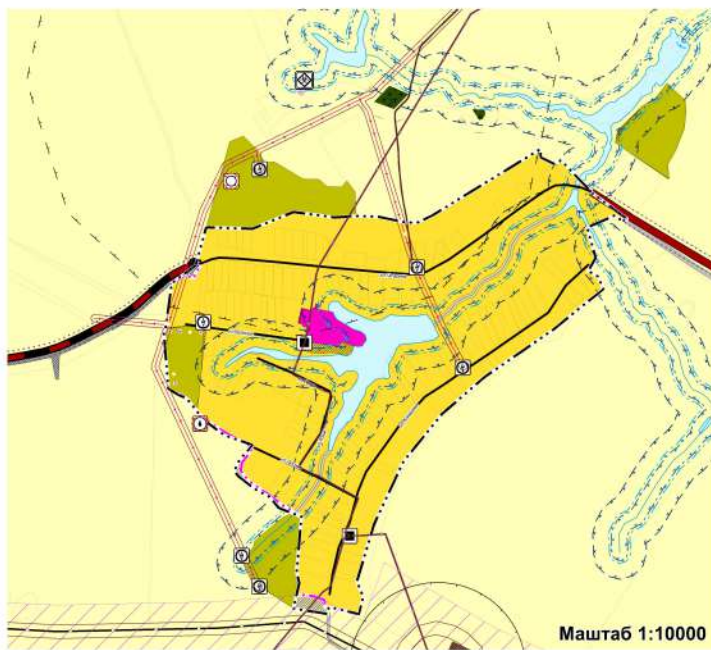

УСЛОВНЫЕ ОБОЗНАЧЕНИЯ

проект	существ.	
		Граница субъекта Российской Федерации
		Граница муниципального района
		Граница сельского поселения
		Граница населенного пункта
		Сельское поселение
		Населенный пункт
		Водоток (река, ручей, канал)
		Валом (отро, ярус, обводненный карьер, водохранилище)
		Автомобильные дороги регионального или межмуниципального значения
		Линии электропередач 10 кВ
		Газопровод распределительный высокого давления
		Магистральный газопровод
		Линейно-кабельное сооружение связи
		Улично-дорожная сеть
		Объекты федерального значения, объекты регионального значения, объекты местного значения
		Пункт регулирования газа
		Трансформаторная подстанция
		Водонапорная башня
		Автомобильная станция
		Газораспределительная станция (ГРС)
		Объекты почтовой связи
		Обособленное структурное подразделение муниципальной организации, оказывающей первичную медико-санитарную помощь
		Скотомогильник

проект	существ.	Категория земель
		Земли населенных пунктов
		Земли сельскохозяйственного назначения
		Земли промышленности, энергетики, транспорта, связи, радиосвязи, теплоснабжения, информатики, земли для обеспечения космической деятельности, земли обороны, безопасности и земли иного специального назначения
		Земли лесного фонда
		Функциональные зоны
		Зона застройки индивидуальными жилыми домами
		Общественно-деловая зона
		Производственная зона
		Производственная зона сельскохозяйственных предприятий
		Зона кладбищ
		Зона складирования и захоронения отходов
		Зарегистрированные в ЕГРН границы земельных участков

Примечание:

Санитарно-защитные зоны для кладбищ и скотомогильников не установлены. На карте изображены в информационных целях.

проект	существ.	Зоны с особыми условиями использования территорий
		Водоохранная зона
		Прибрежная защитная зона
		Береговая полоса
		Санитарно-защитные зоны предприятий, сооружений и иных объектов
		Охранная зона линий и сооружений связи
		Охранная зона газопроводов в систем газоснабжения
		Охранная зона объектов электросетевого хозяйства (вдоль линий электропередач, вокруг подстанций)
		Охранная зона пунктов государственной геодезической сети, государственной нивелирной сети и государственной гравиметрической сети
		Зона минимальных расстояний до магистральных или промышленных трубопроводов (газопроводов, нефтепроводов и нефтепродуктопроводов, аммиакопроводов)
		Прибрежная полоса
		Первый пояс санитарной охраны источника водоснабжения


Достоинство И.О. директора	Фамилия И.О. Гордеева А.Ю.	Подпись	Дата	Генеральный план муниципального образования Суркинский сельсовет Наровчатского района Пензенской области (внесение изменений 2023 г.)		
Материалы по обоснованию в виде карт:						
Наровчатский район Пензенской области Суркинский сельсовет Наровчатское муниципальное образование Генеральный план территории Наровчатского района Пензенской области (внесение изменений 2023 г.)				Страница	Лист	Листов
				ГП	4	8
				ГБУ "НИИПТУ" г. Пенза		



ГЕНЕРАЛЬНЫЙ ПЛАН МУНИЦИПАЛЬНОГО ОБРАЗОВАНИЯ СУРКИНСКИЙ СЕЛЬСОВЕТ НАРОВЧАТСКОГО РАЙОНА ПЕНЗЕНСКОЙ ОБЛАСТИ (ВНЕСЕНИЕ ИЗМЕНЕНИЙ 2023 Г.)



КАРТА РАСПОЛОЖЕНИЯ СУЩЕСТВУЮЩИХ И ПЛАНИРУЕМЫХ ОБЪЕКТОВ ФЕДЕРАЛЬНОГО, РЕГИОНАЛЬНОГО, МЕСТНОГО ЗНАЧЕНИЯ, А ТАКЖЕ ИНЫХ ОБЪЕКТОВ И ТЕРРИТОРИЙ

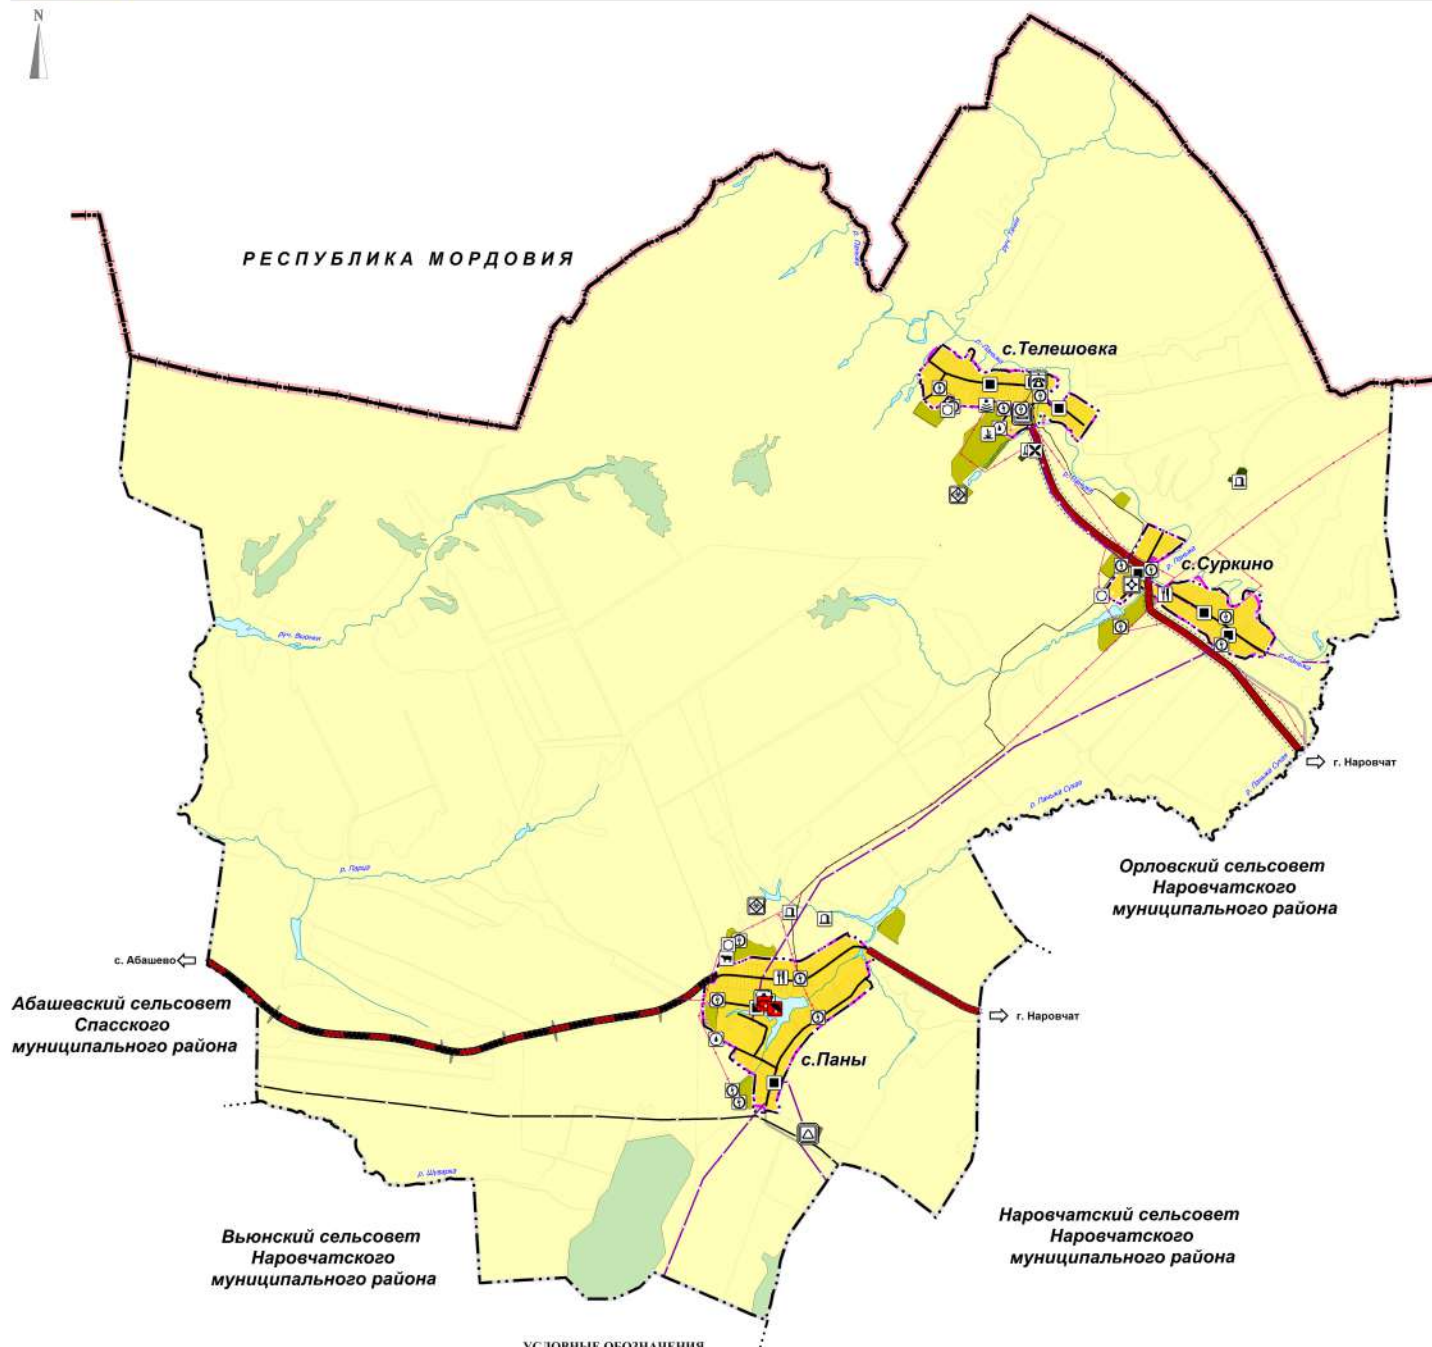

УСЛОВНЫЕ ОБОЗНАЧЕНИЯ


проект.	сущест.	
		Граница субъекта Российской Федерации
		Граница муниципального района
		Граница сельского поселения
		Граница населенного пункта
		Сельское поселение
		Населенный пункт
		Водоток (река, ручей, канал)
		Водоем (озеро, пруд, обваленный карьер, водохранилище)
		Автомобильные дороги регионального или межмуниципального значения
		Улично-дорожная сеть
		Линии электропередач 10 кВ
		Газопровод распределительный высокого давления
		Магистральный газопровод
		Линейно-кабельное сооружение связи
		Объект федерального значения
		Объект регионального значения
		Объект местного значения

проект.	сущест.	
		Административное здание
		Объект утилизации, уничтожения биологических отходов
		Обособленное структурное подразделение муниципальной организации, оказывающей первичную медико-санитарную помощь
		Базовая станция
		Объект религиозной организации (объединения)
		Объект культурно-просветительского назначения
		Объекты торговли, общественного питания
		Объекты почтовой связи
		Объект культурно-досугового (служебного) типа
		Кладбище
		Пункт разуплотнения газа
		Трансформаторная подстанция
		Водонапорная башня
		Артезианская скважина
		Газораспределительная станция (ГРС)
		Предприятие растениеводства
		Предприятие по разведению молочного крупного рогатого скота, производству сырого молока
		Спортивное сооружение
		Благоустроительный объект, место массовой охоловительной рекреации

проект.	сущест.	
		Категории земель
		Земли населенных пунктов
		Земли сельскохозяйственного назначения
		Земли промышленности, энергетики, транспорта, связи, радиосвязи, телевидения, информатики, земли для обеспечения космической деятельности, земли обороны, безопасности и земли иного специального назначения
		Земли лесного фонда
		Функциональные зоны
		Зона застройки индивидуальными жилыми домами
		Общественно-деловая зона
		Производственная зона
		Производственная зона сельскохозяйственных предприятий
		Зона кладбищ
		Зона складирования и хранения отходов


Примечание:
* Предложения по планируемым объектам подготовлены в информационных целях и не являются предметом утверждения в данном документе

Должность и и.о. директора	Фамилия И.О.	Подпись	Дата	Генеральный план муниципального образования Сурский сельсовет Наровчатского района Пензенской области (внесение изменений 2023 г.)
	Гордеева А.Ю.			Материалы по обоснованию в виде карт
				Карта расположения объектов и территории области федерального, регионального и местного значения в границах объекта в масштабе 1:20000
				Страница 5 из 6
				ГБУ "МИНТЕП" г. Пенза

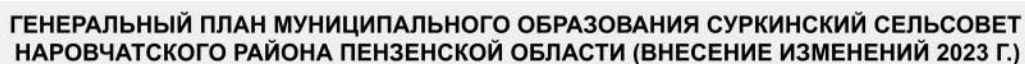

КАРТА РАСПОЛОЖЕНИЯ СУЩЕСТВУЮЩИХ И ПЛАНИРУЕМЫХ ОБЪЕКТОВ ФЕДЕРАЛЬНОГО, РЕГИОНАЛЬНОГО, МЕСТНОГО ЗНАЧЕНИЯ, А ТАКЖЕ ИНЫХ ОБЪЕКТОВ И ТЕРРИТОРИЙ (ФРАГМЕНТ 1)

УСЛОВНЫЕ ОБОЗНАЧЕНИЯ

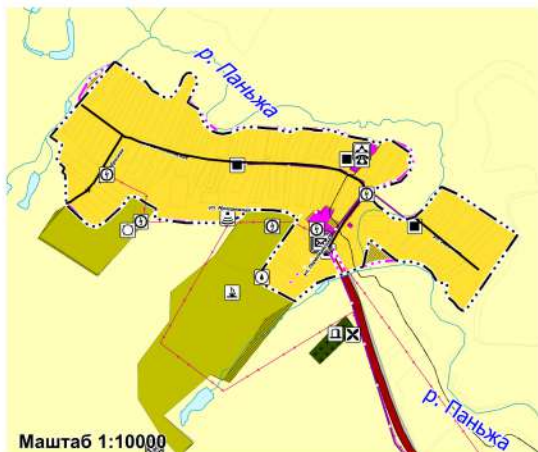


Маштаб 1:10000

с.Суркино



Маштаб 1:10000

с.Паны

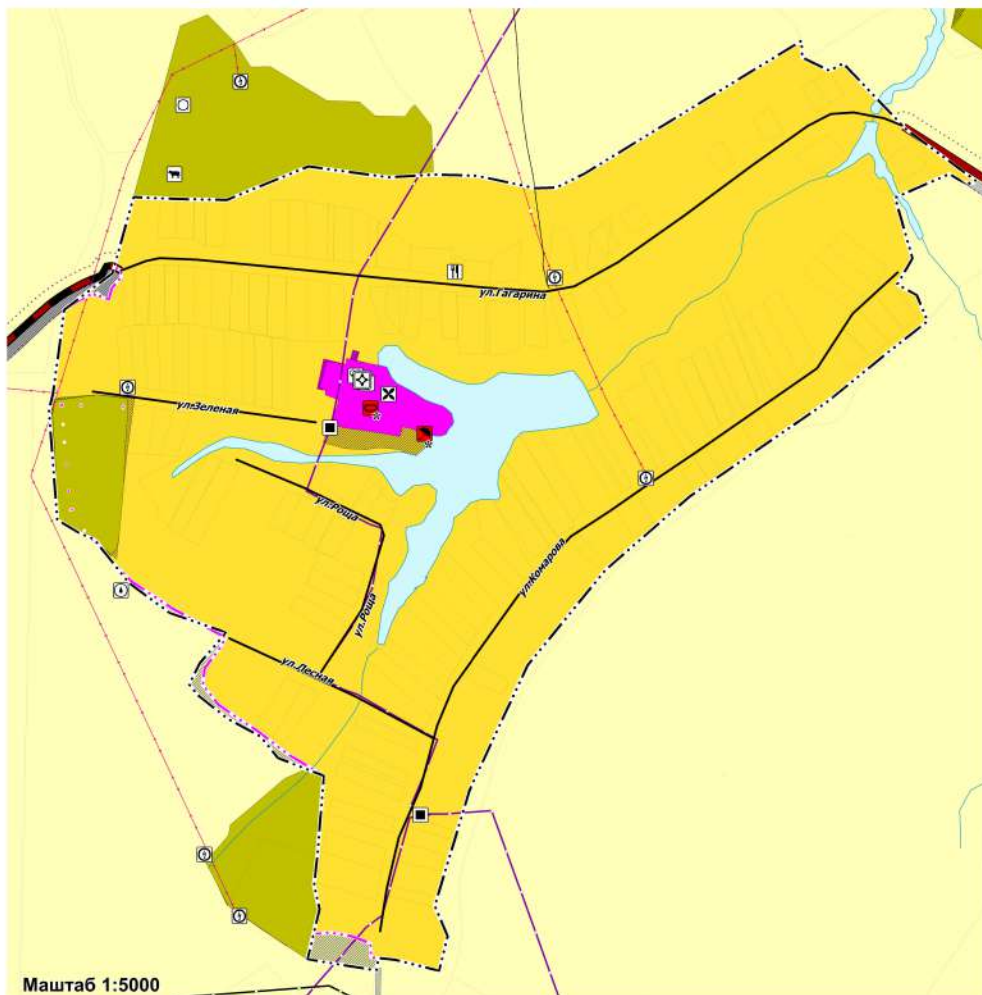

Маштаб 1:5000

прост.	сумест.	
		Граница субъекта Российской Федерации
		Граница муниципального района
		Граница сельского поселения
		Граница населенного пункта
		Сельское поселение
		Населенный пункт
		Водоток (река, ручей, канал)
		Водоем (озеро, пруд, обводненный карьер, водохранилище)
		Автомобильные дороги регионального или межмуниципального значения
		Улицно-дорожная сеть
		Линии электропередач 10 кВ
		Газопровод распределительного высокого давления
		Магистральный газопровод
		Линейно-кабельное сооружение связи
		Объект федерального значения
		Объект регионального значения
		Объект местного значения

проект.	сущест.	
		Административное здание
		Объект утилизации, уничтожения биологических отходов
		Обособленное структурное подразделение медицинской организации, оказывающей первичную медико-санитарную помощь
		Базовая станция
		Объект религиозной организации (обедневия)
		Предприятие растениеводства
		Объект культурно-просветительного назначения
		Объекты торговли, общественного питания
		Объекты почтовой связи
		Объект культурно-досугового (клубного) типа
		Кладбище
		Пункт рециркулирования газа
		Трансформаторная подстанция
		Водовапорная башня
		Артезианская скважина
		Газораспределительная станция (ГРС)
		Предприятие по разделению молочного крупного рогатого скота, производство сырого молока
		Спортивное сооружение
		Благоустроенный пляж, место массовой оздоровительной рекреации

<u>доски</u>	<u>суммы</u>	<u>Категории земель</u>
		Земли населенных пунктов
		Земли сельскохозяйственного назначения
		Земли промышленности, энергетики, транспорта, связи, радиосвязи, телевидения, информатики; земли для обеспечения космической деятельности; земли обороны, безопасности и земли иного специального назначения
		<u>Функциональные зоны</u>
		Зона застройки индивидуальными жилыми домами
		Общественно-деловая зона
		Производственная зона
		Производственная зона сельскохозяйственных предприятий
		Зона кладбищ
		Зона складирования и захоронения отходов

Зарегистрированные в ЕГРН границы земельных участков

*Примечание:
* Предложения по планируемым объектам
подготовлены в информационных целях и не
являются предметом
утверждения в данном документе*

Должность:	Фамилия И.О.	Подпись:	Дата:	Генеральный план муниципального образования Суринаский сельсовет Наровчатского района Пензенской области (внесение изменений 2023 г.)		
И.О. директора	Городовая А.Ю.					
Материалы по обоснованию в виде карт:						
База геопортальной геоинформации и территориальной основы формирования, развития и использования, в том числе объектов и территории (Формат 1:1)						
				Стадия ГП	Лист 6	Лист 6
				ГБУ "НИИГПТ" Пенза		