



**МИНИСТЕРСТВО ГРАДОСТРОИТЕЛЬСТВА И АРХИТЕКТУРЫ
ПЕНЗЕНСКОЙ ОБЛАСТИ**

ПРИКАЗ

от 10.06.2026 № 23-704

г. Пенза

О внесении изменений в Генеральный план муниципального образования Леонидовский сельсовет Пензенского района Пензенской области, утвержденный решением Комитета местного самоуправления Леонидовского сельсовета Пензенского района Пензенской области седьмого созыва от 28.02.2022 № 206-41/7

В соответствии со статьями 9, 24, 25 Градостроительного кодекса Российской Федерации, Законом Пензенской области от 29.03.2024 № 4187-ЗПО «Градостроительный устав Пензенской области» (с последующими изменениями), в целях реализации Закона Пензенской области от 24.11.2021 № 3765-ЗПО «О перераспределении отдельных полномочий в сфере градостроительной деятельности и земельных отношений между органами местного самоуправления и органами государственной власти Пензенской области» (с последующими изменениями), руководствуясь постановлением Правительства Пензенской области от 30.08.2024 № 658-пП «Об утверждении Положения о Министерстве градостроительства и архитектуры Пензенской области» (с последующими изменениями), с учетом протокола общественных обсуждений от 08.06.2026 № 496, заключения о результате общественных обсуждений от 08.06.2026 приказываю:

1. Внести изменения в Генеральный план муниципального образования Леонидовский сельсовет Пензенского района Пензенской области, утвержденный решением Комитета местного самоуправления Леонидовского сельсовета Пензенского района Пензенской области от 28.02.2022 № 206-41/7, изложив его в новой редакции согласно приложению к настоящему приказу.

2. Настоящий приказ вступает в силу со дня его официального опубликования.

3. Настоящий приказ разместить (опубликовать) на «Официальном интернет-портале правовой информации» (www.pravo.gov.ru) и на официальном сайте Министерства градостроительства и архитектуры Пензенской области в информационно-телекоммуникационной сети «Интернет».

4. Контроль за исполнением настоящего приказа оставляю за собой.

Временно исполняющий
обязанности Министра

А.Р. Ахмерова

от 10.06.2026 № 23 - 704

**ПРОЕКТ ВНЕСЕНИЯ ИЗМЕНЕНИЙ В ГЕНЕРАЛЬНЫЙ ПЛАН
МУНИЦИПАЛЬНОГО ОБРАЗОВАНИЯ ЛЕОНИДОВСКИЙ
СЕЛЬСОВЕТ
ПЕНЗЕНСКОГО РАЙОНА ПЕНЗЕНСКОЙ ОБЛАСТИ**

СОСТАВ

Генерального плана муниципального образования
Леонидовский сельсовет Пензенского района
Пензенской области

№ п/п	Наименование документации	Гриф секретности	Количество листов
Утверждаемая часть проекта			
1	Положение о территориальном планировании	Н/С	13 л.
2	Карта границ населенных пунктов (в том числе границ образуемых населенных пунктов), М 1:10 000	Н/С	1 л.
3	Карта функциональных зон, М 1:10 000	Н/С	1 л.
4	Карта планируемого размещения объектов местного значения, М 1:10 000	Н/С	1 л.
5	Сведения о границах населенных пунктов (в том числе границах образуемых населенных пунктов)	Н/С	17 л.
Материалы по обоснованию проекта (не прилагается)			
6	Материалы по обоснованию Генерального плана муниципального образования Леонидовский сельсовет Пензенского района Пензенской области	Н/С	103 л.
7	Карта зон с особыми условиями использования территорий, объектов культурного наследия и особо охраняемых природных территорий федерального, регионального, местного значения, иных объектов, территорий и зон, которые оказали влияние на установление функциональных зон и планируемое размещение объектов местного значения поселения, или объектов федерального значения, объектов регионального значения, объектов местного значения муниципального района, М 1:10 000	Н/С	1 л.
8	Карта границ территорий, подверженных риску возникновения чрезвычайных ситуаций природного и техногенного характера, М 1:10 000	Н/С	1 л.
9	Приложение к Материалам по обоснованию Генерального плана муниципального образования Леонидовский сельсовет Пензенского района Пензенской области	Н/С	24 л.

ВНЕСЕНИЕ ИЗМЕНЕНИЙ В ГЕНЕРАЛЬНЫЙ ПЛАН МУНИЦИПАЛЬНОГО ОБРАЗОВАНИЯ ЛЕОНИДОВСКИЙ СЕЛЬСОВЕТ ПЕНЗЕНСКОГО РАЙОНА ПЕНЗЕНСКОЙ ОБЛАСТИ

I. 1. ПОЛОЖЕНИЕ О ТЕРРИТОРИАЛЬНОМ ПЛАНИРОВАНИИ

ОБЩИЕ ПОЛОЖЕНИЯ

Внесение изменений в генеральный план муниципального образования Леонидовский сельсовет Пензенского района Пензенской области выполнено в отношении генерального плана муниципального образования Леонидовский сельсовет Пензенского района Пензенской области, утвержденного решением Комитета местного самоуправления Леонидовского сельсовета Пензенского района Пензенской области седьмого созыва № 206-41/7 от 28.02.2022.

Генеральный план разработан в соответствии с требованиями нормативных правовых актов Президента Российской Федерации, Правительства Российской Федерации, нормативных правовых актов федеральных органов исполнительной власти, регулирующих отношения в области территориального планирования, нормативных правовых актов органов исполнительной власти Пензенской области, региональных и местных нормативов градостроительного проектирования, а также с учетом нормативов проектирования, действующих до принятия соответствующих технических регламентов по размещению объектов капитального строительства (нормативно-правовая база использовалась в редакции, действующей на момент заключения договора).

Генеральный план является документом территориального планирования поселения

Цели генерального плана:

- обеспечение градостроительными средствами роста качества жизни населения;
- обеспечение устойчивого развития территорий;
- учёт интересов граждан и их объединений при определении назначения территорий, исходя из совокупности социальных, экономических, экологических и иных факторов;
- отображение градостроительными средствами направлений эффективного использования в целях инвестиционной привлекательности территорий;
- размещение жилой застройки, объектов хозяйственного назначения для обеспечения трудозанятости населения, объектов социальной и инженерно-транспортной инфраструктуры, мест отдыха населения с учётом сохранения и улучшения окружающей природной среды, сохранение объектов культурного наследия;
- определение назначения территорий исходя из совокупности социальных, экономических, экологических и иных факторов в целях обеспечения устойчивого развития территории сельского поселения, развития инженерной, транспортной и социальной инфраструктур;
- обоснование необходимости резервирования и изъятия земельных участков для размещения объектов местного значения поселения.

Задачи генерального плана:

- выявление проблем градостроительного развития территории муниципального образования, обеспечение решения этих проблем на основе анализа параметров муниципальной среды, существующих ресурсов жизнеобеспечения, а также отдельных принятых градостроительных решений;
- определение пространственной модели развития сельского поселения ее целевых ориентиров, в том числе, в случае необходимости, формирование предложений по изменению границ населенных пунктов, состава населенных пунктов сельского поселения;
- предупреждение чрезвычайных ситуаций природного и техногенного характера, стихийных бедствий, эпидемий и ликвидации их последствий;
- определение территориальной организации сельского поселения;

*Генеральный план Леонидовского сельсовета Пензенского района
Пензенской области*

- рациональное функциональное зонирование территории с определением параметров функциональных зон;
- предложения по размещению территорий жилищного строительства;
- обеспечение условий для повышения инвестиционной привлекательности сельского поселения, стимулирование жилищного и коммунального строительства, деловой активности и производства, торговли, науки, туризма и отдыха, а также обеспечение реализации мероприятий по развитию транспортной инфраструктуры;
- подготовка предложений по оптимизации системы расселения на территории сельского поселения, с учетом создаваемых и ликвидируемых населенных пунктов (при наличии), а также существующей и прогнозируемой маятниковой миграции;
- установление границ населенных пунктов;
- приведение документации в соответствие с требованиями Градостроительного кодекса Российской Федерации.

Генеральный план состоит из двух частей:

- часть первая – Положение о территориальном планировании;
- часть вторая – Карты.

Приложением к генеральному плану являются сведения о границах населенных пунктов (в том числе границах образуемых населенных пунктов), входящих в состав поселения, которые должны содержать графическое описание местоположения границ населенных пунктов, перечень координат характерных точек этих границ в системе координат, используемой для ведения Единого государственного реестра недвижимости. Описание местоположения границ населенных пунктов подготовлено в форме текстового описания. Формы графического и текстового описания местоположения границ населенных пунктов, требования к точности определения координат характерных точек границ населенных пунктов, формату электронного документа, содержащего указанные сведения, установлены федеральным органом исполнительной власти, осуществляющим функции по выработке государственной политики и нормативно-правовому регулированию в сфере ведения Единого государственного реестра недвижимости, осуществления государственного кадастрового учета недвижимого имущества, государственной регистрации прав на недвижимое имущество и сделок с ним, предоставления сведений, содержащихся в Едином государственном реестре недвижимости.

К генеральному плану прилагаются материалы по его обоснованию в текстовой форме и в виде карт.

Положение о территориальном планировании включает в себя:

- 1) сведения о видах, назначении и наименованиях планируемых для размещения объектов местного значения, их основные характеристики, их местоположение (для объектов местного значения, не являющихся линейными объектами, указываются функциональные зоны), а также характеристики зон с особыми условиями использования территорий в случае, если установление таких зон требуется в связи с размещением данных объектов;
- 2) параметры функциональных зон, а также сведения о планируемых для размещения в них объектах федерального значения, объектах регионального значения, объектах местного значения, за исключением линейных объектов.

Генеральный план содержит следующие Карты:

- Карта планируемого размещения объектов местного значения;

*Генеральный план Леонидовского сельсовета Пензенского района
Пензенской области*

- Карта границ населенных пунктов (в том числе границ образуемых населенных пунктов);
- Карта функциональных зон.

Расчетные периоды генерального плана:

- расчетный период планирования – 2042 г.;
- срок действия документа – 20 лет.

1. Сведения о видах, назначении и наименованиях планируемых для размещения объектов местного значения, их основные характеристики, их местоположение (для объектов местного значения, не являющихся линейными

*Генеральный план Леонидовского сельсовета Пензенского района
Пензенской области*

объектами, указываются функциональные зоны), а также характеристики зон с особыми условиями использования территорий в случае, если установление таких зон требуется в связи с размещением данных объектов

1.1 сведения о видах, назначении и наименованиях планируемых для размещения объектов местного значения, их основные характеристики, их местоположение (для объектов местного значения, не являющихся линейными объектами, указываются функциональные зоны), а также характеристики зон с особыми условиями использования территорий в случае, если установление таких зон требуется в связи с размещением данных объектов

Объекты местного значения, планируемые к размещению на территории Леонидовского сельсовета Пензенского района Пензенской области, отсутствуют.

2. ПАРАМЕТРЫ ФУНКЦИОНАЛЬНЫХ ЗОН, А ТАКЖЕ СВЕДЕНИЯ О ПЛАНИРУЕМЫХ ДЛЯ РАЗМЕЩЕНИЯ В НИХ ОБЪЕКТАХ ФЕДЕРАЛЬНОГО

ЗНАЧЕНИЯ, ОБЪЕКТАХ РЕГИОНАЛЬНОГО ЗНАЧЕНИЯ, ОБЪЕКТАХ МЕСТНОГО ЗНАЧЕНИЯ, ЗА ИСКЛЮЧЕНИЕМ ЛИНЕЙНЫХ ОБЪЕКТОВ

2.1. Функциональные зоны и параметры их развития

Функциональные зоны - значительные по площади территории, имеющие общую функционально-планировочную структуру и отделенные от других подобных территорий ясно определяемыми границами (естественными границами природных объектов и искусственными границами (железные и автомобильные дороги, урбанизированные/освоенные территории, красные линии, границы земельных участков) и т.п.).

Границы функциональных зон определены с учетом границ Леонидовского сельсовета, границ населенных пунктов, естественных границ природных объектов, границ земельных участков и иных обоснованных границ с учетом градостроительных ограничений.

Зоны различного функционального назначения могут включать в себя:

- территории общего пользования, занятые площадями, улицами, проездами, набережными, береговыми полосами водных объектов общего пользования, скверами, бульварами и другими объектами;

- территории, занятые линейными объектами (кроме железных дорог общего пользования и автомобильных дорог общего пользования федерального и регионального значения), размещение защитных сооружений (насаждений), объектов мелиорации, антенно-мачтовых сооружений, информационных и геодезических знаков, объектов благоустройства.

Генеральным планом на территории сельсовета установлены следующие функциональные зоны (таблица 2.1-1).

Таблица 2.1-1

Перечень функциональных зон, установленных на территории сельсовета

№ п/ п	Показатели	Единица измерения	Существующее положение	Расчетный срок
Жилые зоны				
1	Жилые зоны	га	382,77	362,76
Общественно-деловые зоны				
2	Общественно-деловые зоны	га	6,92	4,2
Производственные зоны, зоны инженерной и транспортной инфраструктур				
3	Производственная зона	га	0,76	72,07
4	Зона инженерной инфраструктуры	га	-	10,42
5	Зона транспортной инфраструктуры	га	35,59	38,96
Зоны сельскохозяйственного использования				
6	Зона садоводства, огородничества	га	113,69	109,82
7	Производственная зона сельскохозяйственных предприятий	га	0,82	6,41
Зоны рекреационного назначения				
8	Зона отдыха	га	-	23,21
Зона лесов				
9	Зона лесов	га	-	170,54
Зоны специального назначения				
10	Зона кладбищ	га	5,66	5,66

*Генеральный план Леонидовского сельсовета Пензенского района
Пензенской области*

11	Зона режимных территорий	га	917,2	847,91
12	Зона складирования и захоронения отходов	га	0,06	0,06
Иные зоны				
13	Иные зоны	га	-	8,34
Расчет выполнен на основе пространственных данных векторной модели				

Назначение функциональных зон, установленных на территории сельсовета

Жилые зоны

Жилые зоны предусмотрены в целях создания для населения удобной, здоровой и безопасной среды проживания.

Согласно Своду правил СП 42.13330.2016 «Градостроительство. Планировка и застройка городских и сельских поселений». Актуализированная редакция СНиП 2.07.01-89*, утвержденная приказом Министерства строительства и жилищно-коммунального хозяйства РФ от 30.12.2016 №1034/пр (с последующими изменениями) в жилых зонах, кроме жилой застройки, возможно размещение отдельно стоящих, встроенных или пристроенных объектов сервисного бытового и коммунального обслуживания населения, зданий временного проживания, гаражей и стоянок для легковых автомобилей, принадлежащих гражданам, многофункциональные здания и комплексы.

Допускается размещать отдельные объекты общественно-делового и коммунального назначения с площадью участка не более 0,5 га, а также малые предприятия, не оказывающие вредного воздействия на окружающую среду за пределами установленных границ участков этих объектов.

Общественно-деловые зоны

Общественно-деловые зоны предназначены для размещения функционально-типологических групп зданий и помещений общественного назначения, связанных с обеспечением жизнедеятельности граждан, в том числе маломобильных групп населения.

Общественно-деловые зоны предназначены для размещения объектов здравоохранения, культуры, торговли, общественного питания, социального и коммунально-бытового назначения, предпринимательской деятельности, объектов образования, административных, культовых зданий, стоянок автомобильного транспорта, объектов делового, финансового назначения, иных объектов, связанных с обеспечением жизнедеятельности граждан (приложение №6 к приказу Минэкономразвития России от 06.05.2024 №273)

В соответствии со Сводом правил СП 42.13330.2016 «Градостроительство. Планировка и застройка городских и сельских поселений». Актуализированная редакция СНиП 2.07.01-89*, утвержденная приказом Министерства строительства и жилищно-коммунального хозяйства РФ от 30.12.2016 №1034/пр (с последующими изменениями) в перечень объектов капитального строительства, разрешенных к размещению в общественно-деловых зонах могут включаться жилые дома (индивидуальные, блокированные), многоквартирные жилые здания, гостиницы, hostels, общежития, подземные или многоэтажные гаражи (гаражи-стоянки), жилые, общественно-жилые и общественно-производственные многофункциональные здания и комплексы.

Производственные зоны, зоны инженерной и транспортной инфраструктур

Производственные зоны, зоны инженерной и транспортной инфраструктур предназначены для размещения промышленных, коммунальных и складских объектов, объектов инженерной и транспортной инфраструктур, в том числе сооружений и коммуникаций железнодорожного, автомобильного, трубопроводного транспорта, связи, а также для установления санитарно-защитных зон таких объектов в соответствии с требованиями технических регламентов (приложение №6 к приказу Минэкономразвития России от 06.05.2024 № 273).

Производственная зона – это зона размещения производственных объектов с различными нормативами воздействия на окружающую среду. Земельные участки в составе производственных зон предназначены для застройки производственными объектами согласно градостроительным регламентам.

Зона инженерной инфраструктуры – это зона размещения объектов, сооружений и коммуникаций инженерной инфраструктуры.

Зона транспортной инфраструктуры – это зона объектов автомобильного транспорта, железнодорожного транспорта, трубопроводного транспорта, улично-дорожной сети, а также объектов транспортной инфраструктуры иных видов.

Зоны сельскохозяйственного использования

В состав зон сельскохозяйственного использования могут включаться зоны сельскохозяйственных угодий, также зоны, занятые объектами сельскохозяйственного назначения и предназначенные для ведения сельского хозяйства, садоводства и огородничества, личного подсобного хозяйства, развития объектов сельскохозяйственного назначения (приложение №6 приказу Минэкономразвития России от 06.05.2024 №273).

Зона садоводства, огородничества предназначена для:

- ведения огородничества (осуществления отдыха и (или) выращивания гражданами для собственных нужд сельскохозяйственных культур; размещения хозяйственных построек, не являющихся объектами недвижимости, предназначенных для хранения инвентаря и урожая сельскохозяйственных культур);
- ведения садоводства (осуществления отдыха и (или) выращивания гражданами для собственных нужд сельскохозяйственных культур; размещения для собственных нужд садового дома, жилого дома, хозяйственных построек и гаражей для собственных нужд);
- земельных участков общего назначения (земельных участков, являющихся имуществом общего пользования и предназначенные для общего использования правообладателями земельных участков, расположенных в границах территории ведения гражданами садоводства или огородничества для собственных нужд, и (или) для размещения объектов капитального строительства, относящихся к имуществу общего пользования).

Производственная зона сельскохозяйственных предприятий – зона, занятая объектами(предприятиями) сельскохозяйственного назначения и предназначенная для ведения сельского хозяйства, осуществления деятельности, связанной с выращиваем сельскохозяйственных культур, а также осуществление хозяйственной деятельности, связанной с производством продукции животноводства.

Зоны рекреационного назначения

Зоны рекреационного назначения используются для отдыха граждан и туризма. Такие зоны обеспечивают сохранение и восстановление окружающей среды, поддержание экологического баланса, создавая благоприятные условия для жизни человека. В состав зон рекреационного назначения могут включаться зоны в границах территорий, занятых городскими лесами, скверами, парками, городскими садами, прудами, озерами,

водохранилищами, пляжами, береговыми полосами водных объектов общего пользования, а также в границах иных территорий, используемых и предназначенных для отдыха, туризма, занятий физической культурой и спортом.

Зона отдыха - предназначена для размещения детских оздоровительных учреждений, оздоровительно-спортивных лагерей, пляжей, иных объектов отдыха и туризма. В состав зон рекреационного назначения могут включаться зоны в границах территорий, занятых городскими лесами, скверами, парками, городскими садами, прудами, озерами, водохранилищами, пляжами, береговыми полосами водных объектов общего пользования, а также в границах иных территорий, используемых и предназначенных для отдыха, туризма, занятий физической культурой и спортом.

Зона лесов

Зона лесов предназначена для обеспечения правовых условий сохранения и воспроизводства лесов.

Зоны специального назначения

Зона кладбищ предназначена для осуществления ритуальной деятельности, в том числе размещения кладбищ и мест захоронения, размещения соответствующих культовых сооружений, осуществления деятельности по производству продукции ритуально-обрядового назначения.

Зона режимных территорий – в состав таких территориальных зон могут включаться зоны размещения военных объектов и иные зоны специального назначения.

Зона складирования и захоронения отходов – предназначена для размещения и функционирования объектов размещения отходов производства и потребления, скотомогильников и иных объектов, размещение которых может быть обеспечено только путем выделения указанной зоны и недопустимо в других территориальных зонах.

Иные зоны

Функциональная зона предназначена для территорий общего пользования, в границах которых возможно:

- размещение автомобильных дорог, проездов, объектов инженерной инфраструктуры;
- благоустройство территории (размещение декоративных, технических, планировочных, конструктивных устройств, элементов озеленения, различных видов оборудования и оформления, малых архитектурных форм, некапитальных нестационарных строений и сооружений, информационных щитов и указателей, применяемых как составные части благоустройства территории;
- общее пользование водными объектами (использование территории, примыкающей к водным объектам способами, необходимыми для осуществления общего водопользования)
- территории в границах санитарно-защитных зон (за пределами границ объектов, от которых установлены санитарно-защитные зоны).

2.2. Параметры функциональных зон, а также сведения о планируемых для размещения в них объектах федерального значения, объектах регионального значения, объектах местного значения, за исключением линейных объектов

Параметры функциональных зон, а также сведения о планируемых для размещения в них объектах федерального значения, регионального значения и местного значения, за исключением линейных объектов представлены в таблице 2.

Таблица 2.2-1


№ п/п	Функциональная зона	Параметры функциональной зоны			Вид объекта*	Наименование объекта	Местоположение объекта	Значение объекта/ статус объекта/ срок реализации
		Коэффициент застройки	Коэффициент плотности застройки	Площадь, га				
1	Жилые зоны	0,2	0,4	362,76	-	-	-	-
2	Общественно-деловые зоны	1,0	3,0	4,2	Объект (здание, комплекс зданий), на базе которого оказывается первичная медико- санитарная помощь	Врачебная амбулатория	Пензенская область, Пензенский район, Леонидовский сельсовет, жд. ст. Леонидовка	РЗ/ планируемый к размещению/ 2029
3	Производственная зона	промышленная зона: 0,8; научно-производственная: 0,6; коммунально-складская - 0,6.	промышленная зона: 2,4 научно-производственная: 1; коммунально-складская: 1,8.	72,07	-	-	-	-
4	Зона инженерной инфраструктуры	-	-	10,42	-	-	-	-
5	Зона транспортной инфраструктуры	-	-	38,96	-	-	-	-
6	Зона садоводства, огородничества	-	-	109,82	-	-	-	-
7	Производственная зона сельскохозяйственных предприятий	-	-	6,41	-	-	-	-
8	Зона отдыха	-	-	23,21	-	-	-	-

*Генеральный план Леонидовского сельсовета Пензенского района
Пензенской области*

9	Зона лесов	-	-	170,54	-	-	-	-
10	Зона кладбищ	-	-	5,66	-	-	-	-
11	Зона режимных территорий	-	-	847,91	-	-	-	-
12	Зона складирования и захоронения отходов	-	-	0,06	-	-	-	-
13	Иные зоны	-	-	8,34	-	-	-	-
* В соответствии с приказом Минэкономразвития России от 09.01.2018 № 10 «Об утверждении Требований к описанию и отображению в документах территориального планирования объектов федерального значения, объектов регионального значения, объектов местного значения и о признании утратившим силу приказа Минэкономразвития России от 07.12.2016 № 793» (с последующими изменениями).								

Генеральный план Леонидовского сельсовета Пензенского района
Пензенской области

Карта функциональных зон

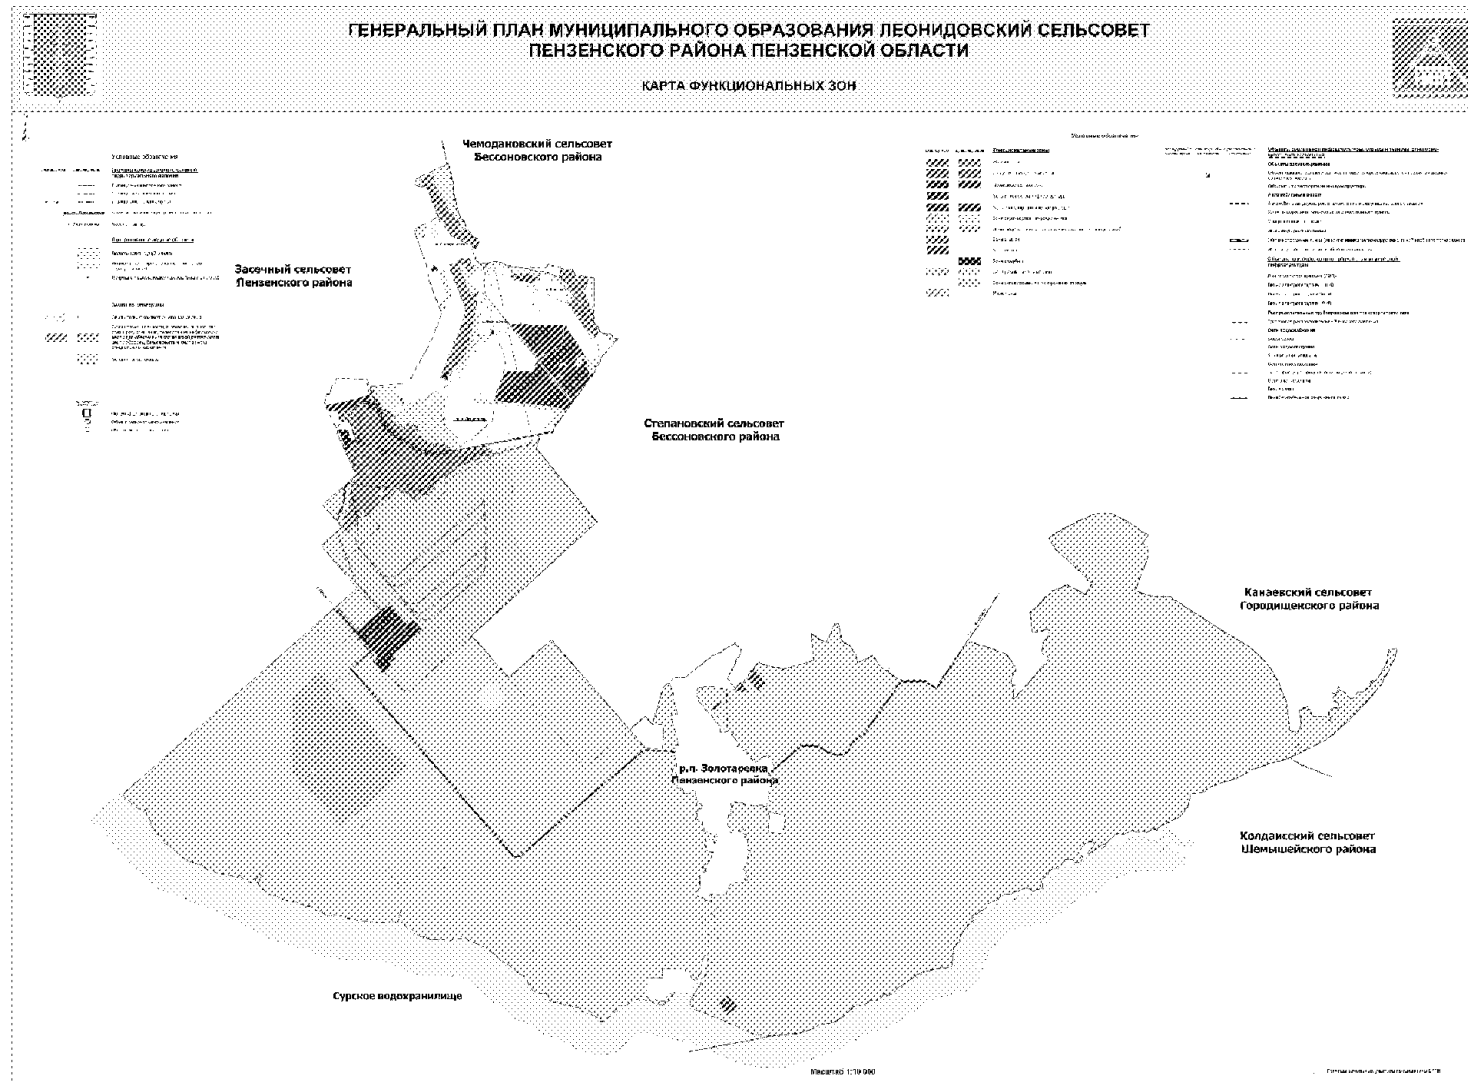



**III ПРИЛОЖЕНИЕ 1. СВЕДЕНИЯ О ГРАНИЦАХ НАСЕЛЕННЫХ ПУНКТОВ (В ТОМ
ЧИСЛЕ ГРАНИЦАХ ОБРАЗУЕМЫХ НАСЕЛЕННЫХ ПУНКТОВ)**

ГРАФИЧЕСКОЕ ОПИСАНИЕ

местоположения границ населенных пунктов, территориальных зон,
особо охраняемых природных территорий,
зон с особыми условиями использования территории

Граница населенного пункта ж/д ст. Леонидовка Леонидовского сельсовета Пензенского района Пензенской области
(наименование объекта, местоположение границ которого описано (далее - объект))

Раздел 1

Сведения об объекте		
№ п/п	Характеристики объекта	Описание характеристик
1	2	3
1	Местоположение объекта	440520, Пензенская область, р-н Пензенский, с/с Леонидовский, ж/д ст Леонидовка
2	Площадь объекта +/- величина погрешности определения площади (Р+/- Дельта Р)	2871419.00 кв.м ± 29654 кв.м
3	Иные характеристики объекта	—

Раздел 2

Сведения о местоположении границ объекта					
1. Система координат <u>МСК-58, зона 2</u>					
2. Сведения о характерных точках границ объекта					
Обозначение характерных точек границ	Координаты, м		Метод определения координат характерной точки	Средняя квадратическая погрешность положения характерной точки (M _t), м	Описание обозначения точки на местности (при наличии)
	X	Y			
1	2	3	4	5	6
1	375325.48	2244610.80	Картометрический метод	5.00	—
2	375346.43	2244625.01	Картометрический метод	5.00	—
3	375358.42	2244638.45	Картометрический метод	5.00	—
4	375368.13	2244649.33	Картометрический метод	5.00	—
5	375382.73	2244668.60	Картометрический метод	5.00	—
6	375395.45	2244687.87	Картометрический метод	5.00	—
7	375402.93	2244705.64	Картометрический метод	5.00	—
8	375409.85	2244730.71	Картометрический метод	5.00	—
9	375413.78	2244758.02	Картометрический метод	5.00	—
10	375412.84	2244786.45	Картометрический метод	5.00	—

*Генеральный план Леонидовского сельсовета Пензенского района
Пензенской области*

11	375409.10	2244812.64	Картометрический метод	5.00	—
12	375401.43	2244834.72	Картометрический метод	5.00	—
13	375392.83	2244859.41	Картометрический метод	5.00	—
14	375379.26	2244883.54	Картометрический метод	5.00	—
15	375421.45	2244903.19	Картометрический метод	5.00	—
16	375425.81	2244926.91	Аналитический метод	0.10	—
17	375467.30	2244909.63	Аналитический метод	0.10	—
18	375488.17	2244976.23	Аналитический метод	0.10	—
19	375489.87	2244980.29	Аналитический метод	0.10	—
20	375491.21	2244985.02	Аналитический метод	0.10	—
21	375492.54	2244989.68	Аналитический метод	0.10	—
22	375495.64	2245000.33	Аналитический метод	0.10	—
23	375504.86	2245025.33	Аналитический метод	0.10	—
24	375511.12	2245043.48	Аналитический метод	0.10	—
25	375514.93	2245056.23	Аналитический метод	0.10	—
26	375295.81	2245136.39	Картометрический метод	5.00	—
27	375252.00	2245151.37	Картометрический метод	5.00	—
28	375263.35	2245184.62	Картометрический метод	5.00	—
29	375261.64	2245211.02	Картометрический метод	5.00	—
30	375264.01	2245227.34	Картометрический метод	5.00	—
31	375262.19	2245253.66	Картометрический метод	5.00	—
32	375267.98	2245290.25	Картометрический метод	5.00	—
33	375268.15	2245298.86	Картометрический метод	5.00	—
34	375266.99	2245306.64	Картометрический метод	5.00	—
35	375261.36	2245313.43	Картометрический метод	5.00	—
36	375249.94	2245321.21	Картометрический метод	5.00	—
37	375223.12	2245330.15	Картометрический метод	5.00	—
38	375194.97	2245363.27	Картометрический метод	5.00	—
39	375107.72	2245308.96	Картометрический метод	5.00	—
40	375092.63	2245329.53	Аналитический метод	0.10	—
41	375092.26	2245330.01	Аналитический метод	0.10	—
42	375089.06	2245333.60	Аналитический метод	0.10	—
43	375073.12	2245352.42	Аналитический метод	0.10	—
44	375070.55	2245356.11	Аналитический метод	0.10	—
45	375064.48	2245365.00	Аналитический метод	0.10	—
46	375052.33	2245382.44	Аналитический метод	0.10	—
47	374982.91	2245490.01	Аналитический метод	0.10	—
48	374936.59	2245564.40	Аналитический метод	0.10	—
49	374940.11	2245566.73	Аналитический метод	0.10	—
50	374945.80	2245570.04	Аналитический метод	0.10	—
51	374973.02	2245585.94	Аналитический метод	0.10	—
52	374988.40	2245592.58	Аналитический метод	0.10	—
53	375022.37	2245598.57	Картометрический метод	5.00	—
54	375062.17	2245620.29	Аналитический метод	0.10	—
55	375070.22	2245624.40	Картометрический метод	5.00	—

*Генеральный план Леонидовского сельсовета Пензенского района
Пензенской области*

56	375048.20	2245658.67	Картометрический метод	5.00	—
57	375035.36	2245682.84	Аналитический метод	0.20	—
58	374997.54	2245746.09	Картометрический метод	5.00	—
59	375004.33	2245750.72	Картометрический метод	5.00	—
60	374997.37	2245758.17	Картометрический метод	5.00	—
61	374970.88	2245764.30	Картометрический метод	5.00	—
62	374956.81	2245771.92	Картометрический метод	5.00	—
63	374935.62	2245777.88	Картометрический метод	5.00	—
64	374919.89	2245778.04	Картометрический метод	5.00	—
65	374900.85	2245773.74	Картометрический метод	5.00	—
66	374879.60	2245777.18	Аналитический метод	0.10	—
67	374861.32	2245782.47	Аналитический метод	0.10	—
68	374848.18	2245791.00	Картометрический метод	5.00	—
69	374852.62	2245795.37	Аналитический метод	0.10	—
70	374850.28	2245797.78	Аналитический метод	0.10	—
71	374812.96	2245846.85	Аналитический метод	0.10	—
72	374767.02	2245907.44	Аналитический метод	0.20	—
73	374751.09	2245927.79	Аналитический метод	0.10	—
74	374734.03	2245949.96	Аналитический метод	0.10	—
75	374720.21	2245967.91	Аналитический метод	0.10	—
76	374706.47	2245985.17	Аналитический метод	0.10	—
77	374704.77	2245987.35	Аналитический метод	0.10	—
78	374691.59	2246004.89	Аналитический метод	0.10	—
79	374685.77	2246012.64	Аналитический метод	0.10	—
80	374674.41	2246033.79	Аналитический метод	0.10	—
81	374664.38	2246057.44	Аналитический метод	0.10	—
82	374654.07	2246080.12	Аналитический метод	0.10	—
83	374650.97	2246086.46	Аналитический метод	0.10	—
84	374641.13	2246112.90	Аналитический метод	0.10	—
85	374639.39	2246135.97	Аналитический метод	0.10	—
86	374640.32	2246145.14	Аналитический метод	0.10	—
87	374655.37	2246147.87	Аналитический метод	0.10	—
88	374665.07	2246148.58	Аналитический метод	0.10	—
89	374679.17	2246153.10	Аналитический метод	0.10	—
90	374682.20	2246153.17	Аналитический метод	0.10	—
91	374675.37	2246172.32	Картометрический метод	5.00	—
92	374637.96	2246307.12	Аналитический метод	0.10	—
93	374631.76	2246306.85	Аналитический метод	0.10	—
94	374618.40	2246328.82	Картометрический метод	5.00	—
95	374593.73	2246369.22	Картометрический метод	5.00	—
96	374586.12	2246393.72	Картометрический метод	5.00	—
97	374557.89	2246400.39	Аналитический метод	0.10	—
98	374561.62	2246418.95	Аналитический метод	0.10	—
99	374535.12	2246423.56	Картометрический метод	5.00	—
100	374532.54	2246423.97	Аналитический метод	0.10	—
101	374527.37	2246424.20	Аналитический метод	0.10	—
102	374522.51	2246425.27	Аналитический метод	0.10	—
103	374516.80	2246427.03	Аналитический метод	0.10	—
104	374511.37	2246428.16	Картометрический метод	5.00	—

*Генеральный план Леонидовского сельсовета Пензенского района
Пензенской области*

105	374627.62	2247022.37	Картометрический метод	5.00	—
106	374641.08	2247091.72	Картометрический метод	5.00	—
107	374551.68	2247106.80	Картометрический метод	5.00	—
108	374559.49	2247150.97	Аналитический метод	0.30	—
109	374497.04	2247165.08	Картометрический метод	5.00	—
110	374461.31	2247037.10	Картометрический метод	5.00	—
111	374418.03	2246881.60	Картометрический метод	5.00	—
112	374405.83	2246843.96	Картометрический метод	5.00	—
113	374375.50	2246850.00	Картометрический метод	5.00	—
114	374384.00	2246949.00	Картометрический метод	5.00	—
115	374377.00	2246928.00	Картометрический метод	5.00	—
116	374370.50	2246896.50	Картометрический метод	5.00	—
117	374366.50	2246881.00	Картометрический метод	5.00	—
118	374360.50	2246853.00	Картометрический метод	5.00	—
119	374357.00	2246833.50	Картометрический метод	5.00	—
120	374353.00	2246821.50	Картометрический метод	5.00	—
121	374333.50	2246791.50	Картометрический метод	5.00	—
122	374315.00	2246764.00	Картометрический метод	5.00	—
123	374306.00	2246746.50	Картометрический метод	5.00	—
124	374297.00	2246731.00	Картометрический метод	5.00	—
125	374291.50	2246714.00	Картометрический метод	5.00	—
126	374280.00	2246680.50	Картометрический метод	5.00	—
127	374275.00	2246666.50	Картометрический метод	5.00	—
128	374267.00	2246634.00	Картометрический метод	5.00	—
129	374260.00	2246608.50	Картометрический метод	5.00	—
130	374252.00	2246594.00	Картометрический метод	5.00	—
131	374232.50	2246560.00	Картометрический метод	5.00	—
132	374222.50	2246546.50	Картометрический метод	5.00	—
133	374201.00	2246529.50	Картометрический метод	5.00	—
134	374189.50	2246518.00	Картометрический метод	5.00	—
135	374182.00	2246509.50	Картометрический метод	5.00	—
136	374172.00	2246489.50	Картометрический метод	5.00	—
137	374162.50	2246463.50	Картометрический метод	5.00	—

*Генеральный план Леонидовского сельсовета Пензенского района
Пензенской области*

138	374157.00	2246452.50	Картометрический метод	5.00	—
139	374142.00	2246430.50	Картометрический метод	5.00	—
140	373702.50	2245974.34	Картометрический метод	5.00	—
141	373725.14	2245949.19	Картометрический метод	5.00	—
142	373597.14	2245749.20	Картометрический метод	5.00	—
143	373703.69	2245617.61	Картометрический метод	5.00	—
144	373808.74	2245435.49	Картометрический метод	5.00	—
145	373468.50	2245066.23	Картометрический метод	5.00	—
146	373455.92	2245000.82	Картометрический метод	5.00	—
147	373386.73	2244932.90	Картометрический метод	5.00	—
148	373261.98	2244782.54	Картометрический метод	5.00	—
149	373352.70	2244843.48	Аналитический метод	0.30	—
150	373425.18	2244747.59	Аналитический метод	0.30	—
151	373357.96	2244699.62	Аналитический метод	0.30	—
152	373350.06	2244707.78	Аналитический метод	0.30	—
153	373312.08	2244681.22	Аналитический метод	0.30	—
154	373278.69	2244725.38	Аналитический метод	0.30	—
155	373271.07	2244719.29	Аналитический метод	0.30	—
156	373271.12	2244681.62	Аналитический метод	0.30	—
157	373271.13	2244675.40	Аналитический метод	0.30	—
158	373271.17	2244637.09	Аналитический метод	0.30	—
159	373213.20	2244636.67	Аналитический метод	0.30	—
160	373179.09	2244636.33	Аналитический метод	0.30	—
161	373140.40	2244635.99	Аналитический метод	0.30	—
162	373132.42	2244626.15	Картометрический метод	5.00	—
163	373006.84	2244475.02	Картометрический метод	5.00	—
164	372997.33	2244463.55	Картометрический метод	5.00	—
165	373098.27	2244379.67	Картометрический метод	5.00	—
166	373223.05	2244402.13	Картометрический метод	5.00	—
167	373275.25	2244413.06	Картометрический метод	5.00	—
168	373352.65	2244441.46	Картометрический метод	5.00	—
169	373447.10	2244485.21	Картометрический метод	5.00	—
170	373527.70	2244513.41	Картометрический метод	5.00	—
171	373588.15	2244527.21	Картометрический метод	5.00	—
172	373616.40	2244530.71	Картометрический метод	5.00	—
173	373664.76	2244534.38	Картометрический метод	5.00	—
174	373704.02	2244537.44	Картометрический метод	5.00	—
175	373727.63	2244540.08	Картометрический метод	5.00	—
176	373735.84	2244591.18	Картометрический метод	5.00	—

*Генеральный план Леонидовского сельсовета Пензенского района
Пензенской области*

177	373794.67	2244580.39	Картометрический метод	5.00	–
178	373856.45	2244574.18	Картометрический метод	5.00	–
179	373911.00	2244574.07	Картометрический метод	5.00	–
180	373926.00	2244580.72	Картометрический метод	5.00	–
181	373960.55	2244597.30	Картометрический метод	5.00	–
182	374003.55	2244619.65	Картометрический метод	5.00	–
183	374057.91	2244645.81	Картометрический метод	5.00	–
184	374076.97	2244644.80	Картометрический метод	5.00	–
185	374213.73	2244582.91	Картометрический метод	5.00	–
186	374246.25	2244567.99	Картометрический метод	5.00	–
187	374413.18	2244488.06	Картометрический метод	5.00	–
188	374523.15	2244438.77	Картометрический метод	5.00	–
189	374562.12	2244421.80	Картометрический метод	5.00	–
190	374567.51	2244419.46	Картометрический метод	5.00	–
191	374601.86	2244459.07	Картометрический метод	5.00	–
192	374635.50	2244497.83	Картометрический метод	5.00	–
193	374668.57	2244535.95	Аналитический метод	0.50	–
194	374699.65	2244572.82	Аналитический метод	0.50	–
195	374717.25	2244596.28	Аналитический метод	0.50	–
196	374727.07	2244611.89	Аналитический метод	0.50	–
197	374732.65	2244626.96	Аналитический метод	0.50	–
198	374733.31	2244638.10	Аналитический метод	0.10	–
199	374736.39	2244637.61	Аналитический метод	0.10	–
200	374743.24	2244636.65	Аналитический метод	0.10	–
201	375017.62	2244558.01	Картометрический метод	5.00	–
202	375078.66	2244544.13	Картометрический метод	5.00	–
203	375135.64	2244543.37	Картометрический метод	5.00	–
204	375175.20	2244548.55	Картометрический метод	5.00	–
205	375216.57	2244560.26	Картометрический метод	5.00	–
206	375277.95	2244584.35	Картометрический метод	5.00	–
1	375325.48	2244610.80	Картометрический метод	5.00	–

3. Сведения о характерных точках части (частей) границы объекта

Обозначение характерных точек части границы	Координаты, м		Метод определения координат характерной точки	Средняя квадратическая погрешность положения характерной точки (M _t), м	Описание обозначения точки на местности (при наличии)
	X	Y			
1	2	3	4	5	6
–	–	–	–	–	–

*Генеральный план Леонидовского сельсовета Пензенского района
Пензенской области*

*Генеральный план Леонидовского сельсовета Пензенского района
Пензенской области*

ГРАФИЧЕСКОЕ ОПИСАНИЕ

местоположения границ населенных пунктов, территориальных зон,
особо охраняемых природных территорий,
зон с особыми условиями использования территории

Граница населенного пункта п. Вольный Леонидовского сельсовета Пензенского района Пензенской области
(наименование объекта, местоположение границ которого описано (далее - объект))

Раздел 1

Сведения об объекте		
№ п/п	Характеристики объекта	Описание характеристик
1	2	3
1	Местоположение объекта	440520, Пензенская область, р-н Пензенский, с/с Леонидовский, п Вольный
2	Площадь объекта +/- величина погрешности определения площади (Р+/- Дельта Р)	371081.00 кв.м ± 10660 кв.м
3	Иные характеристики объекта	–

Раздел 2

Сведения о местоположении границ объекта					
1. Система координат <u>МСК-58, зона 2</u>					
2. Сведения о характерных точках границ объекта					
Обозначение характерных точек границ	Координаты, м		Метод определения координат характерной точки	Средняя квадратическая погрешность положения характерной точки (M _t), м	Описание обозначения точки на местности (при наличии)
	X	Y			
1	2	3	4	5	6
1	377969.61	2248495.09	Картометрический метод	5.00	–
2	377934.12	2248593.20	Картометрический метод	5.00	–
3	377930.92	2248624.94	Картометрический метод	5.00	–
4	377952.31	2248695.52	Картометрический метод	5.00	–
5	377770.49	2248808.07	Картометрический метод	5.00	–
6	377837.61	2248844.14	Картометрический метод	5.00	–
7	377791.80	2249030.78	Картометрический метод	5.00	–
8	377534.22	2248918.52	Картометрический метод	5.00	–
9	377287.60	2249020.47	Картометрический метод	5.00	–
10	377161.57	2249061.57	Картометрический метод	5.00	–
11	377087.39	2249094.11	Картометрический метод	5.00	–
12	377012.25	2249083.08	Картометрический метод	5.00	–
13	376976.30	2249078.05	Картометрический метод	5.00	–
14	376974.90	2249076.62	Картометрический метод	5.00	–

*Генеральный план Леонидовского сельсовета Пензенского района
Пензенской области*

15	376949.85	2249081.11	Картометрический метод	5.00	—
16	376924.80	2249090.75	Картометрический метод	5.00	—
17	376887.55	2249121.58	Картометрический метод	5.00	—
18	376860.57	2249138.28	Картометрический метод	5.00	—
19	376836.80	2249153.70	Картометрический метод	5.00	—
20	376817.37	2249172.97	Картометрический метод	5.00	—
21	376802.32	2249157.32	Картометрический метод	5.00	—
22	376787.71	2249169.95	Картометрический метод	5.00	—
23	376777.75	2249159.38	Картометрический метод	5.00	—
24	376746.17	2249185.77	Картометрический метод	5.00	—
25	376692.12	2249177.40	Аналитический метод	0.10	—
26	376668.91	2249152.72	Аналитический метод	0.10	—
27	376664.36	2249147.87	Аналитический метод	0.10	—
28	376651.74	2249134.45	Аналитический метод	0.10	—
29	376753.24	2249036.57	Картометрический метод	5.00	—
30	376780.18	2248997.92	Картометрический метод	5.00	—
31	376847.43	2248933.40	Картометрический метод	5.00	—
32	376866.15	2248950.90	Картометрический метод	5.00	—
33	376935.08	2248883.18	Картометрический метод	5.00	—
34	376959.69	2248876.47	Картометрический метод	5.00	—
35	376969.12	2248873.64	Картометрический метод	5.00	—
36	376970.02	2248871.85	Картометрический метод	5.00	—
37	377000.82	2248847.86	Картометрический метод	5.00	—
38	377163.95	2248719.30	Картометрический метод	5.00	—
39	377220.10	2248674.87	Картометрический метод	5.00	—
40	377270.01	2248643.98	Картометрический метод	5.00	—
41	377301.03	2248627.13	Картометрический метод	5.00	—
42	377333.06	2248607.25	Картометрический метод	5.00	—
43	377428.96	2248724.43	Картометрический метод	5.00	—
44	377445.85	2248744.96	Картометрический метод	5.00	—
45	377447.66	2248745.82	Картометрический метод	5.00	—
46	377466.93	2248739.40	Картометрический метод	5.00	—
47	377472.71	2248721.41	Картометрический метод	5.00	—
48	377491.34	2248709.85	Картометрический метод	5.00	—
49	377520.24	2248679.66	Картометрический метод	5.00	—

*Генеральный план Леонидовского сельсовета Пензенского района
Пензенской области*

50	377555.57	2248648.83	Картометрический метод	5.00	–
51	377631.34	2248609.55	Картометрический метод	5.00	–
52	377697.86	2248583.52	Картометрический метод	5.00	–
53	377732.75	2248546.92	Картометрический метод	5.00	–
54	377789.18	2248447.98	Картометрический метод	5.00	–
55	377824.66	2248457.36	Картометрический метод	5.00	–
1	377969.61	2248495.09	Картометрический метод	5.00	–

3. Сведения о характерных точках части (частей) границы объекта

Обозначение характерных точек части границы	Координаты, м		Метод определения координат характерной точки	Средняя квадратическая погрешность положения характерной точки (M_t), м	Описание обозначения точки на местности (при наличии)
	X	Y			
1	2	3	4	5	6
–	–	–	–	–	–

*Генеральный план Леонидовского сельсовета Пензенского района
Пензенской области*

ГРАФИЧЕСКОЕ ОПИСАНИЕ

местоположения границ населенных пунктов, территориальных зон,
особо охраняемых природных территорий,
зон с особыми условиями использования территории

Граница населенного пункта п. Пролетаровка Леонидовского сельсовета Пензенского района Пензенской области
(наименование объекта, местоположение границ которого описано (далее - объект))

Раздел 1

Сведения об объекте		
№ п/п	Характеристики объекта	Описание характеристик
1	2	3
1	Местоположение объекта	440520, Пензенская область, р-н Пензенский, с/с Леонидовский, п Пролетаровка
2	Площадь объекта +/- величина погрешности определения площади (Р+/- Дельта Р)	303639.00 кв.м ± 9643 кв.м
3	Иные характеристики объекта	–

Раздел 2

Сведения о местоположении границ объекта					
1. Система координат <u>МСК-58, зона 2</u>					
2. Сведения о характерных точках границ объекта					
Обозначение характерных точек границ	Координаты, м		Метод определения координат характерной точки	Средняя квадратическая погрешность положения характерной точки (M _t), м	Описание обозначения точки на местности (при наличии)
	X	Y			
1	2	3	4	5	6
1	379712.65	2246042.58	Картометрический метод	5.00	–
2	379713.56	2246060.99	Картометрический метод	5.00	–
3	379624.69	2246068.60	Картометрический метод	5.00	–
4	379566.56	2246090.82	Картометрический метод	5.00	–
5	379477.70	2246129.77	Картометрический метод	5.00	–
6	379430.22	2246156.25	Картометрический метод	5.00	–
7	379387.61	2246176.64	Картометрический метод	5.00	–
8	379311.38	2246213.46	Картометрический метод	5.00	–
9	379290.09	2246223.27	Аналитический метод	0.10	–
10	379308.33	2246258.05	Картометрический метод	5.00	–
11	379256.14	2246286.20	Картометрический метод	5.00	–
12	379177.09	2246319.64	Картометрический метод	5.00	–
13	378995.85	2246394.51	Картометрический метод	5.00	–
14	379013.11	2246431.37	Картометрический метод	5.00	–

*Генеральный план Леонидовского сельсовета Пензенского района
Пензенской области*

15	378938.33	2246466.48	Картометрический метод	5.00	—
16	378869.71	2246500.87	Картометрический метод	5.00	—
17	378888.12	2246527.81	Картометрический метод	5.00	—
18	378840.49	2246561.28	Картометрический метод	5.00	—
19	378798.95	2246594.76	Картометрический метод	5.00	—
20	378753.60	2246535.11	Картометрический метод	5.00	—
21	378663.52	2246606.32	Картометрический метод	5.00	—
22	378664.52	2246613.75	Картометрический метод	5.00	—
23	378698.20	2246671.55	Картометрический метод	5.00	—
24	378708.86	2246698.67	Картометрический метод	5.00	—
25	378717.28	2246711.21	Картометрический метод	5.00	—
26	378728.23	2246723.05	Картометрический метод	5.00	—
27	378635.00	2246786.96	Картометрический метод	5.00	—
28	378580.17	2246821.95	Картометрический метод	5.00	—
29	378559.11	2246852.87	Картометрический метод	5.00	—
30	378524.43	2246913.75	Картометрический метод	5.00	—
31	378483.54	2246945.77	Картометрический метод	5.00	—
32	378464.75	2246943.52	Картометрический метод	5.00	—
33	378450.30	2246939.35	Картометрический метод	5.00	—
34	378439.89	2246935.55	Картометрический метод	5.00	—
35	378432.49	2246932.74	Картометрический метод	5.00	—
36	378354.67	2246876.16	Картометрический метод	5.00	—
37	378398.95	2246814.68	Картометрический метод	5.00	—
38	378419.70	2246785.68	Картометрический метод	5.00	—
39	378435.76	2246776.36	Картометрический метод	5.00	—
40	378447.00	2246759.66	Картометрический метод	5.00	—
41	378452.78	2246733.65	Картометрический метод	5.00	—
42	378459.52	2246698.00	Картометрический метод	5.00	—
43	378464.34	2246676.80	Картометрический метод	5.00	—
44	378481.68	2246656.25	Картометрический метод	5.00	—
45	378508.34	2246632.80	Картометрический метод	5.00	—
46	378523.11	2246617.07	Картометрический метод	5.00	—
47	378540.14	2246589.45	Картометрический метод	5.00	—

*Генеральный план Леонидовского сельсовета Пензенского района
Пензенской области*

48	378551.70	2246563.75	Картометрический метод	5.00	—
49	378559.08	2246539.99	Картометрический метод	5.00	—
50	378558.12	2246509.48	Картометрический метод	5.00	—
51	378564.86	2246471.58	Картометрический метод	5.00	—
52	378585.42	2246440.43	Картометрический метод	5.00	—
53	378635.93	2246383.90	Картометрический метод	5.00	—
54	378663.13	2246407.54	Картометрический метод	5.00	—
55	378684.57	2246425.43	Картометрический метод	5.00	—
56	378736.30	2246371.56	Картометрический метод	5.00	—
57	378767.35	2246340.52	Картометрический метод	5.00	—
58	378803.28	2246306.96	Картометрический метод	5.00	—
59	378811.84	2246298.47	Картометрический метод	5.00	—
60	378824.04	2246300.40	Картометрический метод	5.00	—
61	378835.61	2246296.22	Картометрический метод	5.00	—
62	378852.63	2246288.84	Картометрический метод	5.00	—
63	378864.51	2246279.85	Картометрический метод	5.00	—
64	378875.43	2246254.15	Картометрический метод	5.00	—
65	378877.36	2246227.17	Картометрический метод	5.00	—
66	378888.92	2246205.01	Картометрический метод	5.00	—
67	378897.27	2246196.66	Картометрический метод	5.00	—
68	378909.15	2246189.28	Картометрический метод	5.00	—
69	378929.39	2246186.07	Картометрический метод	5.00	—
70	378959.25	2246190.24	Картометрический метод	5.00	—
71	378972.10	2246187.99	Картометрический метод	5.00	—
72	379019.95	2246177.71	Картометрический метод	5.00	—
73	379050.69	2246173.21	Картометрический метод	5.00	—
74	379074.55	2246165.51	Картометрический метод	5.00	—
75	379109.56	2246152.02	Картометрический метод	5.00	—
76	379124.01	2246141.42	Картометрический метод	5.00	—
77	379145.03	2246116.51	Картометрический метод	5.00	—
78	379157.67	2246105.15	Картометрический метод	5.00	—
79	379165.25	2246101.36	Картометрический метод	5.00	—
80	379181.69	2246100.08	Картометрический метод	5.00	—

*Генеральный план Леонидовского сельсовета Пензенского района
Пензенской области*

81	379188.01	2246092.51	Картометрический метод	5.00	—
82	379193.06	2246082.41	Картометрический метод	5.00	—
83	379199.38	2246082.41	Картометрический метод	5.00	—
84	379205.70	2246084.92	Картометрический метод	5.00	—
85	379208.24	2246097.53	Картометрический метод	5.00	—
86	379213.30	2246105.09	Картометрический метод	5.00	—
87	379219.62	2246100.04	Картометрический метод	5.00	—
88	379219.61	2246091.21	Картометрический метод	5.00	—
89	379215.80	2246067.25	Картометрический метод	5.00	—
90	379227.18	2246055.89	Картометрический метод	5.00	—
91	379248.66	2246045.78	Картометрический метод	5.00	—
92	379270.15	2246043.24	Картометрический метод	5.00	—
93	379284.06	2246039.44	Картометрический метод	5.00	—
94	379297.97	2246033.12	Картометрический метод	5.00	—
95	379310.60	2246025.54	Картометрический метод	5.00	—
96	379325.77	2246024.26	Картометрический метод	5.00	—
97	379338.41	2246024.25	Картометрический метод	5.00	—
98	379349.80	2246029.28	Картометрический метод	5.00	—
99	379358.65	2246030.54	Картометрический метод	5.00	—
100	379364.97	2246029.27	Картометрический метод	5.00	—
101	379372.59	2246026.45	Картометрический метод	5.00	—
102	379384.47	2246024.20	Картометрический метод	5.00	—
103	379398.28	2246019.06	Картометрический метод	5.00	—
104	379412.42	2246021.31	Картометрический метод	5.00	—
105	379434.58	2246012.64	Картометрический метод	5.00	—
106	379461.30	2245997.50	Картометрический метод	5.00	—
107	379473.17	2245987.76	Картометрический метод	5.00	—
108	379481.47	2245977.95	Картометрический метод	5.00	—
109	379490.46	2245959.00	Картометрический метод	5.00	—
110	379493.99	2245947.12	Картометрический метод	5.00	—
111	379502.66	2245935.56	Картометрический метод	5.00	—
112	379507.16	2245914.04	Картометрический метод	5.00	—
113	379522.90	2245904.36	Картометрический метод	5.00	—

*Генеральный план Леонидовского сельсовета Пензенского района
Пензенской области*

114	379566.20	2245879.23	Картометрический метод	5.00	–
115	379564.89	2245870.62	Картометрический метод	5.00	–
116	379623.79	2245838.58	Картометрический метод	5.00	–
117	379625.33	2245837.79	Картометрический метод	5.00	–
118	379651.88	2245883.93	Картометрический метод	5.00	–
119	379683.76	2245951.97	Картометрический метод	5.00	–
120	379737.99	2246039.48	Картометрический метод	5.00	–
1	379712.65	2246042.58	Картометрический метод	5.00	–

3. Сведения о характерных точках части (частей) границы объекта

Обозначение характерных точек части границы	Координаты, м		Метод определения координат характерной точки	Средняя квадратическая погрешность положения характерной точки (M _t), м	Описание обозначения точки на местности (при наличии)
	X	Y			
1	2	3	4	5	6
–	–	–	–	–	–

*Генеральный план Леонидовского сельсовета Пензенского района
Пензенской области*

ГРАФИЧЕСКОЕ ОПИСАНИЕ

местоположения границ населенных пунктов, территориальных зон,
особо охраняемых природных территорий,
зон с особыми условиями использования территории

Граница населенного пункта с. Леонидовка Леонидовского сельсовета Пензенского района Пензенской области
(наименование объекта, местоположение границ которого описано (далее - объект))

Раздел 1

Сведения об объекте		
№ п/п	Характеристики объекта	Описание характеристик
1	2	3
1	Местоположение объекта	440520, Пензенская область, р-н Пензенский, с/с Леонидовский, с Леонидовка
2	Площадь объекта +/- величина погрешности определения площади (Р+/- Дельта Р)	499282.00 кв.м ± 12365 кв.м
3	Иные характеристики объекта	–

Раздел 2

Сведения о местоположении границ объекта					
1. Система координат <u>МСК-58, зона 2</u>					
2. Сведения о характерных точках границ объекта					
Обозначение характерных точек границ	Координаты, м		Метод определения координат характерной точки	Средняя квадратическая погрешность положения характерной точки (M _t), м	Описание обозначения точки на местности (при наличии)
	X	Y			
1	2	3	4	5	6
1	378125.63	2246579.72	Картометрический метод	5.00	–
2	378146.88	2246636.08	Картометрический метод	5.00	–
3	378152.82	2246657.32	Картометрический метод	5.00	–
4	378153.90	2246670.83	Картометрический метод	5.00	–
5	378152.46	2246693.87	Картометрический метод	5.00	–
6	378145.62	2246727.00	Картометрический метод	5.00	–
7	378142.02	2246755.27	Картометрический метод	5.00	–
8	378001.94	2246863.66	Картометрический метод	5.00	–
9	377974.13	2246837.16	Картометрический метод	5.00	–
10	377909.72	2246786.72	Картометрический метод	5.00	–
11	377898.14	2246758.62	Картометрический метод	5.00	–
12	378068.81	2246650.92	Картометрический метод	5.00	–
13	378037.39	2246560.70	Картометрический метод	5.00	–
14	377441.96	2246786.85	Картометрический метод	5.00	–

*Генеральный план Леонидовского сельсовета Пензенского района
Пензенской области*

15	377481.53	2246895.04	Картометрический метод	5.00	—
16	377422.07	2246916.35	Картометрический метод	5.00	—
17	377414.86	2246897.00	Картометрический метод	5.00	—
18	377387.26	2246906.03	Картометрический метод	5.00	—
19	377379.80	2246885.58	Картометрический метод	5.00	—
20	377285.11	2246893.22	Картометрический метод	5.00	—
21	377215.93	2246885.59	Картометрический метод	5.00	—
22	377060.52	2246862.40	Картометрический метод	5.00	—
23	377012.15	2246849.89	Картометрический метод	5.00	—
24	376981.02	2246847.68	Картометрический метод	5.00	—
25	376959.10	2246842.15	Картометрический метод	5.00	—
26	376934.59	2246827.78	Картометрический метод	5.00	—
27	376908.43	2246824.47	Картометрический метод	5.00	—
28	376883.01	2246826.68	Картометрический метод	5.00	—
29	376627.48	2246760.23	Картометрический метод	5.00	—
30	376592.55	2246736.39	Картометрический метод	5.00	—
31	376550.67	2246726.09	Картометрический метод	5.00	—
32	376468.69	2246718.74	Картометрический метод	5.00	—
33	376382.63	2246690.45	Картометрический метод	5.00	—
34	376212.52	2246588.62	Картометрический метод	5.00	—
35	376130.87	2246500.43	Картометрический метод	5.00	—
36	376022.71	2246442.02	Картометрический метод	5.00	—
37	375859.31	2246335.29	Аналитический метод	0.30	—
38	375904.11	2246249.34	Аналитический метод	0.30	—
39	375916.01	2246225.10	Картометрический метод	5.00	—
40	376083.18	2246293.30	Картометрический метод	5.00	—
41	376982.12	2246654.64	Картометрический метод	5.00	—
42	377232.50	2246692.99	Картометрический метод	5.00	—
43	377808.06	2246461.30	Картометрический метод	5.00	—
44	377982.43	2246389.99	Картометрический метод	5.00	—
45	377999.04	2246387.05	Картометрический метод	5.00	—
46	378015.43	2246391.23	Картометрический метод	5.00	—
47	378034.45	2246411.97	Картометрический метод	5.00	—
48	378047.22	2246436.47	Картометрический метод	5.00	—

*Генеральный план Леонидовского сельсовета Пензенского района
Пензенской области*

49	378064.98	2246476.20	Картометрический метод	5.00	–
50	378094.42	2246538.97	Картометрический метод	5.00	–
51	378102.23	2246544.07	Картометрический метод	5.00	–
1	378125.63	2246579.72	Картометрический метод	5.00	–
3. Сведения о характерных точках части (частей) границы объекта					
Обозначение характерных точек части границы	Координаты, м		Метод определения координат характерной точки	Средняя квадратическая погрешность положения характерной точки (M_t), м	Описание обозначения точки на местности (при наличии)
	X	Y			
1	2	3	4	5	6
–	–	–	–	–	–