

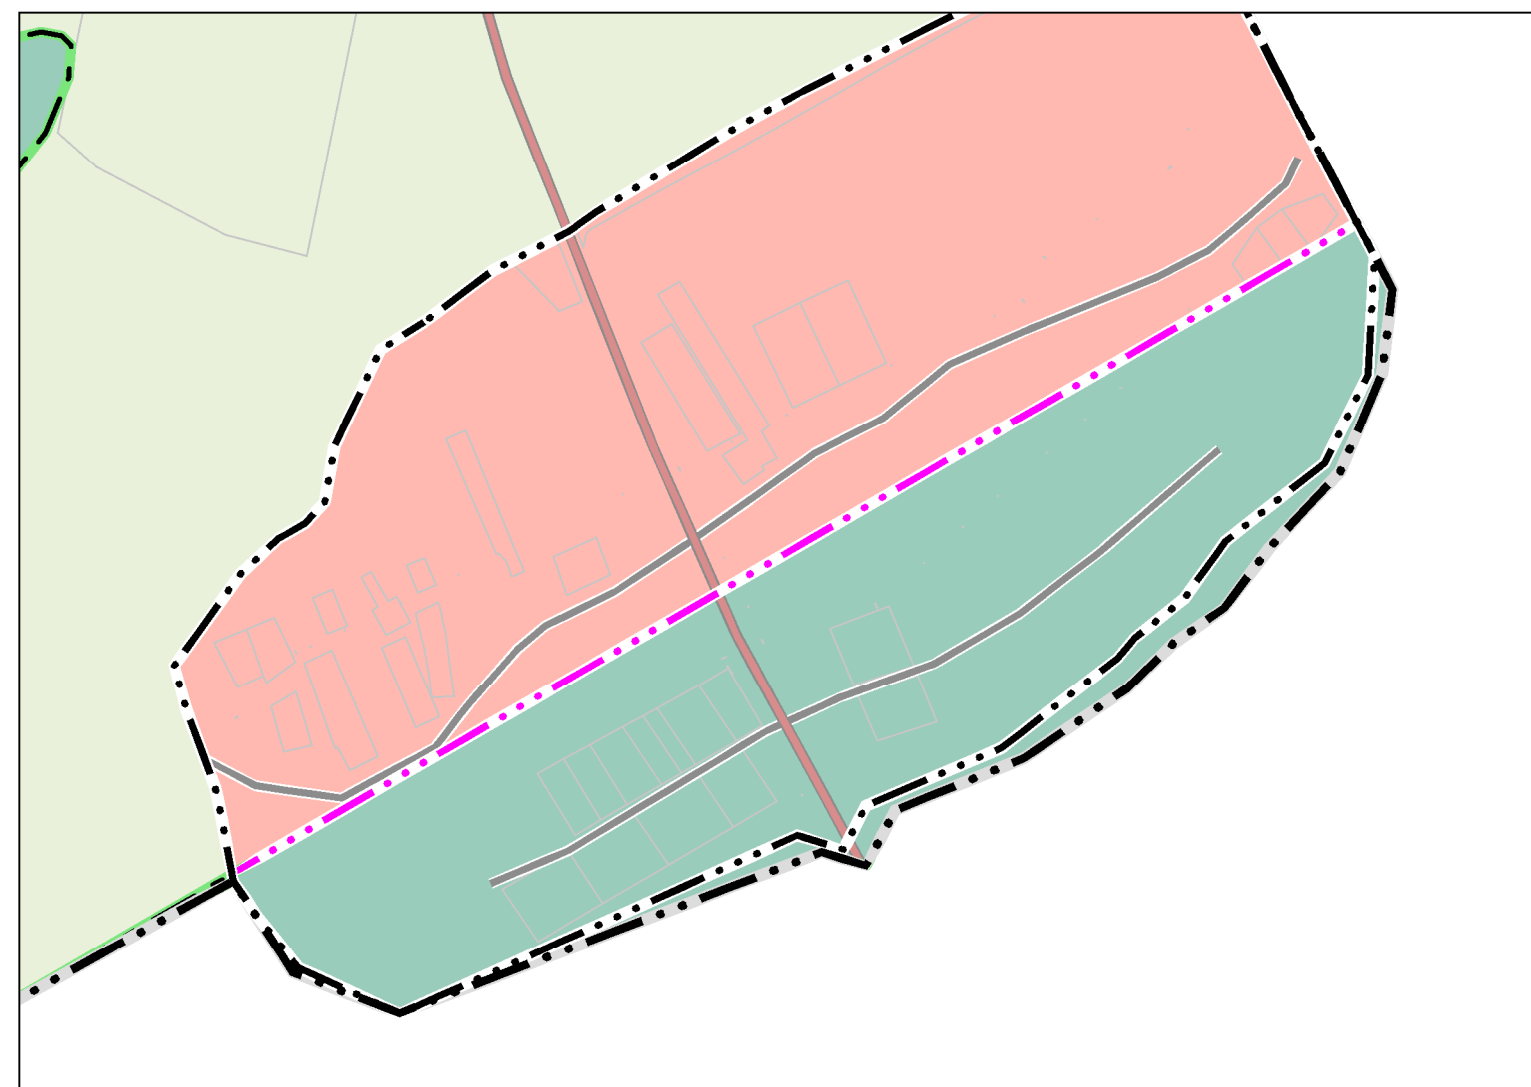


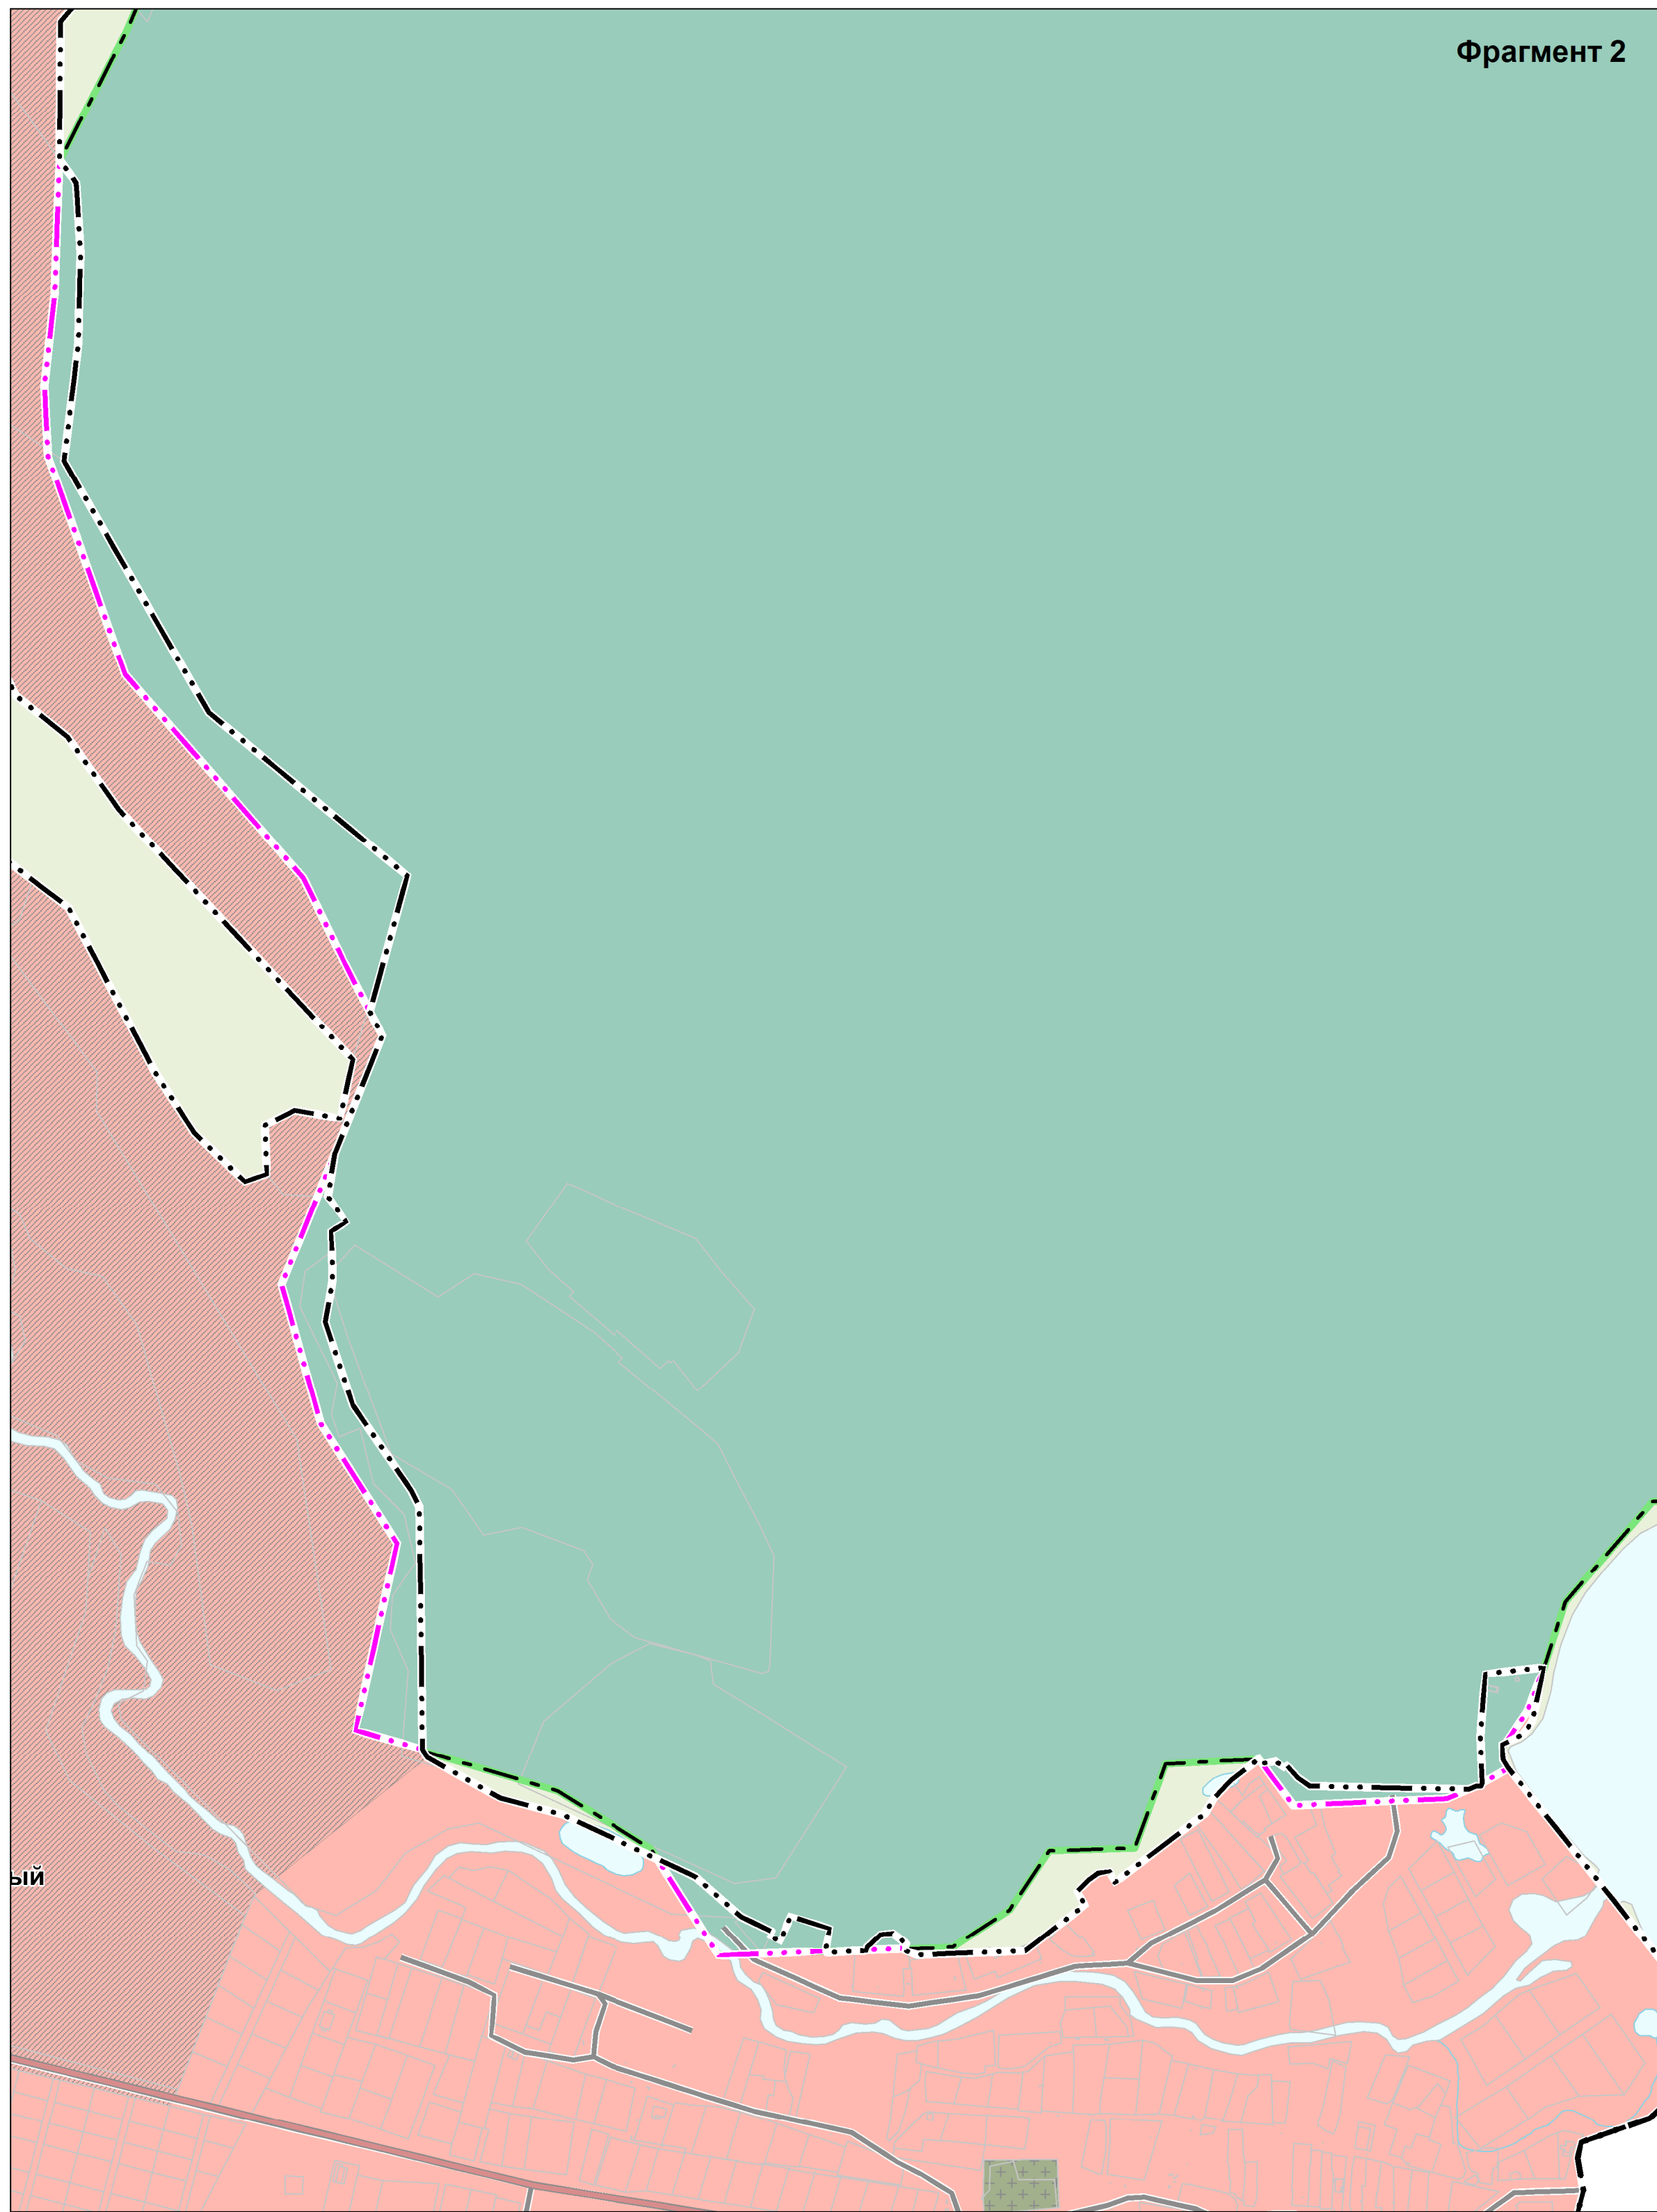

- условные обозначения
- Административно-территориальное деление
- Граница муниципального района
 - Граница городского округа
 - Граница сельского поселения
 - Граница населенного пункта
 - Граница лесничества*
- Административный центр муниципального района
- Населенный пункт
- Поверхностные водные объекты
- Водоём
 - Водоток

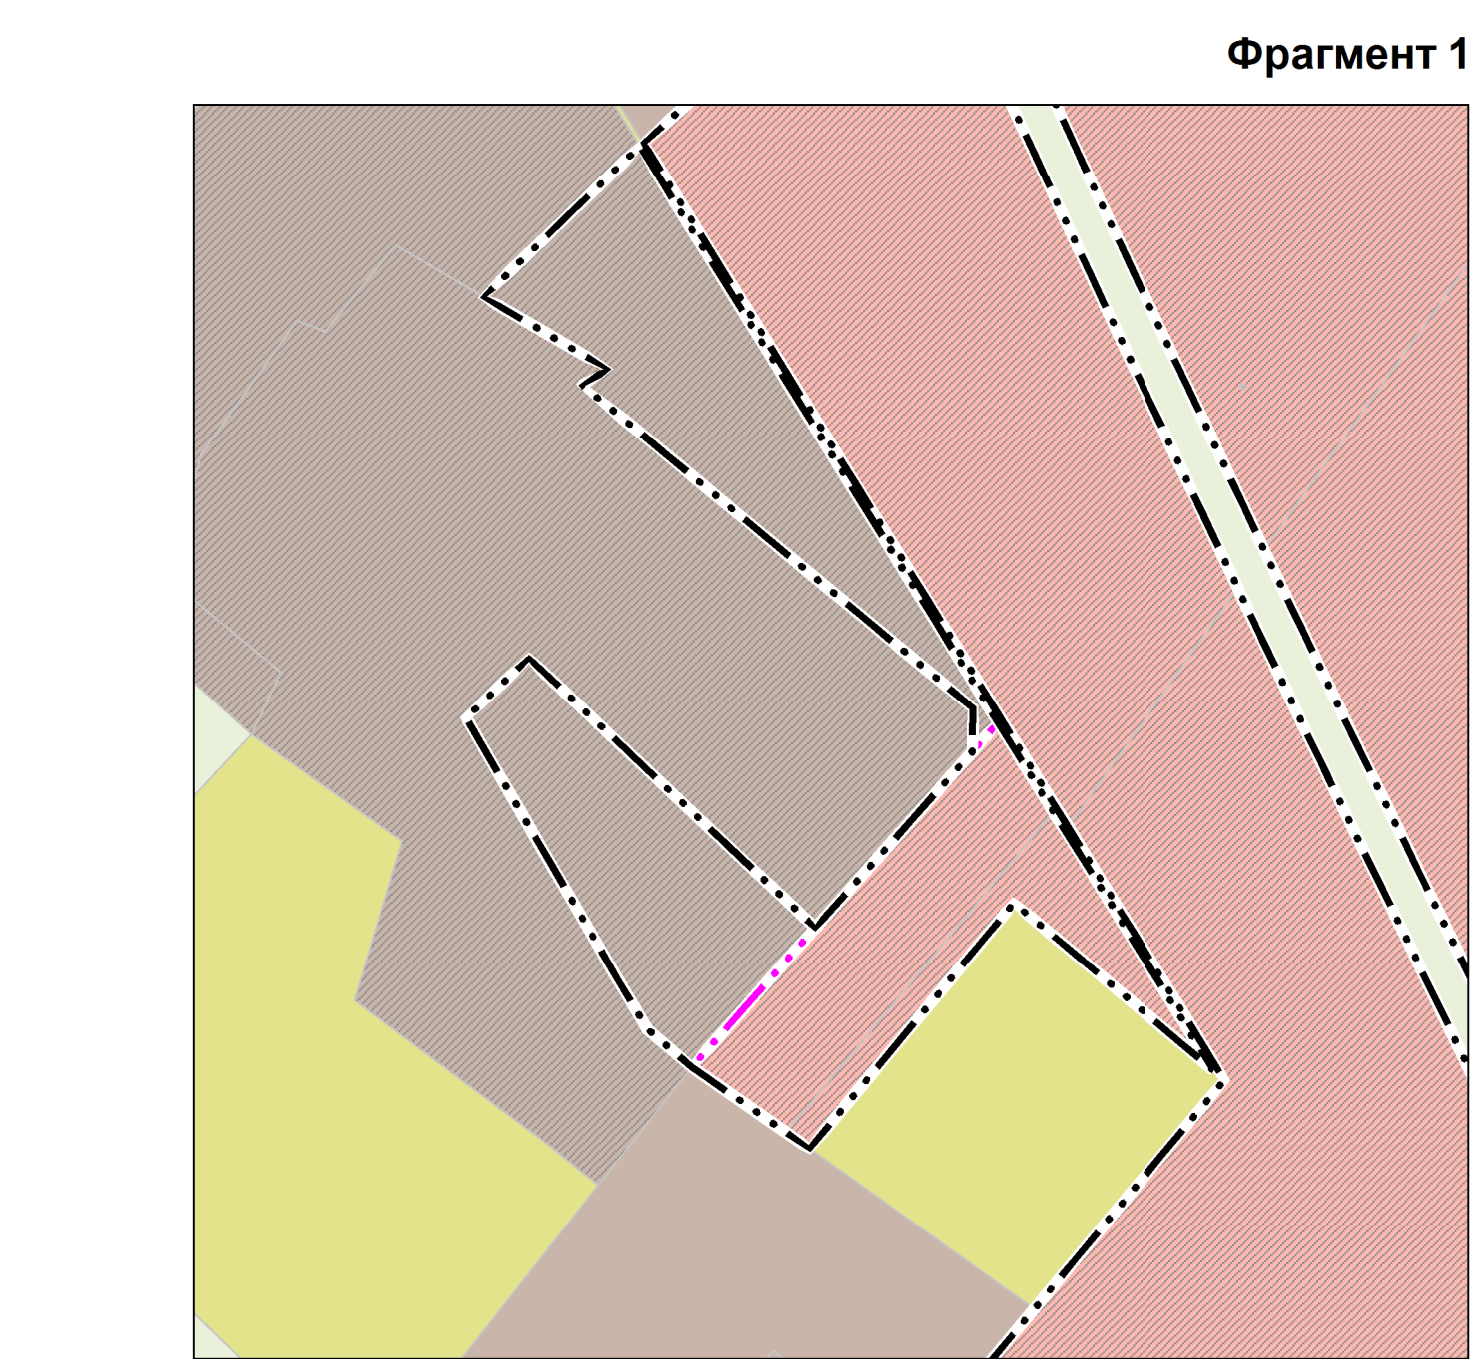

Фрагмент 3

Полеологовский сельсовет
Бессоновского района

Грабовский сельсовет
Бессоновского района


Засурский сельсовет
Лунинского района

Сосновский сельсовет
Бессоновского района


Рамзайский сельсовет
Мокшанского района

Муниципальное образование
город Пенза

Богословский сельсовет
Пензенского района

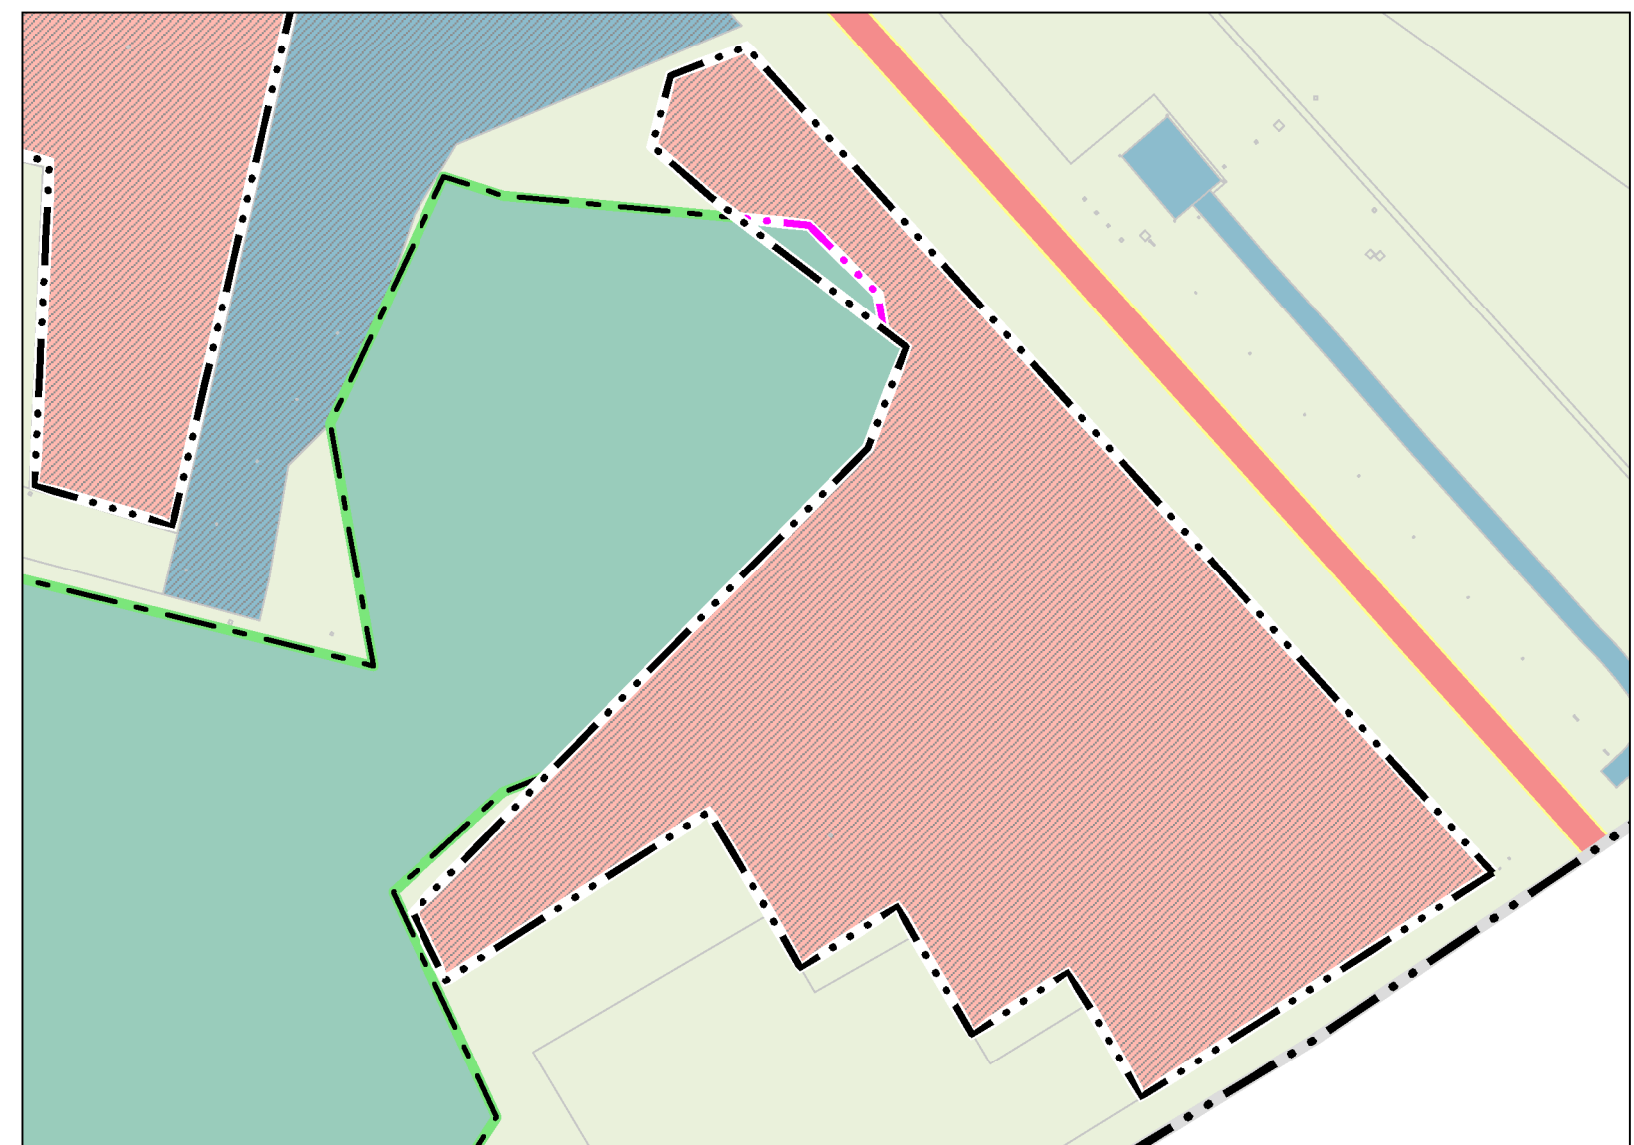

Фрагмент 4

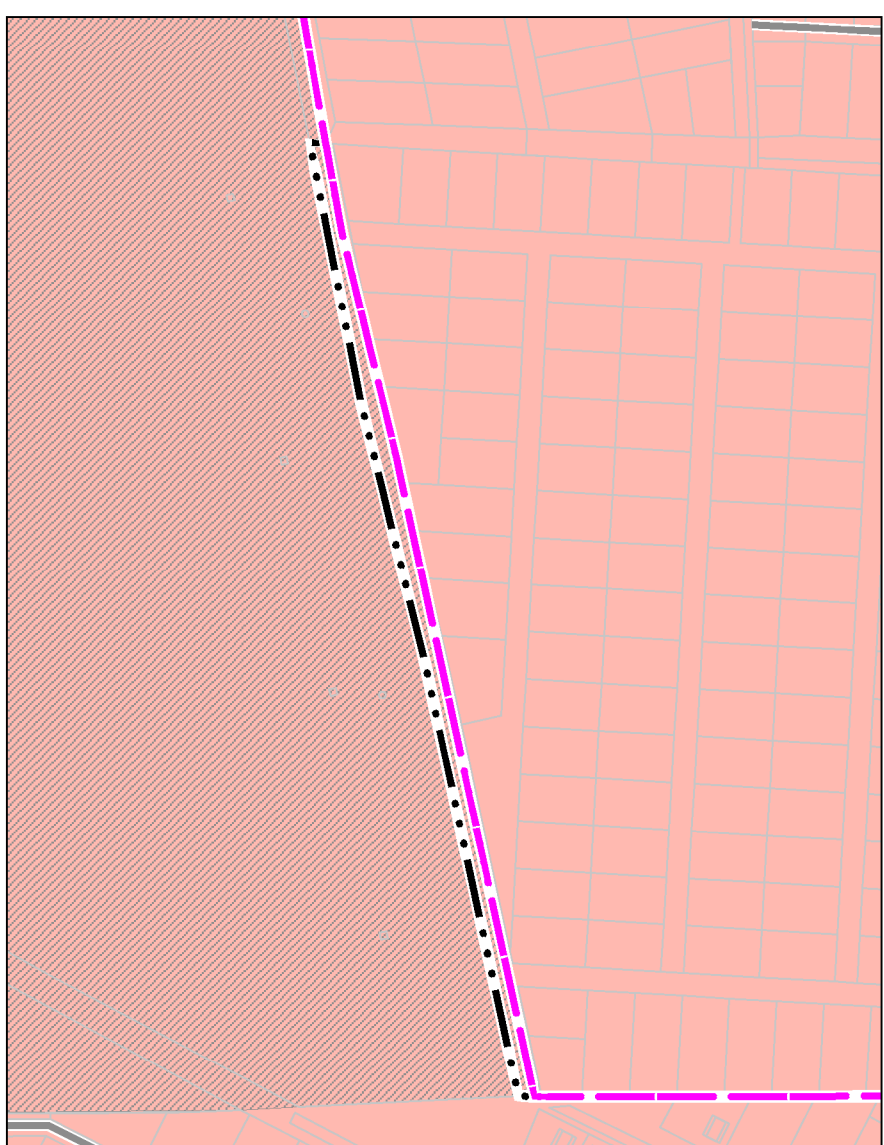

Фрагмент 5

Примечания:
* Отображены по материалам лесоустройства и схемам размещения лесов, ранее находившихся во владении СНК организации



Зарегистрированные в ЕГРН границы земельных участков

Должность	Фамилия И.О.	Подпись	Дата
Руководитель	Кузнецов И.А.		
Начальник отдела	Желонина Н.В.		
Начальник участка	Федулова О.В.		
Гл. кадастровый инженер	Самойлова М.М.		
Гл. специалист	Земцова Е.А.		
Гл. специалист	Лобина В.В.		
Гл. специалист	Косарева В.В.		
Инженер	Рыбалов М.В.		

Генеральный план Бессоновского сельсовета Бессоновского района Пензенской области (внесение изменений 2023 г.)			
Положение о территориальном планировании			
Карта границ населенных пунктов	Страница	Лист	Листов
в том числе границ образований населенных пунктов, входящих в состав поселения	ГП	2	3
М 1:25 000	ГБУ "НИИГП" г. Пенза		