


Схема планировочной организации земельного участка

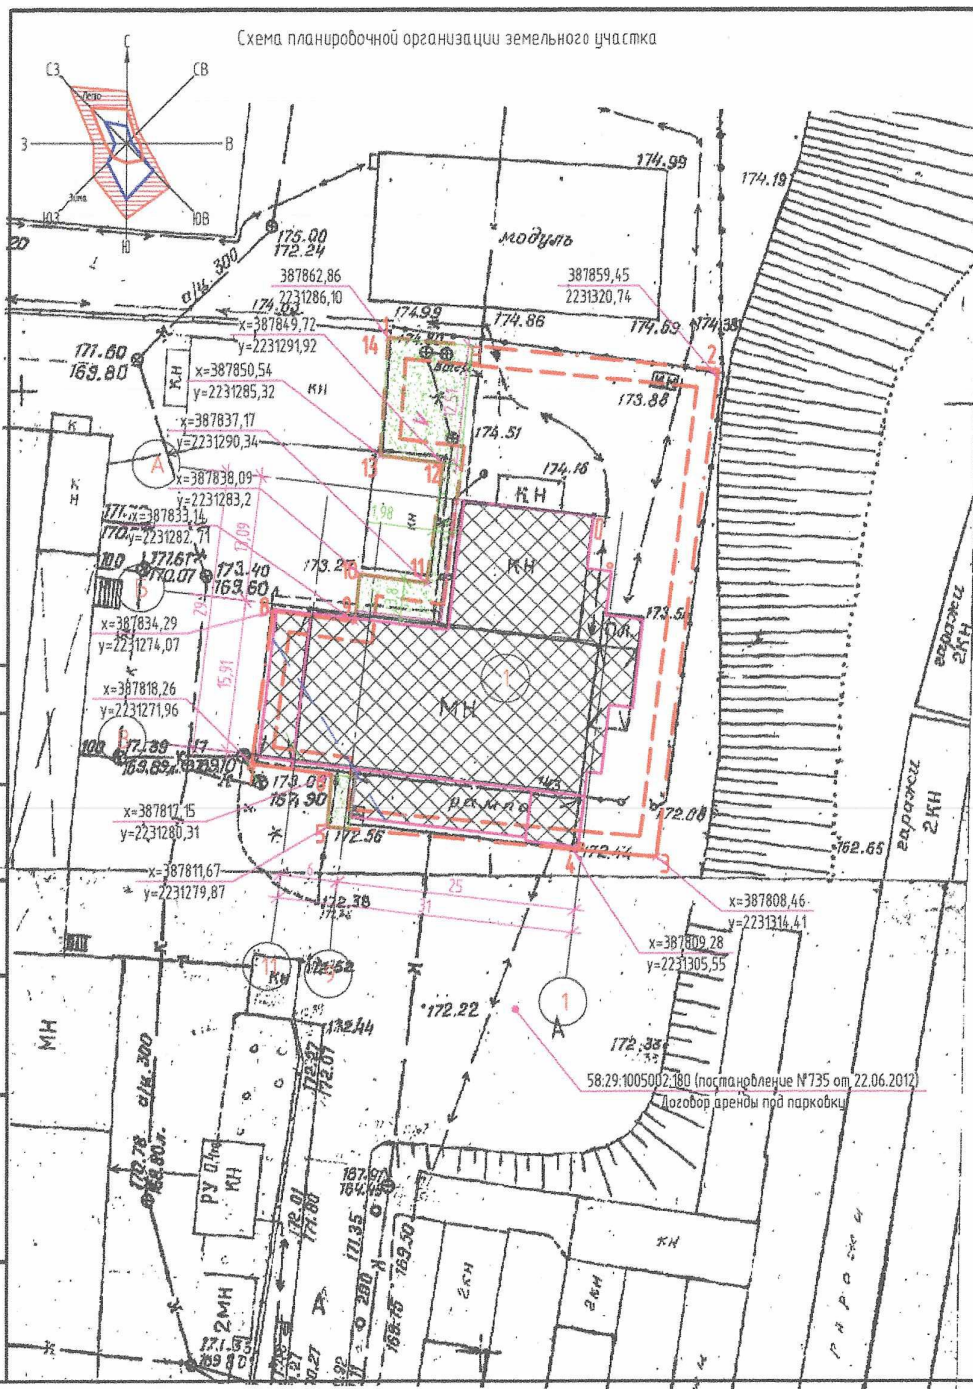

УСЛОВНЫЕ ОБОЗНАЧЕНИЯ

Наименование	Обозначение
Существующий контур здания	
Дорожное покрытие	
Зеленая полоса	
Граница сан. зоны	
Граница минимального отступа по ГПЗУ	
Граница э/у	

Технико-экономические показатели

№ п/п	Наименование	Единица	Количество	%
1	Площадь участка	м ²	1829	100
2	Площадь застройки	м ²	913,5	49,9
3	Площадь проездов, автостоянок, отмостки, площадок	м ²	732,5	40
4	Площадь озеленения	м ²	183	10,1

ВЕДОМОСТЬ КООРДИНАТ

№	X	Y	№	X	Y
1	387862.86	2231286.10	8	387834.29	2231274.07
2	387859.45	2231320.74	9	387833.14	2231282.71
3	387808.46	2231314.41	10	387838.09	2231283.20
4	387809.28	2231305.55	11	387837.17	2231290.34
5	387811.67	2231279.87	12	387849.72	2231291.92
6	387817.15	2231280.31	13	387850.54	2231285.32
7	387818.26	2231271.96	14	387862.86	2231286.10

П-05-2022-ПЗУ

Предоставления разрешения на отклонение от проектных параметров разрешенного строительства реконструкции объекта капитального строительства на земельном участке с кадастровым номером 58:29:1005002:37, площадью 1829 +/- 8,58 кв.м, по адресу: г. Пенза, ул. Аутерина, 14/3

Изм.	Кол. уч.	Лист	№ док.	Подп.	Дата	Стадия	Лист	Листов
ГИП	Гаранин					п	1	
Проверил	Гаранин					Схема планировочной организации земельного участка		
Н-контроль	Бадин							
Выполнил	Гаранин					ООО "ППП "ЭСН" г. Пенза		

Копировала

А3

Согласовано

Взам. инв. №

Подп. и дата

Инв. № подл.