



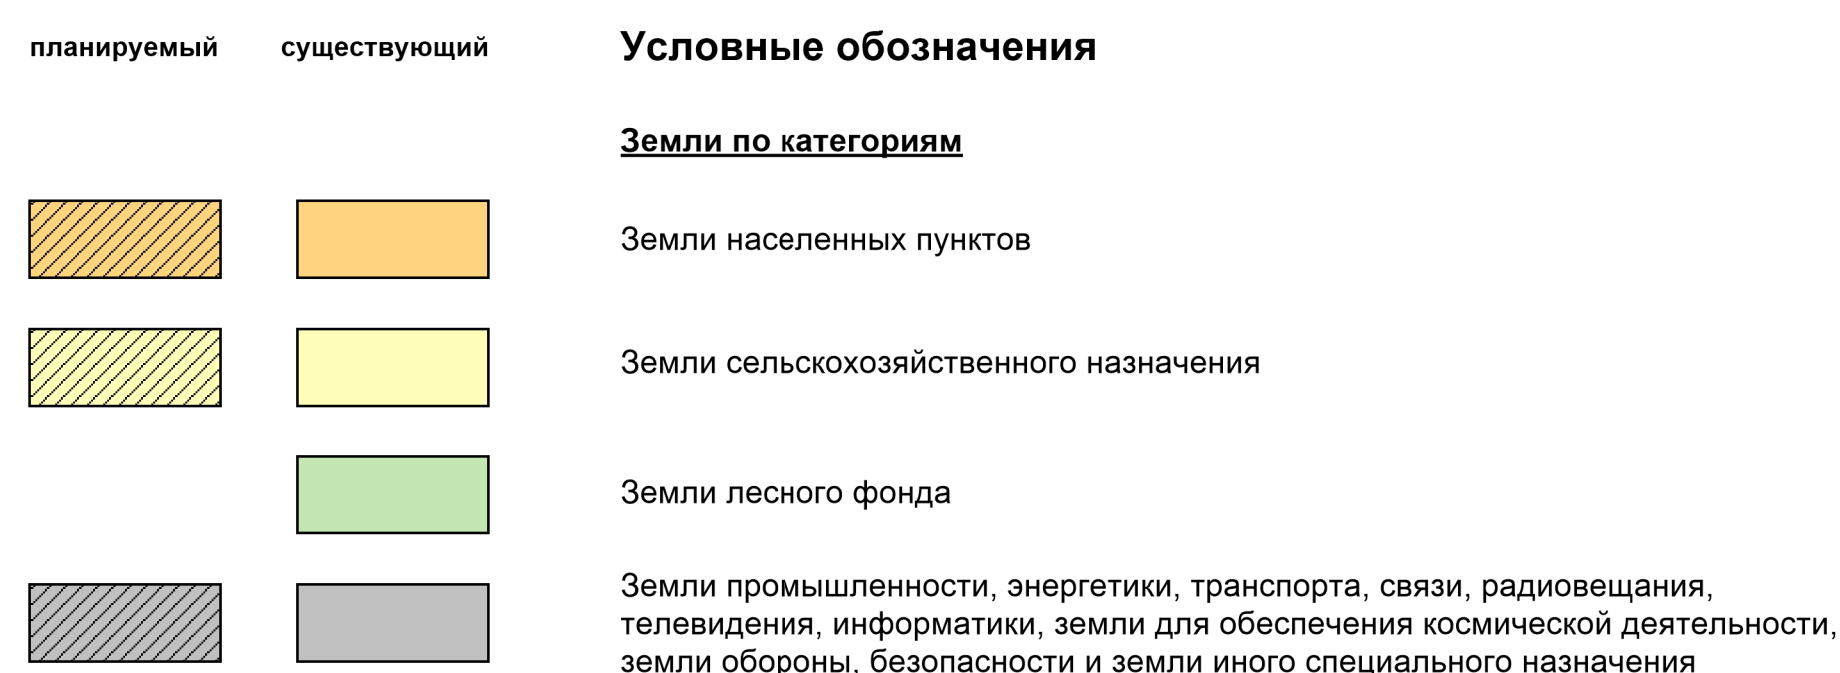

КАРТА ГРАНИЦ НАСЕЛЕННЫХ ПУНКТОВ (В ТОМ ЧИСЛЕ ГРАНИЦ ОБРАЗУЕМЫХ НАСЕЛЕННЫХ ПУНКТОВ)

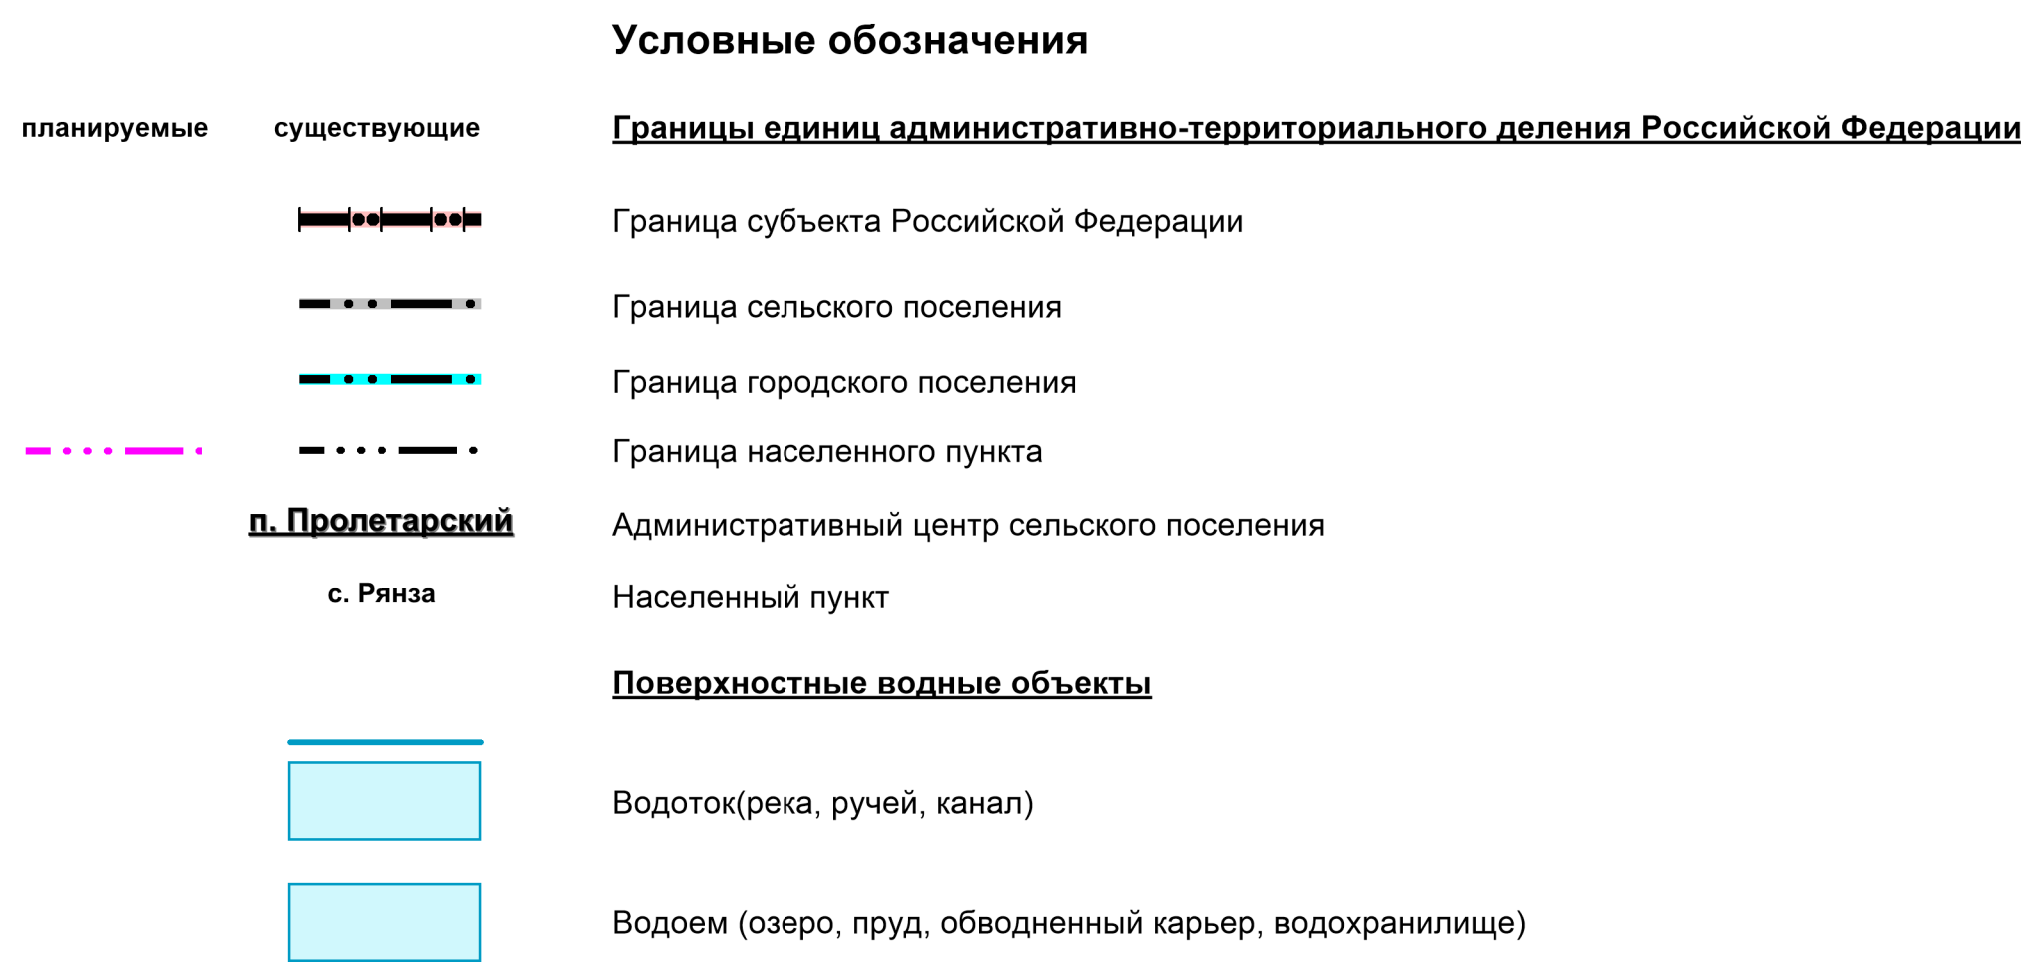

**Юрсовский сельсовет
Земетчинского района**

**Салтыковский сельсовет
Земетчинского района**

**Краснодубравский сельсовет
Земетчинского района**

**Большеижеморский сельсовет
Земетчинского района**

Моршанский муниципальный округ
Тамбовской области

**Раевский сельсовет
Земетчинского района**

Примечания

 Зарегистрированные в ЕГРН границы земельных участков

Должность	Фамилия И.О.	Подпись	Дата	Генеральный план Пролетарского сельсовета Земельного района Пензенской области (внесение изменений 2025 г.)		
				Положение о территориальном планировании		
				Карта границ населенных пунктов (в том числе границ обремененных населенных пунктов) М 1:25 000		
				Статья	Лист	Листов
				ГП	1	3