


Условные обозначения

планируемые	существующие	Границы единиц административно-территориального деления Российской Федерации
		Граница муниципального района
		Граница сельского поселения
		Граница населенного пункта
		Административный центр сельского поселения
		Населенный пункт
		Водоток(река, ручей, канал)
		Водоём (озеро, пруд, обводненный карьер, водохранилище)

**Большеселанский сельсовет
Пензенского района**

планируемый	существующий	Условные обозначения
		Земли населенных пунктов
		Земли сельскохозяйственного назначения
		Земли промышленности, энергетики, транспорта, связи, радиовещания, телевидения, информатики, земли для обеспечения космической деятельности, земли обороны, безопасности и земли иного специального назначения
		Ограничения на территории



Пензенского района

с. Малая Александровка

с. Крутец

0 1 2 

Потловский сельсовет
Кольимского района

Покрово-Березовский сельсовет
Пензенского района

[illegible]

Примечания:  Зарегистрированные в ЕГРН границы земельных участков	длина	Фамилия И.О.	Подпись	Дата	Генеральный план Топографического сельсовета Кошкинского района Пензенской области (внесены изменения 2023 г.)						
Положение о территориальном планировании					<table border="1"> <tr> <td>Страница</td> <td>Лист</td> <td>Листов</td> </tr> <tr> <td>1</td> <td>1</td> <td>3</td> </tr> </table>	Страница	Лист	Листов	1	1	3
Страница	Лист	Листов									
1	1	3									
Копия (размер шрифта) 12 (в том числе размер шрифта) 12					12						

Примечания:  Зарегистрированные в ЕГРН границы земельных участков	длина	Фамилия И.О.	Подпись	Дата	Генеральный план Топографического сельсовета Кошкинского района Пензенской области (внесены изменения 2023 г.)						
Положение о территориальном планировании					<table border="1"> <tr> <td>Страница</td> <td>Лист</td> <td>Листов</td> </tr> <tr> <td>1</td> <td>1</td> <td>3</td> </tr> </table>	Страница	Лист	Листов	1	1	3
Страница	Лист	Листов									
1	1	3									
Копия (размер шрифта) 12 (в том числе размер шрифта) 12					12						

Примечания: Зарегистрированные в ЕГРН границы земельных участков	длина	Фамилия И.О.	Подпись	Дата	Генеральный план Топографического сельсовета Кошкинского района Пензенской области (внесены изменения 2023 г.)						
					Положение о территориальном планировании						
					Копия (размер шрифта не менее 12 пунктов) (в том числе размер шрифта заголовка (шрифт) №1 12-100) <table><tr><td>Страница</td><td>Лист</td><td>Листов</td></tr><tr><td>1</td><td>1</td><td>3</td></tr></table>	Страница	Лист	Листов	1	1	3
Страница	Лист	Листов									
1	1	3									