

ОПИСАНИЕ МЕСТОПОЛОЖЕНИЯ ГРАНИЦ ПУБЛИЧНОГО СЕРВИТУТА

**«Строительство ПС 110 кВ Заря-2 (ОРУ 110 кВ, ОПУ, ЗРУ-10 кВ, РЗА, ТМ, АИИС
КУЭ, связь, СДТУ, трансформатор-ная мощность 126 МВА)»**

(наименование объекта, местоположение границ которого описано)

ОПИСАНИЕ МЕСТОПОЛОЖЕНИЯ ГРАНИЦ ПУБЛИЧНОГО СЕРВИТУТА
«Строительство ПС 110 кВ Заря-2 (ОРУ 110 кВ, ОПУ, ЗРУ-10 кВ, РЗА, ТМ, АИИС
КУЭ, связь, СДТУ, трансформатор-ная мощность 126 МВА)»

(наименование объекта, местоположение границ которого описано)

№ п/п	Содержание	Номера листов
1	2	3
1	Сведения о публичном сервитуте	3
2	Сведения о местоположении границ публичного сервитута	4
3	Сведения о местоположении измененных (уточненных) границ публичного сервитута	5
4	План границ	6

ОПИСАНИЕ МЕСТОПОЛОЖЕНИЯ ГРАНИЦ ПУБЛИЧНОГО СЕРВИТУТА
«Строительство ПС 110 кВ Заря-2 (ОРУ 110 кВ, ОПУ, ЗРУ-10 кВ, РЗА, ТМ, АИИС
КУЭ, связь, СДТУ, трансформатор-ная мощность 126 МВА)»

(наименование объекта, местоположение границ которого описано)

Сведения о публичном сервитуте

№ п/п	Характеристики публичного сервитута	Описание характеристик
1	2	3
1	Местоположение публичного сервитута	Пензенская область, г. Пенза
2	Площадь публичного сервитута ± величина погрешности определения площади ($P \pm \Delta P$)	149333 ± 135 кв.м.
3	Иные характеристики публичного сервитута	—

ОПИСАНИЕ МЕСТОПОЛОЖЕНИЯ ГРАНИЦ ПУБЛИЧНОГО СЕРВИТУТА
«Строительство ПС 110 кВ Заря-2 (ОРУ 110 кВ, ОПУ, ЗРУ-10 кВ, РЗА, ТМ, АИИС
КУЭ, связь, СДТУ, трансформатор-ная мощность 126 МВА)»

(наименование объекта, местоположение границ которого описано)

Сведения о местоположении границ публичного сервитута

1. Система координат МСК-58 зона 2

2. Сведения о характерных точках границ публичного сервитута

Обозначение характерных точек границ	Координаты, м		Метод определения координат характерной точки	Средняя квадратическая погрешность положения характерной точки (M _i), м	Описание обозначения точки на местности (при наличии)
	X	Y			
1	2	3	4	5	6
:ЗУ1					
			Метод спутниковых геодезических измерений (определений)	0,1	—
1	387843,40	2222108,74	<...>	0,1	—
2	387798,71	2222223,34	<...>	0,1	—
3	387775,07	2222214,12	<...>	0,1	—
4	387763,61	2222224,93	<...>	0,1	—
5	387407,34	2222381,55	<...>	0,1	—
6	387349,93	2222685,94	<...>	0,1	—
7	387366,81	2222741,60	<...>	0,1	—
8	387334,98	2222775,53	<...>	0,1	—
9	387263,08	2223936,74	<...>	0,1	—
10	387260,11	2224106,43	<...>	0,1	—
11	387247,63	2224427,06	<...>	0,1	—
12	387138,98	2224525,45	<...>	0,1	—
13	387105,42	2224488,38	<...>	0,1	—
14	387198,48	2224404,11	<...>	0,1	—
15	387210,13	2224105,02	<...>	0,1	—
16	387213,11	2223934,76	<...>	0,1	—
17	387285,26	2222769,44	<...>	0,1	—
18	387265,51	2222723,88	<...>	0,1	—
19	387300,74	2222676,97	<...>	0,1	—
20	387363,09	2222346,39	<...>	0,1	—
21	387716,19	2222191,16	<...>	0,1	—
22	387668,28	2222172,48	<...>	0,1	—
23	387712,97	2222057,88	<...>	0,1	—
1	387843,40	2222108,74	<...>	0,1	—

ОПИСАНИЕ МЕСТОПОЛОЖЕНИЯ ГРАНИЦ ПУБЛИЧНОГО СЕРВИТУТА
«Строительство ПС 110 кВ Заря-2 (ОРУ 110 кВ, ОПУ, ЗРУ-10 кВ, РЗА, ТМ, АИИС
КУЭ, связь, СДТУ, трансформатор-ная мощность 126 МВА)»

(наименование объекта, местоположение границ которого описано)

План границ публичного сервитута

Основной лист



Масштаб 1:15000

Используемые условные знаки и обозначения:

1

область выноса листа
 номер выноса листа

Остальные используемые условные знаки и обозначения приведены на отдельной странице в конце раздела.

Подпись

г. Пенза

Коновалова А.Е.

Дата 19.01.2026 г.

Место для оттиска печати (подпись) лица, составившего описание местоположения границ публичного сервитута

ОПИСАНИЕ МЕСТОПОЛОЖЕНИЯ ГРАНИЦ ПУБЛИЧНОГО СЕРВИТУТА
«Строительство ПС 110 кВ Заря-2 (ОРУ 110 кВ, ОПУ, ЗРУ-10 кВ, РЗА, ТМ, АИИС
КУЭ, связь, СДТУ, трансформатор-ная мощность 126 МВА)»

(наименование объекта, местоположение границ которого описано)

План границ публичного сервитута

Выносной лист №1




Лист 1
Лист 2

Масштаб 1:2000

Используемые условные знаки и обозначения приведены на отдельной странице в конце раздела.

Подпись Коновалова А.Е. Дата 19.01.2026 г.

Место для отиска печати (при наличии) лица, составившего описание местоположения границ публичного сервитута

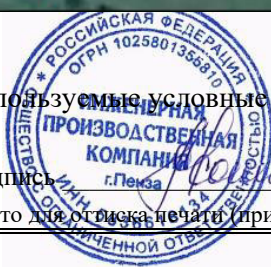


**ОПИСАНИЕ МЕСТОПОЛОЖЕНИЯ ГРАНИЦ ПУБЛИЧНОГО СЕРВИТУТА
«Строительство ПС 110 кВ Заря-2 (ОРУ 110 кВ, ОПУ, ЗРУ-10 кВ, РЗА, ТМ, АИИС
КУЭ, связь, СДТУ, трансформатор-ная мощность 126 МВА)»**

(наименование объекта, местоположение границ которого описано)

План границ публичного сервитута

Выносной лист №2

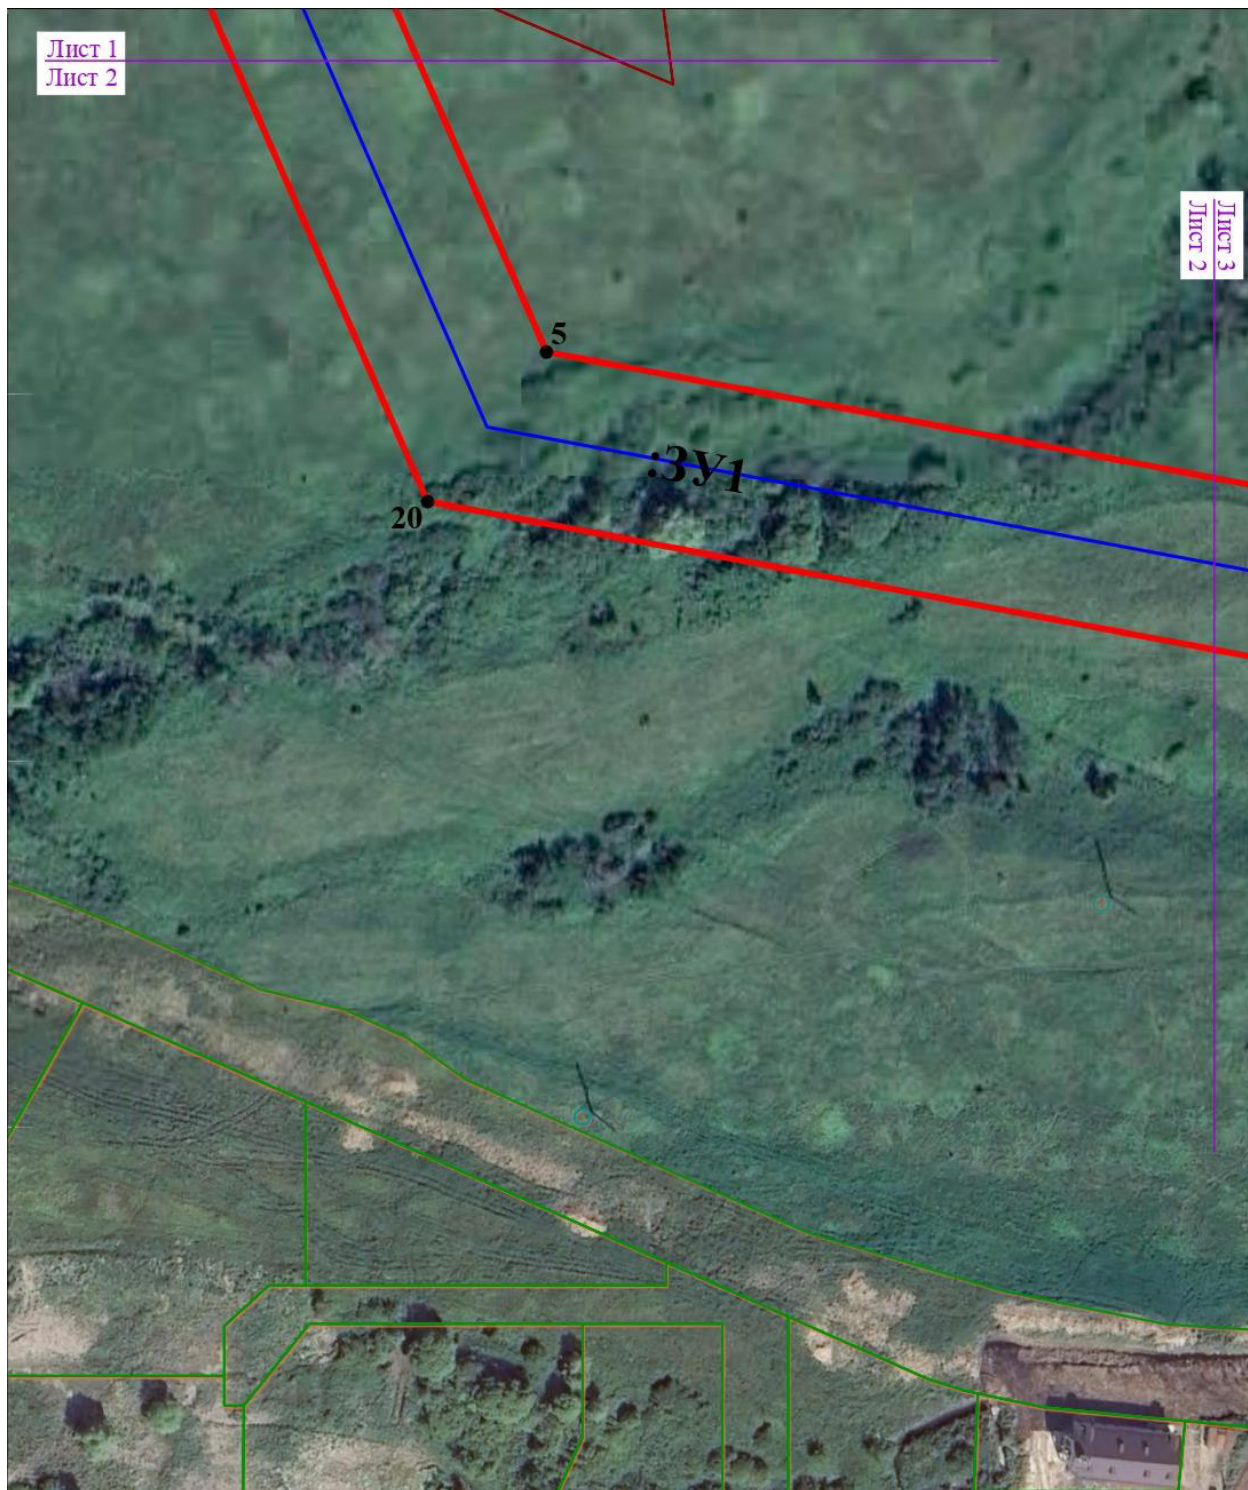

Масштаб 1:2000

Используемые условные знаки и обозначения приведены на отдельной странице в конце раздела.

Подпись Коновалова А.Е. Дата 19.01.2026 г.

Место для оттиска печати (при наличии) лица, составившего описание местоположения границ публичного сервитута



**ОПИСАНИЕ МЕСТОПОЛОЖЕНИЯ ГРАНИЦ ПУБЛИЧНОГО СЕРВИТУТА
«Строительство ПС 110 кВ Заря-2 (ОРУ 110 кВ, ОПУ, ЗРУ-10 кВ, РЗА, ТМ, АИИС
КУЭ, связь, СДТУ, трансформатор-ная мощность 126 МВА)»**

(наименование объекта, местоположение границ которого описано)

План границ публичного сервитута

Выносной лист №3



Масштаб 1: 2000

Используемые условные знаки и обозначения приведены на отдельной странице в конце раздела.

Подпись _____ Коновалова А.Е. Дата 19.01.2026 г.

Место для оттиска печати (при наличии) лица, составившего описание местоположения границ публичного сервитута



**ОПИСАНИЕ МЕСТОПОЛОЖЕНИЯ ГРАНИЦ ПУБЛИЧНОГО СЕРВИТУТА
«Строительство ПС 110 кВ Заря-2 (ОРУ 110 кВ, ОПУ, ЗРУ-10 кВ, РЗА, ТМ, АИИС
КУЭ, связь, СДТУ, трансформатор-ная мощность 126 МВА)»**

(наименование объекта, местоположение границ которого описано)

План границ публичного сервитута

Выносной лист №4



Масштаб 1: 2000

Используемые условные знаки и обозначения приведены на отдельной странице в конце раздела.

Подпись _____ Коновалова А.Е. Дата 19.01.2026 г.

Место для оттиска печати (при наличии) лица, составившего описание местоположения границ публичного сервитута



**ОПИСАНИЕ МЕСТОПОЛОЖЕНИЯ ГРАНИЦ ПУБЛИЧНОГО СЕРВИТУТА
«Строительство ПС 110 кВ Заря-2 (ОРУ 110 кВ, ОПУ, ЗРУ-10 кВ, РЗА, ТМ, АИИС
КУЭ, связь, СДТУ, трансформатор-ная мощность 126 МВА)»**

(наименование объекта, местоположение границ которого описано)


План границ публичного сервитута

Выносной лист №5



Масштаб 1: 2000

Используемые условные знаки и обозначения приведены на отдельной странице в конце раздела.

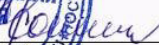Подпись г.Пехза 

Коновалова А.Е.

Дата 19.01.2026 г.

Место для оттиска печати (при наличии) лица, составившего описание местоположения границ публичного сервитута




**ОПИСАНИЕ МЕСТОПОЛОЖЕНИЯ ГРАНИЦ ПУБЛИЧНОГО СЕРВИТУТА
«Строительство ПС 110 кВ Заря-2 (ОРУ 110 кВ, ОПУ, ЗРУ-10 кВ, РЗА, ТМ, АИИС
КУЭ, связь, СДТУ, трансформатор-ная мощность 126 МВА)»**

(наименование объекта, местоположение границ которого описано)

План границ публичного сервитута

Выносной лист №6

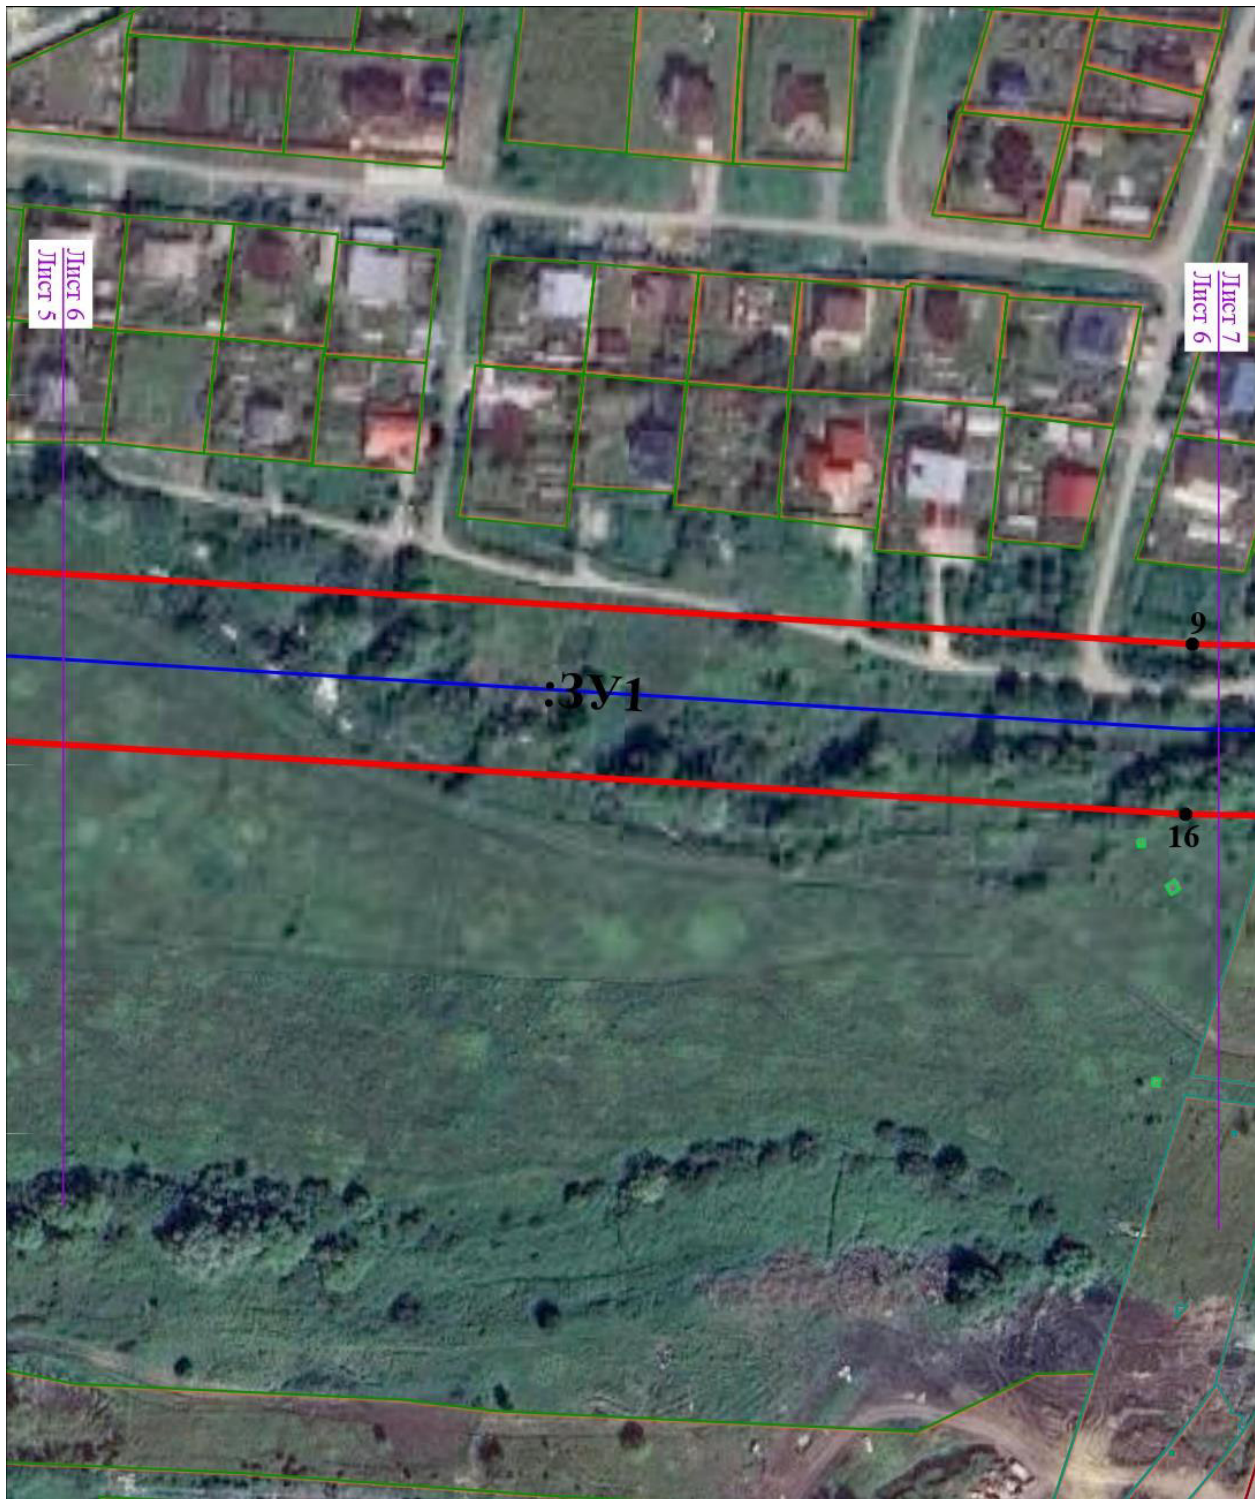

Масштаб 1: 2000

Используемые условные знаки и обозначения приведены на отдельной странице в конце раздела.

Подпись: _____ Коновалова А.Е. Дата 19.01.2026 г.

Место для оттиска печати (при наличии) лица, составившего описание местоположения границ публичного сервитута



**ОПИСАНИЕ МЕСТОПОЛОЖЕНИЯ ГРАНИЦ ПУБЛИЧНОГО СЕРВИТУТА
«Строительство ПС 110 кВ Заря-2 (ОРУ 110 кВ, ОПУ, ЗРУ-10 кВ, РЗА, ТМ, АИИС
КУЭ, связь, СДТУ, трансформатор-ная мощность 126 МВА)»**

(наименование объекта, местоположение границ которого описано)

План границ публичного сервитута

Выносной лист №7



Масштаб 1: 2000

Используемые условные знаки и обозначения приведены на отдельной странице в конце раздела.

Подпись: Коновалова А.Е. Дата 19.01.2026 г.

Место для оттиска печати (при наличии) лица, составившего описание местоположения границ публичного сервитута




**ОПИСАНИЕ МЕСТОПОЛОЖЕНИЯ ГРАНИЦ ПУБЛИЧНОГО СЕРВИТУТА
«Строительство ПС 110 кВ Заря-2 (ОРУ 110 кВ, ОПУ, ЗРУ-10 кВ, РЗА, ТМ, АИИС
КУЭ, связь, СДТУ, трансформатор-ная мощность 126 МВА)»**

(наименование объекта, местоположение границ которого описано)

План границ публичного сервитута

Выносной лист №8

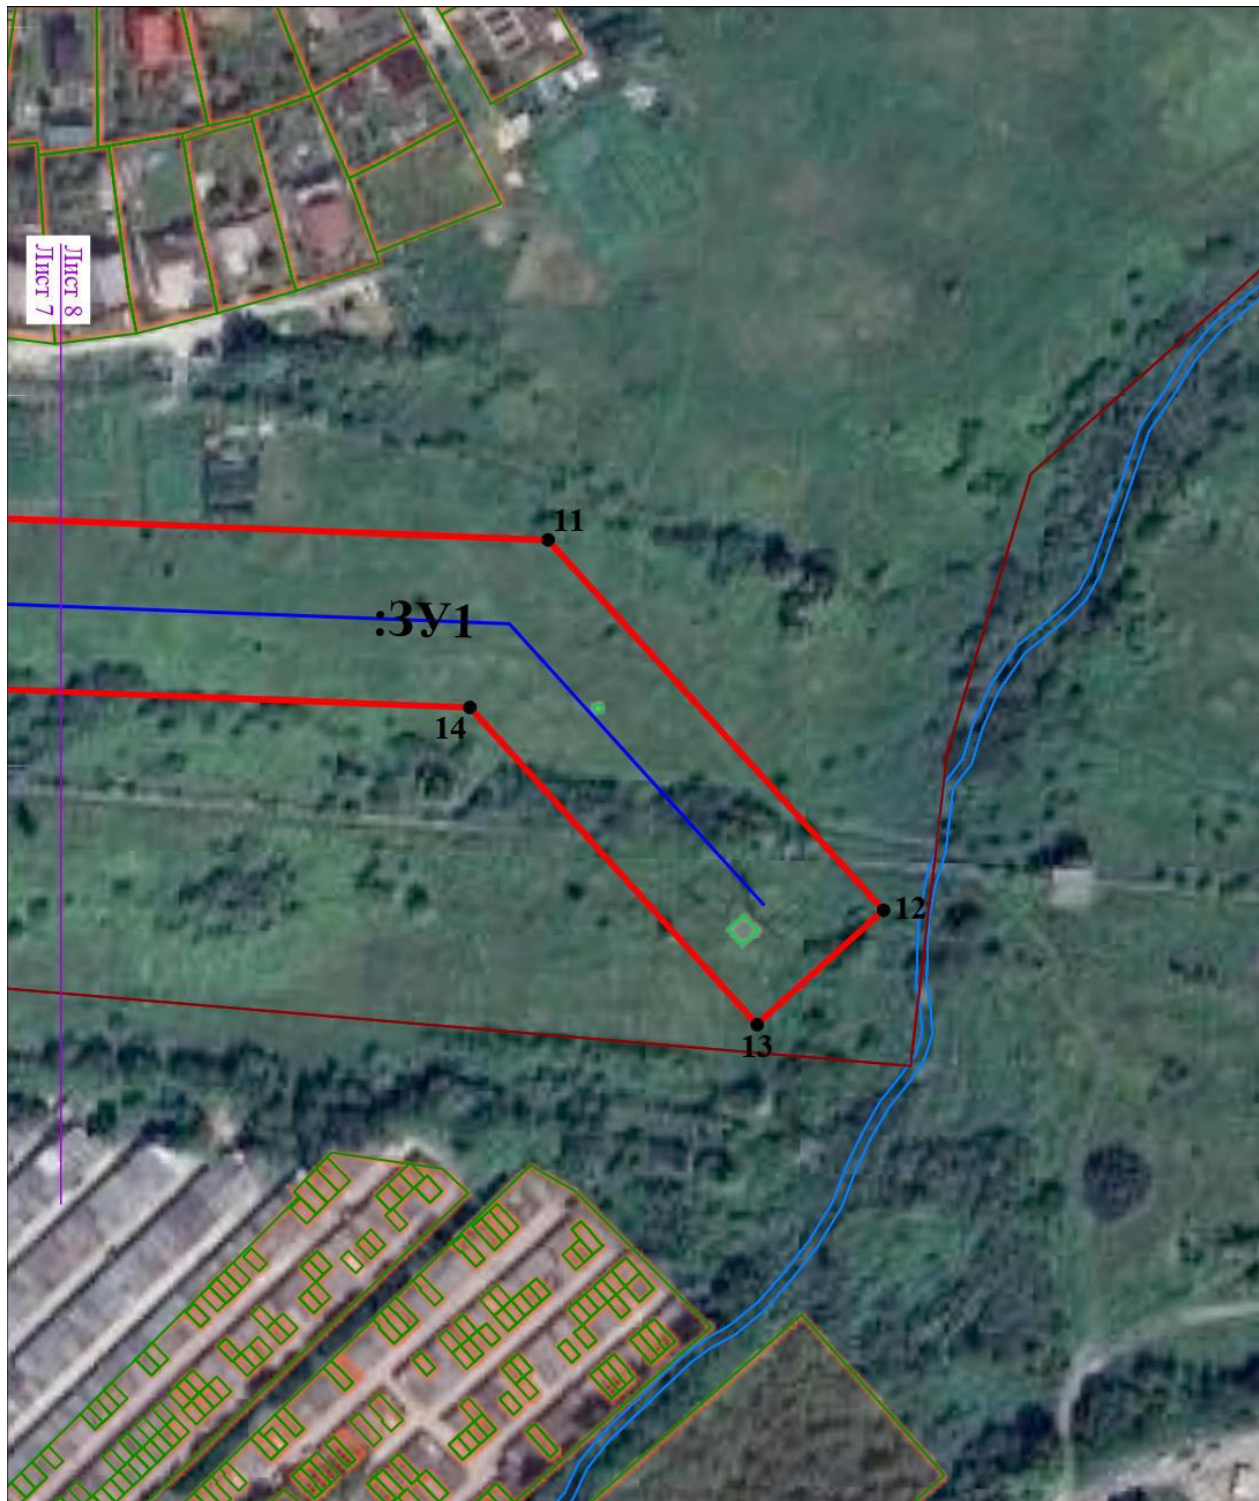

Масштаб 1: 2000

Используемые условные знаки и обозначения приведены на отдельной странице в конце раздела.

Подпись _____ Коновалова А.Е. Дата 19.01.2026 г.

Место для оттиска печати (при наличии) лица, составившего описание местоположения границ публичного сервитута



ОПИСАНИЕ МЕСТОПОЛОЖЕНИЯ ГРАНИЦ ПУБЛИЧНОГО СЕРВИТУТА
«Строительство ПС 110 кВ Заря-2 (ОРУ 110 кВ, ОПУ, ЗРУ-10 кВ, РЗА, ТМ, АИИС
КУЭ, связь, СДТУ, трансформатор-ная мощность 126 МВА)»

(наименование объекта, местоположение границ которого описано)

План границ публичного сервитута

Используемые условные знаки и обозначения:

-  - Граница публичного сервитута
-  - Обозначение инженерного сооружения
-  - Обозначение границы муниципального образования
-  - Существующая часть границы, имеющиеся в ГКН сведения о которой достаточны для определения её местоположения
-  - Обозначение земельного участка
-  - Характерная точка границы, сведения о которой позволяют однозначно определить ее на местности
-  :ЗУ1 - Обозначение многоконтурного земельного участка