
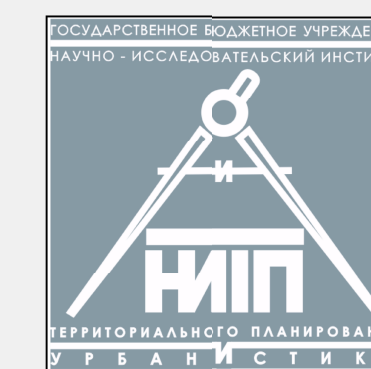


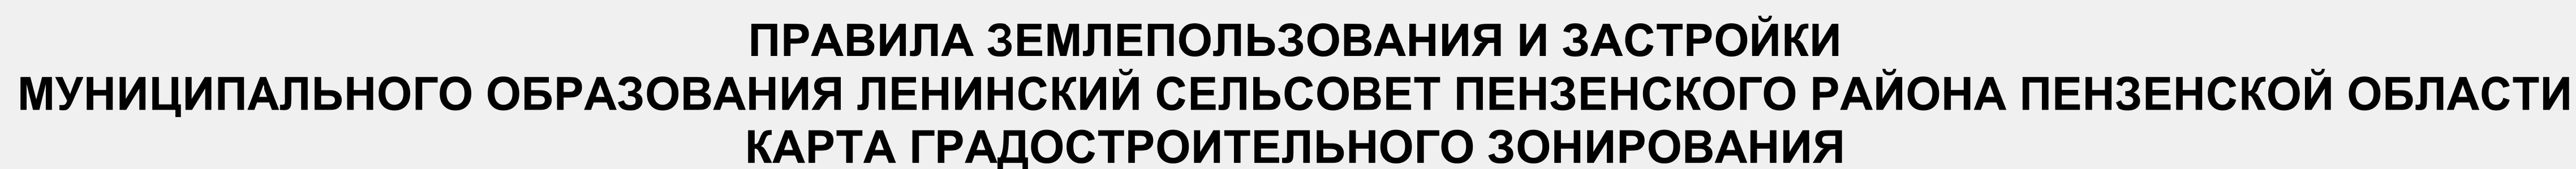

Административно-территориальное деление

- | | |
|------------------|--|
| — · — · — · | Граница сельского поселения |
| — · — · — · | Граница населенного пункта |
| <u>с. Ленино</u> | Административный центр сельского поселения |
| жд.ст. Ардым | Населенный пункт |

Поверхностные водные объекты

- | | |
|--|---|
| | Водоток (река, ручей, канал) |
| | Водоем (озеро, пруд, обводненный карьер, водохранилище) |

Категории земель

- | | |
|---|--|
|  | Земли сельскохозяйственного назначения |
|  | Земли лесного фонда |
|  | Земли промышленности, энергетики, транспорта, связи, радиовещания, телевидения, информатики, земли для обеспечения космической деятельности, земли обороны, безопасности и земли иного специального назначения |

Территориальные зоны

Жилые зоны

- | | |
|-----|--|
| Ж-1 | Зона застройки индивидуальными жилыми домами |
| Ж-2 | Зона застройки малоэтажными жилыми домами
(до 4 этажей, включая мансардный) |

Общественно-деловые зоны

- | | |
|-----|--|
| ОД | Общественно-деловая зона |
| П-1 | Производственные зоны, зоны инженерной и транспортной инфраструктуры |
| П-4 | Производственная зона |
| П-5 | Зона инженерной инфраструктуры |
| П-6 | Зона транспортной инфраструктуры |

Зоны сельскохозяйственного использования

- | | |
|------|--|
| СХ-2 | Зона садоводства, огородничества |
| СХ-3 | Производственная зона сельскохозяйственных предприятий |

Зоны рекреационного назначения

- | | |
|-----|--|
| P-1 | Зона озелененных территорий общего пользования (парки, сады, скверы, бульвары, городские леса) |
| P-2 | Зона отдыха |

Зоны специального назначения


- | | |
|------|--|
| CH-1 | Зона кладбищ |
| CH-2 | Зона складирования и захоронения отходов |

Иные зоны

- Иная зона

**Саловский сельсовет
Пензенского района**

Условные обозначения

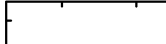- | планируемый | существующий | Зоны с особыми условиями использования территорий |
|---|---|--|
|  |  | Санитарно-защитная зона предприятий, сооружений и иных объектов |
|  |  | Санитарный разрыв линий железнодорожного транспорта |
|  |  | Санитарный разрыв магистральных трубопроводов углеводородного сырья |
|  |  | Охранная зона инженерных коммуникаций |
|  |  | Первый пояс зоны санитарной охраны источника водоснабжения |
|  |  | Водоохранная зона |
|  |  | Прибрежная защитная полоса |
|  |  | Береговая полоса |
| <u>Иные зоны с особыми условиями использования</u> | | |
|  |  | Придорожная полоса |
|  |  | Приаэродромная территория |
|  |  | Зона минимальных расстояний до магистральных или промышленных трубопроводов (газопроводов, нефтепроводов и нефтепродуктопроводов, аммиакопроводов) |

**Воскресеновский сельсовет
Пензенского района**

**Оленевский сельсовет
Пензенского района**

**Старокаменский сельсовет
Пензенского района**

Примечания:



						Правила землепользования и застройки (внесение изменений 2024г.)					
Изм.	Коп.чл.	Лист	№докл.	Подпись	Дата				Лист	Листов	Масштаб
Директор			Петров С.В.			Муниципальное образование Пензенский с/сельсовет Пензенского района Пензенской области			1	1	1:10 000
							Карта градостроительного зонирования			ГБУ "НИИПУ" г. Пенза	