


КАРТА ПЛАНИРУЕМОГО РАЗМЕЩЕНИЯ ОБЪЕКТОВ МЕСТНОГО ЗНАЧЕНИЯ

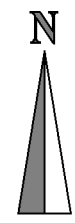


**Телегинский сельсовет
Колышлейского района**



Примечания:

Зарегистрированные в ЕГРН границы земельных участков

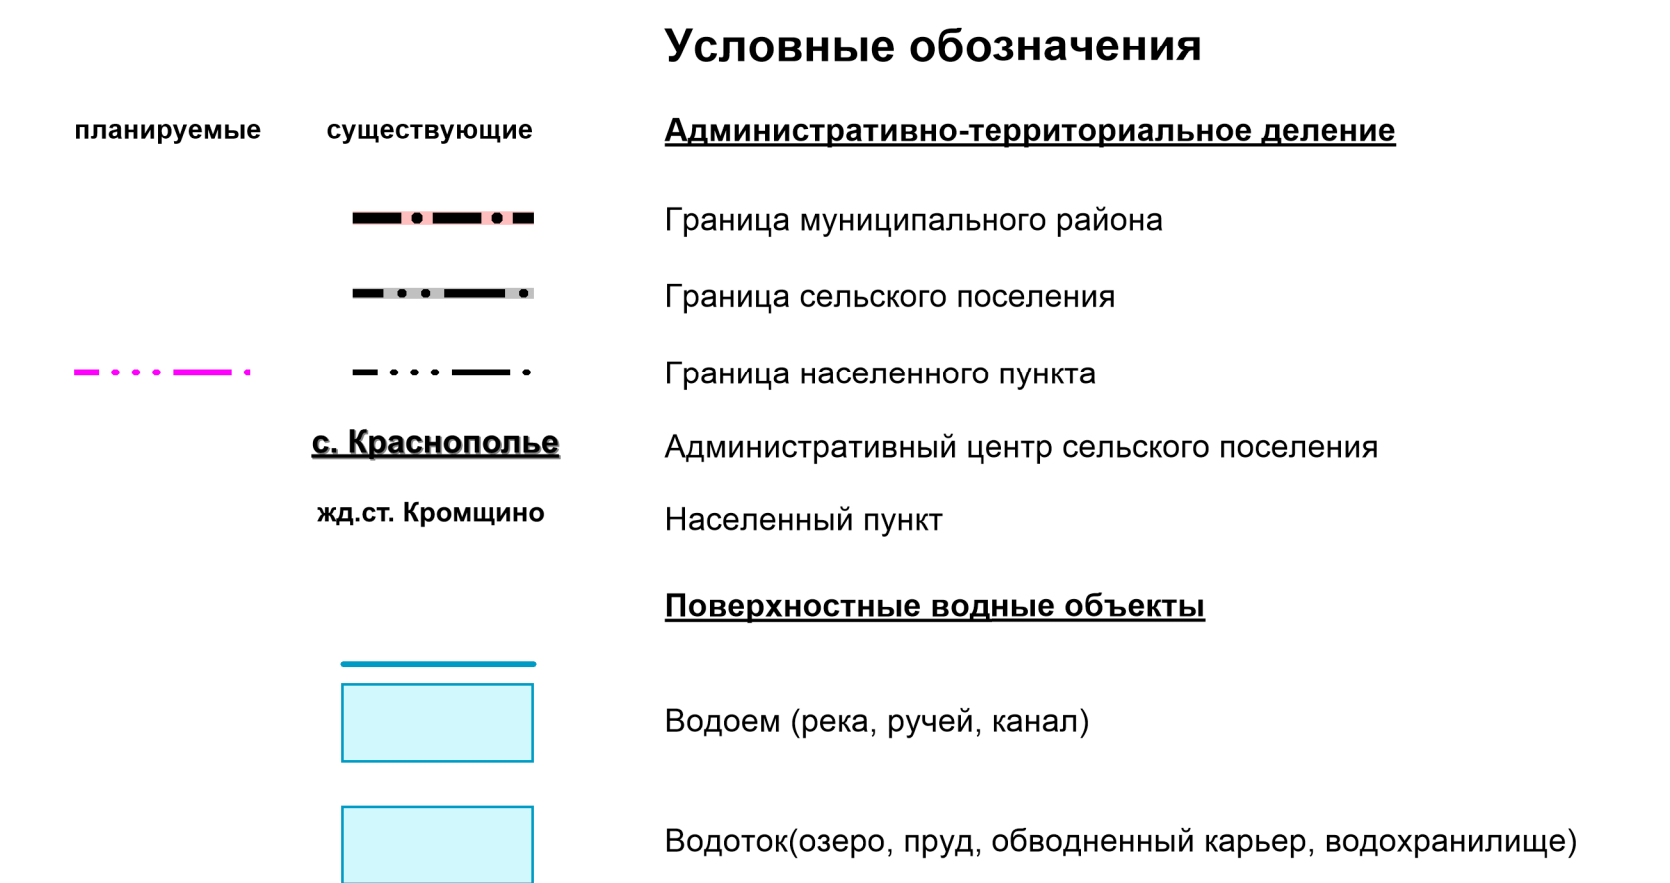

**Старокаменский сельсовет
Пензенского района**

**Оленевский сельсовет
Пензенского района**

**Большееланский сельсовет
Пензенского района**

**Покрово-Березовский сельсовет
Пензенского района**

**Кондольский сельсовет
Пензенского района**

д. Сосновка

п. Истамбул

д. Веселополье

2. Нижний Новгород

Саратов

Должность	Фамилия И.О.	Подпись	Дата	Генеральный план Краснопольского сельсовета Пензенского района Пензенской области (внесение изменений 2024 г.)	
		Положение о территориальном планировании		Карта планируемого развития объекта местного значения М 1:25 000	
		Страница	Лист		Листов
		1	3		3