


Схема планировочной организации земельного участка
в цветном исполнении
(с привязкой к конкретным точкам земельного участка)

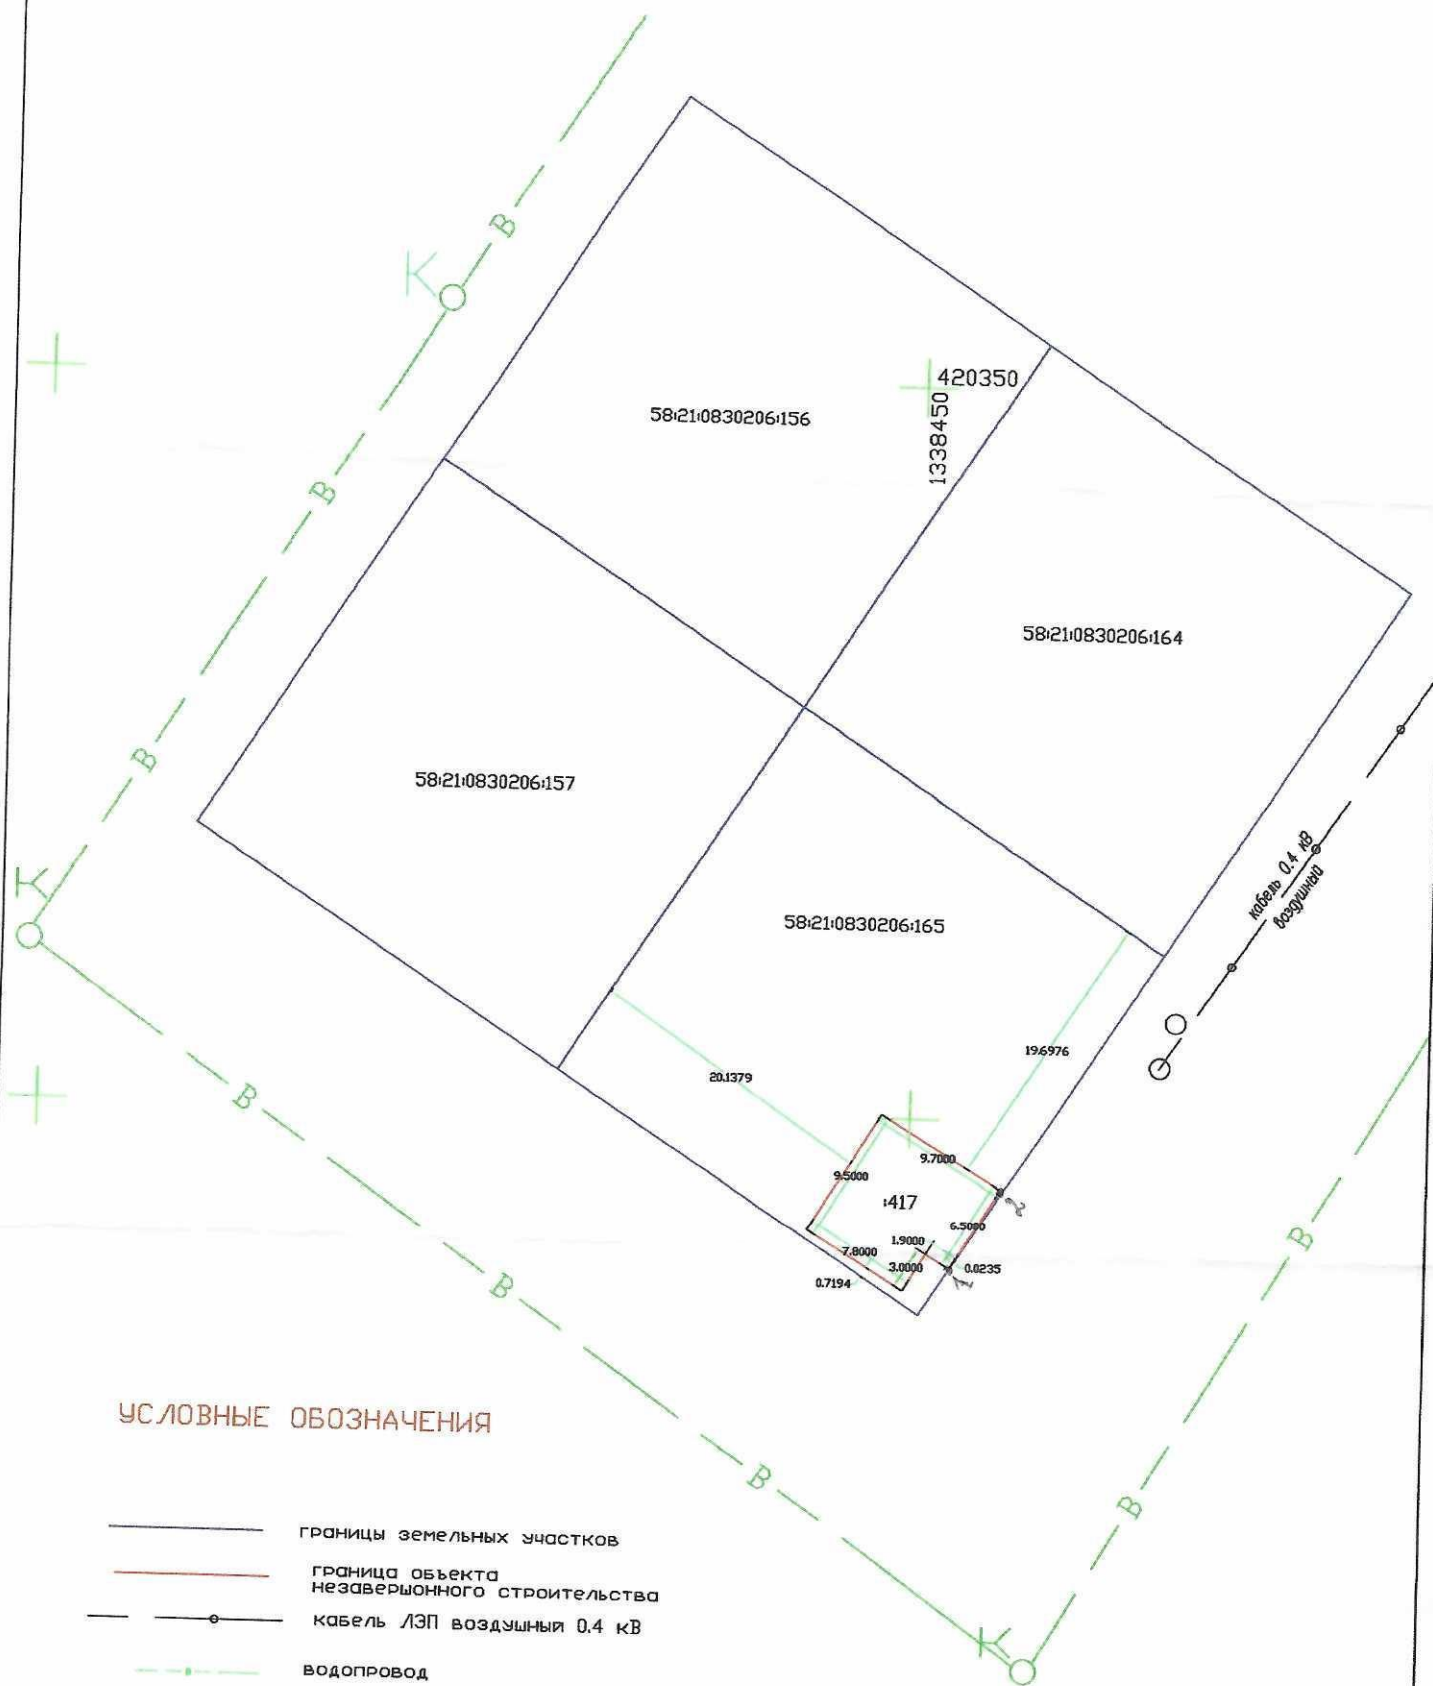

УСЛОВНЫЕ ОБОЗНАЧЕНИЯ

- границы земельных участков
- граница объекта незавершенного строительства
- кабель ЛЭП воздушный 0.4 кВ
- водопровод
- ОК колодец водопроводный

58:21:0830206:165 кадастровый номер земельного участка

58:21:0830206:417 кадастровый номер объекта незавершенного строительства