


Применение к заведению
по отклонению по паре-
метрам застройке ЗУ

Схема планировочной организации земельного участка 58:29:1003004:40

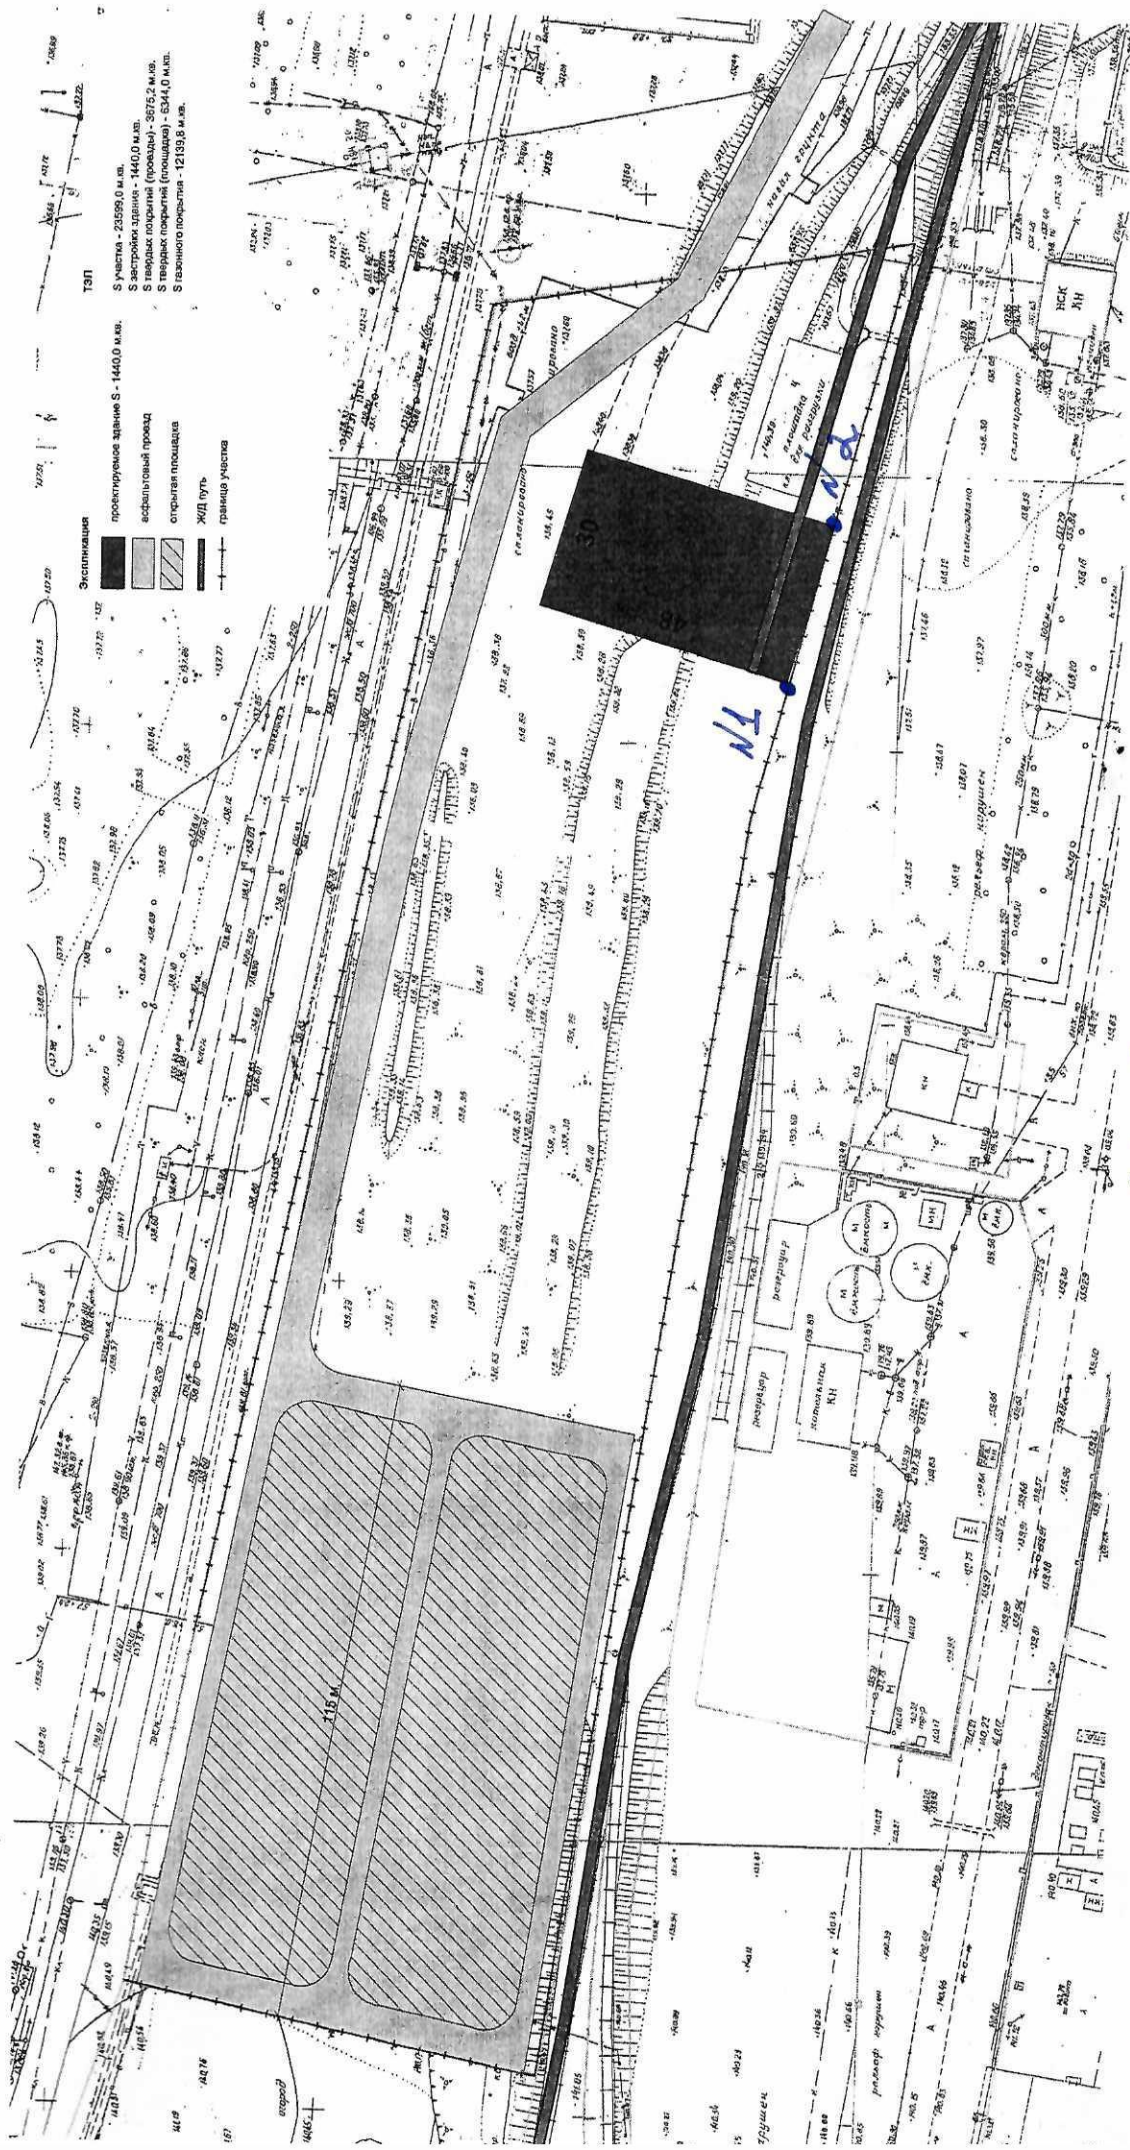

m. 11-0
m. 12-0