ГЕНЕРАЛЬНЫЙ ПЛАН МУНИЦИПАЛЬНОГО ОБРАЗОВАНИЯ РАБОЧИЙ ПОСЕЛОК ЧААДАЕВКА ГОРОДИЩЕНСКОГО РАЙОНА ПЕНЗЕНСКОЙ ОБЛАСТИ

КАРТА ГРАНИЦ ТЕРРИТОРИЙ, ПОДВЕРЖЕННЫХ РИСКУ ВОЗНИКНОВЕНИЯ ЧРЕЗВЫЧАЙНЫХ СИТУАЦИЙ ПРИРОДНОГО И ТЕХНОГЕННОГО ХАРАКТЕРА

N

Условные обозначения

планируемые существующие

Границы единиц административно-территориального деления Российской Федерации

- Граница муниципального района
- Граница сельского поселения
- Граница городского поселения
- Граница населенного пункта
- *р.п. Чаадаевка* — Административный центр сельского поселения
- *жд. ст. Никоново* — Населенный пункт

Поверхностные водные объекты

- Водоток (река, ручей, канал)
- Водоем (озеро, пруд, обводненный карьер, водохранилище)

Земли по категориям

- Земли населенных пунктов
- Земли сельскохозяйственного назначения
- Земли промышленности, энергетики, транспорта, связи, радиовещания, телевидения, информатики, земли для обеспечения космической деятельности, земли обороны, безопасности и земли иного специального назначения
- Земли лесного фонда

Природные объекты

Леса

- Граница лесничества (по сведениям ЕГРН)

Условные обозначения

планируемые существующие

Функциональные зоны

- Зона застройки индивидуальными жилыми домами
- Зона застройки малоэтажными жилыми домами (до 4 этажей, включая мансардный)
- Зона застройки среднеэтажными жилыми домами (от 5 до 8 этажей, включая мансардный)
- Общественно-деловая зона
- Производственная зона
- Зона инженерной инфрасруктуры
- Зона транспортной инфраструктуры
- Зона садоводства, огородничества
- Зона рекреационного назначения
- Зона кладбищ
- Зона режимных территорий
- Иная зона

Условные обозначения

существующие

Зоны с особыми условиями использования территорий

- Санитарно-защитная зона предприятий, сооружений и иных объектов
- Санитарный разрыв (санитарная полоса отчуждения) транспортных коммуникаций
- Охранная зона инженерных коммуникаций
- Охранная зона иного назначения
- Первый пояс зоны санитарной охраны источника водоснабжения
- Водоохранная зона
- Прибрежная защитная полоса
- Береговая полоса
- Зона затопления
- Зона подтопления
- Придорожная полоса
- Зона минимальных расстояний до магистральных или промышленных трубопроводов (газопроводов, нефтепроводов и нефтепродуктопроводов, аммиакопроводов)
- Зона охраняемого военного объекта, охранная зона военного объекта, запретные и специальные зоны, устанавливаемые в связи с размещением указанных объектов

Особо охраняемые природные территории

- Памятник природы

Условные обозначения

Территории, подверженные риску возникновения чрезвычайных ситуаций природного и техногенного характера

Территории, подверженные риску возникновения чрезвычайных ситуаций природного характера

- Территории, подверженные опасным гидрологическим процессам
- Территории, подверженные риску возникновения чрезвычайных ситуаций природного характера

Территории, подверженные риску возникновения чрезвычайных ситуаций техногенного характера

- Территории, подверженные риску возникновения чрезвычайных ситуаций техногенного характера

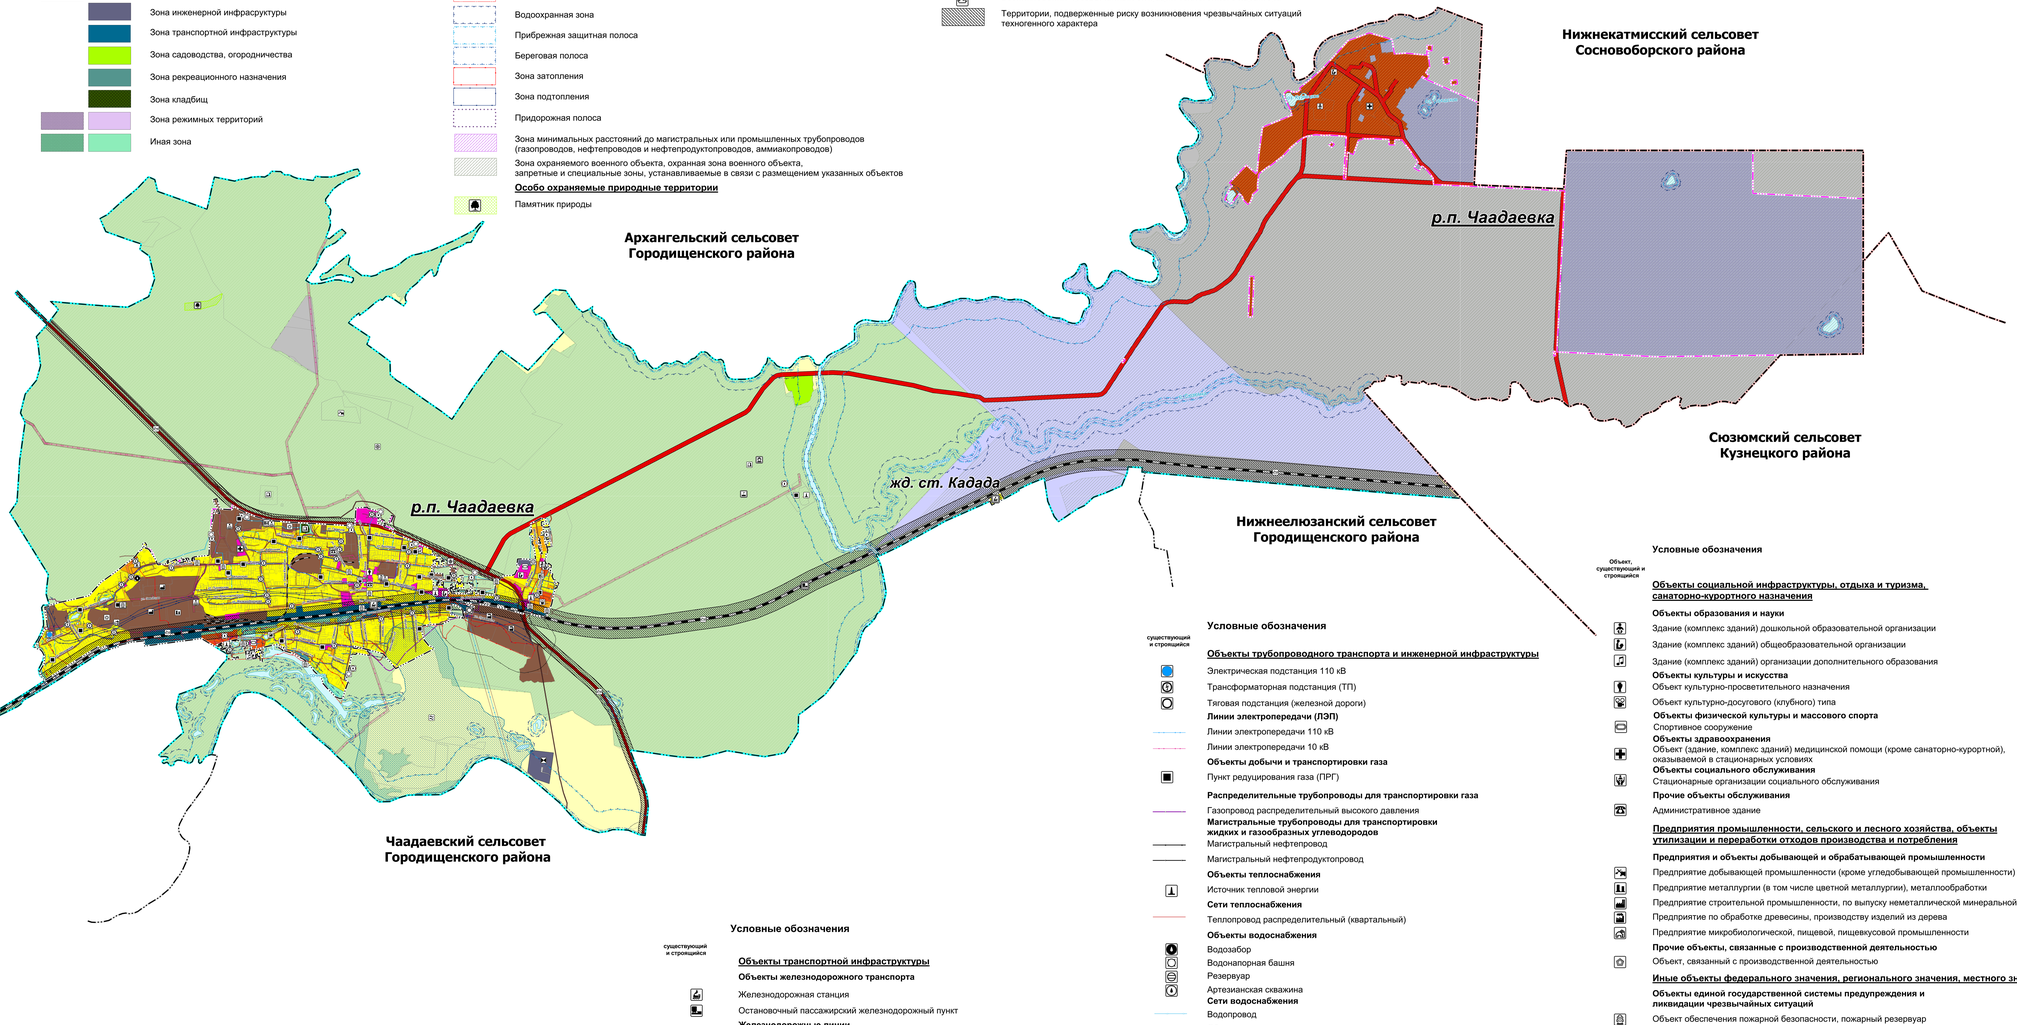

Условные обозначения

существующий и строящийся

Объекты транспортной инфраструктуры

Объекты железнодорожного транспорта

- Железнодорожная станция
- Остановочный пассажирский железнодорожный пункт

Железнодорожные линии

- Железнодорожные линии (за исключением железнодорожных линий необщего пользования)
- Железнодорожные линии необщего пользования

Автомобильные дороги

- Автомобильные дороги федерального значения
- Автомобильные дороги регионального или межмуниципального значения
- Автомобильные дороги местного значения

Улично-дорожная сеть городского населенного пункта

- Улицы и дороги местного значения

Масштаб 1: 10 000

Условные обозначения

существующий и строящийся

Объекты трубопроводного транспорта и инженерной инфраструктуры

- Электрическая подстанция 110 кВ
- Трансформаторная подстанция (ТП)
- Тяговая подстанция (железной дороги)

Линии электропередачи (ЛЭП)

- Линии электропередачи 110 кВ
- Линии электропередачи 10 кВ

Объекты добычи и транспортировки газа

- Пункт редуцирования газа (ПРГ)

Распределительные трубопроводы для транспортировки газа

- Газопровод распределительный высокого давления

Магистральные трубопроводы для транспортировки жидких и газообразных углеводородов

- Магистральный нефтепровод
- Магистральный нефтепродуктопровод

Объекты теплоснабжения

- Источник тепловой энергии

Сети теплоснабжения

- Теплопровод распределительный (квартальный)

Объекты водоснабжения

- Водозабор
- Водонапорная башня
- Резервуар
- Артезианская скважина

Сети водоснабжения

- Водопровод

Объекты водоотведения

- Очистные сооружения (КОС)

Сети водоотведения

- Канализация самотечная

Объекты связи

- Базовая станция
- Объекты почтовой связи

Сети электросвязи

- Линия связи

Условные обозначения

Объект, существующий и строящийся

Объекты социальной инфраструктуры, отдыха и туризма, санаторно-курортного назначения

Объекты образования и науки

- Здание (комплекс зданий) дошкольной образовательной организации
- Здание (комплекс зданий) общеобразовательной организации
- Здание (комплекс зданий) организации дополнительного образования

Объекты культуры и искусства

- Объект культурно-просветительного назначения
- Объект культурно-досугового (клубного) типа

Объекты физической культуры и массового спорта

- Спортивное сооружение

Объекты здравоохранения

- Объект (здание, комплекс зданий) медицинской помощи (кроме санаторно-курортной), оказываемой в стационарных условиях

Объекты социального обслуживания

- Стационарные организации социального обслуживания

Прочие объекты обслуживания

- Административное здание

Предприятия промышленности, сельского и лесного хозяйства, объекты утилизации и переработки отходов производства и потребления

Предприятия и объекты добывающей и обрабатывающей промышленности

- Предприятие добывающей промышленности (кроме угледобывающей промышленности)
- Предприятие металлургии (в том числе цветной металлургии), металлообработки
- Предприятие строительной промышленности, по выпуску неметаллической минеральной продукции
- Предприятие по обработке древесины, производству изделий из дерева
- Предприятие микробиологической, пищевой, пищевкусовой промышленности

Прочие объекты, связанные с производственной деятельностью

- Объект, связанный с производственной деятельностью

Иные объекты федерального значения, регионального значения, местного значения

Объекты единой государственной системы предупреждения и ликвидации чрезвычайных ситуаций

- Объект обеспечения пожарной безопасности, пожарный резервуар
- Объект лесопожарной охраны
- Иной объект единой государственной системы предупреждения и ликвидации чрезвычайных ситуаций

Места погребения

- Кладбище

Объекты культурного наследия, границы их территорий

Объекты культурного наследия (ОКН)

- Памятник

Примечание:

- Границы земельных участков по сведениям ЕГРН