

ГРАФИЧЕСКОЕ ОПИСАНИЕ

местоположения границ населенных пунктов, территориальных зон,
особо охраняемых природных территорий,
зон с особыми условиями использования территории

Граница населенного пункта деревня Бардинка

(наименование объекта, местоположение границ которого описано (далее - объект))

Раздел 1

Сведения об объекте		
№ п/п	Характеристики объекта	Описание характеристик
1	2	3
1	Местоположение объекта	442780, Пензенская обл., Бессоновский р-н, Бессоновский сельсовет, Бардинка д.
2	Площадь объекта +/- величина погрешности определения площади (Р+/- Дельта Р)	445155 кв.м ± 234 кв.м
3	Иные характеристики объекта	—

Раздел 2

Сведения о местоположении границ объекта					
1. Система координат <u>МСК-58, зона 2</u>					
2. Сведения о характерных точках границ объекта					
Обозначение характерных точек границ	Координаты, м		Метод определения координат характерной точки	Средняя квадратическая погрешность положения характерной точки (M_t), м	Описание обозначения точки на местности (при наличии)
	X	Y			
1	2	3	4	5	6
1	397788.05	2229262.12	Аналитический метод	2.50	—
2	397808.73	2229293.62	Аналитический метод	2.50	—
3	397798.22	2229338.25	Аналитический метод	2.50	—
4	397725.94	2229489.48	Аналитический метод	2.50	—
5	397681.19	2229534.18	Аналитический метод	2.50	—
6	397587.95	2229672.51	Аналитический метод	2.50	—
7	397025.55	2229517.14	Аналитический метод	2.50	—
8	397016.21	2229479.18	Аналитический метод	2.50	—
9	396986.97	2229472.30	Аналитический метод	2.50	—
10	396902.79	2229443.09	Аналитический метод	2.50	—
11	396801.43	2229443.09	Аналитический метод	2.50	—
12	396792.87	2229400.12	Аналитический метод	2.50	—
13	396832.12	2229236.10	Аналитический метод	2.50	—
14	396818.39	2229231.67	Аналитический метод	2.50	—
15	396939.32	2228953.28	Аналитический метод	2.50	—
16	396991.47	2228967.43	Аналитический метод	2.50	—
17	397074.31	2228991.27	Аналитический метод	2.50	—
18	397361.43	2229082.42	Аналитический метод	2.50	—
19	397442.38	2229106.73	Аналитический метод	2.50	—
20	397478.80	2229133.73	Аналитический метод	2.50	—
21	397555.47	2229172.90	Аналитический метод	2.50	—
1	397788.05	2229262.12	Аналитический метод	2.50	—
3. Сведения о характерных точках части (частей) границы объекта					
Обозначение характерных точек части границы	Координаты, м		Метод определения координат характерной точки	Средняя квадратическая погрешность положения характерной точки (M_t), м	Описание обозначения точки на местности (при наличии)
	X	Y			
1	2	3	4	5	6
—	—	—	—	—	—


ТЕКСТОВОЕ ОПИСАНИЕ

местоположения границ населенных пунктов, территориальных зон

Прохождение границы		Описание прохождения границы
от точки	до точки	
1	2	3
–	–	–

План границ объекта

Основной лист

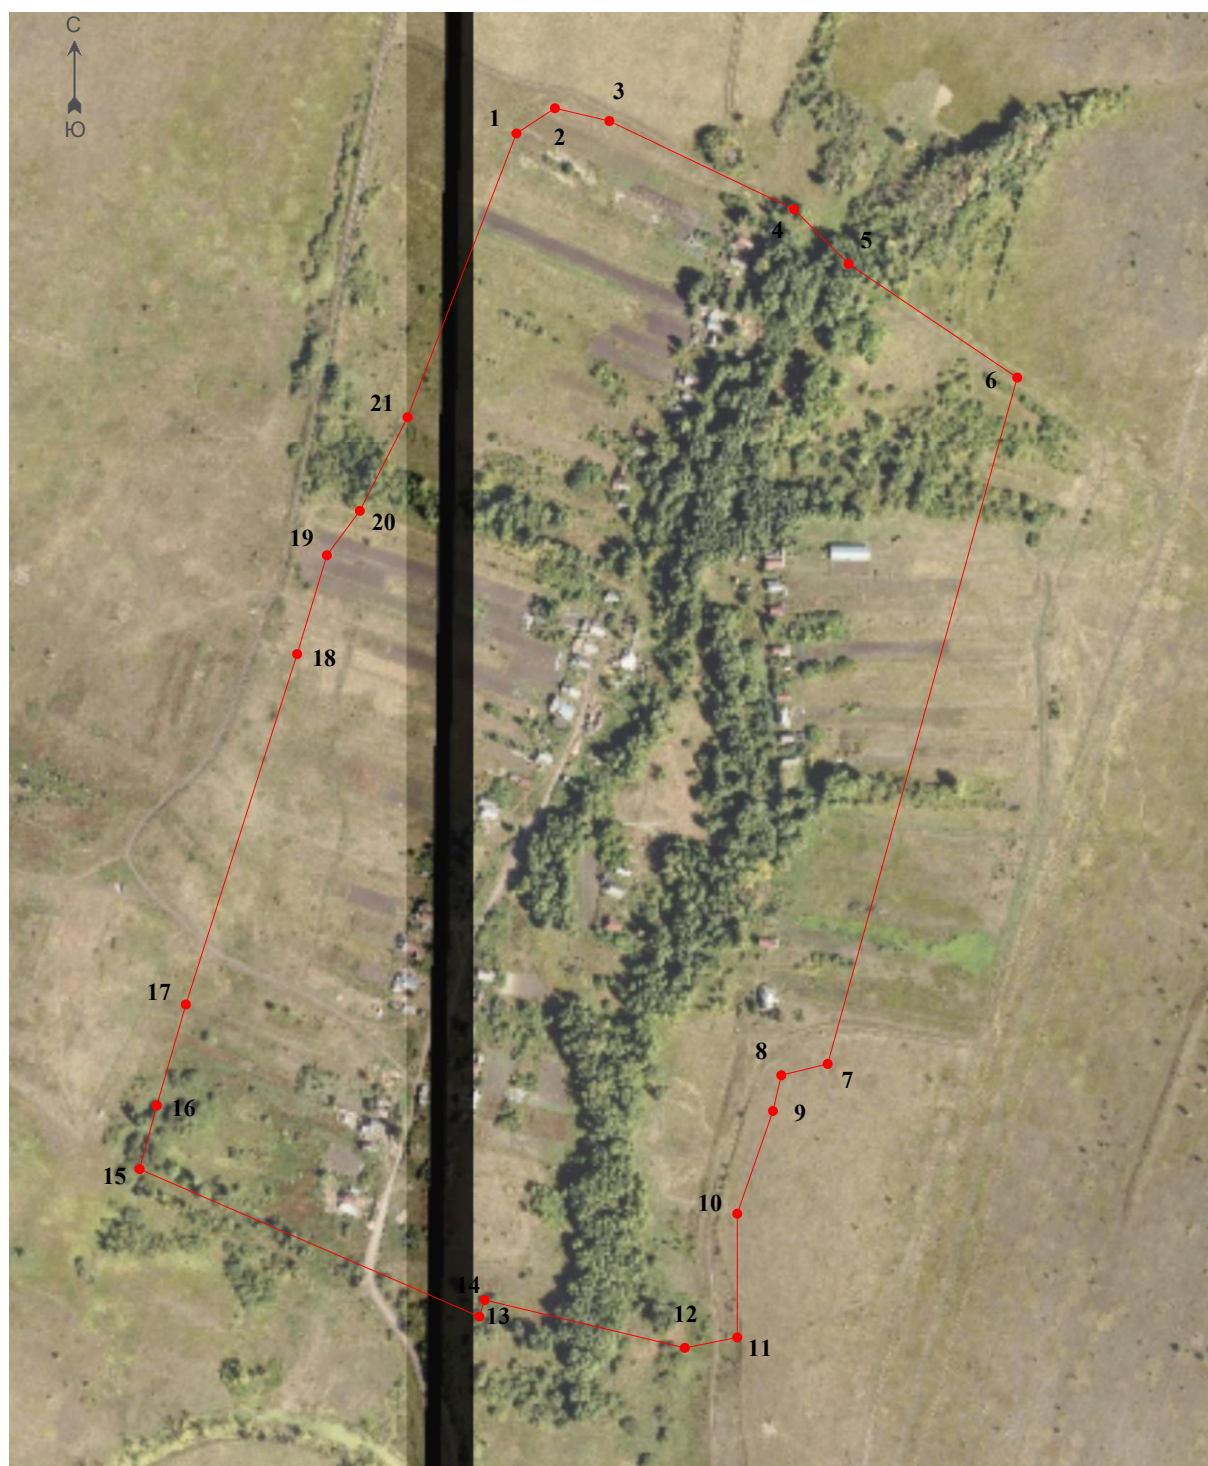

Масштаб 1:6200



● 1

граница населенного пункта
характерная точка границы

Подпись _____ (_____)

Дата 23.03.2023 г.

Место для оттиска печати (при наличии) лица, составившего описание местоположения границ объекта