

ГРАФИЧЕСКОЕ ОПИСАНИЕ

местоположения границ населенных пунктов, территориальных зон,
особо охраняемых природных территорий,
зон с особыми условиями использования территории

Граница населенного пункта поселок Десятая Артель

(наименование объекта, местоположение границ которого описано (далее - объект)

Раздел 1

Сведения об объекте		
№ п/п	Характеристики объекта	Описание характеристик
1	2	3
1	Местоположение объекта	442780, Пензенская обл., Бессоновский р-н, Бессоновский сельсовет, Десятая Артель п
2	Площадь объекта +/- величина погрешности определения площади (Р+/- Дельта Р)	840268 кв.м ± 321 кв.м
3	Иные характеристики объекта	—

Раздел 2

Сведения о местоположении границ объекта					
1. Система координат <u>МСК-58, зона 2</u>					
2. Сведения о характерных точках границ объекта					
Обозначение характерных точек границ	Координаты, м		Метод определения координат характерной точки	Средняя квадратическая погрешность положения характерной точки (M_t), м	Описание обозначения точки на местности (при наличии)
	X	Y			
1	2	3	4	5	6
1	390539.71	2233184.81	Картометрический метод	5.00	—
2	390650.13	2233286.33	Картометрический метод	5.00	—
3	390635.56	2233382.97	Картометрический метод	5.00	—
4	390609.32	2233386.47	Картометрический метод	5.00	—
5	390598.98	2233425.05	Картометрический метод	5.00	—
6	390583.74	2233472.47	Картометрический метод	5.00	—
7	390568.23	2233530.62	Картометрический метод	5.00	—
8	390574.68	2233593.61	Картометрический метод	5.00	—
9	390585.63	2233643.57	Картометрический метод	5.00	—
10	390574.07	2233703.76	Картометрический метод	5.00	—
11	390550.33	2233724.72	Картометрический метод	5.00	—
12	390533.37	2233774.94	Картометрический метод	5.00	—
13	390482.89	2233820.18	Картометрический метод	5.00	—
14	390470.15	2233858.85	Картометрический метод	5.00	—
15	390474.49	2233892.07	Картометрический метод	5.00	—
16	390508.79	2233906.49	Картометрический метод	5.00	—
17	390545.60	2233945.27	Картометрический метод	5.00	—
18	390554.72	2233968.66	Картометрический метод	5.00	—
19	390544.71	2233996.52	Картометрический метод	5.00	—
20	390513.35	2234116.00	Картометрический метод	5.00	—
21	390510.63	2234131.61	Картометрический метод	5.00	—
22	390438.96	2234135.22	Картометрический метод	5.00	—
23	390376.80	2234135.23	Картометрический метод	5.00	—
24	390320.98	2234132.57	Картометрический метод	5.00	—
25	390293.18	2234118.90	Картометрический метод	5.00	—
26	390270.44	2234105.99	Картометрический	5.00	—

			метод		
27	390256.43	2234094.56	Картометрический метод	5.00	—
28	390246.97	2234078.39	Картометрический метод	5.00	—
29	390247.20	2234069.41	Картометрический метод	5.00	—
30	390250.98	2234055.53	Картометрический метод	5.00	—
31	390252.87	2234035.84	Картометрический метод	5.00	—
32	390244.19	2233997.22	Картометрический метод	5.00	—
33	390229.41	2233973.18	Картометрический метод	5.00	—
34	390192.26	2233950.68	Картометрический метод	5.00	—
35	390180.42	2233942.49	Картометрический метод	5.00	—
36	390186.93	2233922.64	Картометрический метод	5.00	—
37	390188.15	2233898.14	Картометрический метод	5.00	—
38	390186.65	2233874.98	Картометрический метод	5.00	—
39	390179.14	2233852.41	Картометрический метод	5.00	—
40	390168.86	2233833.47	Картометрический метод	5.00	—
41	390148.79	2233812.80	Картометрический метод	5.00	—
42	390078.28	2233751.79	Картометрический метод	5.00	—
43	390047.54	2233751.22	Картометрический метод	5.00	—
44	390010.45	2233753.07	Картометрический метод	5.00	—
45	389872.68	2233763.36	Картометрический метод	5.00	—
46	389806.85	2233735.88	Картометрический метод	5.00	—
47	389719.40	2233675.57	Метод спутниковых геодезических измерений (определений)	2.50	—
48	389723.52	2233723.76	Метод спутниковых геодезических измерений (определений)	2.50	—
49	389666.98	2233730.38	Метод спутниковых геодезических измерений (определений)	2.50	—
50	389643.66	2233736.13	Метод спутниковых геодезических измерений (определений)	2.50	—
51	389613.88	2233746.05	Метод спутниковых геодезических измерений (определений)	2.50	—
52	389517.45	2233782.50	Метод спутниковых геодезических измерений (определений)	2.50	—
53	389503.77	2233787.40	Метод спутниковых геодезических измерений	2.50	—

			(определений)		
54	389487.68	2233762.79	Метод спутниковых геодезических измерений (определений)	2.50	—
55	389518.06	2233672.90	Метод спутниковых геодезических измерений (определений)	2.50	—
56	389512.28	2233623.97	Метод спутниковых геодезических измерений (определений)	2.50	—
57	389432.17	2233558.27	Метод спутниковых геодезических измерений (определений)	2.50	—
58	389404.12	2233567.52	Метод спутниковых геодезических измерений (определений)	2.50	—
59	389389.55	2233557.12	Метод спутниковых геодезических измерений (определений)	2.50	—
60	389386.40	2233542.55	Метод спутниковых геодезических измерений (определений)	2.50	—
61	389395.11	2233525.62	Метод спутниковых геодезических измерений (определений)	2.50	—
62	389366.52	2233509.41	Метод спутниковых геодезических измерений (определений)	2.50	—
63	389344.20	2233516.52	Метод спутниковых геодезических измерений (определений)	2.50	—
64	389332.96	2233526.25	Метод спутниковых геодезических измерений (определений)	2.50	—
65	389323.96	2233525.17	Метод спутниковых геодезических измерений (определений)	2.50	—
66	389327.07	2233506.15	Метод спутниковых геодезических измерений (определений)	2.50	—
67	389337.07	2233490.17	Метод спутниковых геодезических измерений (определений)	2.50	—
68	389267.84	2233439.14	Метод спутниковых геодезических измерений (определений)	2.50	—
69	389166.04	2233378.14	Метод спутниковых геодезических измерений (определений)	2.50	—
70	389116.30	2233435.04	Метод спутниковых геодезических измерений (определений)	2.50	—

71	389130.19	2233578.12	Метод спутниковых геодезических измерений (определений)	2.50	—
72	389161.30	2233582.76	Метод спутниковых геодезических измерений (определений)	2.50	—
73	389241.71	2233578.05	Метод спутниковых геодезических измерений (определений)	2.50	—
74	389271.59	2233517.24	Метод спутниковых геодезических измерений (определений)	2.50	—
75	389285.07	2233516.98	Метод спутниковых геодезических измерений (определений)	2.50	—
76	389327.07	2233589.56	Метод спутниковых геодезических измерений (определений)	2.50	—
77	389328.69	2233618.22	Метод спутниковых геодезических измерений (определений)	2.50	—
78	389321.86	2233628.57	Метод спутниковых геодезических измерений (определений)	2.50	—
79	389314.56	2233637.13	Метод спутниковых геодезических измерений (определений)	2.50	—
80	389310.28	2233647.78	Метод спутниковых геодезических измерений (определений)	2.50	—
81	389306.02	2233657.92	Метод спутниковых геодезических измерений (определений)	2.50	—
82	389295.63	2233664.64	Метод спутниковых геодезических измерений (определений)	2.50	—
83	389281.54	2233680.23	Метод спутниковых геодезических измерений (определений)	2.50	—
84	389274.59	2233704.37	Метод спутниковых геодезических измерений (определений)	2.50	—
85	389262.76	2233725.27	Метод спутниковых геодезических измерений (определений)	2.50	—
86	389193.66	2233729.38	Метод спутниковых геодезических измерений (определений)	2.50	—
87	389179.14	2233758.02	Метод спутниковых геодезических измерений (определений)	2.50	—
88	389124.43	2233779.63	Метод спутниковых	2.50	—

			геодезических измерений (определений)		
89	389129.66	2233839.33	Метод спутниковых геодезических измерений (определений)	2.50	—
90	389153.51	2233889.94	Метод спутниковых геодезических измерений (определений)	2.50	—
91	389149.98	2233906.23	Метод спутниковых геодезических измерений (определений)	2.50	—
92	389136.72	2233903.96	Метод спутниковых геодезических измерений (определений)	2.50	—
93	389119.58	2233900.40	Метод спутниковых геодезических измерений (определений)	2.50	—
94	389133.42	2233888.56	Метод спутниковых геодезических измерений (определений)	2.50	—
95	389134.25	2233874.46	Метод спутниковых геодезических измерений (определений)	2.50	—
96	389086.26	2233823.78	Метод спутниковых геодезических измерений (определений)	2.50	—
97	389059.29	2233783.01	Метод спутниковых геодезических измерений (определений)	2.50	—
98	389018.44	2233758.87	Метод спутниковых геодезических измерений (определений)	2.50	—
99	388942.10	2233724.11	Метод спутниковых геодезических измерений (определений)	2.50	—
100	388918.58	2233646.47	Метод спутниковых геодезических измерений (определений)	2.50	—
101	389013.91	2233284.81	Метод спутниковых геодезических измерений (определений)	2.50	—
102	389481.64	2233310.60	Метод спутниковых геодезических измерений (определений)	2.50	—
103	389527.96	2233355.58	Метод спутниковых геодезических измерений (определений)	2.50	—
104	389579.78	2233421.18	Метод спутниковых геодезических измерений (определений)	2.50	—
105	389604.65	2233514.80	Метод спутниковых геодезических измерений (определений)	2.50	—

			измерений (определений)		
106	389581.57	2233522.75	Метод спутниковых геодезических измерений (определений)	2.50	—
107	389595.19	2233570.02	Метод спутниковых геодезических измерений (определений)	2.50	—
108	389611.09	2233600.65	Метод спутниковых геодезических измерений (определений)	2.50	—
109	389614.08	2233607.32	Метод спутниковых геодезических измерений (определений)	2.50	—
110	389594.44	2233618.81	Метод спутниковых геодезических измерений (определений)	2.50	—
111	389625.47	2233660.03	Метод спутниковых геодезических измерений (определений)	2.50	—
112	389636.44	2233649.43	Метод спутниковых геодезических измерений (определений)	2.50	—
113	389649.68	2233663.43	Метод спутниковых геодезических измерений (определений)	2.50	—
114	389670.87	2233645.27	Метод спутниковых геодезических измерений (определений)	2.50	—
115	389693.48	2233652.68	Метод спутниковых геодезических измерений (определений)	2.50	—
116	389673.63	2233636.33	Картометрический метод	5.00	—
117	389676.13	2233631.02	Картометрический метод	5.00	—
118	389751.58	2233485.04	Картометрический метод	5.00	—
119	389780.55	2233398.62	Картометрический метод	5.00	—
120	389799.51	2233356.61	Картометрический метод	5.00	—
121	389802.01	2233328.35	Картометрический метод	5.00	—
122	389866.95	2233324.73	Картометрический метод	5.00	—
123	389893.86	2233318.48	Картометрический метод	5.00	—
124	389991.63	2233195.29	Картометрический метод	5.00	—
125	390099.52	2233054.08	Картометрический метод	5.00	—
126	390127.71	2233055.96	Картометрический метод	5.00	—
127	390158.68	2233071.93	Картометрический метод	5.00	—
128	390195.27	2233082.27	Картометрический метод	5.00	—
129	390221.90	2233088.59	Картометрический	5.00	—

			метод		
130	390244.97	2233094.61	Картометрический метод	5.00	–
131	390272.05	2233090.00	Картометрический метод	5.00	–
132	390294.90	2233095.04	Картометрический метод	5.00	–
133	390319.20	2233099.37	Картометрический метод	5.00	–
134	390360.07	2233112.78	Картометрический метод	5.00	–
135	390406.82	2233132.12	Картометрический метод	5.00	–
136	390449.58	2233155.79	Картометрический метод	5.00	–
137	390465.76	2233167.26	Картометрический метод	5.00	–
138	390502.85	2233169.58	Картометрический метод	5.00	–
1	390539.71	2233184.81	Картометрический метод	5.00	–

3. Сведения о характерных точках части (частей) границы объекта

Обозначение характерных точек части границы	Координаты, м		Метод определения координат характерной точки	Средняя квадратическая погрешность положения характерной точки (M_t), м	Описание обозначения точки на местности (при наличии)
	X	Y			
1	2	3	4	5	6
–	–	–	–	–	–

ТЕКСТОВОЕ ОПИСАНИЕ

местоположения границ населенных пунктов, территориальных зон

Прохождение границы		Описание прохождения границы
от точки	до точки	
1	2	3
–	–	–

План границ объекта

Основной лист



Масштаб 1:16054

План границ объекта


Выносной лист 1



Масштаб 1:7225

План границ объекта

Выносной лист 2

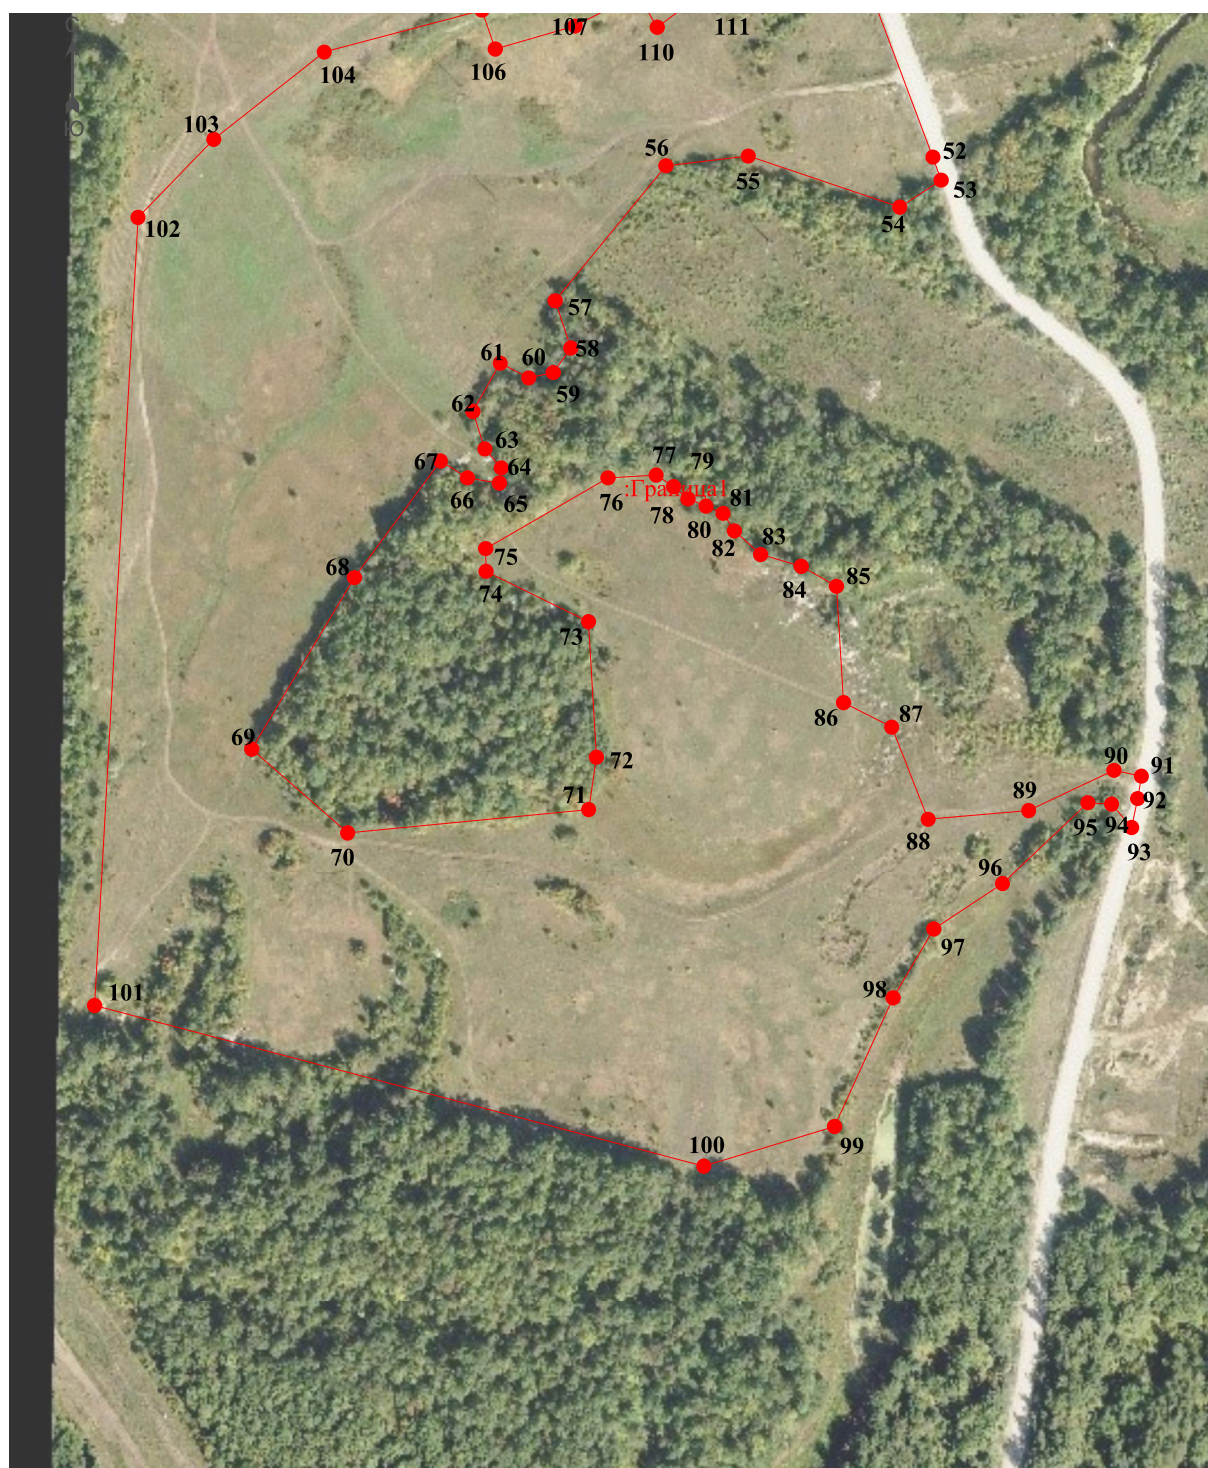

Масштаб 1:4486

Условные обозначения:



Область выносного листа.

Лист №1

Номер выносного листа.



граница населенного пункта.

Подпись _____(_____)

Дата 14.03.2023 г.

Место для оттиска печати (при наличии) лица, составившего описание местоположения границ объекта