

ГРАФИЧЕСКОЕ ОПИСАНИЕ

местоположения границ населенных пунктов, территориальных зон,
особо охраняемых природных территорий,
зон с особыми условиями использования территории

Граница населенного пункта село Мастиновка

(наименование объекта, местоположение границ которого описано (далее - объект)

Раздел 1

Сведения об объекте		
№ п/п	Характеристики объекта	Описание характеристик
1	2	3
1	Местоположение объекта	442780, Пензенская обл., Бессоновский р-н, Бессоновский сельсовет, Мастиновка с
2	Площадь объекта +/- величина погрешности определения площади (Р+/- Дельта Р)	5299410 кв.м ± 40286 кв.м
3	Иные характеристики объекта	—

Раздел 2

Сведения о местоположении границ объекта					
1. Система координат <u>МСК-58, зона 2</u>					
2. Сведения о характерных точках границ объекта					
Обозначение характерных точек границ	Координаты, м		Метод определения координат характерной точки	Средняя квадратическая погрешность положения характерной точки (M_t), м	Описание обозначения точки на местности (при наличии)
	X	Y			
1	2	3	4	5	6
–	–	–	–	–	–
3. Сведения о характерных точках части (частей) границы объекта					
Обозначение характерных точек части границы	Координаты, м		Метод определения координат характерной точки	Средняя квадратическая погрешность положения характерной точки (M_t), м	Описание обозначения точки на местности (при наличии)
	X	Y			
1	2	3	4	5	6
Граница1(1)	–	–	–	–	–
1	393563.03	2217960.62	Геодезический метод	0.10	–
2	393659.71	2218006.94	Геодезический метод	0.10	–
3	393671.31	2218012.51	Геодезический метод	0.10	–
4	393667.65	2218013.32	Геодезический метод	0.10	–
5	393661.31	2218013.74	Геодезический метод	0.10	–
6	393635.84	2218004.59	Геодезический метод	0.10	–
7	393611.38	2217994.12	Картометрический метод	5.00	–
8	393595.37	2218026.88	Картометрический метод	5.00	–
9	393674.60	2218064.76	Картометрический метод	5.00	–
10	393671.71	2218117.30	Картометрический метод	5.00	–
11	393681.83	2218160.83	Картометрический метод	5.00	–
12	393701.07	2218208.32	Картометрический метод	5.00	–
13	393707.18	2218242.33	Картометрический метод	5.00	–
14	393708.90	2218318.04	Картометрический метод	5.00	–
15	393679.33	2218384.14	Картометрический метод	5.00	–
16	393658.25	2218413.43	Картометрический метод	5.00	–
17	393633.12	2218431.78	Картометрический метод	5.00	–

18	393477.50	2218486.64	Картометрический метод	5.00	—
19	393441.19	2218521.64	Картометрический метод	5.00	—
20	393405.16	2218572.59	Картометрический метод	5.00	—
21	393400.55	2218650.00	Картометрический метод	5.00	—
22	393389.82	2218709.75	Картометрический метод	5.00	—
23	393370.25	2218756.65	Картометрический метод	5.00	—
24	393343.67	2218772.54	Картометрический метод	5.00	—
25	393345.61	2218792.26	Картометрический метод	5.00	—
26	393340.67	2218807.41	Картометрический метод	5.00	—
27	393335.83	2218814.65	Картометрический метод	5.00	—
28	393237.92	2219032.87	Картометрический метод	5.00	—
29	393071.67	2218987.30	Картометрический метод	5.00	—
30	392970.20	2219206.61	Картометрический метод	5.00	—
31	392944.35	2219426.71	Картометрический метод	5.00	—
32	393034.31	2219614.61	Картометрический метод	5.00	—
33	392973.15	2219889.06	Картометрический метод	5.00	—
34	392829.93	2219963.67	Картометрический метод	5.00	—
35	392805.24	2220149.80	Картометрический метод	5.00	—
36	392769.43	2220190.36	Картометрический метод	5.00	—
37	392729.57	2220184.23	Картометрический метод	5.00	—
38	392668.35	2220152.31	Картометрический метод	5.00	—
39	392565.66	2220117.52	Картометрический метод	5.00	—
40	392249.52	2220066.87	Картометрический метод	5.00	—
41	392243.23	2220054.25	Картометрический метод	5.00	—
42	392253.30	2220025.25	Картометрический метод	5.00	—
43	392205.43	2219973.55	Картометрический метод	5.00	—
44	392039.24	2219928.47	Картометрический	5.00	—

			метод		
45	391985.58	2219875.04	Картометрический метод	5.00	—
46	392001.99	2219490.85	Картометрический метод	5.00	—
47	392034.90	2219276.52	Картометрический метод	5.00	—
48	392157.05	2219083.40	Картометрический метод	5.00	—
49	392197.20	2218995.98	Картометрический метод	5.00	—
50	392202.42	2218870.37	Картометрический метод	5.00	—
51	392295.28	2218872.57	Геодезический метод	0.10	—
52	392316.70	2218805.02	Геодезический метод	0.10	—
53	392357.83	2218603.37	Картометрический метод	5.00	—
54	392268.76	2218557.35	Картометрический метод	5.00	—
55	392261.75	2218529.47	Картометрический метод	5.00	—
56	392214.71	2218298.04	Картометрический метод	5.00	—
57	392278.82	2218142.14	Картометрический метод	5.00	—
58	392209.60	2218063.30	Картометрический метод	5.00	—
59	392248.74	2217884.96	Картометрический метод	5.00	—
60	392321.19	2217702.86	Картометрический метод	5.00	—
61	392475.75	2217560.40	Картометрический метод	5.00	—
62	392496.38	2217528.02	Картометрический метод	5.00	—
63	392506.39	2217519.85	Картометрический метод	5.00	—
64	392616.25	2217563.40	Картометрический метод	5.00	—
65	392761.04	2217639.52	Картометрический метод	5.00	—
66	392775.33	2217622.05	Картометрический метод	5.00	—
67	393086.19	2217760.09	Картометрический метод	5.00	—
68	393181.32	2217804.24	Картометрический метод	5.00	—
69	393265.38	2217845.23	Картометрический метод	5.00	—
70	393326.54	2217876.83	Картометрический метод	5.00	—
71	393339.39	2217862.56	Картометрический	5.00	—

			метод		
72	393397.00	2217888.21	Картометрический метод	5.00	—
73	393502.46	2217936.28	Картометрический метод	5.00	—
74	393511.25	2217940.66	Картометрический метод	5.00	—
75	393516.08	2217943.09	Картометрический метод	5.00	—
1	393563.03	2217960.62	Картометрический метод	5.00	—
Граница1(2)	—	—	—	—	—
76	390686.66	2217528.55	Картометрический метод	5.00	—
77	390863.69	2217722.08	Картометрический метод	5.00	—
78	390722.47	2217870.00	Картометрический метод	5.00	—
79	389798.05	2218709.30	Картометрический метод	5.00	—
80	389103.00	2218550.38	Картометрический метод	5.00	—
81	389134.77	2218441.12	Картометрический метод	5.00	—
82	389391.75	2218452.78	Картометрический метод	5.00	—
83	389426.81	2218309.59	Картометрический метод	5.00	—
84	389528.73	2218098.51	Картометрический метод	5.00	—
85	389839.25	2217749.75	Картометрический метод	5.00	—
86	389956.76	2217497.00	Картометрический метод	5.00	—
87	390041.79	2217417.41	Картометрический метод	5.00	—
88	390325.97	2217427.52	Картометрический метод	5.00	—
76	390686.66	2217528.55	Картометрический метод	5.00	—
Граница1(3)	—	—	—	—	—
89	390678.38	2216188.96	Аналитический метод	2.50	—
90	390841.44	2216370.64	Аналитический метод	2.50	—
91	390803.30	2216387.65	Аналитический метод	2.50	—
92	390712.03	2216428.52	Аналитический метод	2.50	—
93	390621.19	2216470.34	Аналитический метод	2.50	—
94	390530.72	2216512.94	Аналитический метод	2.50	—
95	390440.25	2216555.54	Аналитический метод	2.50	—
96	390383.92	2216582.15	Аналитический метод	2.50	—
97	390349.83	2216598.25	Аналитический метод	2.50	—

98	390259.76	2216641.69	Аналитический метод	2.50	—
99	390169.69	2216685.13	Аналитический метод	2.50	—
100	390079.60	2216728.55	Аналитический метод	2.50	—
101	389989.46	2216771.84	Аналитический метод	2.50	—
102	389898.84	2216814.12	Аналитический метод	2.50	—
103	389879.69	2216823.38	Аналитический метод	2.50	—
104	389868.43	2216813.83	Аналитический метод	2.50	—
105	389814.68	2216765.61	Аналитический метод	2.50	—
106	389741.08	2216707.10	Аналитический метод	2.50	—
107	389693.83	2216670.46	Аналитический метод	2.50	—
108	389654.92	2216645.44	Аналитический метод	2.50	—
109	389595.46	2216730.93	Аналитический метод	2.50	—
110	389617.07	2216772.75	Аналитический метод	2.50	—
111	389644.51	2216821.33	Аналитический метод	2.50	—
112	389651.99	2216840.72	Аналитический метод	2.50	—
113	389633.31	2216876.39	Аналитический метод	2.50	—
114	389644.13	2216895.46	Аналитический метод	2.50	—
115	389677.25	2216911.50	Аналитический метод	2.50	—
116	389679.37	2216913.61	Аналитический метод	2.50	—
117	389625.44	2216937.61	Аналитический метод	2.50	—
118	389534.12	2216978.38	Аналитический метод	2.50	—
119	389514.04	2216987.25	Аналитический метод	2.50	—
120	389507.26	2216979.46	Аналитический метод	2.50	—
121	389481.53	2216965.00	Аналитический метод	2.50	—
122	389457.12	2216962.42	Аналитический метод	2.50	—
123	389427.02	2216993.12	Аналитический метод	2.50	—
124	389423.59	2217024.20	Аналитический метод	2.50	—
125	389426.98	2217026.94	Аналитический метод	2.50	—
126	389351.35	2217059.59	Аналитический метод	2.50	—
127	389329.91	2217069.71	Аналитический метод	2.50	—
128	389266.69	2217088.05	Аналитический метод	2.50	—
129	389170.65	2217115.90	Аналитический метод	2.50	—
130	389155.34	2217120.34	Аналитический метод	2.50	—
131	389070.23	2217086.60	Аналитический метод	2.50	—
132	388993.20	2217065.42	Аналитический метод	2.50	—
133	389046.71	2216964.58	Аналитический метод	2.50	—
134	389282.15	2216509.86	Аналитический метод	2.50	—
135	389324.35	2216457.70	Аналитический метод	2.50	—
136	389602.42	2216190.90	Аналитический метод	2.50	—
137	389644.54	2216227.24	Аналитический метод	2.50	—
138	389907.80	2216447.16	Аналитический метод	2.50	—
139	390058.96	2216573.44	Аналитический метод	2.50	—
140	390226.00	2216469.76	Аналитический метод	2.50	—

89	390678.38	2216188.96	Аналитический метод	2.50	—
Граница1(4)	—	—	—	—	—
141	390856.24	2216392.91	Аналитический метод	2.50	—
142	390910.92	2216470.27	Аналитический метод	2.50	—
143	390723.17	2216748.03	Аналитический метод	2.50	—
144	390688.69	2216799.04	Аналитический метод	2.50	—
145	390471.56	2217120.26	Аналитический метод	2.50	—
146	390424.66	2217084.67	Аналитический метод	2.50	—
147	390334.15	2216991.45	Аналитический метод	2.50	—
148	390311.17	2216942.19	Аналитический метод	2.50	—
149	390226.10	2216931.69	Аналитический метод	2.50	—
150	390188.83	2216998.32	Аналитический метод	2.50	—
151	390167.36	2217043.88	Аналитический метод	2.50	—
152	390140.18	2217077.21	Аналитический метод	2.50	—
153	390105.43	2217121.93	Аналитический метод	2.50	—
154	390063.29	2217164.31	Аналитический метод	2.50	—
155	390006.69	2217182.40	Аналитический метод	2.50	—
156	389977.85	2217178.64	Аналитический метод	2.50	—
157	389943.31	2217159.23	Аналитический метод	2.50	—
158	389922.91	2217104.34	Аналитический метод	2.50	—
159	389907.92	2217023.07	Аналитический метод	2.50	—
160	389891.84	2216933.14	Аналитический метод	2.50	—
161	389924.72	2216915.83	Аналитический метод	2.50	—
162	389952.49	2216891.78	Аналитический метод	2.50	—
163	389916.00	2216854.18	Аналитический метод	2.50	—
164	389901.07	2216841.51	Аналитический метод	2.50	—
165	389918.18	2216834.37	Аналитический метод	2.50	—
166	390008.80	2216792.09	Аналитический метод	2.50	—
167	390098.95	2216748.80	Аналитический метод	2.50	—
168	390189.03	2216705.39	Аналитический метод	2.50	—
169	390279.10	2216661.95	Аналитический метод	2.50	—
170	390369.17	2216618.51	Аналитический метод	2.50	—
171	390408.75	2216599.81	Аналитический метод	2.50	—
172	390459.59	2216575.80	Аналитический метод	2.50	—
173	390550.06	2216533.19	Аналитический метод	2.50	—
174	390640.54	2216490.59	Аналитический метод	2.50	—
175	390731.37	2216448.78	Аналитический метод	2.50	—
176	390822.64	2216407.91	Аналитический метод	2.50	—
141	390856.24	2216392.91	Аналитический метод	2.50	—
Граница1(5)	—	—	—	—	—
177	389404.52	2218931.57	Геодезический метод	0.30	—
178	389460.55	2218946.34	Геодезический метод	0.30	—
179	389483.01	2219006.13	Геодезический метод	0.30	—

180	388827.70	2219598.45	Геодезический метод	0.30	—
181	388650.11	2219319.69	Геодезический метод	0.30	—
182	388718.70	2219280.70	Геодезический метод	0.30	—
183	388748.97	2219260.91	Геодезический метод	0.30	—
184	388699.92	2219185.58	Геодезический метод	0.30	—
185	388778.10	2219139.50	Геодезический метод	0.30	—
186	388801.03	2219125.98	Геодезический метод	0.30	—
187	388752.54	2219049.32	Геодезический метод	0.30	—
188	388794.90	2219024.30	Геодезический метод	0.30	—
189	388875.84	2218976.49	Геодезический метод	0.30	—
190	388742.17	2218767.39	Геодезический метод	0.30	—
191	388796.06	2218741.16	Геодезический метод	0.30	—
192	389164.21	2219102.77	Геодезический метод	0.30	—
193	389244.48	2219133.40	Геодезический метод	0.30	—
194	389258.41	2219115.28	Картометрический метод	5.00	—
195	389286.54	2219110.78	Картометрический метод	5.00	—
196	389341.61	2219055.99	Картометрический метод	5.00	—
197	389347.63	2218999.23	Картометрический метод	5.00	—
198	389364.99	2218976.65	Геодезический метод	0.30	—
177	389404.52	2218931.57	Геодезический метод	0.30	—
Граница1(6)	—	—	—	—	—
199	391156.61	2218791.28	Геодезический метод	0.10	—
200	391147.35	2218800.32	Геодезический метод	0.10	—
201	391129.37	2218817.87	Геодезический метод	0.10	—
202	391120.75	2218826.28	Геодезический метод	0.10	—
203	391106.43	2218840.25	Геодезический метод	0.10	—
204	391092.12	2218854.22	Геодезический метод	0.10	—
205	391077.81	2218868.19	Геодезический метод	0.10	—
206	391063.50	2218882.16	Геодезический метод	0.10	—
207	391049.19	2218896.13	Геодезический метод	0.10	—
208	391034.87	2218910.10	Геодезический метод	0.10	—
209	391020.56	2218924.07	Геодезический метод	0.10	—
210	391006.25	2218938.04	Геодезический метод	0.10	—
211	390991.94	2218952.01	Геодезический метод	0.10	—
212	390977.62	2218965.98	Геодезический метод	0.10	—
213	390963.31	2218979.95	Геодезический метод	0.10	—
214	390949.00	2218993.92	Геодезический метод	0.10	—
215	390934.69	2219007.89	Геодезический метод	0.10	—
216	390920.37	2219021.86	Геодезический метод	0.10	—
217	390906.06	2219035.83	Геодезический метод	0.10	—

218	390891.75	2219049.80	Геодезический метод	0.10	—
219	390877.44	2219063.77	Геодезический метод	0.10	—
220	390863.12	2219077.74	Геодезический метод	0.10	—
221	390848.81	2219091.71	Геодезический метод	0.10	—
222	390834.50	2219105.68	Геодезический метод	0.10	—
223	390820.19	2219119.65	Геодезический метод	0.10	—
224	390805.87	2219133.62	Геодезический метод	0.10	—
225	390791.56	2219147.59	Геодезический метод	0.10	—
226	390777.25	2219161.56	Геодезический метод	0.10	—
227	390762.94	2219175.53	Геодезический метод	0.10	—
228	390748.37	2219189.75	Геодезический метод	0.10	—
229	390738.96	2219198.93	Геодезический метод	0.10	—
230	390355.39	2219099.47	Геодезический метод	0.10	—
231	390251.71	2219072.59	Геодезический метод	0.10	—
232	390680.23	2218654.32	Геодезический метод	0.10	—
233	390781.34	2218683.39	Геодезический метод	0.10	—
199	391156.61	2218791.28	Геодезический метод	0.10	—
Граница1(7)	—	—	—	—	—
234	389625.14	2217223.56	Картометрический метод	5.00	—
235	389705.87	2217277.36	Картометрический метод	5.00	—
236	389764.43	2217325.65	Картометрический метод	5.00	—
237	389735.63	2217368.22	Картометрический метод	5.00	—
238	389709.77	2217412.33	Картометрический метод	5.00	—
239	389690.87	2217435.02	Картометрический метод	5.00	—
240	389402.81	2217315.81	Картометрический метод	5.00	—
241	389392.72	2217311.63	Картометрический метод	5.00	—
242	388958.02	2217131.70	Картометрический метод	5.00	—
243	388980.07	2217090.16	Картометрический метод	5.00	—
244	389070.22	2217114.60	Картометрический метод	5.00	—
245	389155.33	2217148.34	Картометрический метод	5.00	—
246	389170.63	2217143.90	Картометрический метод	5.00	—
247	389266.67	2217116.05	Картометрический метод	5.00	—
248	389329.90	2217097.71	Картометрический метод	5.00	—
249	389370.69	2217079.84	Картометрический	5.00	—

			метод		
250	389448.76	2217044.54	Картометрический метод	5.00	—
251	389456.65	2217050.90	Картометрический метод	5.00	—
252	389461.85	2217055.10	Картометрический метод	5.00	—
253	389463.20	2217056.20	Картометрический метод	5.00	—
254	389477.77	2217067.98	Картометрический метод	5.00	—
255	389509.92	2217098.84	Картометрический метод	5.00	—
256	389540.32	2217147.46	Картометрический метод	5.00	—
257	389577.53	2217186.54	Картометрический метод	5.00	—
234	389625.14	2217223.56	Картометрический метод	5.00	—
Граница1(8)	—	—	—	—	—
258	390159.26	2216302.71	Геодезический метод	0.30	—
259	390275.84	2216406.18	Геодезический метод	0.30	—
260	390295.16	2216423.30	Геодезический метод	0.30	—
261	390236.02	2216460.01	Геодезический метод	0.30	—
262	390065.09	2216566.11	Геодезический метод	0.30	—
263	390175.56	2216433.86	Геодезический метод	0.30	—
264	390013.70	2216298.65	Геодезический метод	0.30	—
265	390067.25	2216220.90	Геодезический метод	0.30	—
258	390159.26	2216302.71	Геодезический метод	0.30	—
Граница1(9)	—	—	—	—	—
266	389697.57	2216934.01	Аналитический метод	2.50	—
267	389697.31	2216939.03	Картометрический метод	5.00	—
268	389696.95	2216945.81	Картометрический метод	5.00	—
269	389696.62	2216952.05	Картометрический метод	5.00	—
270	389695.64	2216970.33	Аналитический метод	2.50	—
271	389669.87	2217008.50	Аналитический метод	2.50	—
272	389602.66	2217042.36	Аналитический метод	2.50	—
273	389562.77	2217033.63	Аналитический метод	2.50	—
274	389544.66	2217020.05	Картометрический метод	5.00	—
275	389541.82	2217017.93	Картометрический метод	5.00	—
276	389538.59	2217015.49	Картометрический метод	5.00	—
277	389536.92	2217013.59	Картометрический метод	5.00	—


278	389532.41	2217008.38	Аналитический метод	2.50	–
279	389553.46	2216998.63	Аналитический метод	2.50	–
280	389644.81	2216957.87	Аналитический метод	2.50	–
266	389697.57	2216934.01	Аналитический метод	2.50	–

ТЕКСТОВОЕ ОПИСАНИЕ

местоположения границ населенных пунктов, территориальных зон

Прохождение границы		Описание прохождения границы
от точки	до точки	
1	2	3
–	–	–

План границ объекта
Основной лист

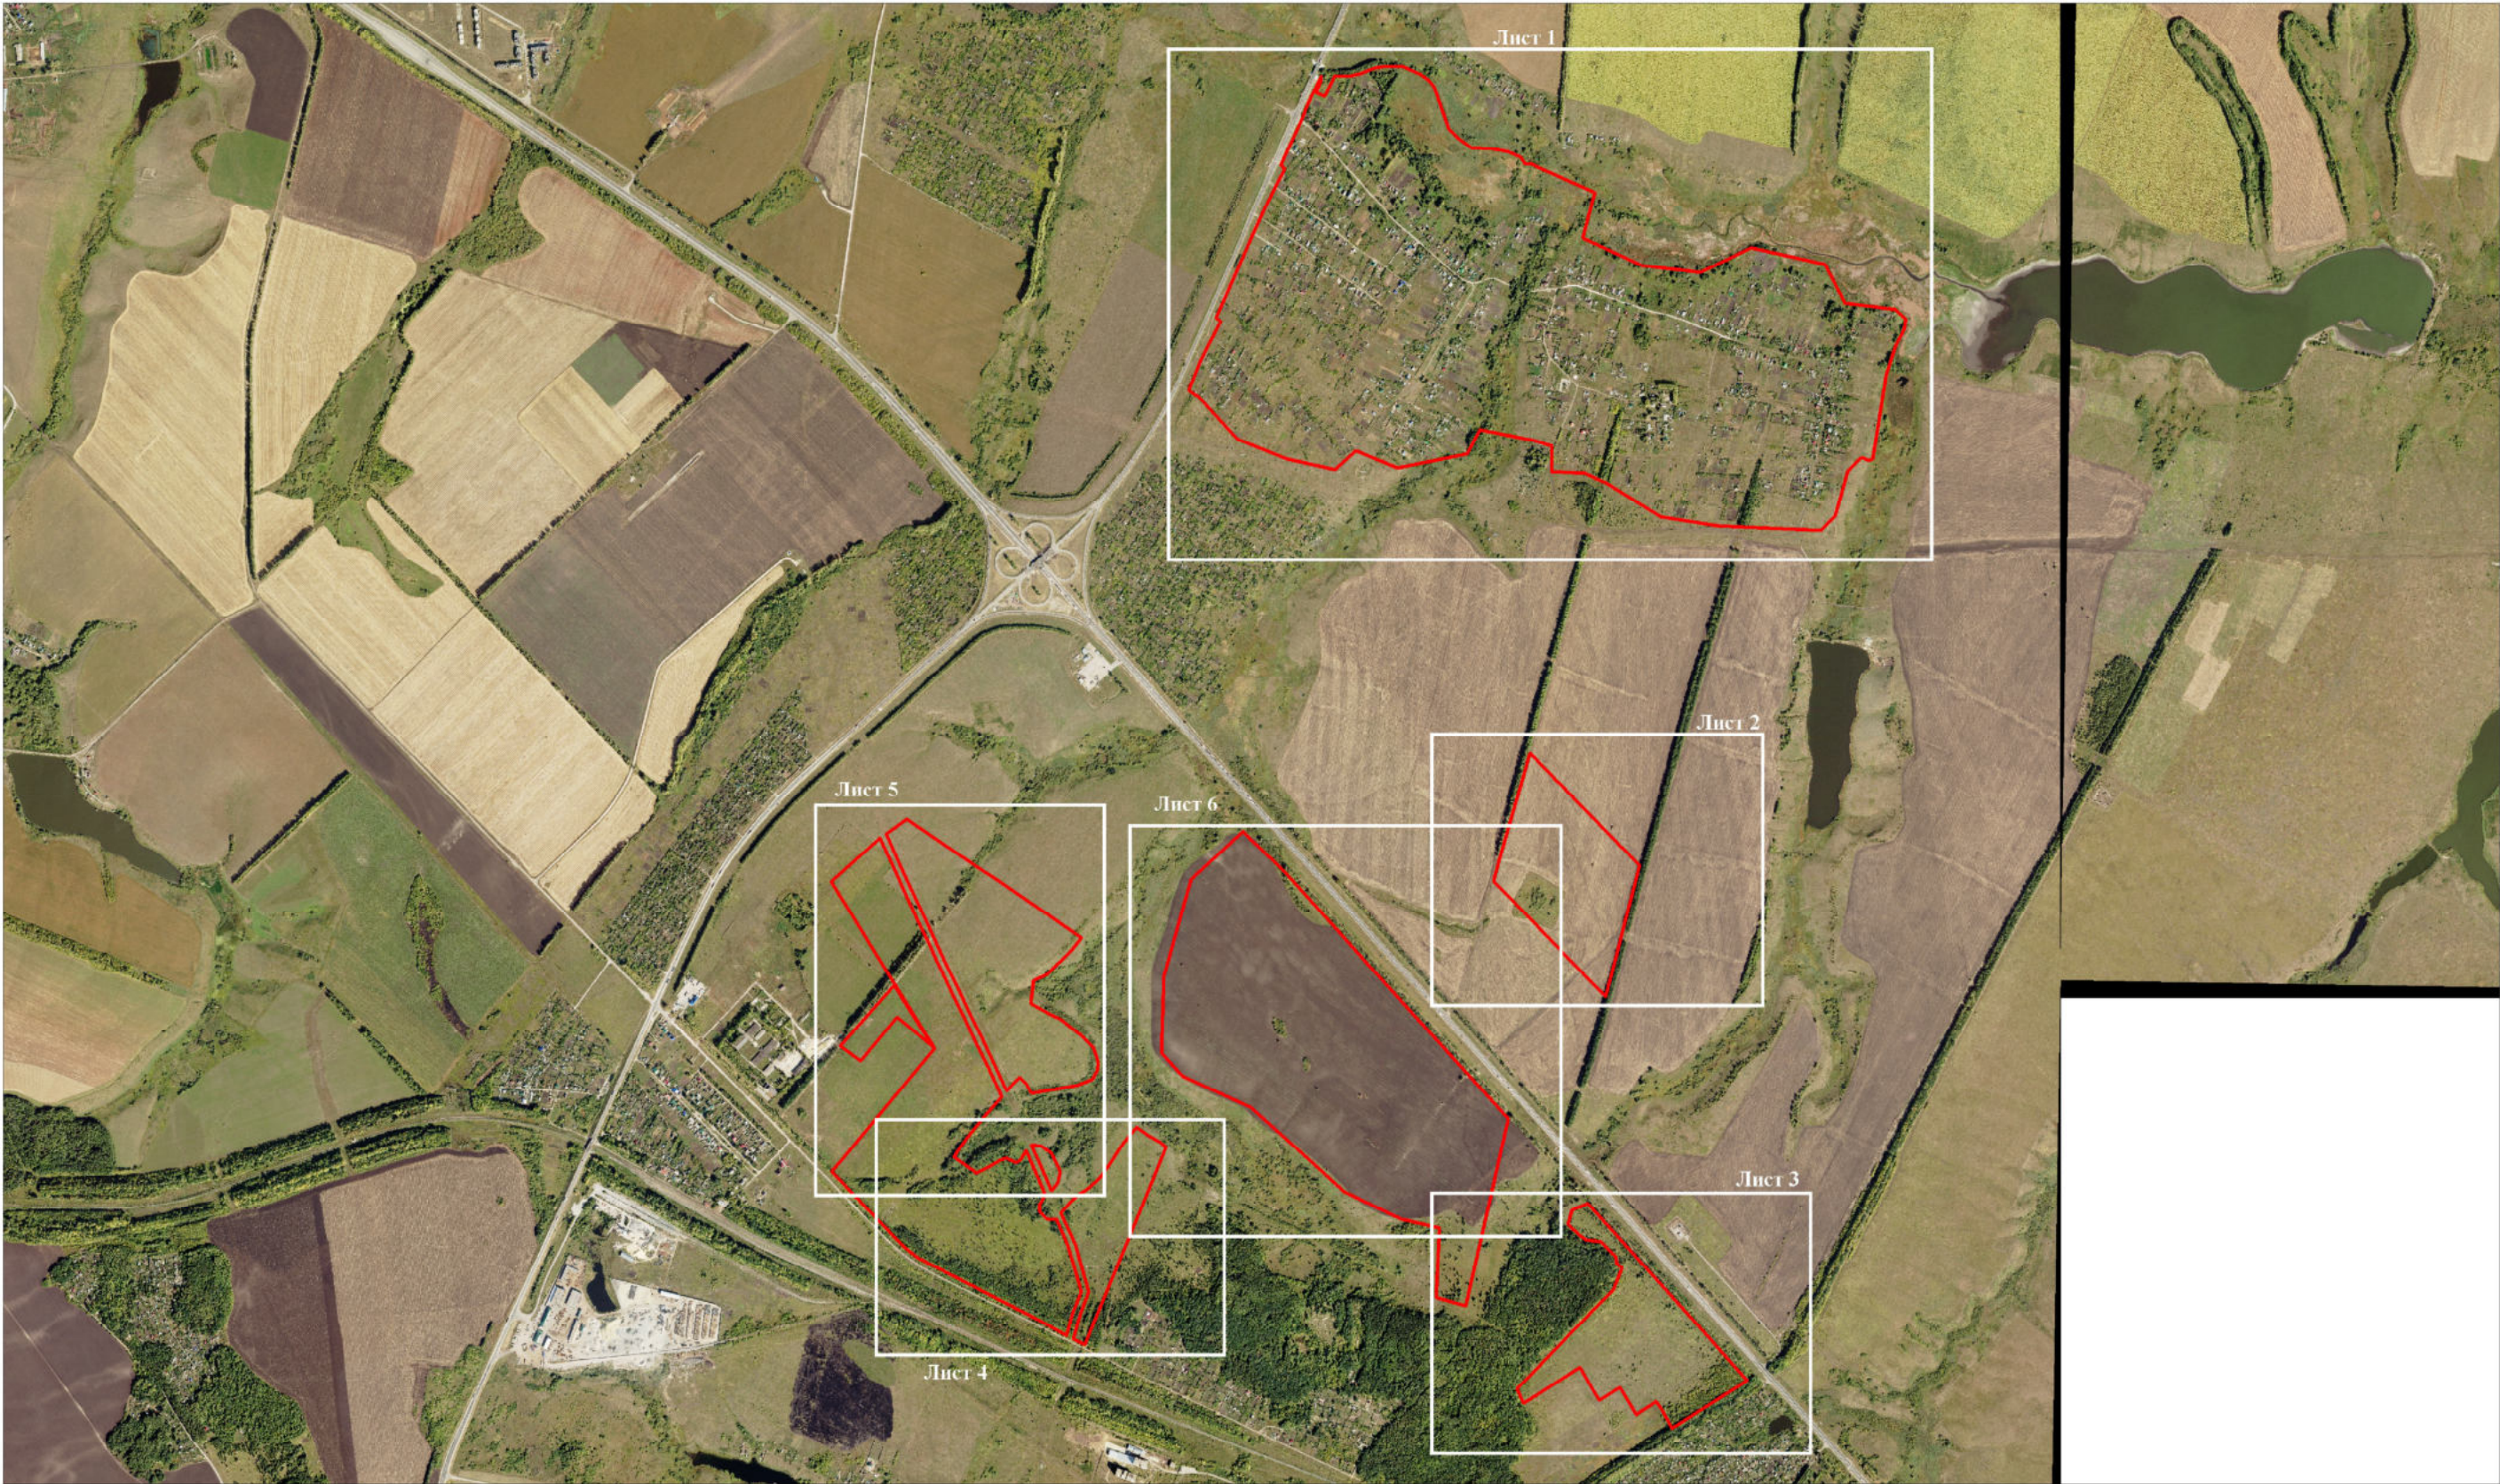

Масштаб 1:25000

Условные обозначения:

 - граница населенного пункта

Подпись (_____ / _____)

Дата: 22.03 2023 г.

Место для оттиска печати (при наличии) лица, составившего описание местоположения границ объекта

План границ объекта

Выносной лист 1



Масштаб 1:13000

Условные обозначения:

- граница населенного пункта
- 1 — характерная точка границы

Подпись (_____ / _____)

Дата: 22.03 2023 г.

Место для оттиска печать (при наличии) лица, составившего описание местоположение границ объекта


План границ объекта

Выносной лист 2



Масштаб 1:7000

Условные обозначения:

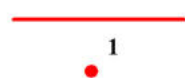

- граница населенного пункта

- характерная точка границы


Подпись (_____ / _____)

Дата: 22.03 2023 г.

Место для оттиска печать (при наличии) лица, составившего описание местоположение границ объекта


План границ объекта

Выносной лист 3

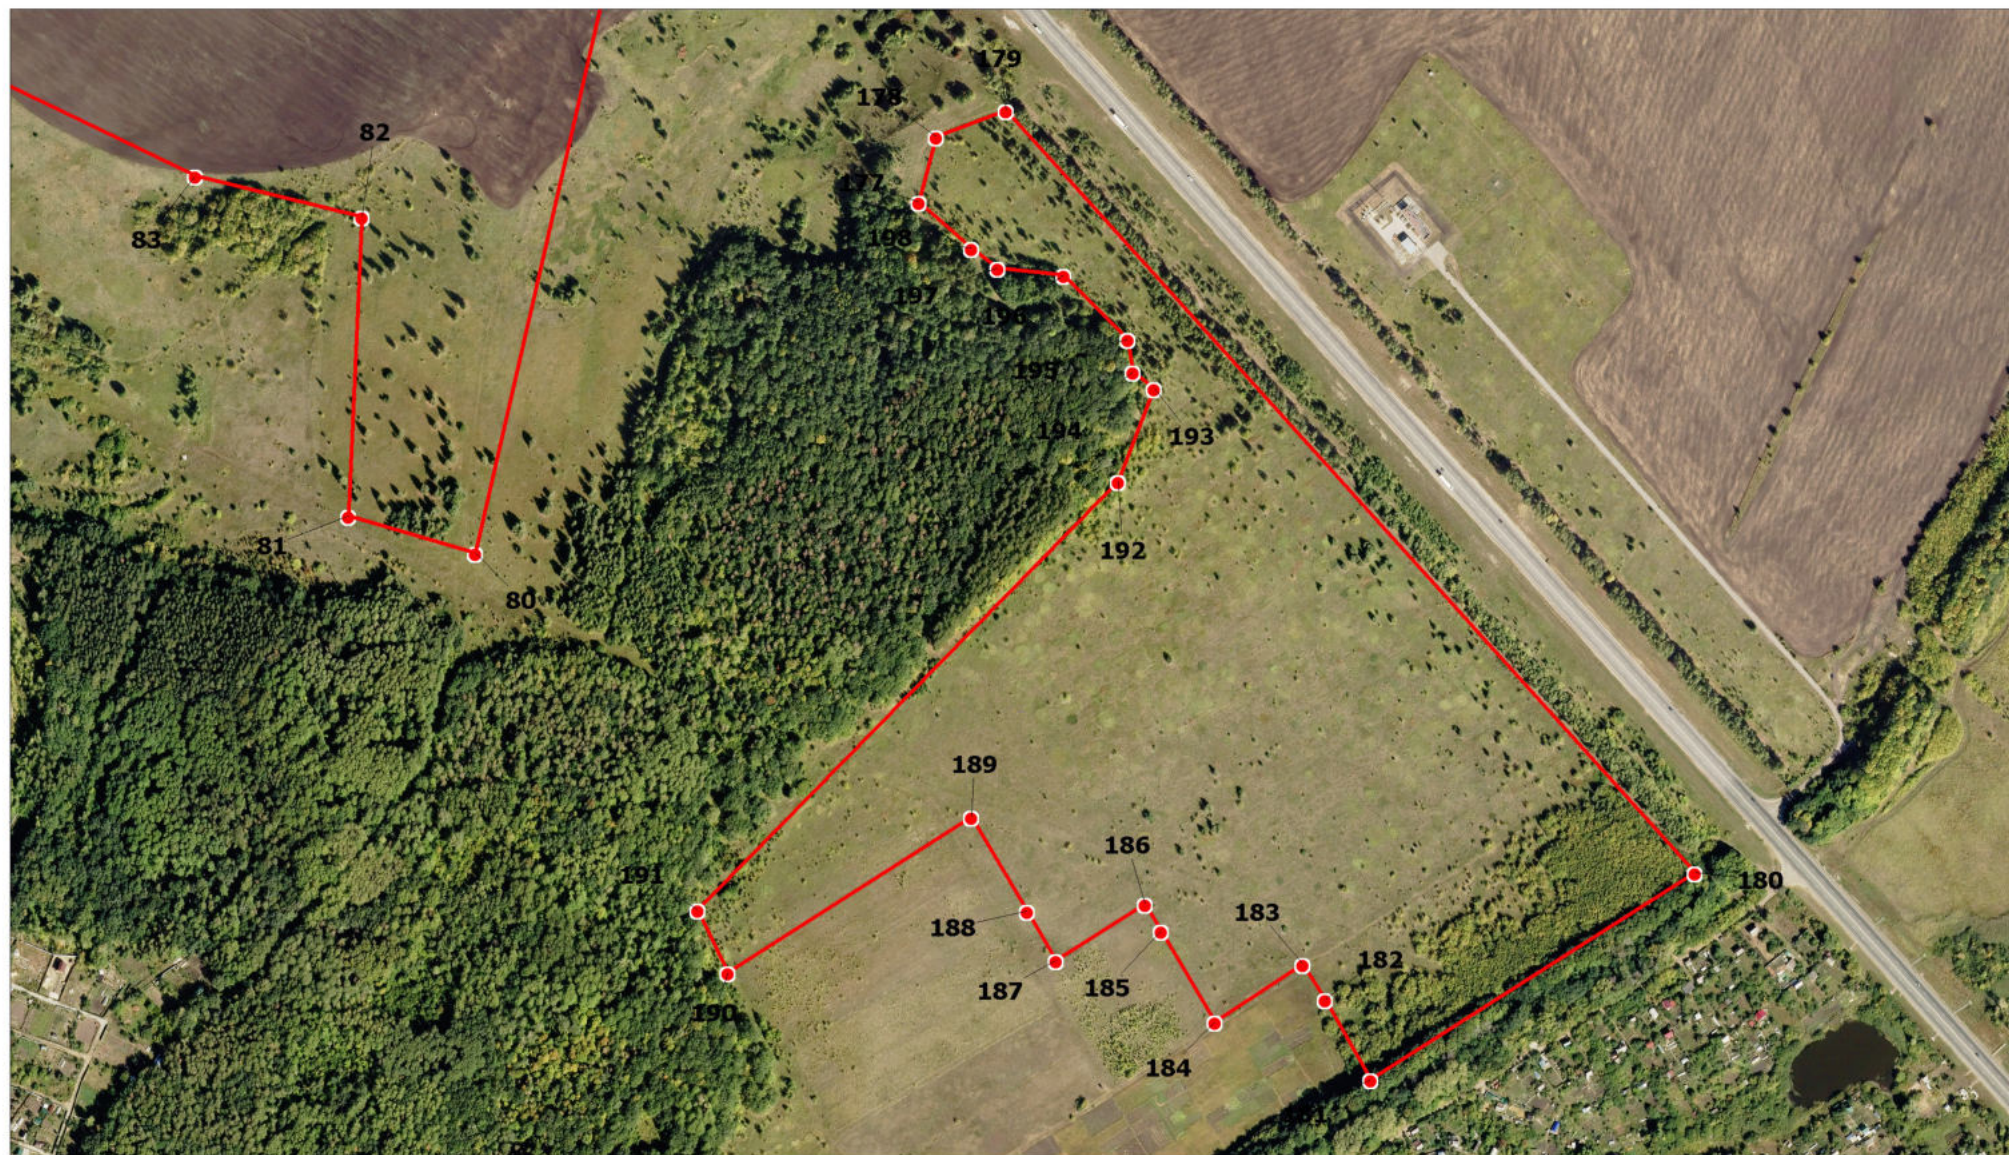

Масштаб 1:6500

Условные обозначения:

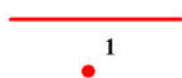

- граница населенного пункта

- характерная точка границы


Подпись (_____ / _____)

Дата: 22.03 2023 г.

Место для оттиска печать (при наличии) лица, составившего описание местоположение границ объекта

План границ объекта

Выносной лист 4

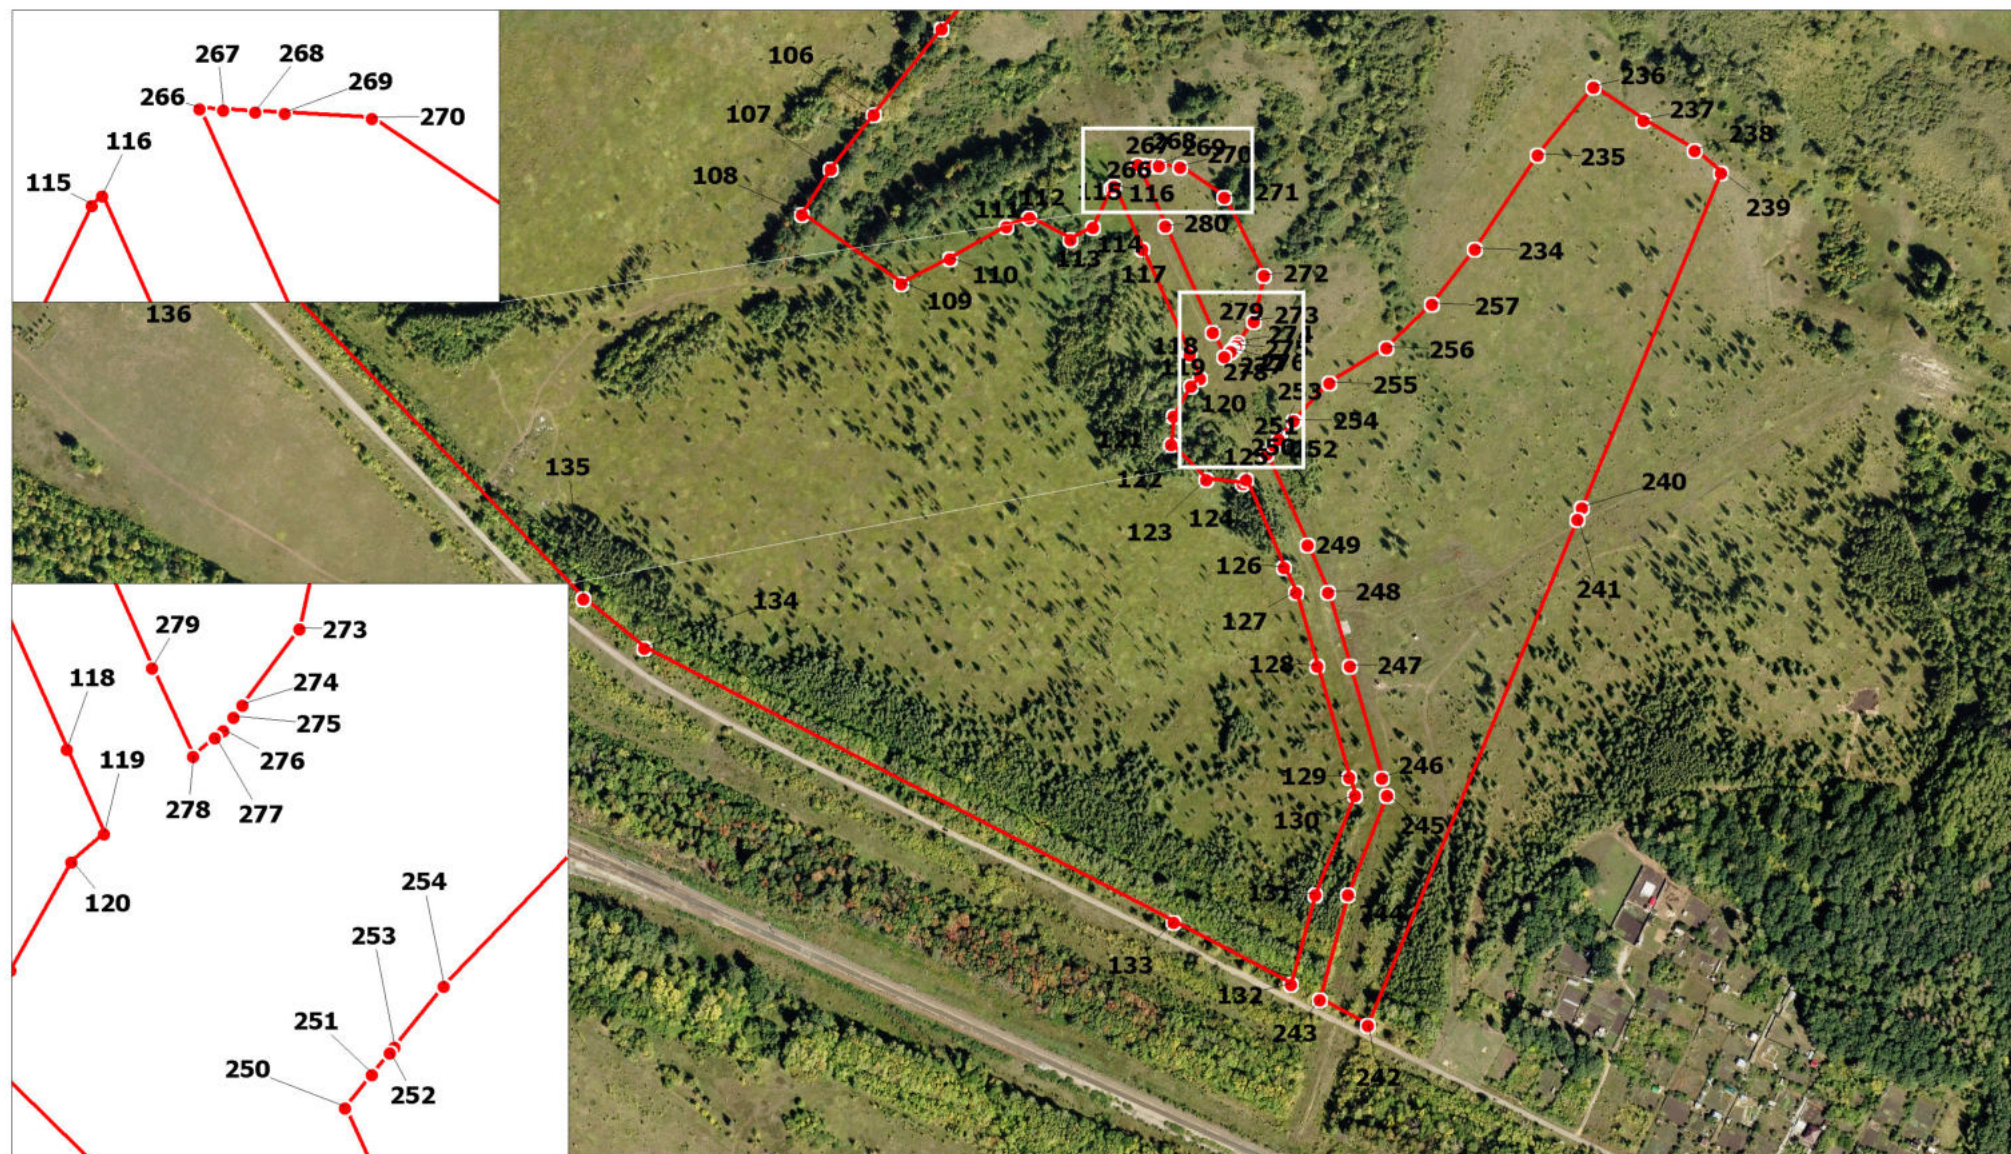

Масштаб 1:6500

Условные обозначения:

- - граница населенного пункта
- 1 - характерная точка границы


Подпись (_____ / _____)

Дата: 22.03 2023 г.

Место для оттиска печать (при наличии) лица, составившего описание местоположение границ объекта

План границ объекта

Выносной лист 5

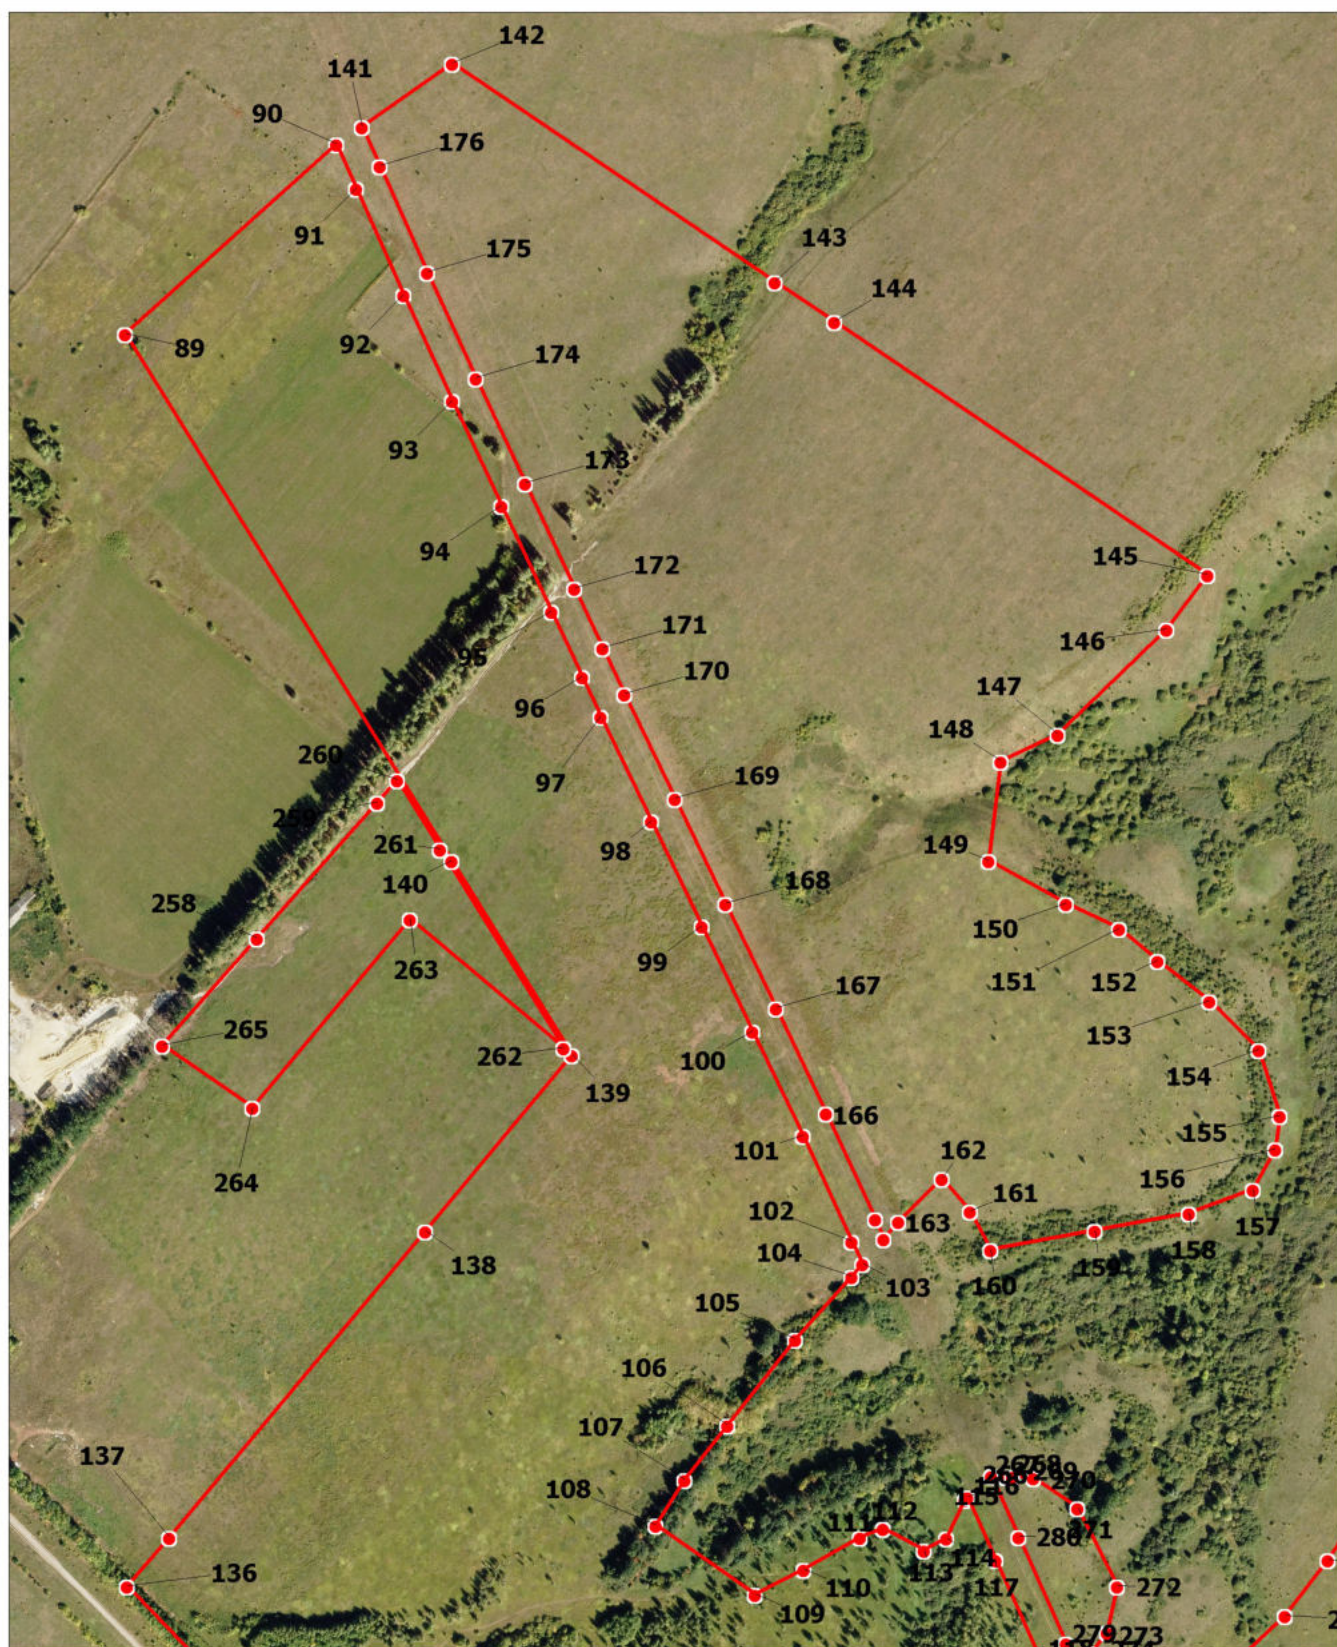

Масштаб 1:6500

Условные обозначения:

- - граница населенного пункта
- 1 - характерная точка границы

Подпись (_____ / _____)

Дата: 22.03 2023 г.

Место для оттиска печать (при наличии) лица, составившего описание местоположение границ объекта



Масштаб 1:7000

Условные обозначения:

- - граница населенного пункта
- 1 - характерная точка границы

Подпись (_____ / _____)

Дата: 22.03 2023 г.

Место для отсканировать (при наличии) листа, составившего описание местоположения границ объекта