ГЕНЕРАЛЬНЫЙ ПЛАН МУНИЦИПАЛЬНОГО ОБРАЗОВАНИЯ БОГОСЛОВСКИЙ СЕЛЬСОВЕТ ПЕНЗЕНСКОГО РАЙОНА ПЕНЗЕНСКОЙ ОБЛАСТИ

КАРТА ЗОН С ОСОБЫМИ УСЛОВИЯМИ ИСПОЛЬЗОВАНИЯ ТЕРРИТОРИЙ, ОБЪЕКТОВ КУЛЬТУРНОГО НАСЛЕДИЯ И ОСОБО ОХРАНЯЕМЫХ ПРИРОДНЫХ ТЕРРИТОРИЙ ФЕДЕРАЛЬНОГО, РЕГИОНАЛЬНОГО, МЕСТНОГО ЗНАЧЕНИЯ, ИНЫХ ОБЪЕКТОВ, ТЕРРИТОРИЙ И ЗОН, КОТОРЫЕ ОКАЗАЛИ ВЛИЯНИЕ НА УСТАНОВЛЕНИЕ ФУНКЦИОНАЛЬНЫХ ЗОН И ПЛАНИРУЕМОЕ РАЗМЕЩЕНИЕ ОБЪЕКТОВ МЕСТНОГО ЗНАЧЕНИЯ ПОСЕЛЕНИЯ, ИЛИ ОБЪЕКТОВ ФЕДЕРАЛЬНОГО ЗНАЧЕНИЯ, ОБЪЕКТОВ РЕГИОНАЛЬНОГО ЗНАЧЕНИЯ, ОБЪЕКТОВ МЕСТНОГО ЗНАЧЕНИЯ МУНИЦИПАЛЬНОГО РАЙОНА

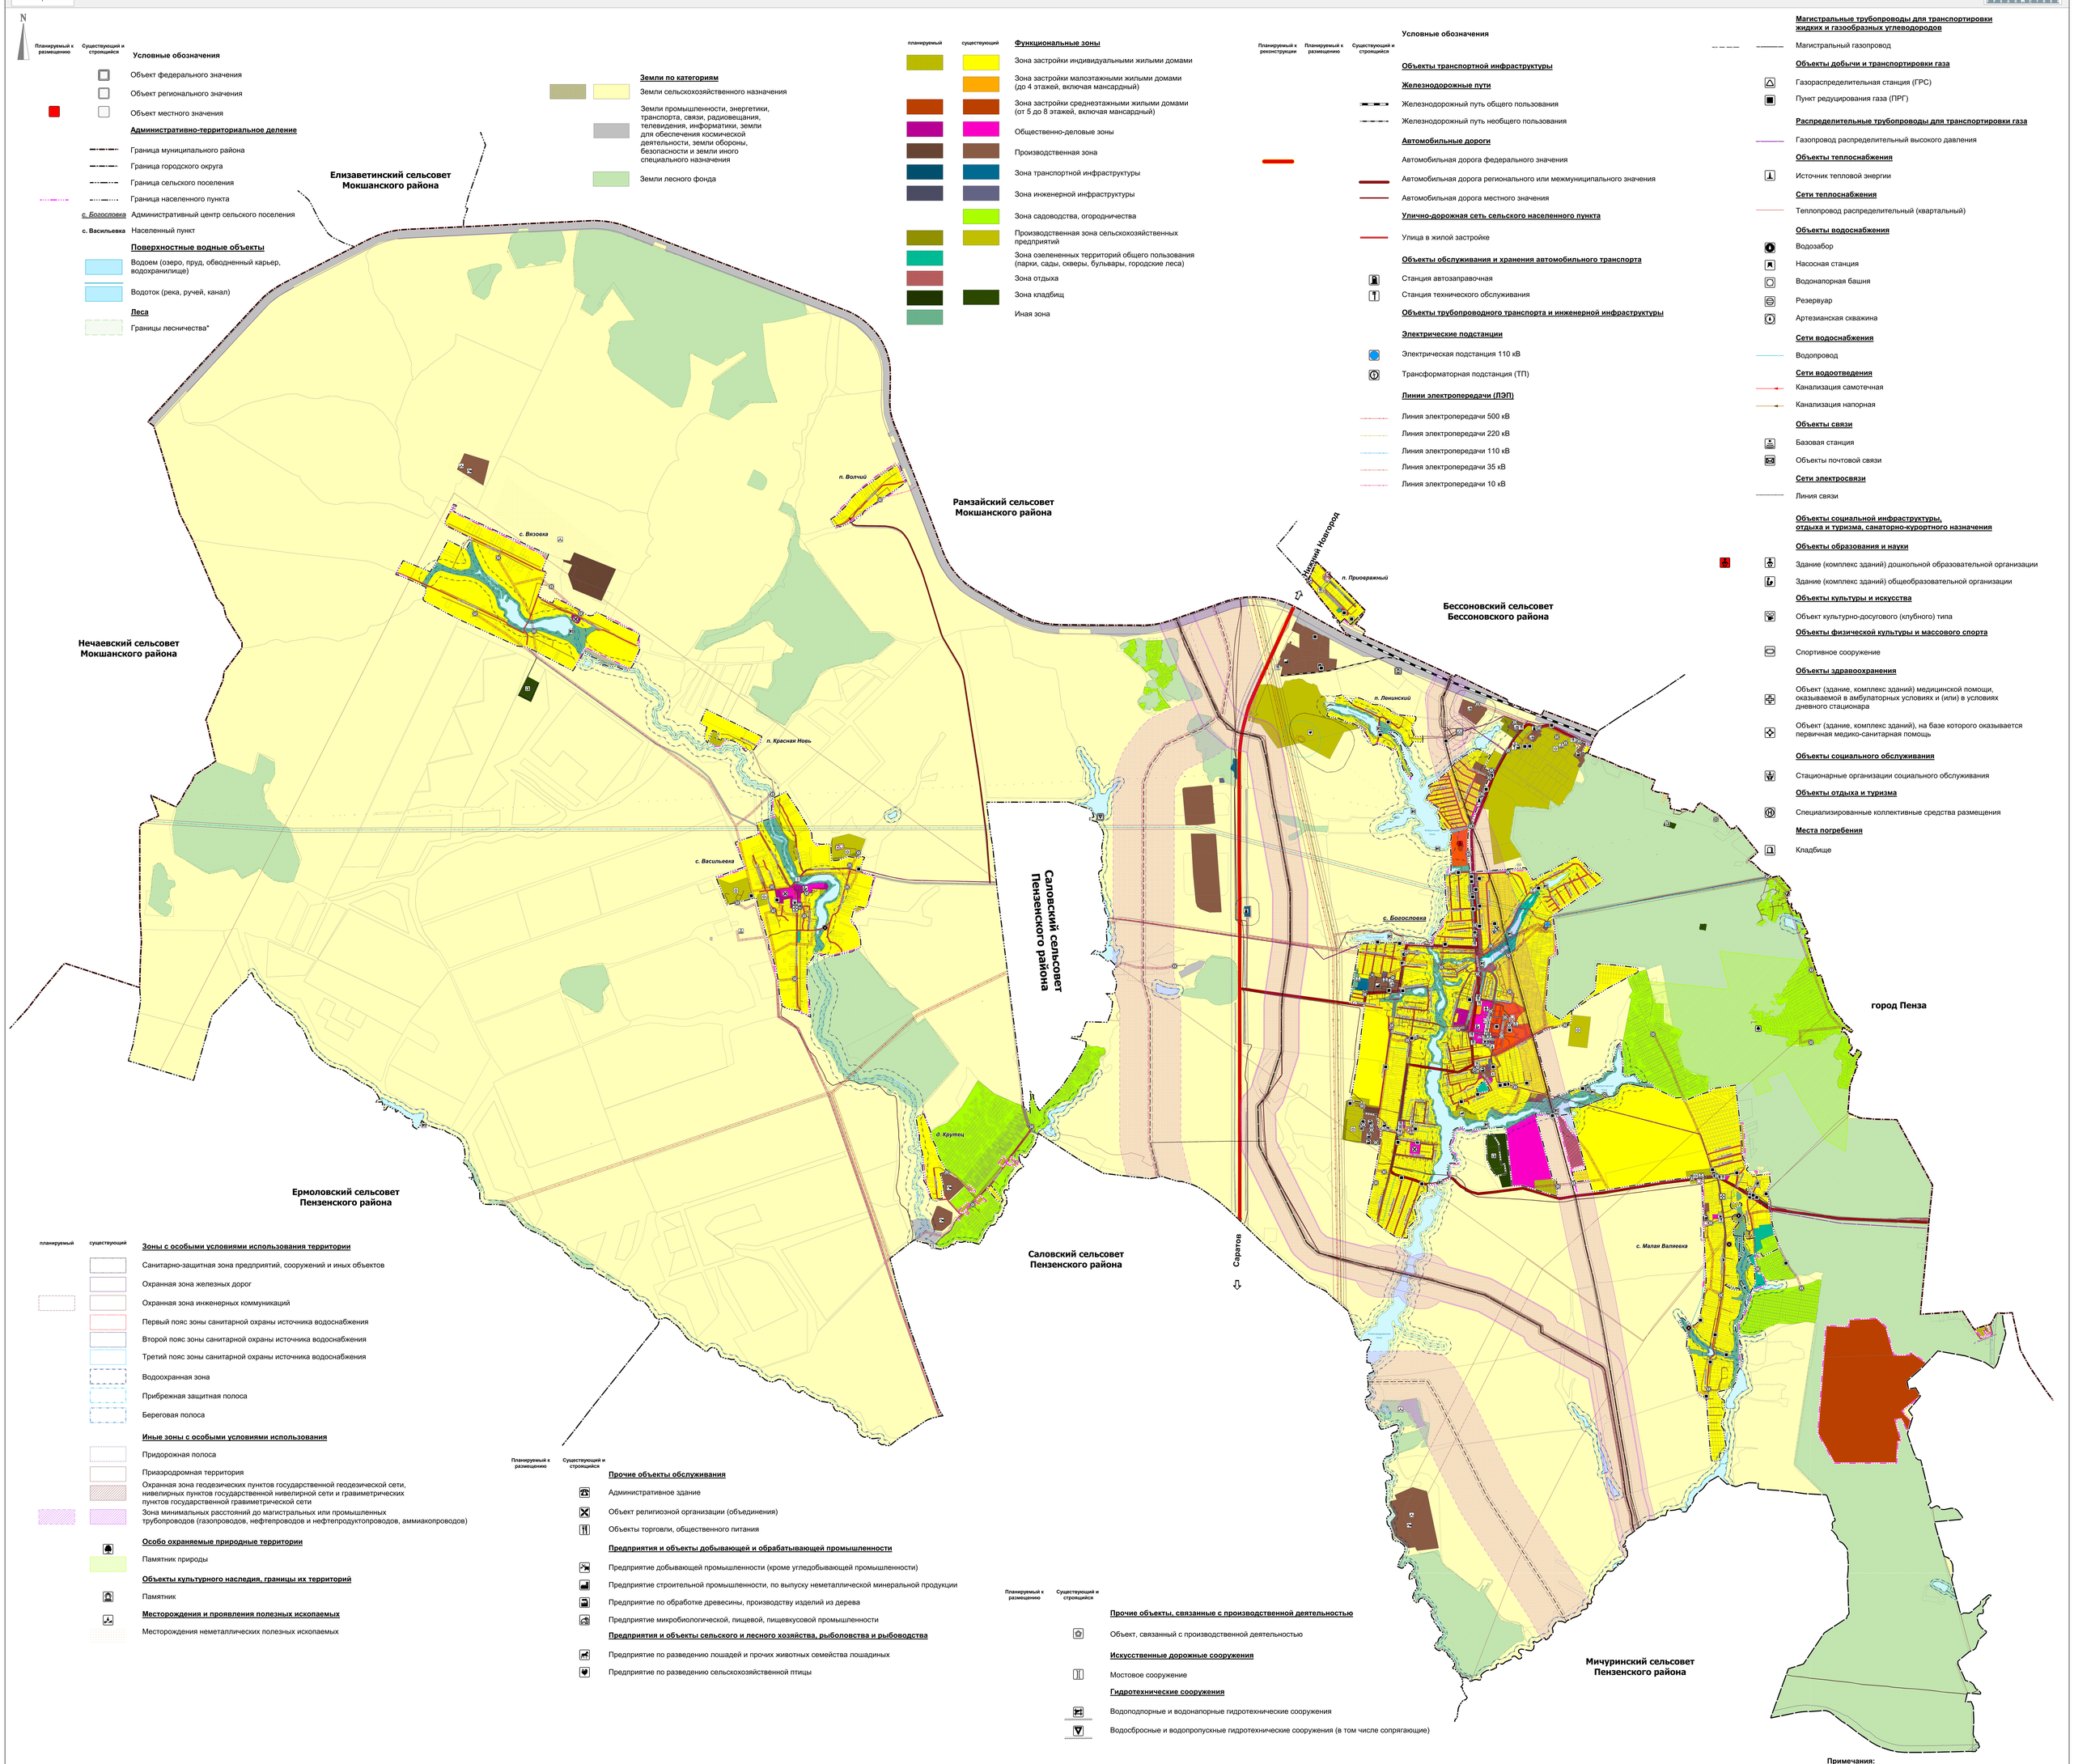

Условные обозначения

- Объект федерального значения
- Объект регионального значения
- Объект местного значения

Административно-территориальное деление

- Граница муниципального района
- Граница городского округа
- Граница сельского поселения
- Граница населенного пункта
- с. Богословка — Административный центр сельского поселения
- с. Васильевка — Населенный пункт

Поверхностные водные объекты

- Водоем (озеро, пруд, обводненный карьер, водохранилище)
- Водоток (река, ручей, канал)

Леса

- Границы лесничества*

Земли по категориям

- Земли сельскохозяйственного назначения
- Земли промышленности, энергетики, транспорта, связи, радиовещания, телевидения, информатики, земли для обеспечения космической деятельности, земли обороны, безопасности и земли иного специального назначения
- Земли лесного фонда

планируемый	существующий	Функциональные зоны
		Зона застройки индивидуальными жилыми домами
		Зона застройки малоэтажными жилыми домами (до 4 этажей, включая мансардный)
		Зона застройки среднеэтажными жилыми домами (от 5 до 8 этажей, включая мансардный)
		Общественно-деловые зоны
		Производственная зона
		Зона транспортной инфраструктуры
		Зона инженерной инфраструктуры
		Зона садоводства, огородничества
		Производственная зона сельскохозяйственных предприятий
		Зона озелененных территорий общего пользования (парки, сады, скверы, бульвары, городские леса)
		Зона отдыха
		Зона кладбищ
		Иная зона

Условные обозначения

Планируемый к реконструкции	Планируемый к размещению	Существующий и строящийся	
			Объекты транспортной инфраструктуры
			Железнодорожные пути
			Железнодорожный путь общего пользования
			Железнодорожный путь необщего пользования
			Автомобильные дороги
			Автомобильная дорога федерального значения
			Автомобильная дорога регионального или межмуниципального значения
			Автомобильная дорога местного значения
			Улично-дорожная сеть сельского населенного пункта
			Улица в жилой застройке
			Объекты обслуживания и хранения автомобильного транспорта
			Станция автозаправочная
			Станция технического обслуживания
			Объекты трубопроводного транспорта и инженерной инфраструктуры
			Электрические подстанции
			Электрическая подстанция 110 кВ
			Трансформаторная подстанция (ТП)
			Линии электропередачи (ЛЭП)
			Линия электропередачи 500 кВ
			Линия электропередачи 220 кВ
			Линия электропередачи 110 кВ
			Линия электропередачи 35 кВ
			Линия электропередачи 10 кВ
			Магистральные трубопроводы для транспортировки жидких и газообразных углеводородов
			Магистральный газопровод
			Объекты добычи и транспортировки газа
			Газораспределительная станция (ГРС)
			Пункт редуцирования газа (ПРГ)
			Распределительные трубопроводы для транспортировки газа
			Газопровод распределительный высокого давления
			Объекты теплоснабжения
			Источник тепловой энергии
			Сети теплоснабжения
			Теплопровод распределительный (квартальный)
			Объекты водоснабжения
			Водозабор
			Насосная станция
			Водонапорная башня
			Резервуар
			Артезианская скважина
			Сети водоснабжения
			Водопровод
			Сети водоотведения
			Канализация самотечная
			Канализация напорная
			Объекты связи
			Базовая станция
			Объекты почтовой связи
			Сети электросвязи
			Линия связи
			Объекты социальной инфраструктуры, отдыха и туризма, санаторно-курортного назначения
			Объекты образования и науки
			Здание (комплекс зданий) дошкольной образовательной организации
			Здание (комплекс зданий) общеобразовательной организации
			Объекты культуры и искусства
			Объект культурно-досугового (клубного) типа
			Объекты физической культуры и массового спорта
			Спортивное сооружение
			Объекты здравоохранения
			Объект (здание, комплекс зданий) медицинской помощи, оказываемой в амбулаторных условиях и (или) в условиях дневного стационара
			Объект (здание, комплекс зданий), на базе которого оказывается первичная медико-санитарная помощь
			Объекты социального обслуживания
			Стационарные организации социального обслуживания
			Объекты отдыха и туризма
			Специализированные коллективные средства размещения
			Места погребения
			Кладбище

планируемый	существующий	Зоны с особыми условиями использования территории
		Санитарно-защитная зона предприятий, сооружений и иных объектов
		Охранная зона железных дорог
		Охранная зона инженерных коммуникаций
		Первый пояс зоны санитарной охраны источника водоснабжения
		Второй пояс зоны санитарной охраны источника водоснабжения
		Третий пояс зоны санитарной охраны источника водоснабжения
		Водоохранная зона
		Прибрежная защитная полоса
		Береговая полоса
		Иные зоны с особыми условиями использования
		Придорожная полоса
		Приаэродромная территория
		Охранная зона геодезических пунктов государственной геодезической сети, нивелирных пунктов государственной нивелирной сети и гравиметрических пунктов государственной гравиметрической сети
		Зона минимальных расстояний до магистральных или промышленных трубопроводов (газопроводов, нефтепроводов и нефтепродуктопроводов, аммиакопроводов)
		Особо охраняемые природные территории
		Памятник природы
		Объекты культурного наследия, границы их территорий
		Памятник
		Месторождения и проявления полезных ископаемых
		Месторождения неметаллических полезных ископаемых

Планируемый к размещению	Существующий и строящийся	
		Прочие объекты обслуживания
		Административное здание
		Объект религиозной организации (объединения)
		Объекты торговли, общественного питания
		Предприятия и объекты добывающей и обрабатывающей промышленности
		Предприятие добывающей промышленности (кроме угледобывающей промышленности)
		Предприятие строительной промышленности, по выпуску неметаллической минеральной продукции
		Предприятие по обработке древесины, производству изделий из дерева
		Предприятие микробиологической, пищевой, пищевкусовой промышленности
		Предприятия и объекты сельского и лесного хозяйства, рыболовства и рыбоводства
		Предприятие по разведению лошадей и прочих животных семейства лошадиных
		Предприятие по разведению сельскохозяйственной птицы

Планируемый к размещению	Существующий и строящийся	
		Прочие объекты, связанные с производственной деятельностью
		Объект, связанный с производственной деятельностью
		Искусственные дорожные сооружения
		Мостовое сооружение
		Гидротехнические сооружения
		Водоподпорные и водонапорные гидротехнические сооружения
		Водосбросные и водопропускные гидротехнические сооружения (в том числе сопрягающие)

Масштаб 1:10 000

Примечания:

* - Границы лесничества отображены по сведениям ЕГРН

Границы земельных участков отображены по сведениям ЕГРН