



ОБЩЕСТВО С ОГРАНИЧЕННОЙ ОТВЕТСТВЕННОСТЬЮ
“ ЦЕНТР-ДОРСЕРВИС ”

Свидетельство №0302.06-2009-3666094663-И-010 от 08 июля 2016г.
Союз изыскательских организаций «РОДОС»

Заказчик: ООО «ЦЕНТР-МОНОЛИТСТРОЙ»

**Проект внесения изменений в проект межевания территории линейного
объекта «Транспортная развязка на км 624 автомобильной дороги
общего пользования федерального значения М 5 «Урал», г. Пенза»,
утвержденные постановлением администрации города Пензы от
29.06.2020 № 847**

**Проект межевания территории.
Основная (утверждаемая) часть**

Том 3

1462/01-19-ПМТ

Воронеж, 2021



ОБЩЕСТВО С ОГРАНИЧЕННОЙ ОТВЕТСТВЕННОСТЬЮ
“ ЦЕНТР - ДОРСЕРВИС ”

Свидетельство №0302.06-2009-3666094663-И-010 от 08 июля 2016г.
Союз изыскательских организаций «РОДОС»

Заказчик: ООО «ЦЕНТР-МОНОЛИТСТРОЙ»

**Проект внесения изменений в проект межевания территории линейного
объекта «Транспортная развязка на км 624 автомобильной дороги
общего пользования федерального значения М 5 «Урал», г. Пенза»,
утвержденные постановлением администрации города Пензы от
29.06.2020 № 847**

**Проект межевания территории.
Основная (утверждаемая) часть**


Том 3

1462/01-19-ПМТ

Генеральный директор

Главный инженер

Главный инженер проекта

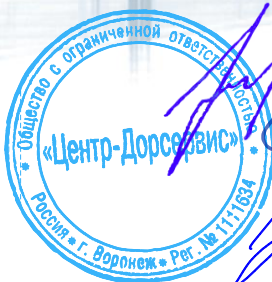

М.А. Карпович

В.В. Дубинин

Н.Н. Мельничук

Воронеж, 2021



ООО «Центр-Дорсервис»

Проект внесения изменений в проект межевания территории линейного объекта
«Транспортная развязка на км 624 автомобильной дороги общего пользования
федерального значения М-5 «Урал», г. Пенза», утвержденные постановлением
администрации города Пензы от 29.06.2020 № 847

2

№ п.п.	Наименование	Страница
1	Содержание	2
2	Текстовая часть	
2.1	Постановление Администрации города Пензы от 27.07.2021 г № 1133	3
2.2	Перечень и сведения о площади устанавливаемых публичных сервитутов в целях реализации объекта: «Транспортная развязка на км 624 автомобильной дороги общего пользования федерального значения М-5 «Урал» г. Пенза»	4
3	Графическая часть	
3.1	Чертеж межевания территории	7
3.2	Каталог координат границ устанавливаемых публичных сервитутов	11
3.3	Перечень координат границы территории, в отношении которой подготовлен проект межевания	27

Согласовано

Взам. инв. №

Подп. и дата


Инв. № подл.

1462/01-19-ПМТ

Содержание

Стадия	Лист	Листов
П	1	1

ООО «Центр-Дорсервис»

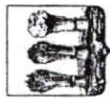

Администрация города Пензы

ПОСТАНОВЛЕНИЕ

от 24.07.2021 № 1133

О подготовке проекта внесения изменений в проект планировки и проект межевания территории линейного объекта «Транспортная развязка на км 624 автомобильной дороги М-5 «Урал», г. Пенза», утвержденные постановлением администрации города Пензы от 29.06.2020 № 847

В соответствии со статьей 46 Градостроительного кодекса Российской Федерации, решением Пензенской городской Думы от 28.03.2008 № 916-44/4 «Об утверждении Генерального плана города Пензы», решением Пензенской городской Думы от 22.12.2009 № 229-13/5 «Об утверждении Правил землепользования и застройки города Пензы», постановлением администрации города Пензы от 18.01.2019 № 65 «Об утверждении Порядка подготовки документации по планировке территории городского округа Пензы и принятия решения об утверждении документации по планировке территории городского округа города Пензы», постановлением администрации города Пензы от 29.06.2020 № 847 «Об утверждении проекта планировки и проекта межевания территории линейного объекта «Транспортная развязка на км 624 автомобильной дороги М-5 «Урал», г. Пенза», постановлением администрации города Пензы от 21.05.2021 № 733 «Об утверждении проекта внесения изменений в проект планировки и проект межевания территории линейного объекта «Транспортная развязка на км 624 автомобильной дороги М-5 «Урал», г. Пенза», утвержденные постановлением администрации города Пензы от 29.06.2020 № 847», постановлением администрации города Пензы от 09.07.2021 № 1022 «Об утверждении проекта внесения изменений в проект межевания территории линейного объекта «Транспортная развязка на км 624 автомобильной дороги М-5 «Урал», г. Пенза», утвержденный постановлением администрации города Пензы от 29.06.2020 № 847», заявлением ООО «Центр-Дорсервис» от 14.07.2021 № 6572, руководствуясь статьей 33 Устава города Пензы,

Администрация города Пензы постановляет:

1. Подготовить проект внесения изменений в проект планировки и проект межевания территории линейного объекта «Транспортная развязка на км 624 автомобильной дороги М-5 «Урал», г. Пенза», утвержденные постановлением администрации города Пензы от 29.06.2020 № 847.

2. Утвердить задание на выполнение работ по подготовке проекта внесения изменений в проект планировки и проект межевания территории линейного объекта «Транспортная развязка на км 624 автомобильной дороги М-5 «Урал», г. Пенза», утвержденные постановлением администрации города Пензы от 29.06.2020 № 847 (приложение).

3. Предложения физических и юридических лиц о порядке, сроках подготовки и содержания проекта внесения изменений в проект планировки и проект межевания территории линейного объекта «Транспортная развязка на км 624 автомобильной дороги М-5 «Урал», г. Пенза», утвержденные постановлением администрации города Пензы от 29.06.2020 № 847, могут представляться в администрацию города Пензы со дня опубликования настоящего постановления и до истечения трех месяцев.

4. Информационно – аналитическому отделу администрации города Пензы в течение трех дней с момента выхода опубликовать настоящее постановление в муниципальной газете «Пенза» и разместить на официальном сайте администрации города Пензы в информационно-телекоммуникационной сети Интернет.

5. Контроль за выполнением настоящего постановления возложить на заместителя главы администрации города Пензы по земельным и градостроительным вопросам, начальника Управления градостроительства и архитектуры города Пензы.

Глава администрации города

А.В. Лузгин




Перечень и сведения о площади устанавливаемых публичных сервитутов в целях реализации объекта: «Транспортная развязка на км 624 автомобильной дороги общего пользования федерального значения М-5 «Урал» г. Пенза»

№ п/п	Условный номер публичного сервитута	Цель установления публичного сервитута	Площадь устанавливаемо го публичного сервитута, кв.м	Кадастровый (условный) номер земельного участка, в отношении которого устанавливается публичный сервитут	Площадь земельного участка, попадающего в границы устанавливаемого о публичного сервитута, кв. м
4	С4	Размещение объектов электросетевого хозяйства, которые переносятся в связи с изъятием земельных участков, на которых они ранее располагались, для муниципальных нужд	34274	58:29:0000000:32	276.98
				58:29:0000000:3955	1479.31
				58:29:0000000:3956	977.02
				58:29:0000000:92	1100.95
				58:29:1001010	11313.22
				58:29:1001010:1137	1126.33
				58:29:1001010:1140	898.51
				58:29:1001010:1141	560.14
				58:29:1001010:1142	714.12
				58:29:1001010:1205	195.13
				58:29:1001010:1286	171.33
				58:29:1001010:1326	36.10
				58:29:1001010:1327	375.82
				58:29:1001010:1328	2661.64
				58:29:1001010:804	111.96
				58:29:1008002	434.31
				58:29:1008003	5567.57
				58:29:1008003:109	369.40
				58:29:1008003:1185	2227.61
				58:29:1008003:4115	1589.37
				58:29:1008003:4903	814.35
				58:29:1008003:4904	23.77
				58:29:1008003:5158	1696.49
				58:29:1008003:5158	36.91
				58:29:1008003:5159	199.37

9	С9	Складирование строительных и иных материалов, размещение временных или вспомогательных сооружений (включая ограждения, бытовки, навесы) и (или) строительной техники, которые необходимы для обеспечения строительства, реконструкции, ремонта объектов транспортного инфраструктуры федерального, регионального или местного значения, на срок указанных строительства, реконструкции, ремонта		141.13(1) 20324.76(2) 464.01(3) 2173.62(4) 55.18(5) 3437.85(6) 52.71(7) 208.44(8) 808.05(9) 1139.54(10) 15640.36(11) 8784.73(12) 5664.8(13) 58895.18	58:29:1008003:5160	376.51
					58:29:1008003:6011	2.70
					58:29:1008003:88	350.53
					58:29:0000000:32	276.98
					58:29:0000000:3956	2263.30
					58:29:0000000:92	9717.82
					58:29:1001010	12299.82
					58:29:1001010:1137	1126.50
					58:29:1001010:1140	898.79
					58:29:1001010:1141	560.48
					58:29:1001010:1142	714.67
					58:29:1001010:1205	195.35
					58:29:1001010:1286	21.13
					58:29:1001010:1327	1539.61
					58:29:1001010:1328	3234.21
					58:29:1001010:1329	73.42
					58:29:1001010:804	111.97
					58:29:1008002	427.77
					58:29:1008003	10063.31
					58:29:1008003:108	190.85
					58:29:1008003:108	118.89
					58:29:1008003:109	857.32
					58:29:1008003:1121	72.16
					58:29:1008003:1122	309.41
					58:29:1008003:1126	89.79
					58:29:1008003:1130	38.82
					58:29:1008003:1184	45.77
					58:29:1008003:1185	4857.87
					58:29:1008003:2036	411.93
					58:29:1008003:4106	407.09
					58:29:1008003:4115	41.67
					58:29:1008003:4903	166.68
					58:29:1008003:4904	39.16
					58:29:1008003:5152	35.14
					58:29:1008003:5153	829.36
					58:29:1008003:5157	0.92

				58:29:1008003:5158	4144.59
				58:29:1008003:5159	199.36
				58:29:1008003:5160	618.99
				58:29:1008003:575	1673.65
				58:29:1008003:601	829.36
				58:29:1008003:6011	2336.13
				58:29:1008003:6012	313.31
				58:29:1008003:6013	329.87
				58:29:1008003:603	1248.22
				58:29:1008003:8	29.09
10	C10	Размещение объектов электросетевого хозяйства, которые переносятся в связи с изъятием земельных участков, на которых они ранее располагались, для муниципальных нужд	5.52(1) 90.00(2) 119.98(3) 69.98(4) 50.00(5) 49.96(6) 6.24(7) 49.98(8) 5.52(9) 447	58:29:00000000:3956 58:29:1001010 58:29:1001010:1328 58:29:1008003 58:29:1008003:1185(4)	5.276 111.694 119.978 182.5 27.72

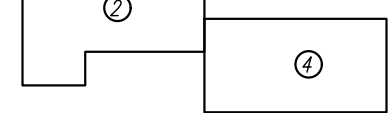

Линия совмещения

- 58:29:1001010

- *Земли населенных пунктов;*
- *Земли неразграниченной государственной собственности.*

34274 кв. м

C9(2)

Граница публичного сервитута, устанавливаемого с целью размещения объектов электросетевого хозяйства, которая переносится в связи с изъятием земельного участка, на котором он ранее располагалась, для муниципальных нужд:


- Условий номер и площадь публичного сервитута, устанавливаемого с целью размещения объектов электросетевого хозяйства, которая переносится в связи с изъятием земельного участка, на котором он ранее располагалась, для муниципальных нужд;
- Обозначение и номер характерной точки границы публичного сервитута, устанавливаемого с целью размещения объектов электросетевого хозяйства, которая переносится в связи с изъятием земельного участка, на котором он ранее располагалась, для муниципальных нужд;



Граница публичного сервитута, устанавливаемого с целью складирования строительных и иных материалов, размещения временных или вспомогательных сооружений (включая ограждения, вытопки, навесы) и (или) строительной техники, которые необходимы для обеспечения строительства, реконструкции, ремонта объектов транспортной инфраструктуры федеральной, региональной или местного значения, на срок указания строительных нужд:

- Условий номер и площадь публичного сервитута, устанавливаемого с целью складирования строительных и иных материалов, размещения временных или вспомогательных сооружений (включая ограждения, вытопки, навесы) и (или) строительной техники, которые необходимы для обеспечения строительства, реконструкции, ремонта объектов транспортной инфраструктуры федеральной, региональной или местного значения, на срок указания строительных нужд;
- Обозначение и номер характерной точки границы публичного сервитута, устанавливаемого с целью складирования строительных и иных материалов, размещения временных или вспомогательных сооружений (включая ограждения, вытопки, навесы) и (или) строительной техники, которые необходимы для обеспечения строительства, реконструкции, ремонта объектов транспортной инфраструктуры федеральной, региональной или местного значения, на срок указания строительных нужд.

Границы земельных участков, образование которых предусмотрено схемой расположения земельного участка или земельных участков на кадастровом плане территории, срок действия которых не истек, отсутствуют, что подтверждается письмом Управления архитектуры и градостроительства города Пензы от 05.10.2021 г. № 8649

				1462/01-19-ПМТ			
Проект внесения изменений в проект межевания территории линейного объекта «Транспортная развязка на км 624 автомобильной дороги общего пользования федерального назначения М-5 «Енисей», в Пскове, утвержденного постановлением городского округа Псков от 29.06.2020 № 847							
Исх. Кол.	Листы	Нд	Подпись	Дата			
Разработчик	Побережская	1		30.07.2021	Статус	Листы	Листов
Проверил	Воронина	1		30.07.2021	П	1	4
Нач. отдела	Мельниш	1		30.07.2021			
СПП	Мельниш	1		30.07.2021			
Н. контр.	Шулькин	1		30.07.2021			
Гл. инженер	Дубинин	1		30.07.2021			
1:1000						ООО «ЦЕНТР-ДОРСЕРВИС»	

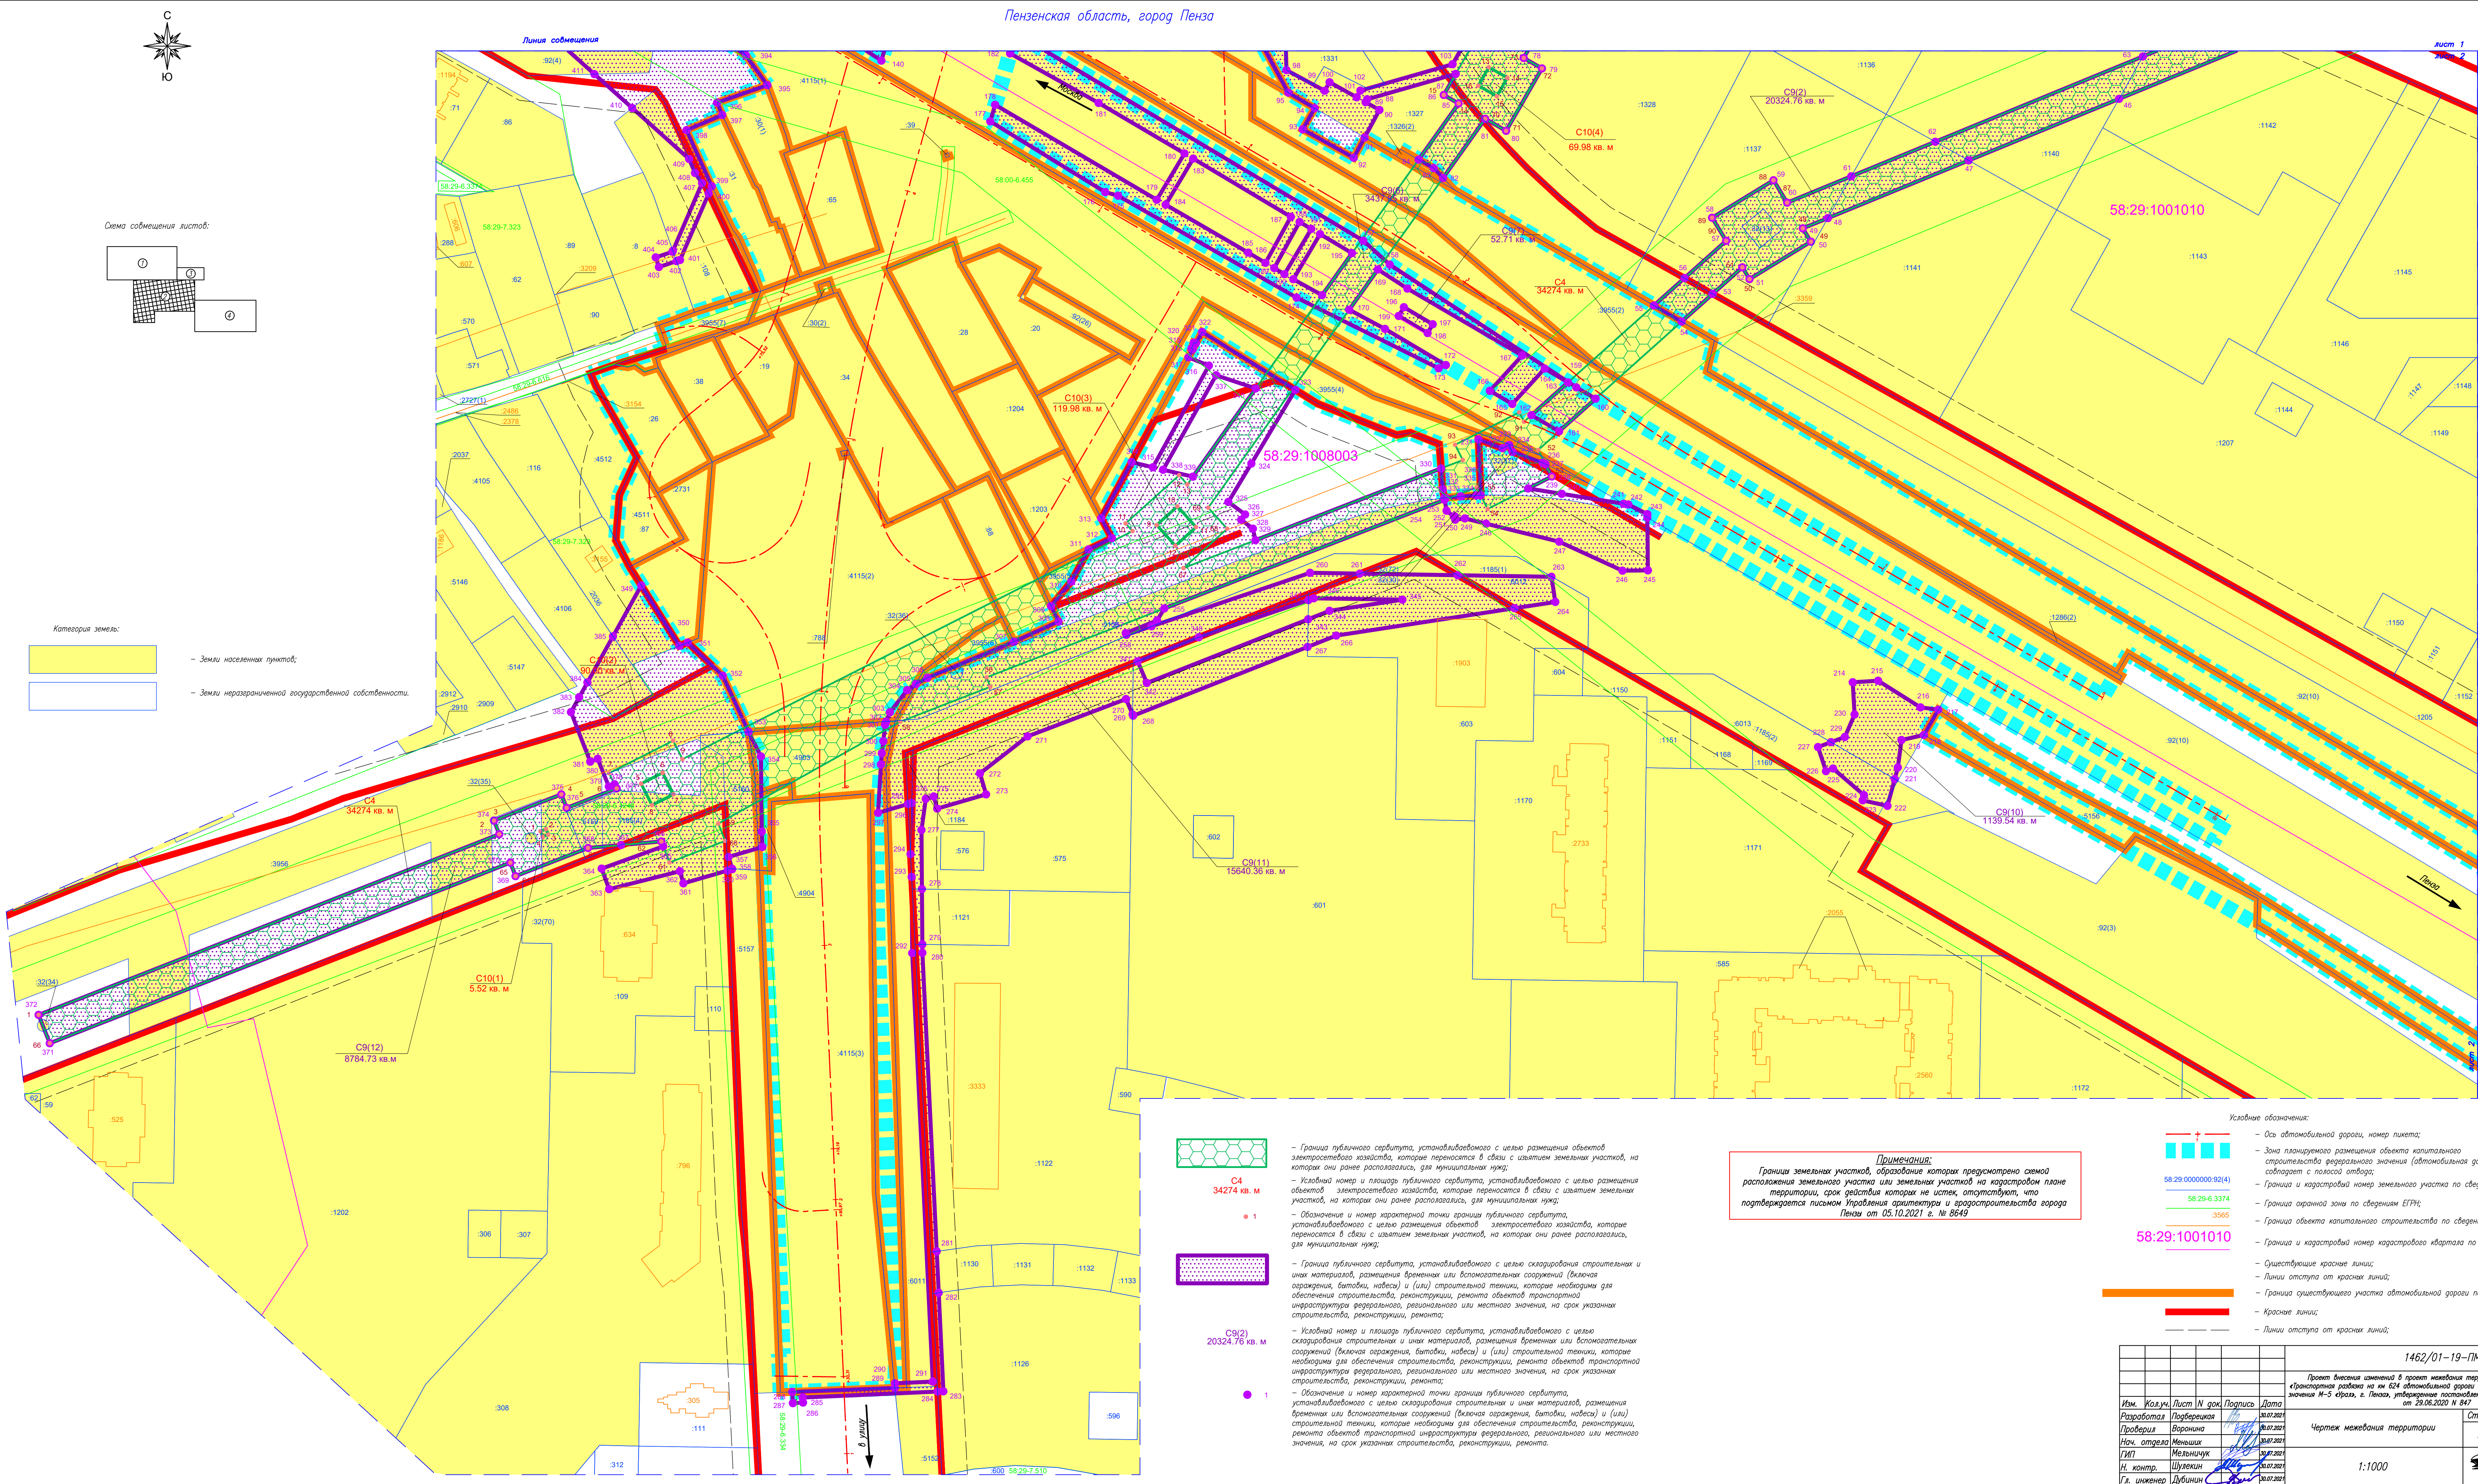

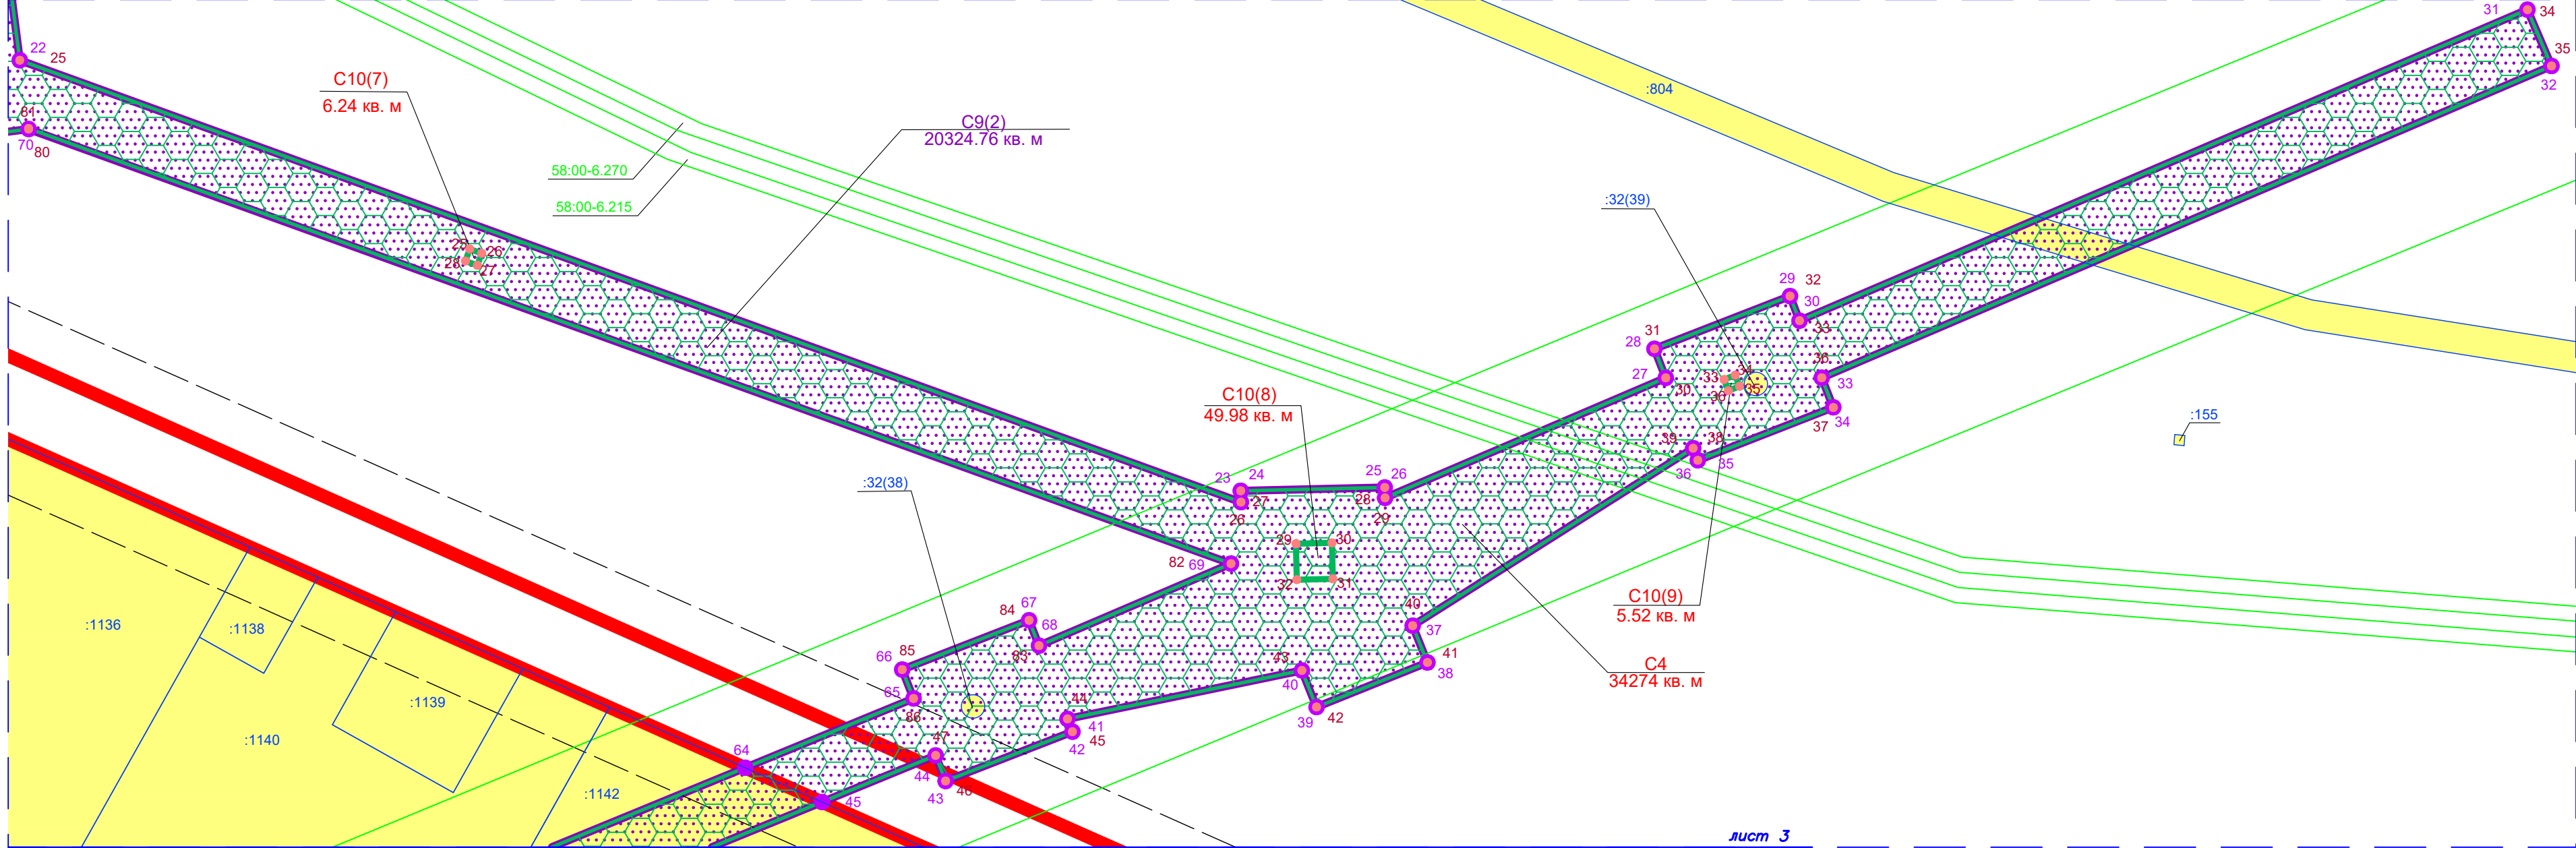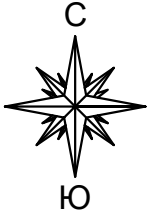

Условные обозначения:

58:29:0000000:92(4)

58:29-6.3374

:3565

58:29:1001010

C4
34274 кв. м

1

58:00-6.270

58:00-6.215

C10(7)
6.24 кв. м

C9(2)
20324.76 кв. м

C10(8)
49.98 кв. м

C10(9)
5.52 кв. м

C4
34274 кв. м

- Ось автомобильной дороги, номер пикета;
- Зона планируемого размещения объекта капитального строительства федерального значения (автомобильная дорога), совпадает с полосой отвода;
- Граница и кадастровый номер земельного участка по сведениям ЕГРН;
- Граница охранной зоны по сведениям ЕГРН;
- Граница объекта капитального строительства по сведениям ЕГРН.
- Граница и кадастровый номер кадастрового квартала по сведениям ЕГРН;
- Красные линии;
- Линии отступа от красных линий;
- Граница публичного сервитута, устанавливаемого с целью размещения объектов электросетевого хозяйства, которые переносятся в связи с изъятием земельных участков, на которых они ранее располагались, для муниципальных нужд;
- Условный номер и площадь публичного сервитута, устанавливаемого с целью размещения объектов электросетевого хозяйства, которые переносятся в связи с изъятием земельных участков, на которых они ранее располагались, для муниципальных нужд;
- Обозначение и номер характерной точки границы публичного сервитута, устанавливаемого с целью размещения объектов электросетевого хозяйства, которые переносятся в связи с изъятием земельных участков, на которых они ранее располагались, для муниципальных нужд;

C9(2)
20324.76 кв. м

1

- Граница публичного сервитута, устанавливаемого с целью складирования строительных и иных материалов, размещения временных или вспомогательных сооружений (включая ограждения, бытовки, навесы) и (или) строительной техники, которые необходимы для обеспечения строительства, реконструкции, ремонта объектов транспортной инфраструктуры федерального, регионального или местного значения, на срок указанных строительства, реконструкции, ремонта;
- Условный номер и площадь публичного сервитута, устанавливаемого с целью складирования строительных и иных материалов, размещения временных или вспомогательных сооружений (включая ограждения, бытовки, навесы) и (или) строительной техники, которые необходимы для обеспечения строительства, реконструкции, ремонта объектов транспортной инфраструктуры федерального, регионального или местного значения, на срок указанных строительства, реконструкции, ремонта;
- Обозначение и номер характерной точки границы публичного сервитута, устанавливаемого с целью складирования строительных и иных материалов, размещения временных или вспомогательных сооружений (включая ограждения, бытовки, навесы) и (или) строительной техники, которые необходимы для обеспечения строительства, реконструкции, ремонта объектов транспортной инфраструктуры федерального, регионального или местного значения, на срок указанных строительства, реконструкции, ремонта.


Примечания:
Границы земельных участков, образование которых предусмотрено схемой расположения земельного участка или земельных участков на кадастровом плане территории, срок действия которых не истек, отсутствуют, что подтверждается письмом Управления архитектуры и градостроительства города Пензы от 05.10.2021 г. № 8649

Категория земель:

- Земли населенных пунктов;
- Земли неразграниченной государственной собственности.

Схема совмещения листов:

							1462/01-19-ПМТ		
							Проект внесения изменений в проект межевания территории линейного объекта «Транспортная развязка на км 624 автомобильной дороги общего пользования федерального значения М-5 «Урал», г. Пенза», утвержденные постановлением администрации города Пензы от 29.06.2020 N 847		
Изм.	Кол.уч.	Лист	N док.	Подпись	Дата	Чертеж межевания территории	Стадия	Лист	Листов
Разработал	Погберецкая				30.07.2021		П	3	4
Проверил	Воронина				30.07.2021				
Нач. отдела	Меньших				30.07.2021				
ГИП	Мельничук				30.07.2021				
Н. контр.	Шулекин				30.07.2021	1:1000			
Гл. инженер	Дубинин				30.07.2021				

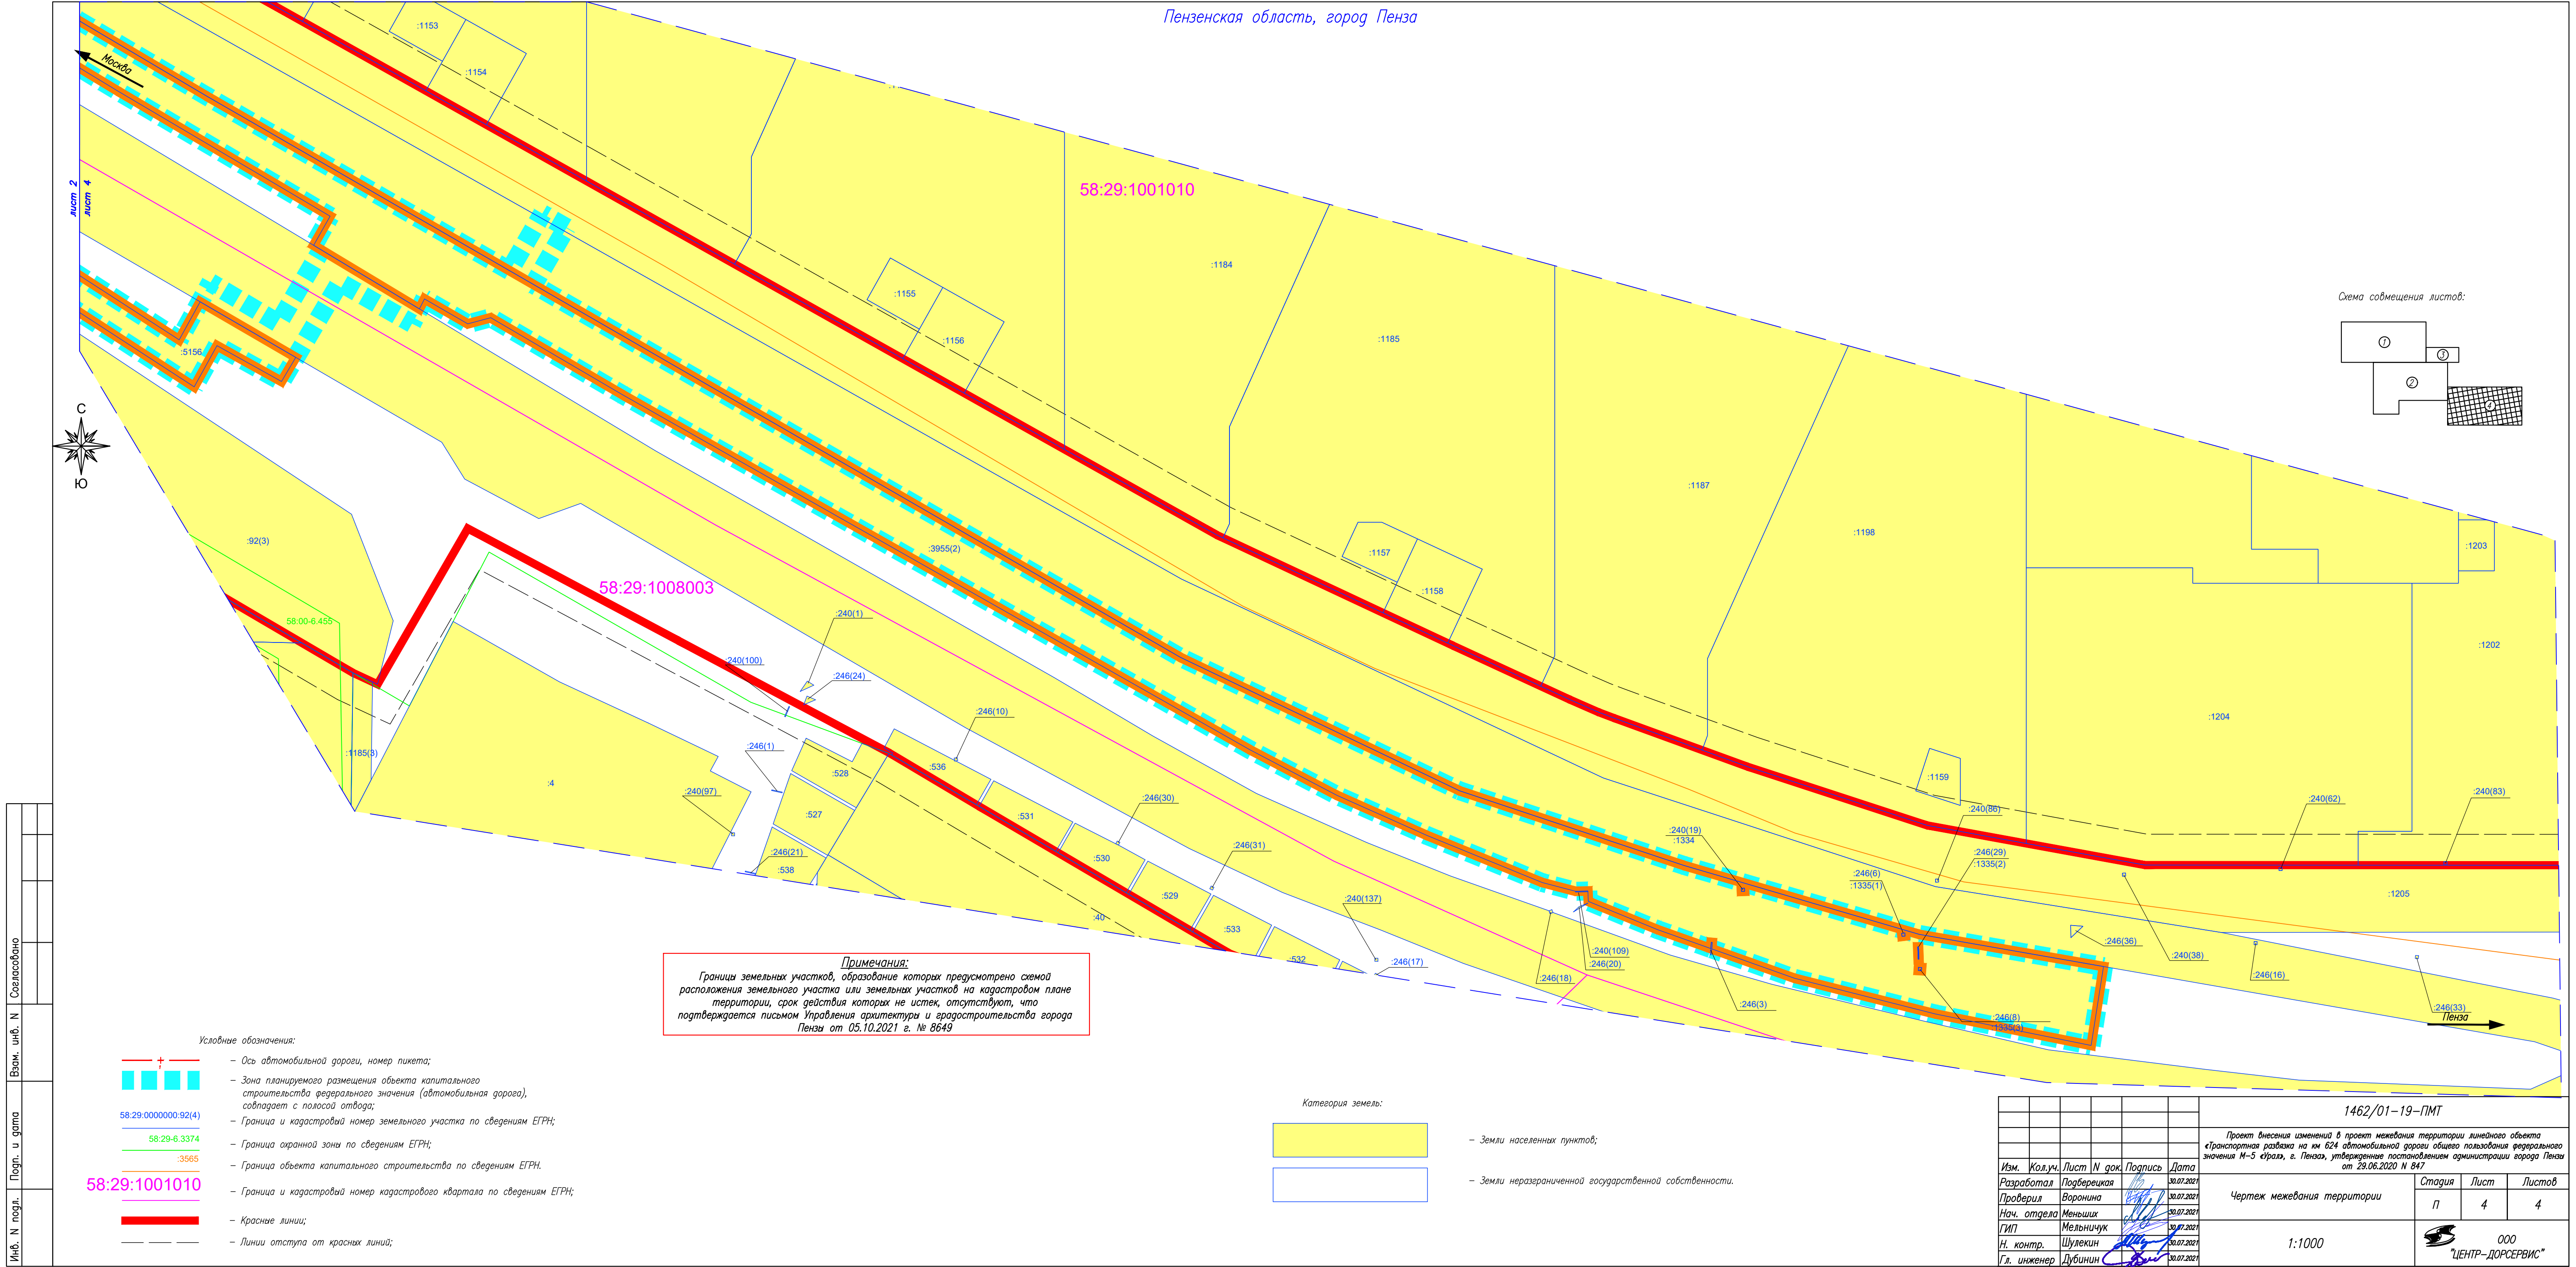



ООО «Центр-Дорсервис»

Проект внесения изменений в проект межевания территории линейного объекта
"Транспортная развязка на км 624 автомобильной дороги общего пользования
федерального значения М-5 «Урал» г. Пенза"

№	Координаты	
	X	Y
С4		
1	386774.27	2221476.76
2	386772.17	2221477.58
3	386767.90	2221479.26
4	386763.10	2221481.14
5	386775.34	2221512.36
6	386784.70	2221536.22
7	386821.98	2221631.31
8	386831.34	2221655.18
9	386834.11	2221662.24
10	386828.81	2221664.28
11	386832.86	2221674.70
12	386839.00	2221690.48
13	386839.90	2221692.80
14	386840.42	2221698.59
15	386841.05	2221705.77
16	386842.46	2221721.60
17	386834.18	2221724.82
18	386842.68	2221746.68
19	386849.49	2221744.03
20	386851.08	2221746.87
21	386857.81	2221758.89
22	386865.60	2221772.82
23	386888.22	2221813.22
24	386889.56	2221815.62
25	386890.18	2221817.21
26	386903.25	2221850.95
27	386906.98	2221849.50
28	386977.79	2222032.18
29	386981.67	2222042.19
30	386978.56	2222043.77
31	386978.56	2222043.77
32	386973.18	2222046.49
33	386978.54	2222057.08
34	386985.96	2222071.73
35	386990.82	2222069.26
36	386994.04	2222067.63
37	386996.41	2222066.43
38	387024.44	2222097.75

Согласовано

Взам. инв. №

Подп. и дата

Инв. № подл.

1462/01-19-ПМТ

Изм.	Кол.уч	Лист	№ док.	Подпись	Дата
ГИП	Мельничук				05.07.2021
Н.контр.	Шулекин				05.07.2021
Разработал	Подберецкая				05.07.2021
Проверил	Воронина				05.07.2021

Каталог координат границ
устанавливаемых публичных
сервитутов

Стадия	Лист	Листов
П	1	16

ООО «Центр-Дорсервис»



ООО «Центр-Дорсервис»

Проект внесения изменений в проект межевания территории линейного объекта "Транспортная развязка на км 624 автомобильной дороги общего пользования федерального значения М-5 «Урал» г. Пенза"

39	387046.85	2222122.79
40	387057.75	2222134.98
41	387068.20	2222146.65
42	387063.56	2222149.47
43	387078.28	2222173.62
44	387083.53	2222170.42
45	387087.57	2222180.28
46	387110.23	2222235.63
47	387134.45	2222294.78
48	387162.17	2222362.50
49	387171.30	2222384.79
50	387166.29	2222386.74
51	387175.97	2222411.64
52	387178.47	2222410.67
53	387187.99	2222456.65
54	387180.81	2222459.53
55	387189.54	2222481.29
56	387196.77	2222478.40
57	387231.57	2222533.43
58	387229.21	2222534.34
59	387239.56	2222560.94
60	387245.40	2222558.66
61	387267.76	2222611.00
62	387271.42	2222619.58
63	387306.56	2222701.85
64	387317.60	2222697.14
65	387276.85	2222601.74
66	387273.18	2222593.15
67	387256.59	2222554.31
68	387261.41	2222552.44
69	387251.07	2222525.84
70	387245.38	2222528.05
71	387221.85	2222472.97
72	387223.87	2222472.92
73	387223.22	2222444.65
74	387221.00	2222444.70
75	387307.69	2222205.10
76	387322.24	2222203.23
77	387318.64	2222175.18
78	387305.38	2222176.88
79	387277.43	2222126.93
80	387285.87	2222117.94
81	387275.50	2222108.21

Взам. инв. №

Подп. и дата

Инв. № подл.

Изм.	Кол.уч	Лист	№ док.	Подпись	Дата

1462/01-19-ПМТ

Лист

2



ООО «Центр-Дорсервис»

Проект внесения изменений в проект межевания территории линейного объекта "Транспортная развязка на км 624 автомобильной дороги общего пользования федерального значения М-5 «Урал» г. Пенза"

82	387265.24	2222098.59
83	387257.41	2222106.94
84	387156.50	2222050.28
85	387160.54	2222043.26
86	387141.35	2222032.32
87	387135.97	2222029.25
88	387132.61	2222035.09
89	387110.56	2222019.39
90	387107.89	2222017.48
91	387094.88	2222008.22
92	387083.23	2221999.92
93	387047.98	2221974.82
94	387037.00	2221967.00
95	387026.91	2221959.81
96	386982.83	2221928.42
97	386986.43	2221925.17
98	386967.50	2221904.16
99	386964.48	2221906.88
100	386955.16	2221888.48
101	386946.88	2221872.15
102	386945.65	2221869.72
103	386945.65	2221869.72
104	386936.88	2221852.40
105	386936.88	2221852.40
106	386887.52	2221755.00
107	386885.11	2221750.23
108	386885.10	2221750.22
109	386879.82	2221739.80
110	386878.41	2221737.02
111	386874.82	2221729.93
112	386879.50	2221727.56
113	386882.08	2221726.25
114	386869.30	2221701.02
115	386869.27	2221701.04
116	386863.30	2221704.06
117	386861.05	2221698.28
118	386855.64	2221684.37
119	386860.98	2221682.30
120	386857.88	2221674.33
121	386850.67	2221655.78
122	386845.29	2221657.88
123	386844.16	2221654.99
124	386834.80	2221631.12

Взам. инв. №

Подп. и дата

Инв. № подл.

Изм.	Кол.уч	Лист	№ док.	Подпись	Дата

1462/01-19-ПМТ

Лист

3



ООО «Центр-Дорсервис»

Проект внесения изменений в проект межевания территории линейного объекта "Транспортная развязка на км 624 автомобильной дороги общего пользования федерального значения М-5 «Урал» г. Пенза"

125	386797.51	2221536.04
126	386788.16	2221512.17
127	386949.95	2221926.91
128	386965.39	2221944.10
129	386973.70	2221936.65
130	387020.57	2221970.03
131	387031.13	2221977.55
132	387041.92	2221985.24
133	387077.03	2222010.24
134	387088.78	2222018.60
135	387101.84	2222027.91
136	387103.35	2222028.98
137	387126.02	2222045.13
138	387126.60	2222045.54
139	387121.87	2222053.77
140	387146.39	2222067.87
141	387150.52	2222060.68
142	387248.96	2222115.95
143	387245.89	2222119.22
144	387263.31	2222135.55
145	387266.53	2222138.57
146	387268.82	2222136.12
147	387292.55	2222178.53
148	387290.58	2222178.78
149	387294.19	2222206.84
150	387294.31	2222206.82
151	387208.94	2222442.76
152	387192.85	2222405.07
153	387197.82	2222403.14
154	387188.15	2222378.24
155	387182.48	2222380.46
156	387168.90	2222347.41
157	387151.11	2222304.14
158	387117.57	2222222.53
159	387103.99	2222189.50
160	387093.62	2222164.27
161	387102.43	2222158.90
162	387087.70	2222134.75
163	387078.61	2222140.29
164	387063.96	2222123.92
165	387053.18	2222111.87
166	387031.30	2222087.43

Взам. инв. №

Подп. и дата

Инв. № подл.

Изм.	Кол.уч	Лист	№ док.	Подпись	Дата

1462/01-19-ПМТ

Лист

4



ООО «Центр-Дорсервис»

Проект внесения изменений в проект межевания территории линейного объекта "Транспортная развязка на км 624 автомобильной дороги общего пользования федерального значения М-5 «Урал» г. Пенза"

167	387030.91	2222086.99
168	387007.49	2222060.82
169	387011.19	2222058.94
170	387005.56	2222047.82
171	387003.01	2222042.78
172	386998.41	2222033.71
173	386992.43	2222036.74
174	386989.14	2222028.23
C9(1)		
1	387347.36	2221961.58
2	387346.31	2221964.82
3	387340.68	2221961.94
4	387321.43	2221952.10
5	387321.81	2221938.77
6	387325.77	2221939.91
7	387325.50	2221949.69
8	387342.18	2221958.58
9	387341.56	2221959.98
C9(2)		
10	387372.94	2221974.58
11	387371.31	2221978.23
12	387368.71	2221977.07
13	387357.92	2221984.90
14	387298.77	2222117.45
15	387275.75	2222107.66
16	387275.50	2222108.20
17	387285.87	2222117.94
18	387277.43	2222126.94
19	387305.38	2222176.88
20	387318.64	2222175.18
21	387322.24	2222203.24
22	387307.69	2222205.10
23	387221.00	2222444.70
24	387223.22	2222444.65
25	387223.87	2222472.92
26	387221.85	2222472.97
27	387245.38	2222528.05
28	387251.07	2222525.84
29	387261.41	2222552.44
30	387256.59	2222554.31
31	387317.60	2222697.14
32	387306.56	2222701.85
33	387245.40	2222558.66

Взам. инв. №

Подп. и дата

Инв. № подл.

Изм.	Кол.уч	Лист	№ док.	Подпись	Дата

1462/01-19-ПМТ

Лист

5



ООО «Центр-Дорсервис»

Проект внесения изменений в проект межевания территории линейного объекта "Транспортная развязка на км 624 автомобильной дороги общего пользования федерального значения М-5 «Урал» г. Пенза"

34	387239.59	2222560.93
35	387229.21	2222534.34
36	387231.57	2222533.43
37	387196.77	2222478.40
38	387189.54	2222481.29
39	387180.81	2222459.53
40	387187.99	2222456.65
41	387178.47	2222410.67
42	387175.97	2222411.64
43	387166.29	2222386.74
44	387171.30	2222384.79
45	387162.17	2222362.51
46	387134.44	2222294.78
47	387110.23	2222235.64
48	387087.56	2222180.28
49	387083.53	2222170.42
50	387078.28	2222173.62
51	387063.56	2222149.47
52	387068.20	2222146.65
53	387057.75	2222134.99
54	387046.85	2222122.80
55	387053.18	2222111.87
56	387063.97	2222123.92
57	387078.61	2222140.29
58	387087.70	2222134.75
59	387102.43	2222158.90
60	387093.62	2222164.27
61	387103.99	2222189.50
62	387117.57	2222222.54
63	387151.11	2222304.14
64	387168.90	2222347.41
65	387182.48	2222380.46
66	387188.15	2222378.24
67	387197.82	2222403.14
68	387192.85	2222405.07
69	387208.94	2222442.75
70	387294.19	2222206.84
71	387290.58	2222178.78
72	387292.55	2222178.53
73	387268.82	2222136.12
74	387266.52	2222138.57
75	387263.31	2222135.56
76	387245.89	2222119.22

Взам. инв. №

Подп. и дата

Инв. № подл.

Изм.	Кол.уч	Лист	№ док.	Подпись	Дата

1462/01-19-ПМТ

Лист

6



ООО «Центр-Дорсервис»

Проект внесения изменений в проект межевания территории линейного объекта "Транспортная развязка на км 624 автомобильной дороги общего пользования федерального значения М-5 «Урал» г. Пенза"

77	387248.95	2222115.96
78	387150.52	2222060.68
79	387146.39	2222067.87
80	387121.87	2222053.77
81	387126.60	2222045.54
82	387103.35	2222028.98
83	387107.20	2222025.32
84	387110.56	2222019.39
85	387132.61	2222035.09
86	387135.97	2222029.25
87	387144.23	2222033.95
88	387134.28	2221999.17
89	387133.12	2221998.53
90	387130.09	2222003.98
91	387119.24	2221998.14
92	387111.31	2221993.86
93	387122.46	2221973.76
94	387130.77	2221978.51
95	387136.88	2221968.12
96	387156.66	2221957.30
97	387162.90	2221966.91
98	387145.74	2221967.41
99	387137.64	2221982.44
100	387140.98	2221984.36
101	387135.06	2221995.03
102	387137.67	2221996.47
103	387148.04	2222032.72
104	387267.49	2222099.79
105	387277.44	2222103.84
106	387296.93	2222111.76
107	387354.74	2221982.25
108	387365.36	2221974.56
109	387361.87	2221972.77
110	387363.11	2221969.76
111	387368.23	2221972.48
112	387262.45	2222101.56
113	387160.08	2222044.08
114	387156.50	2222050.28
115	387257.41	2222106.94
C9(3)		
116	387225.53	2221955.58
117	387221.39	2221965.18

Взам. инв. №

Подп. и дата

Инв. № подл.

Изм.	Кол.уч	Лист	№ док.	Подпись	Дата

1462/01-19-ПМТ

Лист

7



ООО «Центр-Дорсервис»

Проект внесения изменений в проект межевания территории линейного объекта "Транспортная развязка на км 624 автомобильной дороги общего пользования федерального значения М-5 «Урал» г. Пенза"

118	387178.34	2221966.45
119	387173.35	2221956.58
C9(4)		
120	387427.28	2221388.18
121	387261.74	2221670.68
122	387257.91	2221682.57
123	387228.52	2221743.28
124	387219.85	2221759.07
125	387184.87	2221818.22
126	387176.82	2221815.93
127	387178.87	2221812.72
128	387177.41	2221811.83
129	387180.37	2221806.93
130	387183.18	2221805.92
131	387184.18	2221804.47
132	387192.66	2221793.16
133	387198.06	2221783.68
134	387178.70	2221775.34
135	387168.16	2221791.78
136	387169.85	2221792.87
137	387164.46	2221801.72
138	387162.71	2221800.62
139	387157.00	2221810.29
140	387149.47	2221808.15
141	387208.89	2221717.14
142	387219.62	2221705.37
143	387211.24	2221720.08
144	387202.15	2221735.79
145	387183.46	2221767.61
146	387201.75	2221775.49
147	387205.26	2221767.10
148	387206.92	2221764.15
149	387245.71	2221697.61
150	387276.91	2221643.31
151	387426.64	2221387.80
C9(5)		
152	387185.05	2221787.74
153	387178.09	2221799.64
154	387174.64	2221797.61
155	387181.60	2221785.71
C9(6)		
156	387160.21	2221861.04
157	387078.67	2221997.64

Инов. № подл.	Подп. и дата	Взам. инв. №

Изм.	Кол.уч	Лист	№ док.	Подпись	Дата

1462/01-19-ПМТ

Лист

8



ООО «Центр-Дорсервис»

Проект внесения изменений в проект межевания территории линейного объекта "Транспортная развязка на км 624 автомобильной дороги общего пользования федерального значения М-5 «Урал» г. Пенза"

158	387069.27	2222008.03
159	387021.00	2222081.37
160	387016.55	2222088.95
161	387003.70	2222074.59
162	387010.08	2222063.71
163	387022.94	2222078.09
164	387028.38	2222068.94
165	387014.47	2222056.21
166	387019.64	2222047.39
167	387033.54	2222060.09
168	387059.84	2222014.94
169	387067.36	2222003.35
170	387051.53	2221992.08
171	387043.98	2222006.14
172	387029.77	2222030.10
173	387028.50	2222027.25
174	387056.29	2221971.38
175	387096.35	2221901.19
176	387097.76	2221896.14
177	387125.58	2221850.95
178	387132.10	2221852.85
179	387094.77	2221916.42
180	387112.98	2221927.31
181	387132.82	2221893.55
182	387152.30	2221858.74
183	387110.95	2221930.75
184	387092.82	2221919.91
185	387073.98	2221952.39
186	387069.95	2221959.16
187	387088.07	2221969.14
188	387086.03	2221972.58
189	387067.90	2221962.59
190	387065.50	2221966.62
191	387083.30	2221977.17
192	387081.26	2221980.61
193	387063.51	2221970.09
194	387057.27	2221981.43
195	387073.78	2221993.19
C9(7)		
196	387052.51	2222013.58

Инов. № подл.	Подп. и дата	Взам. инв. №

Изм.	Кол.уч	Лист	№ док.	Подпись	Дата

1462/01-19-ПМТ

Лист

9



ООО «Центр-Дорсервис»

Проект внесения изменений в проект межевания территории линейного объекта "Транспортная развязка на км 624 автомобильной дороги общего пользования федерального значения М-5 «Урал» г. Пенза"

197	387045.80	2222024.93
198	387042.36	2222022.90
199	387049.06	2222011.55
C9(8)		
200	387357.46	2221472.01
201	387262.49	2221634.26
202	387246.87	2221658.85
203	387356.59	2221471.51
C9(9)		
204	387262.08	2221588.15
205	387259.51	2221597.46
206	387255.82	2221614.76
207	387252.31	2221618.81
208	387225.47	2221664.22
209	387216.27	2221658.27
210	387234.84	2221624.47
211	387252.62	2221600.38
212	387256.31	2221593.46
213	387258.82	2221593.89
C9(10)		
214	386905.05	2222190.07
215	386905.65	2222200.05
216	386895.16	2222216.69
217	386894.28	2222223.71
218	386884.33	2222218.08
219	386882.34	2222209.23
220	386871.57	2222207.80
221	386866.99	2222206.59
222	386856.45	2222203.71
223	386858.62	2222193.96
224	386860.66	2222194.50
225	386871.13	2222182.31
226	386870.09	2222179.54
227	386879.57	2222176.40
228	386881.50	2222181.52
229	386883.55	2222186.98
230	386892.37	2222190.79
C9(11)		
231	387000.54	2222042.91
232	386997.08	2222052.39
233	386998.23	2222054.79
234	386998.31	2222055.02
235	386995.66	2222056.28

Взам. инв. №

Подп. и дата

Инв. № подл.

Изм.	Кол.уч	Лист	№ док.	Подпись	Дата

1462/01-19-ПМТ

Лист

10



ООО «Центр-Дорсервис»

Проект внесения изменений в проект межевания территории линейного объекта "Транспортная развязка на км 624 автомобильной дороги общего пользования федерального значения М-5 «Урал» г. Пенза"

236	386991.32	2222068.15
237	386990.82	2222069.26
238	386985.96	2222071.73
239	386981.25	2222062.42
240	386979.14	2222075.65
241	386975.24	2222099.99
242	386974.94	2222101.82
243	386971.15	2222109.30
244	386969.82	2222109.32
245	386949.03	2222109.53
246	386948.92	2222099.53
247	386960.32	2222074.66
248	386967.38	2222045.90
249	386969.47	2222037.52
250	386968.96	2222033.76
251	386970.29	2222033.57
252	386970.26	2222033.19
253	386972.49	2222030.35
254	386976.78	2222029.59
255	386934.07	2221919.39
256	386929.34	2221916.55
257	386924.38	2221904.20
258	386923.69	2221904.49
259	386927.05	2221914.37
260	386948.09	2221976.68
261	386947.77	2221996.27
262	386947.13	2222034.73
263	386946.51	2222071.61
264	386936.62	2222073.12
265	386934.16	2222057.10
266	386923.41	2221986.97
267	386918.96	2221975.73
268	386891.89	2221907.12
269	386892.42	2221906.89
270	386898.45	2221904.34
271	386883.77	2221865.62
272	386869.21	2221846.90
273	386860.95	2221849.29
274	386855.38	2221830.08
275	386860.14	2221828.70
276	386859.23	2221825.59
277	386846.96	2221823.90
278	386823.73	2221824.07

Взам. инв. №

Подп. и дата

Инв. № подл.

Изм.	Кол.уч	Лист	№ док.	Подпись	Дата

1462/01-19-ПМТ

Лист

11



ООО «Центр-Дорсервис»

Проект внесения изменений в проект межевания территории линейного объекта "Транспортная развязка на км 624 автомобильной дороги общего пользования федерального значения М-5 «Урал» г. Пенза"

279	386801.99	2221824.23
280	386798.66	2221824.25
281	386681.27	2221829.88
282	386665.00	2221830.66
283	386626.25	2221832.52
284	386626.15	2221830.25
285	386623.80	2221777.22
286	386621.83	2221777.33
287	386621.60	2221773.34
288	386626.01	2221773.07
289	386627.57	2221813.42
290	386629.41	2221813.49
291	386630.07	2221828.34
292	386798.55	2221820.26
293	386828.53	2221820.04
294	386837.46	2221819.59
295	386857.61	2221820.07
296	386857.17	2221818.60
297	386853.69	2221806.81
298	386872.71	2221807.96
299	386877.16	2221808.30
300	386881.90	2221808.91
301	386888.32	2221809.57
302	386889.63	2221810.01
303	386893.23	2221811.48
304	386901.94	2221818.26
305	386904.34	2221821.71
306	386906.80	2221826.25
307	386921.01	2221860.25
308	386928.90	2221877.79
309	386935.01	2221874.85
310	386944.63	2221882.81
311	386957.28	2221889.62
312	386961.71	2221898.72
313	386969.56	2221894.58
314	386991.60	2221906.52
315	386989.57	2221914.87
316	387029.56	2221936.90
317	387032.80	2221928.83
318	387036.06	2221930.59
319	387036.27	2221930.05
320	387038.60	2221930.94
321	387038.28	2221931.79

Взам. инв. №

Подп. и дата

Инв. № подл.

Изм.	Кол.уч	Лист	№ док.	Подпись	Дата

1462/01-19-ПМТ

Лист

12



ООО «Центр-Дорсервис»

Проект внесения изменений в проект межевания территории линейного объекта "Транспортная развязка на км 624 автомобильной дороги общего пользования федерального значения М-5 «Урал» г. Пенза"

322	387042.78	2221934.23
323	387020.02	2221970.92
324	386991.04	2221953.60
325	386975.97	2221944.55
326	386971.01	2221951.17
327	386968.95	2221949.60
328	386965.45	2221954.21
329	386960.90	2221955.22
330	386989.14	2222028.22
331	386980.91	2222028.87
332	386977.52	2222029.47
333	386977.59	2222030.03
334	386978.14	2222035.95
335	386978.50	2222041.93
336	386978.56	2222043.79
337	387025.75	2221939.74
338	386988.59	2221918.89
339	386985.88	2221930.59
340	387020.57	2221955.29
341	386913.27	2221908.91
342	386904.77	2221912.52
343	386929.81	2221975.93
344	386933.13	2221984.34
345	386937.52	2222013.01
346	386938.06	2221978.12
347	386937.35	2221976.06
348	386922.75	2221932.90
C9(12)		
349	386943.1	2221713.7
350	386919.4	2221728.7
351	386920.7	2221732.0
352	386907.6	2221745.8
353	386885.5	2221755.9
354	386875.9	2221760.8
355	386846.3	2221761.1
356	386840.3	2221761.3
357	386836.4	2221748.1
358	386831.7	2221749.4
359	386831.5	2221749.5
360	386831.0	2221747.7
361	386826.0	2221730.3
362	386830.7	2221728.9
363	386823.7	2221701.1

Инов. № подл.	Подп. и дата	Взам. инв. №

Изм.	Кол.уч	Лист	№ док.	Подпись	Дата

1462/01-19-ПМТ

Лист

13



ООО «Центр-Дорсервис»

Проект внесения изменений в проект межевания территории линейного объекта "Транспортная развязка на км 624 автомобильной дороги общего пользования федерального значения М-5 «Урал» г. Пенза"

364	386831.8	2221698.2
365	386840.5	2221722.4
366	386842.5	2221721.6
367	386841.1	2221705.8
368	386839.9	2221692.8
369	386828.8	2221664.3
370	386834.1	2221662.2
371	386763.10	2221481.14
372	386774.3	2221476.8
373	386845.3	2221657.9
374	386850.7	2221655.8
375	386861.0	2221682.3
376	386855.6	2221684.4
377	386863.3	2221704.1
378	386865.0	2221703.2
379	386864.0	2221701.0
380	386874.9	2221696.6
381	386873.8	2221693.7
382	386893.3	2221686.1
383	386899.2	2221689.3
384	386905.0	2221692.6
385	386923.1	2221702.6
С9(13)		
386	387292.92	2221504.76
387	387289.81	2221506.16
388	387287.12	2221510.78
389	387281.58	2221507.53
390	387180.19	2221677.78
391	387155.79	2221718.75
392	387163.26	2221721.87
393	387162.47	2221738.90
394	387151.52	2221754.88
395	387139.82	2221763.32
396	387132.99	2221743.57
397	387128.07	2221745.58
398	387122.14	2221731.50
399	387100.08	2221741.46
400	387097.21	2221740.23
401	387071.09	2221728.96
402	387070.63	2221727.58
403	387068.32	2221720.66
404	387072.11	2221719.39
405	387074.32	2221725.99

Взам. инв. №

Подп. и дата

Инв. № подл.

Изм.	Кол.уч	Лист	№ док.	Подпись	Дата

1462/01-19-ПМТ

Лист

14



ООО «Центр-Дорсервис»

Проект внесения изменений в проект межевания территории линейного объекта "Транспортная развязка на км 624 автомобильной дороги общего пользования федерального значения М-5 «Урал» г. Пенза"

406	387074.70	2221726.14
407	387101.32	2221737.63
408	387105.29	2221734.88
409	387110.79	2221732.54
410	387130.83	2221710.17
411	387144.16	2221695.30
412	387173.33	2221662.77
413	387264.83	2221506.45
414	387288.79	2221495.60
C10(1)		
1	386846.47	2221674.10
2	386847.32	2221676.29
3	386845.13	2221677.14
4	386844.28	2221674.95
C10(2)		
5	386865.16	2221713.65
6	386869.45	2221722.11
7	386860.98	2221726.40
8	386856.70	2221717.94
C10(3)		
9	386966.87	2221916.39
10	386974.20	2221924.53
11	386966.06	2221931.86
12	386958.73	2221923.73
C10(4)		
13	387146.89	2222046.99
14	387142.74	2222054.26
15	387135.48	2222050.12
16	387139.62	2222042.85
C10(5)		
17	387270.88	2222118.42
18	387266.04	2222123.58
19	387260.89	2222118.74
20	387265.72	2222113.58
C10(6)		
21	387309.48	2222187.06
22	387310.36	2222194.07
23	387303.35	2222194.96
24	387302.46	2222187.95
C10(7)		
25	387270.65	2222293.38
26	387269.80	2222295.73
27	387267.45	2222294.89

Взам. инв. №

Подп. и дата

Инв. № подл.

Изм.	Кол.уч	Лист	№ док.	Подпись	Дата

1462/01-19-ПМТ

Лист

15



ООО «Центр-Дорсервис»

Проект внесения изменений в проект межевания территории линейного объекта "Транспортная развязка на км 624 автомобильной дороги общего пользования федерального значения М-5 «Урал» г. Пенза"

28	387268.30	2222292.54
C10(8)		
29	387212.86	2222455.50
30	387213.02	2222462.56
31	387205.95	2222462.73
32	387205.79	2222455.66
C10(9)		
33	387245.06	2222539.50
34	387245.91	2222541.69
35	387243.72	2222542.54
36	387242.87	2222540.35

Инв. № подл.	Подп. и дата	Взам. инв. №							Лист	
Изм.	Кол.уч	Лист	№ док.	Подпись	Дата	1462/01-19-ПМТ				16



ООО «Центр-Дорсервис»

Проект внесения изменений в проект межевания территории линейного объекта
"Транспортная развязка на км 624 автомобильной дороги общего пользования
федерального значения М-5 «Урал» г. Пенза"

№	Координаты	
	X	Y
1	387440.00	2221395.61
2	387370.53	2221513.79
3	387280.78	2221670.16
4	387271.40	2221696.68
5	387266.29	2221716.91
6	387247.55	2221760.62
7	387255.26	2221762.83
8	387259.10	2221766.37
9	387261.37	2221766.94
10	387307.13	2221778.58
11	387326.04	2221786.93
12	387329.27	2221791.07
13	387340.50	2221805.49
14	387355.89	2221836.32
15	387375.53	2221852.45
16	387388.99	2221860.35
17	387403.02	2221870.79
18	387410.67	2221884.97
19	387412.22	2221900.91
20	387409.06	2221911.28
21	387404.35	2221919.61
22	387398.50	2221926.18
23	387391.27	2221931.18
24	387379.45	2221935.26
25	387375.38	2221939.99
26	387361.11	2221974.61
27	387344.84	2221969.38
28	387347.36	2221961.58
29	387341.56	2221959.98
30	387347.70	2221946.20
31	387305.58	2221934.10
32	387285.99	2221948.48
33	387277.21	2221950.57
34	387266.00	2221952.92
35	387253.18	2221955.05
36	387173.35	2221956.58
37	387184.90	2221979.43
38	387174.52	2221984.78
39	387156.66	2221957.30

Согласовано

Взам. инв. №

Подп. и дата

Инв. № подл.

1462/01-19-ПМТ

Изм.	Кол.уч.	Лист	№ док.	Подпись	Дата
ГИП	Мельничук				05.07.2021
Н.контр.	Шулекин				05.07.2021
Разработал	Подберецкая				05.07.2021
Проверил	Воронина				05.07.2021

Перечень координат границы
территории, в отношении которой
подготовлен проект межевания

Стадия	Лист	Листов
П	1	6
ООО «Центр-Дорсервис»		



ООО «Центр-Дорсервис»

Проект внесения изменений в проект межевания территории линейного объекта "Транспортная развязка на км 624 автомобильной дороги общего пользования федерального значения М-5 «Урал» г. Пенза"

40	387136.88	2221968.12
41	387130.77	2221978.51
42	387122.46	2221973.76
43	387111.31	2221993.86
44	387119.24	2221998.14
45	387111.95	2222010.57
46	387114.67	2222012.13
47	387107.20	2222025.32
48	387098.61	2222033.48
49	387059.43	2222101.08
50	387039.38	2222135.68
51	387027.34	2222132.76
52	386824.05	2222477.02
53	386767.49	2222575.16
54	386784.73	2222585.13
55	386785.94	2222585.83
56	386781.45	2222593.63
57	386780.31	2222592.98
58	386763.00	2222582.96
59	386642.13	2222792.70
60	386598.86	2222883.25
61	386574.64	2222956.04
62	386552.30	2223032.29
63	386541.87	2223092.07
64	386516.28	2223088.06
65	386526.49	2223037.59
66	386538.06	2222991.89
67	386545.95	2222969.67
68	386547.59	2222965.04
69	386549.68	2222965.19
70	386549.71	2222964.84
71	386547.71	2222964.69
72	386553.83	2222947.46
73	386563.00	2222925.00
74	386566.11	2222924.87
75	386566.36	2222924.86
76	386566.27	2222920.86
77	386569.12	2222910.03
78	386584.41	2222872.60
79	386597.39	2222843.46
80	386612.19	2222815.21
81	386727.25	2222611.86
82	386752.23	2222569.09

Взам. инв. №

Подп. и дата

Инв. № подл.

Изм.	Кол.уч	Лист	№ док.	Подпись	Дата

1462/01-19-ПМТ

Лист

2



ООО «Центр-Дорсервис»

Проект внесения изменений в проект межевания территории линейного объекта "Транспортная развязка на км 624 автомобильной дороги общего пользования федерального значения М-5 «Урал» г. Пенза"

83	386750.24	2222561.62
84	386758.34	2222547.60
85	386755.10	2222545.95
86	386750.38	2222543.54
87	386763.68	2222520.18
88	386739.37	2222505.84
89	386731.57	2222501.23
90	386743.17	2222480.31
91	386729.83	2222472.92
92	386807.15	2222353.62
93	386809.77	2222349.02
94	386839.35	2222297.06
95	386884.33	2222218.08
96	386894.28	2222223.71
97	386880.24	2222244.39
98	386865.36	2222270.51
99	386844.30	2222310.24
100	386831.85	2222332.12
101	386813.12	2222362.04
102	386789.02	2222399.89
103	386745.06	2222468.04
104	386757.39	2222474.83
105	386763.61	2222478.25
106	386750.43	2222500.23
107	386774.21	2222514.15
108	386775.72	2222511.64
109	386785.15	2222516.98
110	386825.64	2222448.29
111	386916.32	2222298.43
112	386908.65	2222293.91
113	386907.12	2222292.99
114	386899.61	2222288.59
115	387021.00	2222081.37
116	387069.27	2222008.03
117	387078.67	2221997.64
118	387160.21	2221861.04
119	387125.58	2221850.95
120	387097.76	2221896.14
121	387096.35	2221901.19
122	387056.29	2221971.38
123	387028.50	2222027.25
124	387029.77	2222030.10
125	386850.26	2222336.43

Взам. инв. №

Подп. и дата

Инв. № подл.

Изм.	Кол.уч	Лист	№ док.	Подпись	Дата

1462/01-19-ПМТ

Лист

3



ООО «Центр-Дорсервис»

Проект внесения изменений в проект межевания территории линейного объекта "Транспортная развязка на км 624 автомобильной дороги общего пользования федерального значения М-5 «Урал» г. Пенза"

126	386842.28	2222331.76
127	386962.26	2222126.87
128	386980.12	2222091.60
129	386983.29	2222086.13
130	386991.32	2222068.15
131	386995.66	2222056.28
132	386998.31	2222055.02
133	386998.23	2222054.79
134	386997.08	2222052.39
135	387000.54	2222042.91
136	386978.56	2222043.79
137	386978.50	2222041.93
138	386978.14	2222035.95
139	386977.59	2222030.03
140	386977.52	2222029.47
141	386980.91	2222028.87
142	386998.67	2222027.48
143	387003.19	2222016.17
144	387002.28	2222010.72
145	387014.57	2221979.70
146	387042.78	2221934.23
147	387038.28	2221931.79
148	387038.60	2221930.94
149	387036.27	2221930.05
150	387036.06	2221930.59
151	386969.56	2221894.58
152	386961.71	2221898.72
153	386957.28	2221889.62
154	386944.63	2221882.81
155	386935.01	2221874.85
156	386928.90	2221877.79
157	386921.01	2221860.25
158	386906.80	2221826.25
159	386904.34	2221821.71
160	386901.94	2221818.26
161	386893.23	2221811.48
162	386889.63	2221810.01
163	386888.32	2221809.57
164	386881.90	2221808.91
165	386877.16	2221808.30
166	386872.71	2221807.96
167	386848.12	2221806.47
168	386832.06	2221806.22

Инов. № подл.	Подп. и дата	Взам. инв. №

Изм.	Кол.уч	Лист	№ док.	Подпись	Дата

1462/01-19-ПМТ

Лист

4



ООО «Центр-Дорсервис»

Проект внесения изменений в проект межевания территории линейного объекта "Транспортная развязка на км 624 автомобильной дороги общего пользования федерального значения М-5 «Урал» г. Пенза"

169	386801.99	2221806.75
170	386712.81	2221810.57
171	386636.57	2221813.75
172	386627.57	2221813.42
173	386625.84	2221768.42
174	386640.94	2221767.82
175	386640.97	2221769.47
176	386747.22	2221765.15
177	386760.57	2221764.68
178	386800.57	2221762.80
179	386831.01	2221761.68
180	386846.33	2221761.12
181	386875.89	2221760.77
182	386885.54	2221755.91
183	386907.61	2221745.76
184	386920.68	2221732.00
185	386919.35	2221728.66
186	386950.48	2221709.10
187	386960.82	2221703.72
188	386978.57	2221705.11
189	386993.50	2221712.00
190	387021.57	2221695.87
191	387026.49	2221693.79
192	387029.80	2221703.12
193	387036.13	2221723.59
194	387037.53	2221723.50
195	387045.44	2221720.71
196	387047.36	2221726.29
197	387050.52	2221734.64
198	387058.26	2221758.74
199	387058.86	2221760.72
200	387065.09	2221758.50
201	387079.80	2221752.04
202	387083.02	2221749.68
203	387098.82	2221742.03
204	387122.14	2221731.50
205	387128.07	2221745.58
206	387132.99	2221743.57
207	387139.82	2221763.32
208	387151.52	2221754.88
209	387162.47	2221738.90
210	387163.26	2221721.87
211	387155.79	2221718.75

Инов. № подл.	Подп. и дата	Взам. инв. №

Изм.	Кол.уч	Лист	№ док.	Подпись	Дата

1462/01-19-ПМТ

Лист

5



ООО «Центр-Дорсервис»

Проект внесения изменений в проект межевания территории линейного объекта "Транспортная развязка на км 624 автомобильной дороги общего пользования федерального значения М-5 «Урал» г. Пенза"

212	387180.19	2221677.78
213	387281.58	2221507.53
214	387296.80	2221516.47
215	387295.25	2221519.04
216	387295.83	2221519.38
217	387281.76	2221545.76
218	387284.24	2221549.06
219	387258.82	2221593.89
220	387256.31	2221593.46
221	387252.62	2221600.38
222	387234.84	2221624.47
223	387216.27	2221658.27
224	387225.47	2221664.22
225	387252.31	2221618.81
226	387265.66	2221603.43
227	387346.69	2221465.71
228	387356.59	2221471.51
229	387219.62	2221705.37
230	387208.89	2221717.14
231	387149.47	2221808.15
232	387184.87	2221818.22
233	387219.85	2221759.07
234	387228.52	2221743.28
235	387257.91	2221682.57
236	387261.74	2221670.68
237	387427.28	2221388.18
1	387440.00	2221395.61

Инв. № подл.	Подп. и дата	Взам. инв. №							Лист
Изм.	Кол.уч	Лист	№ док.	Подпись	Дата	1462/01-19-ПМТ			6