

ООО «Пензагражданпроект»

Заказчик:
ООО СЗ «РКС-Пенза»
ООО СЗ «Термодом-Ситистрой»

Проект внесения изменений в проект межевания территории,
ограниченной проспектом Победы, улицей Серпуховской,
проспектом Строителей, проездом восточнее велотрека и РК
«Изумрудный город», утвержденный постановлением
администрации города Пензы от 17.11.2016 №2003

ПРОЕКТ МЕЖЕВАНИЯ

1. Основная часть

1.2. Графическая часть

356.Б.22 – ПМТ1.2.ГЧ

Том1.2

Директор

Д.В. Мусатов

Главный архитектор проекта

Ю.В. Панькина

2022

Взам. инв. №	
Подп. и дата	
Инв. № подл.	

СОДЕРЖАНИЕ

Содержание	1
Чертеж красных линий и линий отступа от красных линий в целях определения мест допустимого размещения зданий, строений ,сооружений М 1:2000.	2
Чертеж границ зон действия публичных сервитутов. М 1:2000.	3


1. Чертеж с границами планируемых и существующих элементов планировочной структуры не выполнялся поскольку подготовка проекта межевания территории осуществляется не в составе проекта планировки территории.

2. Чертеж с границами образуемых и (или) изменяемых земельных участков, условные номера образуемых земельных участков, в том числе в отношении которых предполагаются их резервирование и (или) изъятие для государственных или муниципальных нужд не выполнялся поскольку в рамках данного проекта не производится образование и изменения земельных участков.

Инв. N подл.	Подпись и дата	Взам. инв. N

						356.Б22-ПМТ1.2.ГЧ			
						Проект внесения изменений в проект межевания территории, ограниченной проспектом Победы, улицей Серпуховской, проспектом Строителей, проездом восточнее велотрека и РК «Изумрудный город», утвержденный постановлением администрации города Пензы от 17.11.2016 №2003			
Изм.	Кол.уч.	Лист	№ док.	Подп.	Дата				
Г.АП		Панькина				Том 1. Основная часть Часть 2. Графическая часть	Стадия	Лист	Листов
Выполнил		Денисова					ПМТ	1	
Н.контроль		Галкина							
						Содержание	000 «Пензагражданпроект»		


ЧЕРТЁЖ КРАСНЫХ ЛИНИЙ И ЛИНИЙ ОТСТУПА ОТ КРАСНЫХ ЛИНИЙ С ЦЕЛЬЮ ОПРЕДЕЛЕНИЯ МЕСТ ДОПУСТИМОГО РАЗМЕЩЕНИЯ ЗДАНИЙ, СТРОЕНИЙ, СООРУЖЕНИЙ М 1:2000

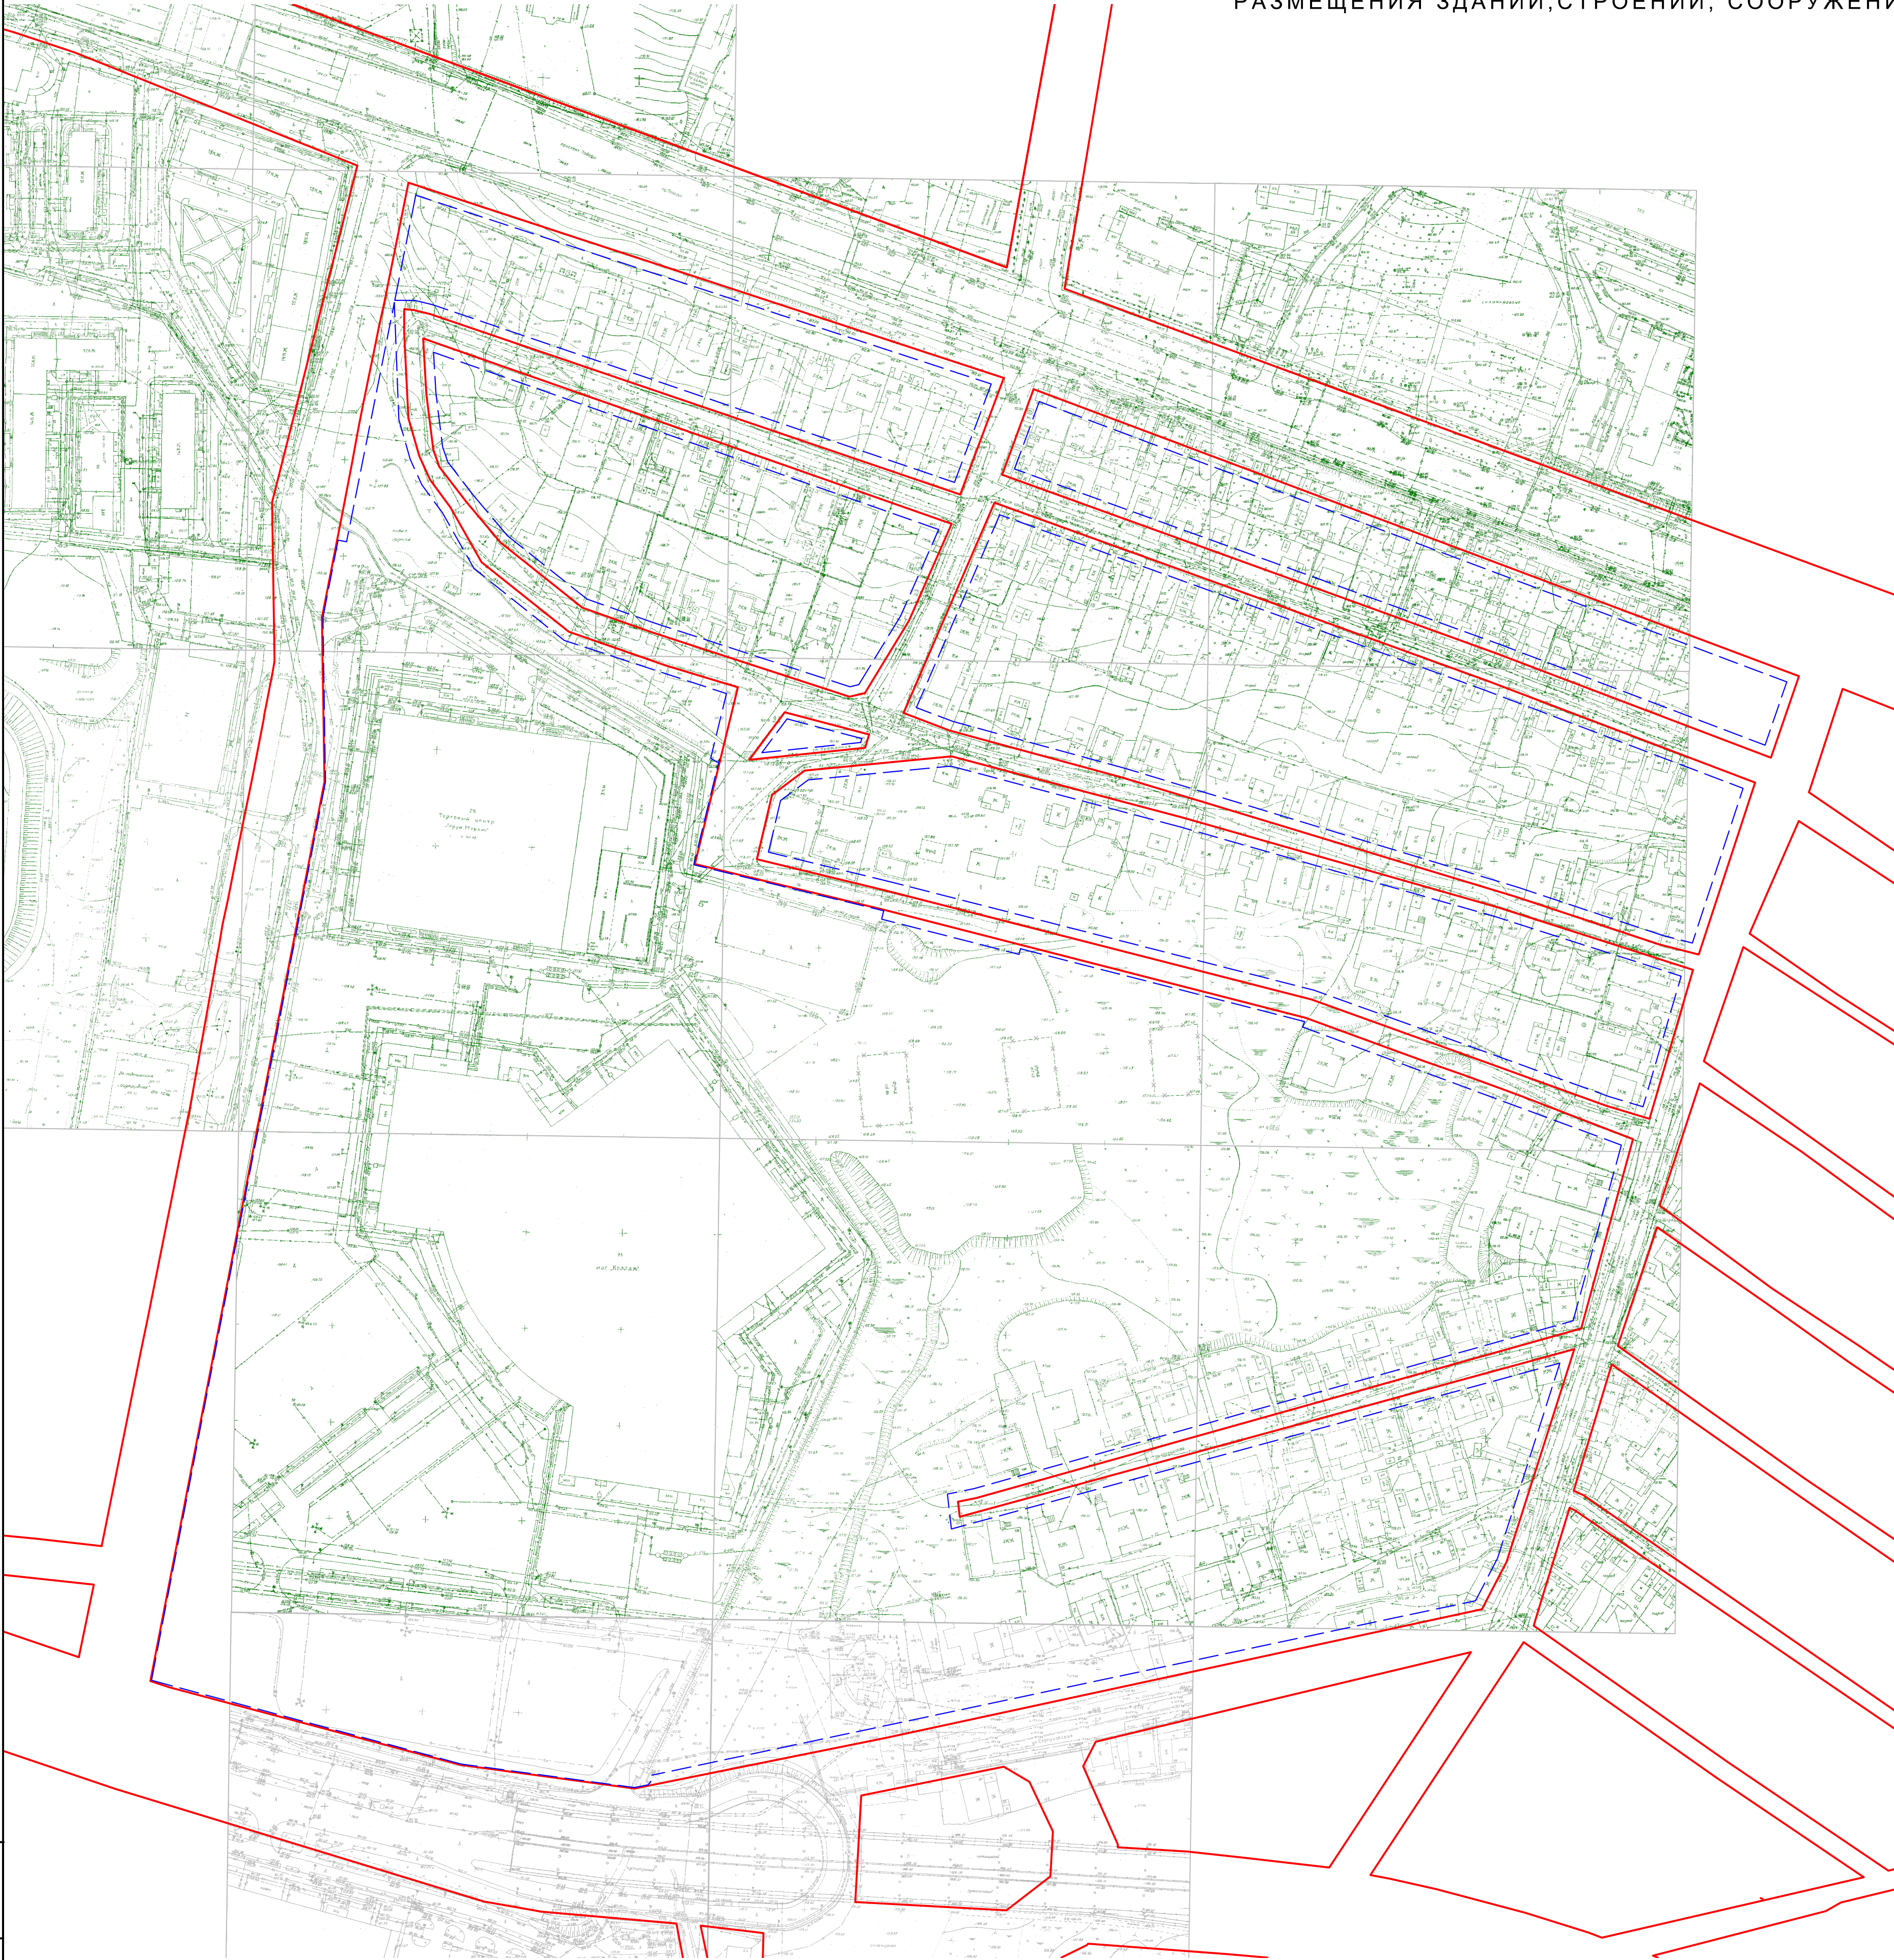

Условные обозначения	
	Красные линии
	Линии отступа от красных линий с целью определения мест допустимого размещения зданий, строений, сооружений

Примечания:
1. Данным проектом не производятся изменения в местоположение красных линий.
2. Данным проектом установление и изменение границ земельных участков не производятся.
3. Линии отступа от красных линий с целью определения мест допустимого размещения зданий, строений и сооружений нанесены в соответствии с Приложением к приказу Министерства градостроительства и архитектуры Пензенской области от 20 мая 2022 года № 46/ОД Правила землепользования и застройки города Пензы.

						356.Б22-ПМТ1.2.ГЧ			
						Проект внесения изменений в проект межевания территории, ограниченной проспектом Победы, улицей Сергеевской, проспектом Строителей, проездом восточнее Белопрека и РК «Игуарный город», утвержденный постановлением администрации города Пензы от 17.11.2016 №2003			
Изм.	Колуч.	Лист	№ док.	Подп.	Дата	Том 1 Основная часть Часть 2. Графическая часть	Стадия	Лист	Листов
Г.АП		Панькина		<i>2016</i>			ПМТ	2	
Выполнил		Денисова				Чертеж красных линий и линий отступа от красных линий с целью определения мест допустимого размещения зданий, строений, сооружений М 1:2000	ООО «Пензагражданпроект»		
И.контроль		Галкина		<i>2016</i>					

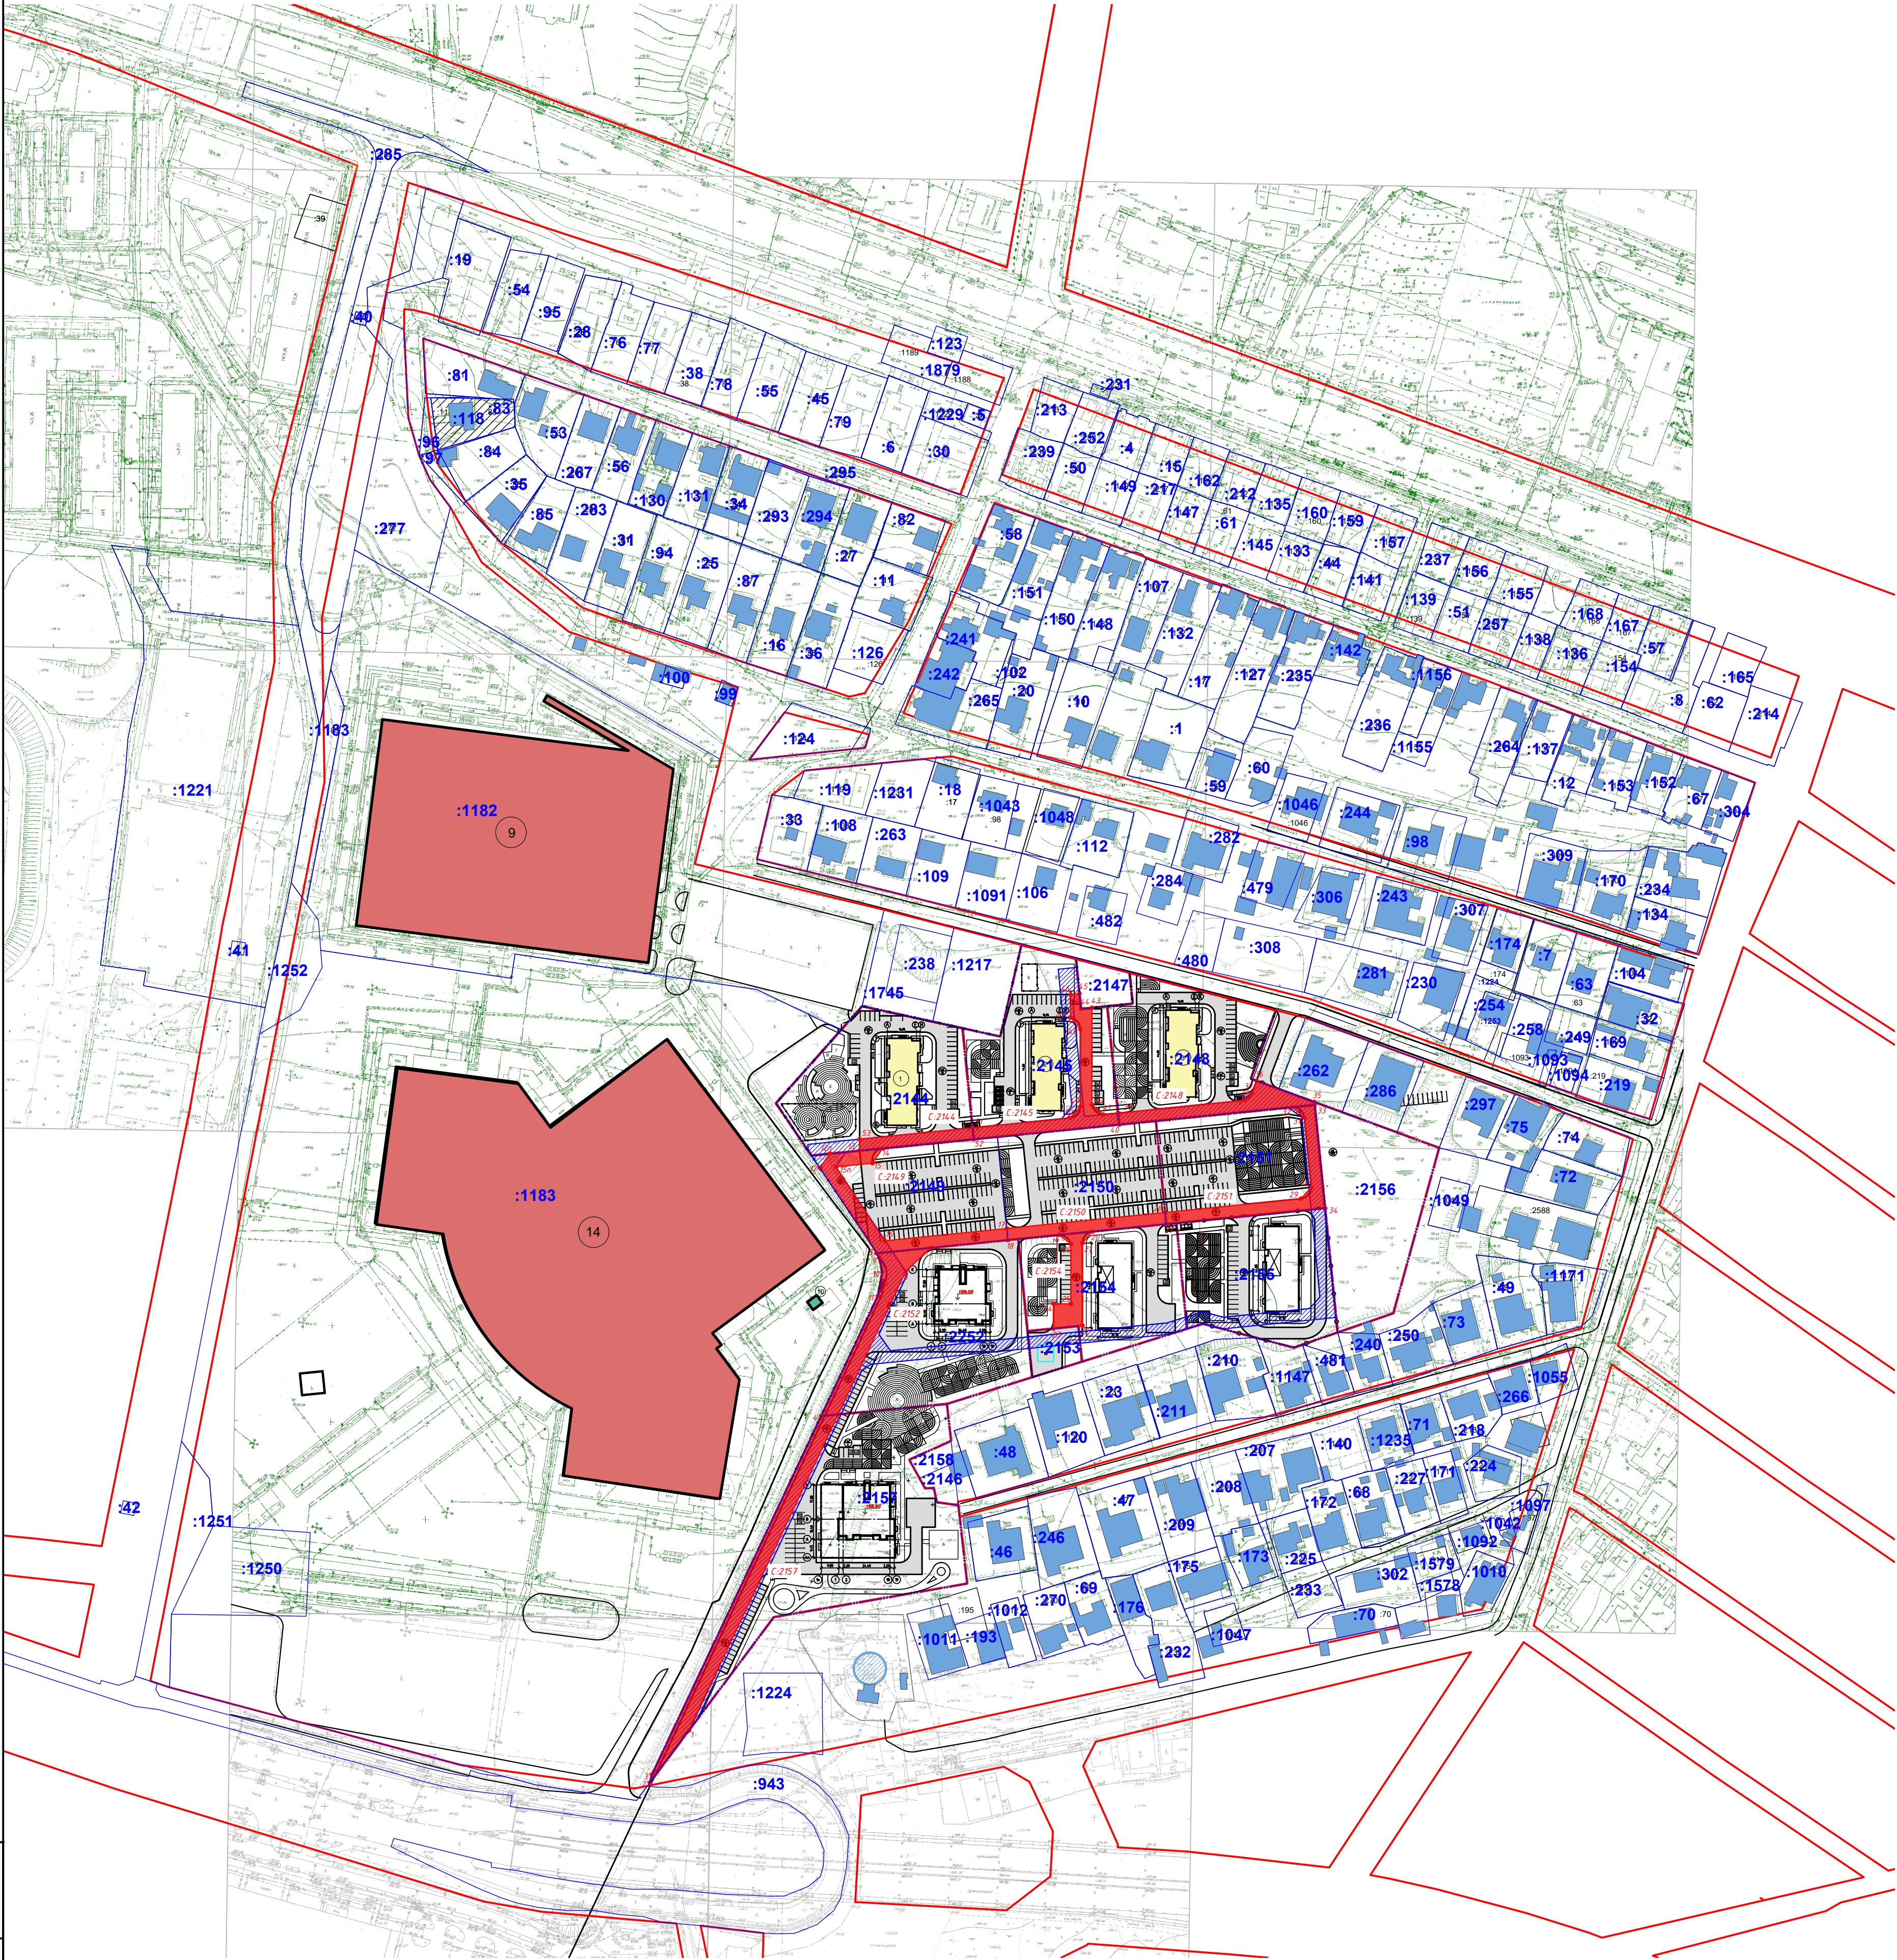

Условные обозначения	
	Красные линии
	Границы существующих земельных участков
1006005	Номер кадастрового квартала
2156	Кадастровые номера существующих земельных участков
	Зона действия публичного сервитута – отменяемая
	Зона действия публичного сервитута – устанавливаемая
C:2150	Обозначение сервитута, номер земельного участка на который он установлен

Примечания:
1. Координаты поворотных точек границ зон действия публичных сервитутов см. текстовую часть.

						356.Б22-ПМТ1.2.ГЧ			
						Проект внесения изменений в проект межевания территории, ограниченной проспектом Победы, улицей Серпуховской, проспектом Строителей, проездом Восточнее Белопрека и РК «Искусственный город», утвержденный постановлением администрации города Пензы от 17.11.2016 №2003			
Изм.	Колуч.	Лист	№ док.	Подп.	Дата	Том 1. Основная часть Часть 2. Графическая часть	Стадия	Лист	Листов
Г.АП		Панькина					ПМТ	3	
Выполнил		Денисова				Чертеж границ зон действия публичных сервитутов. М1:2000	ООО «Пензагражданпроект»		
Н.контроль		Галкина							