



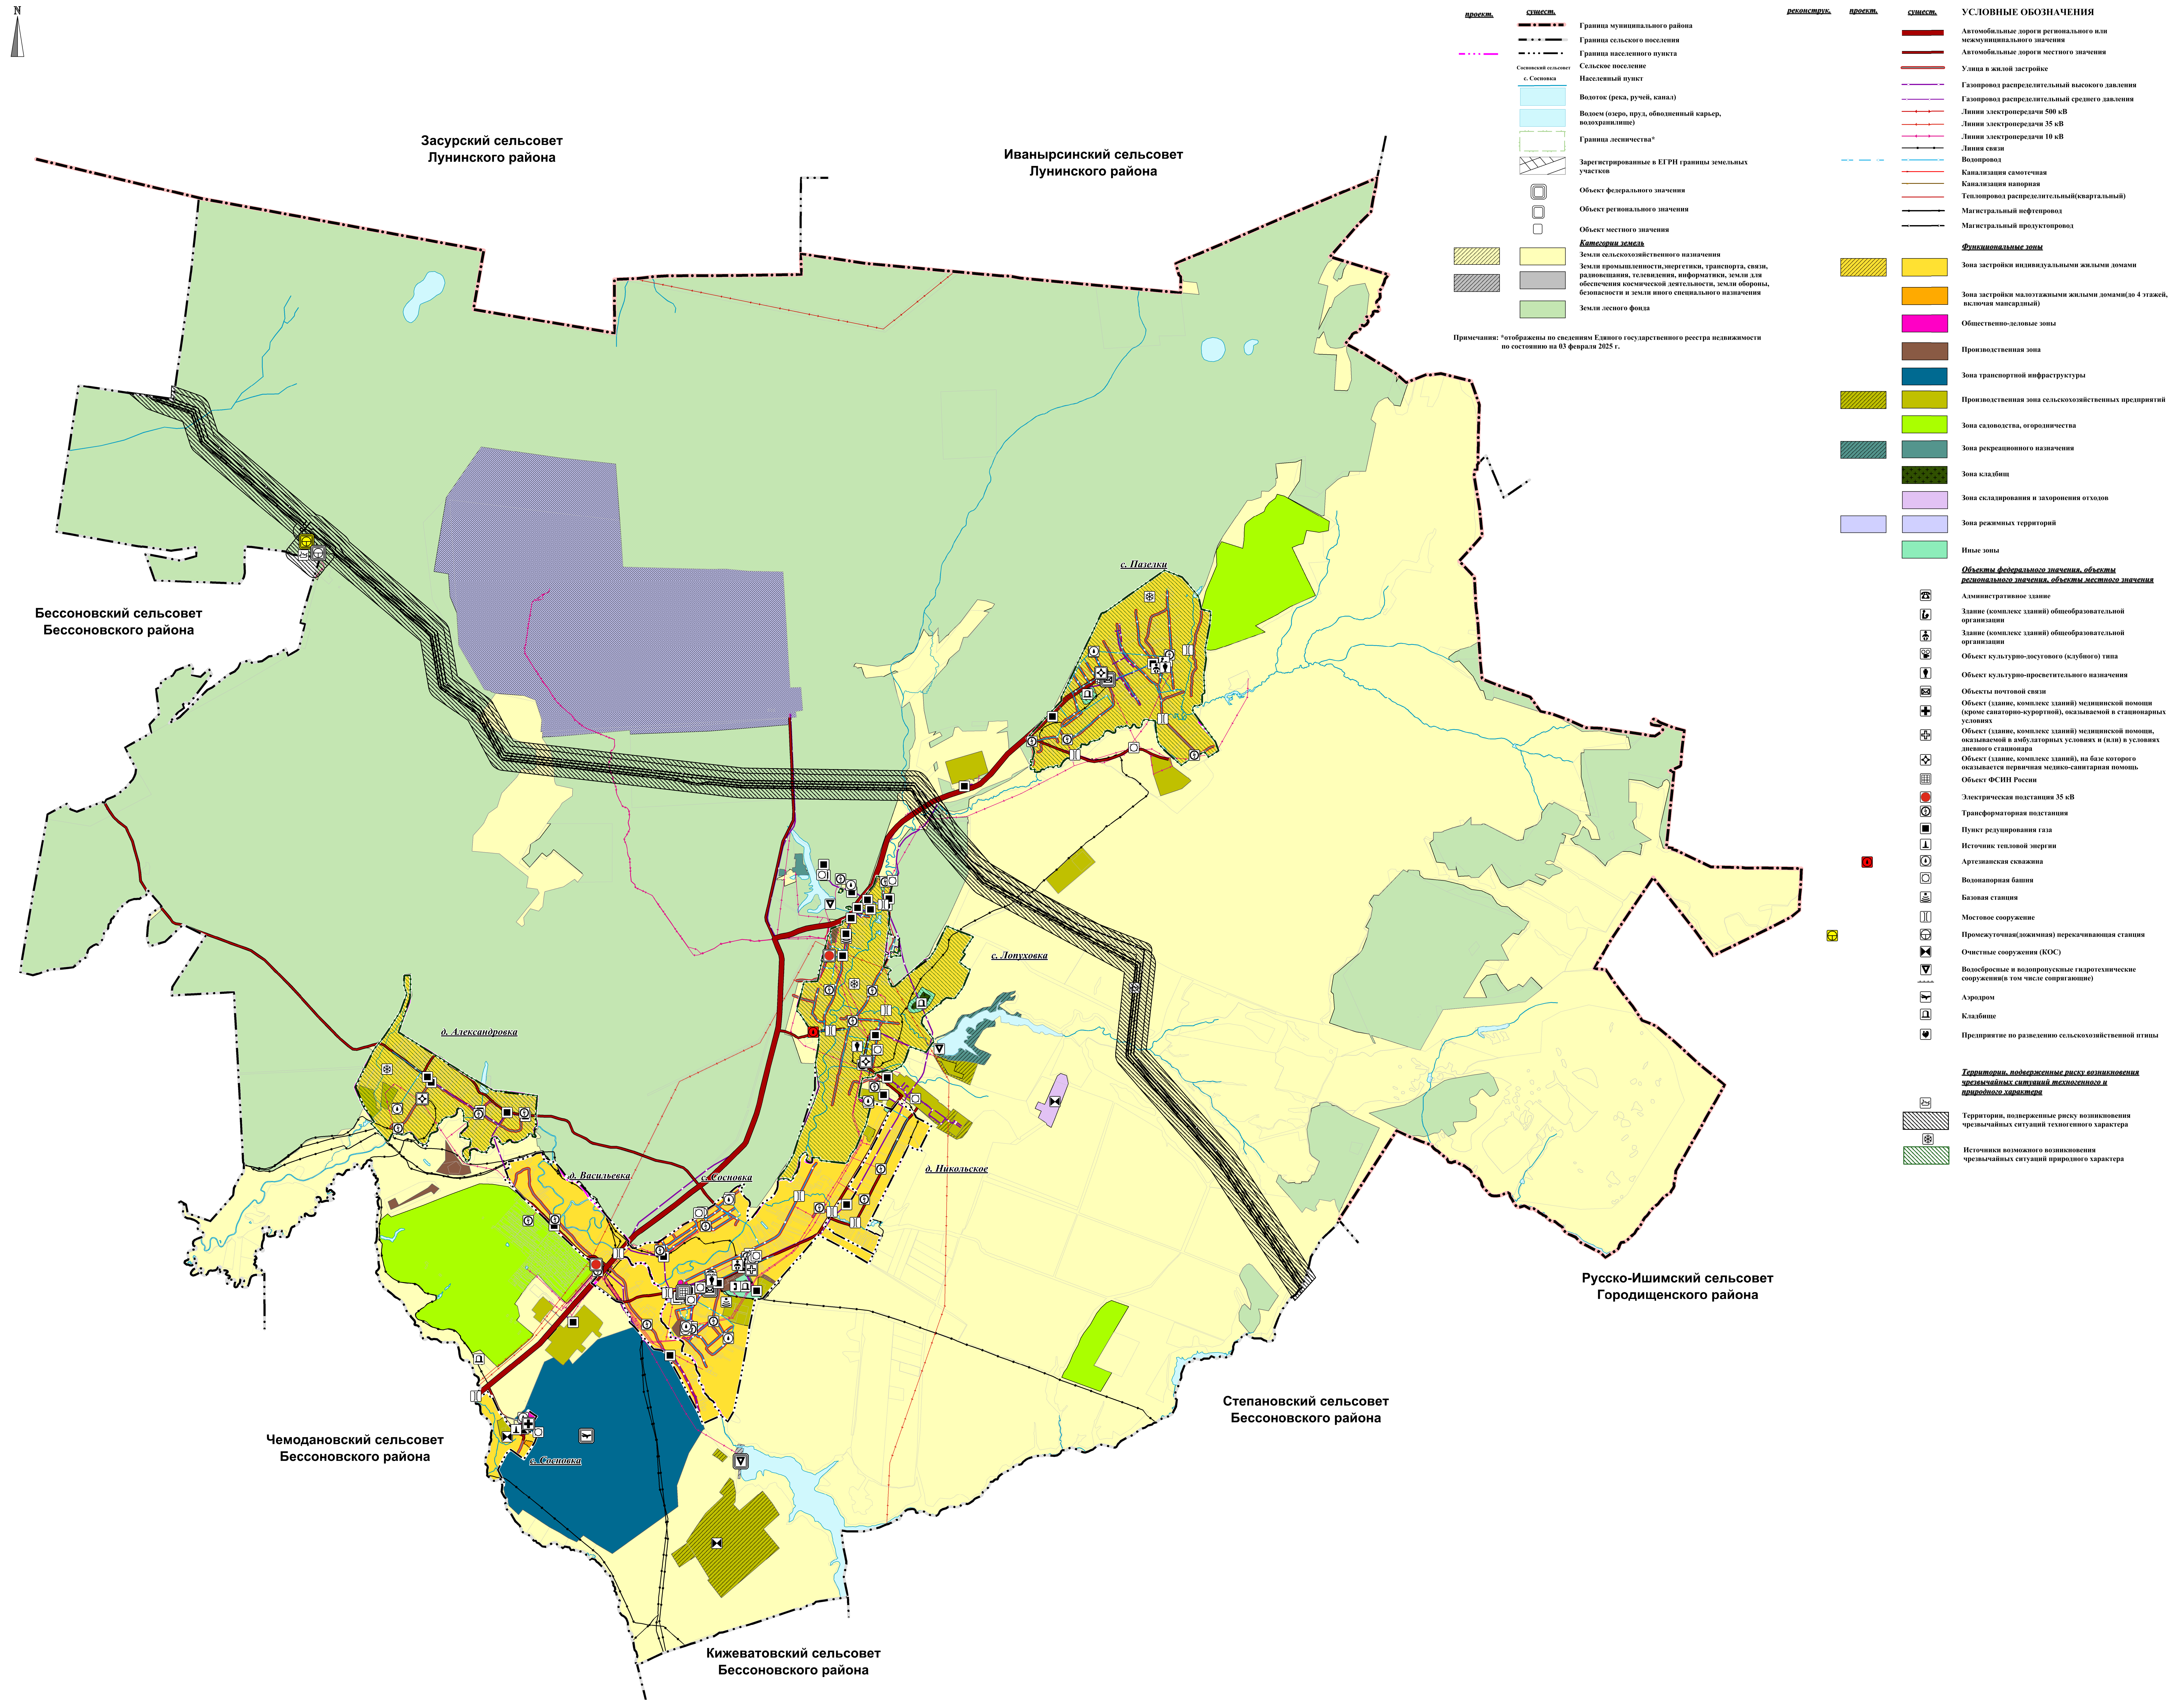

ГЕНЕРАЛЬНЫЙ ПЛАН МУНИЦИПАЛЬНОГО ОБРАЗОВАНИЯ СОСНОВСКИЙ СЕЛЬСОВЕТ БЕССОНОВСКОГО РАЙОНА ПЕНЗЕНСКОЙ ОБЛАСТИ (ВНЕСЕНИЕ ИЗМЕНЕНИЙ 2025 Г.)


КАРТА ТЕРРИТОРИЙ, ПОДВЕРЖЕННЫХ РИСКУ ВОЗНИКНОВЕНИЯ ЧРЕЗВЫЧАЙНЫХ СИТУАЦИЙ ПРИРОДНОГО И ТЕХНОГЕННОГО ХАРАКТЕРА

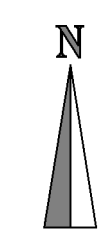



ГЕНЕРАЛЬНЫЙ ПЛАН МУНИЦИПАЛЬНОГО ОБРАЗОВАНИЯ СОСНОВСКИЙ СЕЛЬСОВЕТ БЕССОНОВСКОГО РАЙОНА ПЕНЗЕНСКОЙ ОБЛАСТИ (ВНЕСЕНИЕ ИЗМЕНЕНИЙ 2025 Г.)

КАРТА ТЕРРИТОРИЙ, ПОДВЕРЖЕННЫХ РИСКУ ВОЗНИКНОВЕНИЯ ЧРЕЗВЫЧАЙНЫХ СИТУАЦИЙ ПРИРОДНОГО И ТЕХНОГЕННОГО ХАРАКТЕРА (ФРАГМЕНТ 1)

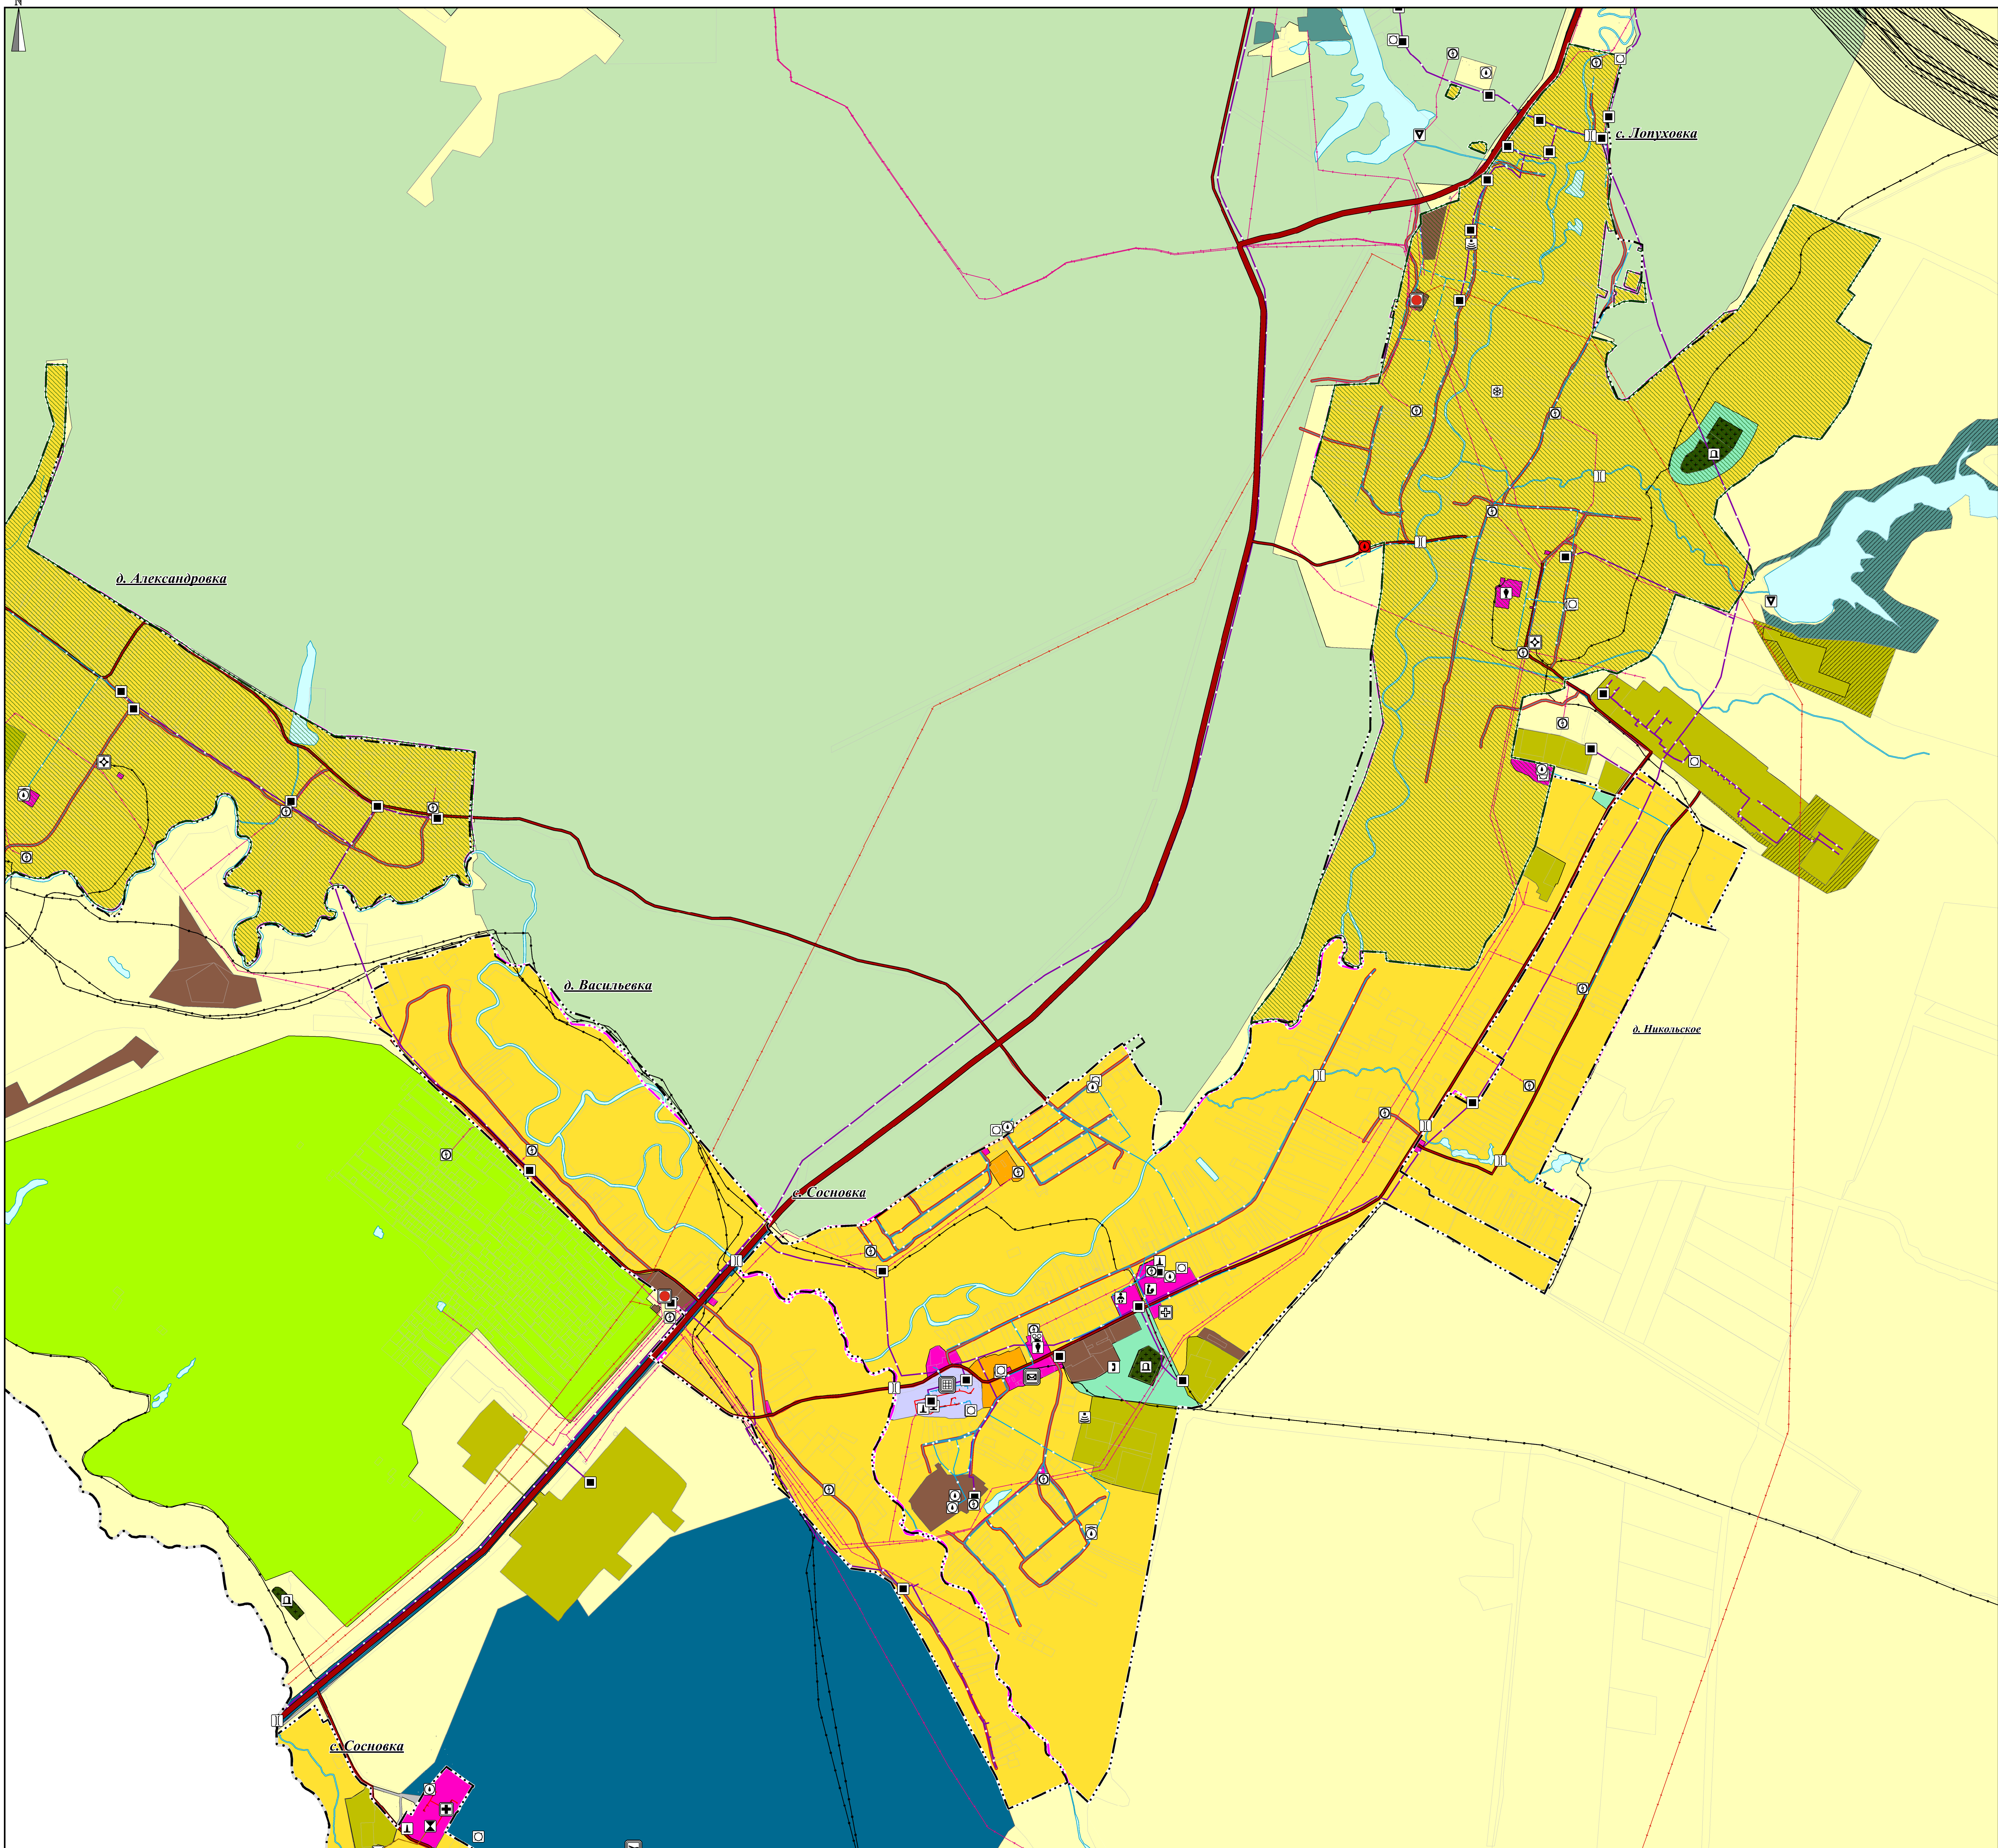

УСЛОВНЫЕ ОБОЗНАЧЕНИЯ

границы

- Граница муниципального района
- Граница сельского поселения
- Граница населенного пункта
- Сельское поселение
- Населенный пункт
- Волоток (река, ручей, канал)
- Водоём (озеро, пруд, обводненный карьер, водохранилище)
- Граница лесничества*
- Зарегистрированные в ЕГРН границы земельных участков
- Объект федерального значения
- Объект регионального значения
- Объект местного значения
- Категории земель**
- Земли сельскохозяйственного назначения
- Земли лесного фонда

линии

- Автомобильные дороги регионального или межмуниципального значения
- Автомобильные дороги местного значения
- Улицы в жилой застройке
- Газопроводы распределительный высокого давления
- Газопроводы распределительный среднего давления
- Линии электропередачи 35 кВ
- Линии электропередачи 10 кВ
- Линии связи
- Водопровод
- Канализация самотечная
- Канализация напорная
- Теплопроводы распределительный (сварный)
- Магистральный нефтепровод
- Магистральный продуктопровод
- Функциональные зоны**
- Зона застройки индивидуальными жилыми домами
- Зона застройки малоэтажными жилыми домами (до 4 этажей, включая мансарды)
- Общественно-деловые зоны
- Производственная зона
- Зона транспортной инфраструктуры
- Производственная зона сельскохозяйственных предприятий
- Зона садоводства, огородничества
- Зона рекреационного назначения
- Зона клубов
- Зона режимных территорий
- Иные зоны
- Объекты федерального значения, объекты регионального значения, объекты местного значения**
- Административное здание
- Здание (комплекс зданий) образовательной организации
- Здание (комплекс зданий) образовательной организации
- Объект культурно-просветительского (культурного) назначения
- Объект культурно-просветительского назначения
- Объекты почтовой связи
- Объект (здание, комплекс зданий) медицинской помощи (сервиса скорой помощи), оказываемой в стационарных условиях
- Объект (здание, комплекс зданий) медицинской помощи, оказываемой в амбулаторных условиях и (или) в условиях дневного стационара
- Объект (здание, комплекс зданий), на базе которого оказывается первичная медико-санитарная помощь
- Объект ФСИН России
- Электрическая подстанция 35 кВ
- Трансформаторная подстанция
- Пункт регулирования газа
- Источник тепловой энергии
- Артесийская скважина
- Водонапорная башня
- Базовая станция
- Мостовое сооружение
- Водобросные и водопропускные гидротехнические сооружения (в том числе сооружения)
- Аэродром
- Кладбище
- Территории, подверженные риску возникновения чрезвычайных ситуаций техногенного и природного характера**
- Территория, подверженная риску возникновения чрезвычайных ситуаций техногенного характера
- Источники возможного возникновения чрезвычайных ситуаций природного характера

Примечание: *отображены по сведениям Единого государственного реестра недвижимости по состоянию на 01 февраля 2025 г.

Масштаб 1:8 500