ГЕНЕРАЛЬНЫЙ ПЛАН МУНИЦИПАЛЬНОГО ОБРАЗОВАНИЯ ЗАСЕЧНЫЙ СЕЛЬСОВЕТ ПЕНЗЕНСКОГО РАЙОНА ПЕНЗЕНСКОЙ ОБЛАСТИ

КАРТА ГРАНИЦ ТЕРРИТОРИЙ, ПОДВЕРЖЕННЫХ РИСКУ ВОЗНИКНОВЕНИЯ ЧРЕЗВЫЧАЙНЫХ СИТУАЦИЙ ПРИРОДНОГО И ТЕХНОГЕННОГО ХАРАКТЕРА

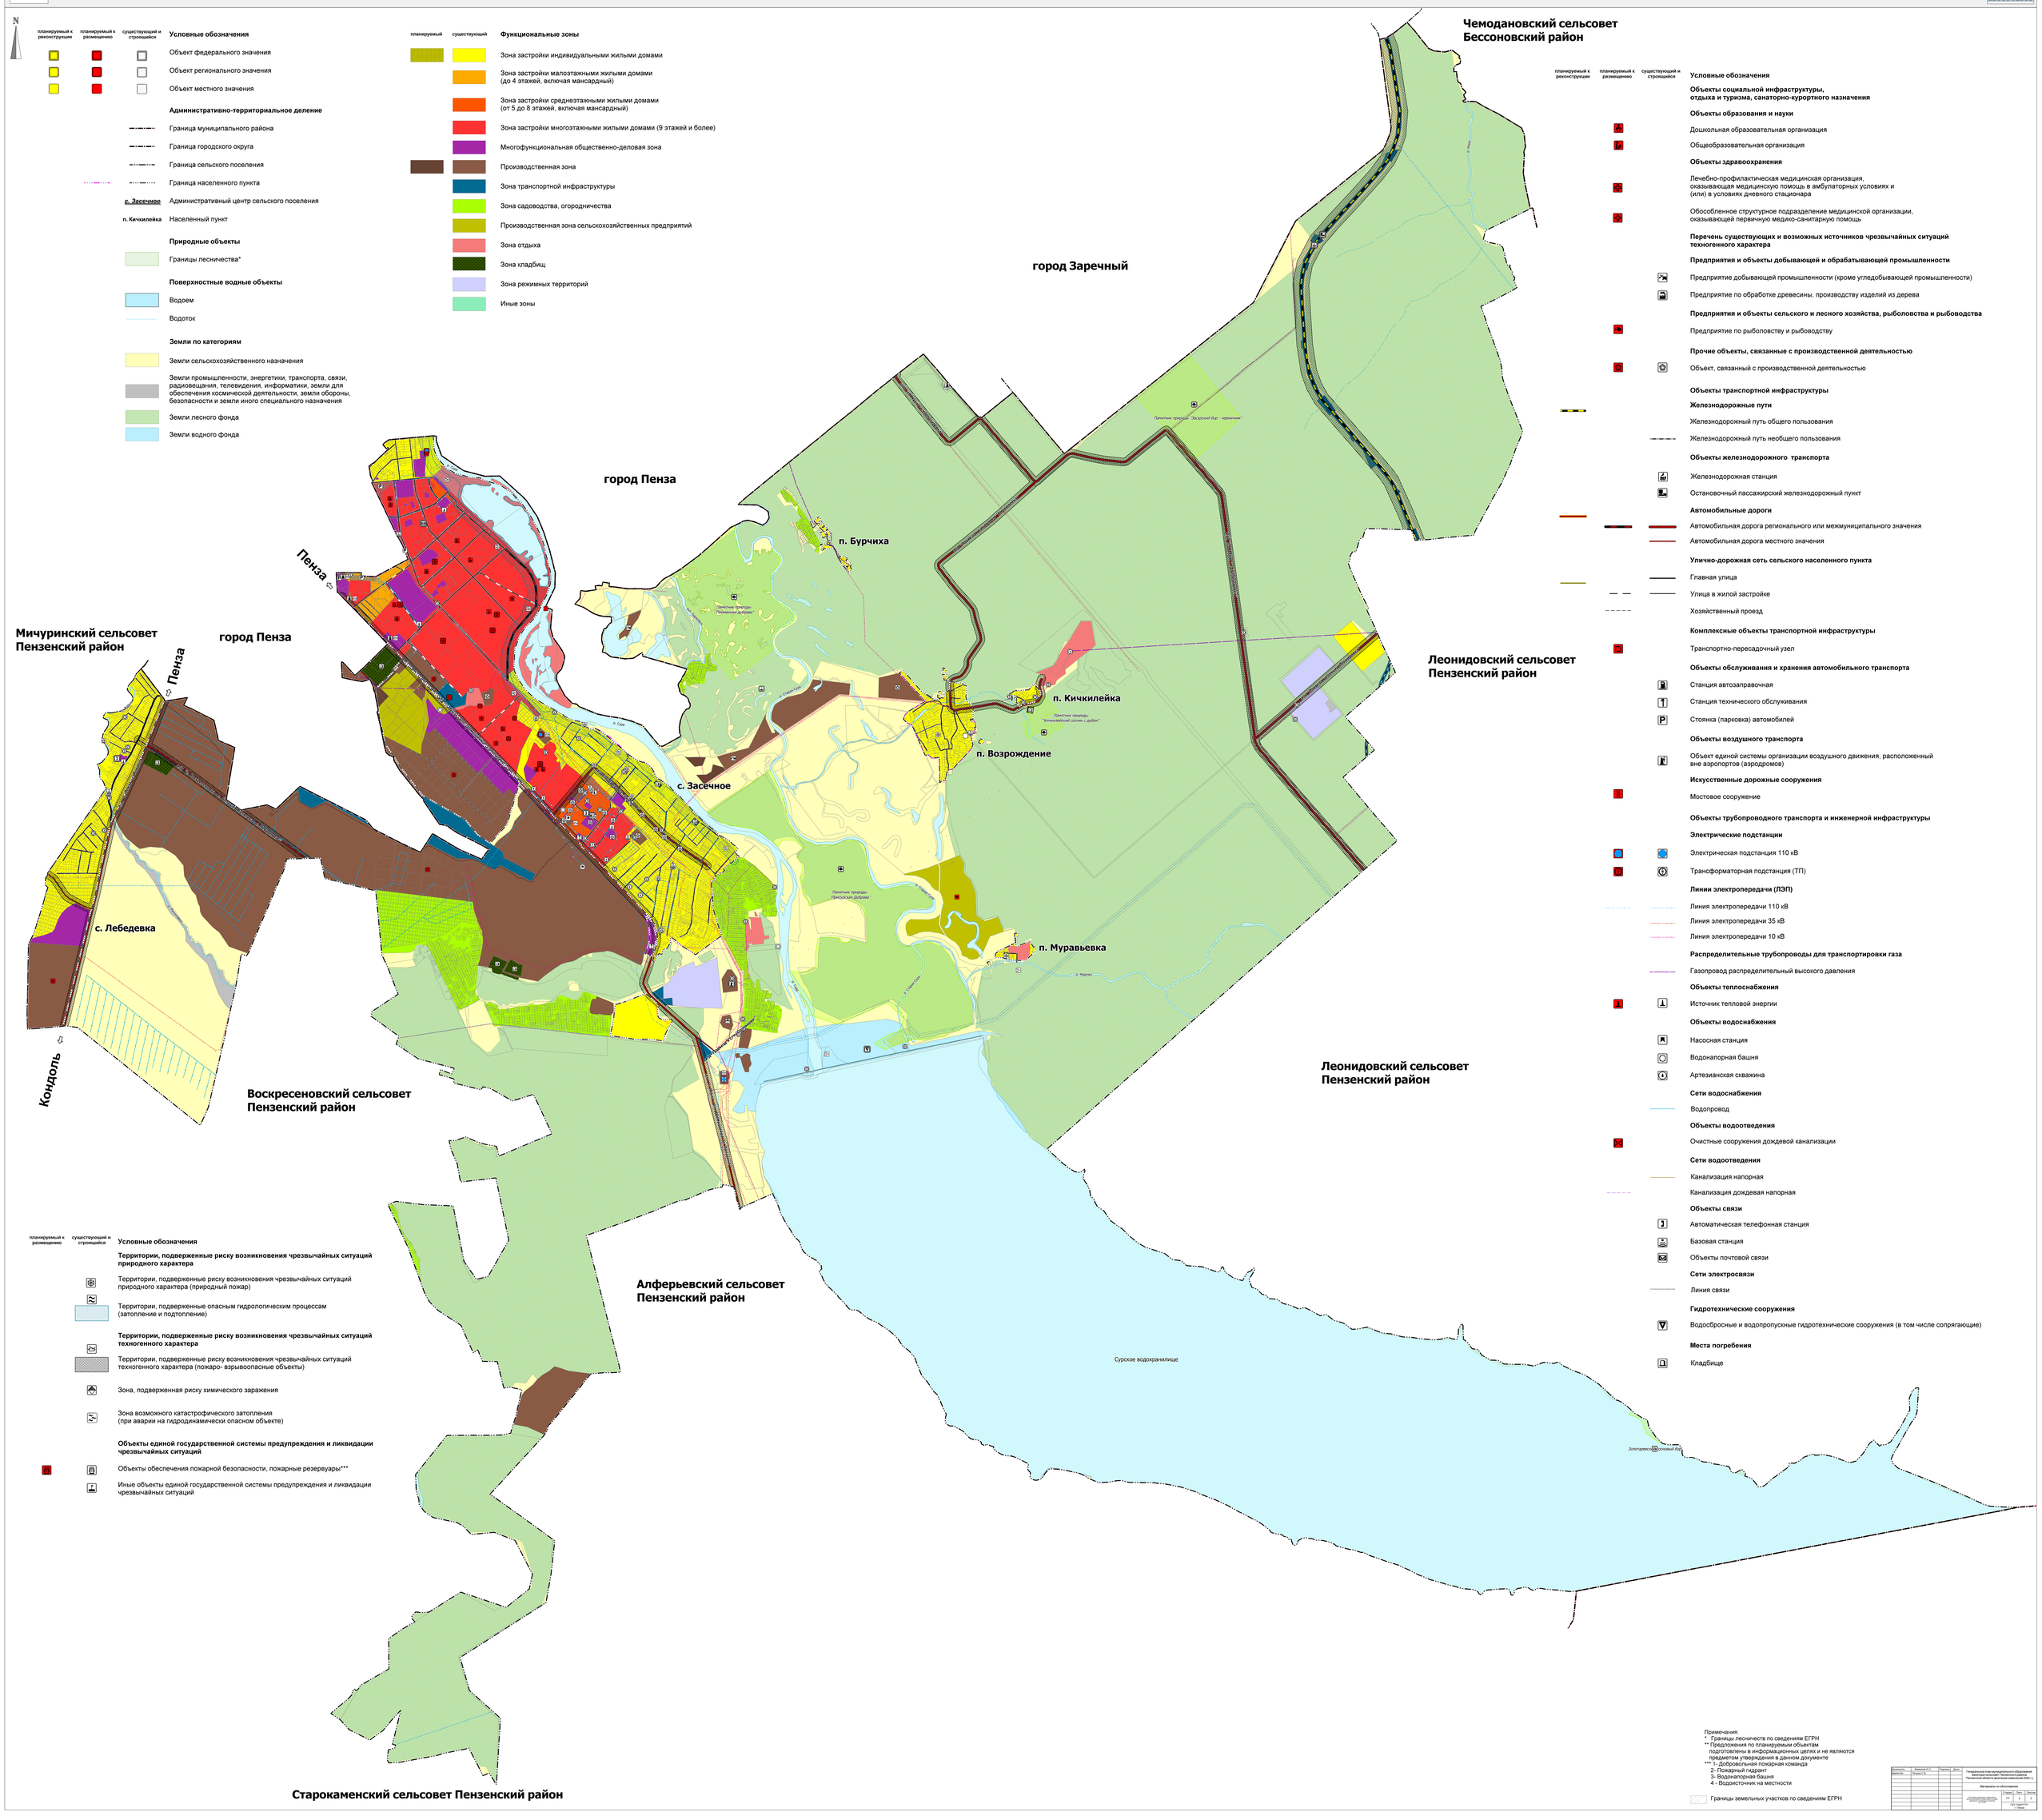

Примечания:
* Границы лесничеств по сведениям ЕГРН
** Предложения по планируемым объектам подготовлены в информационных целях и не являются предметом утверждения в данном документе
*** 1- Добровольная пожарная команда
2- Пожарный гидрант
3- Водонапорная башня
4 - Водоисточник на местности

Границы земельных участков по сведениям ЕГРН

Изменение N.Ст.	Кол.уч.	Лист	N.док.	Подп.	Дата
Разработал	Кочергина С.В.				
Генеральный план муниципального образования Засечный сельсовет Пензенского района Пензенской области в редакции изменений (ОСР 1)					
Материалы по обоснованию					
		Стадия	Лист	Листов	
		ПЗ	2	2	
ООО "ГИПРОГОРСТРОЙ" г. Пенза					